
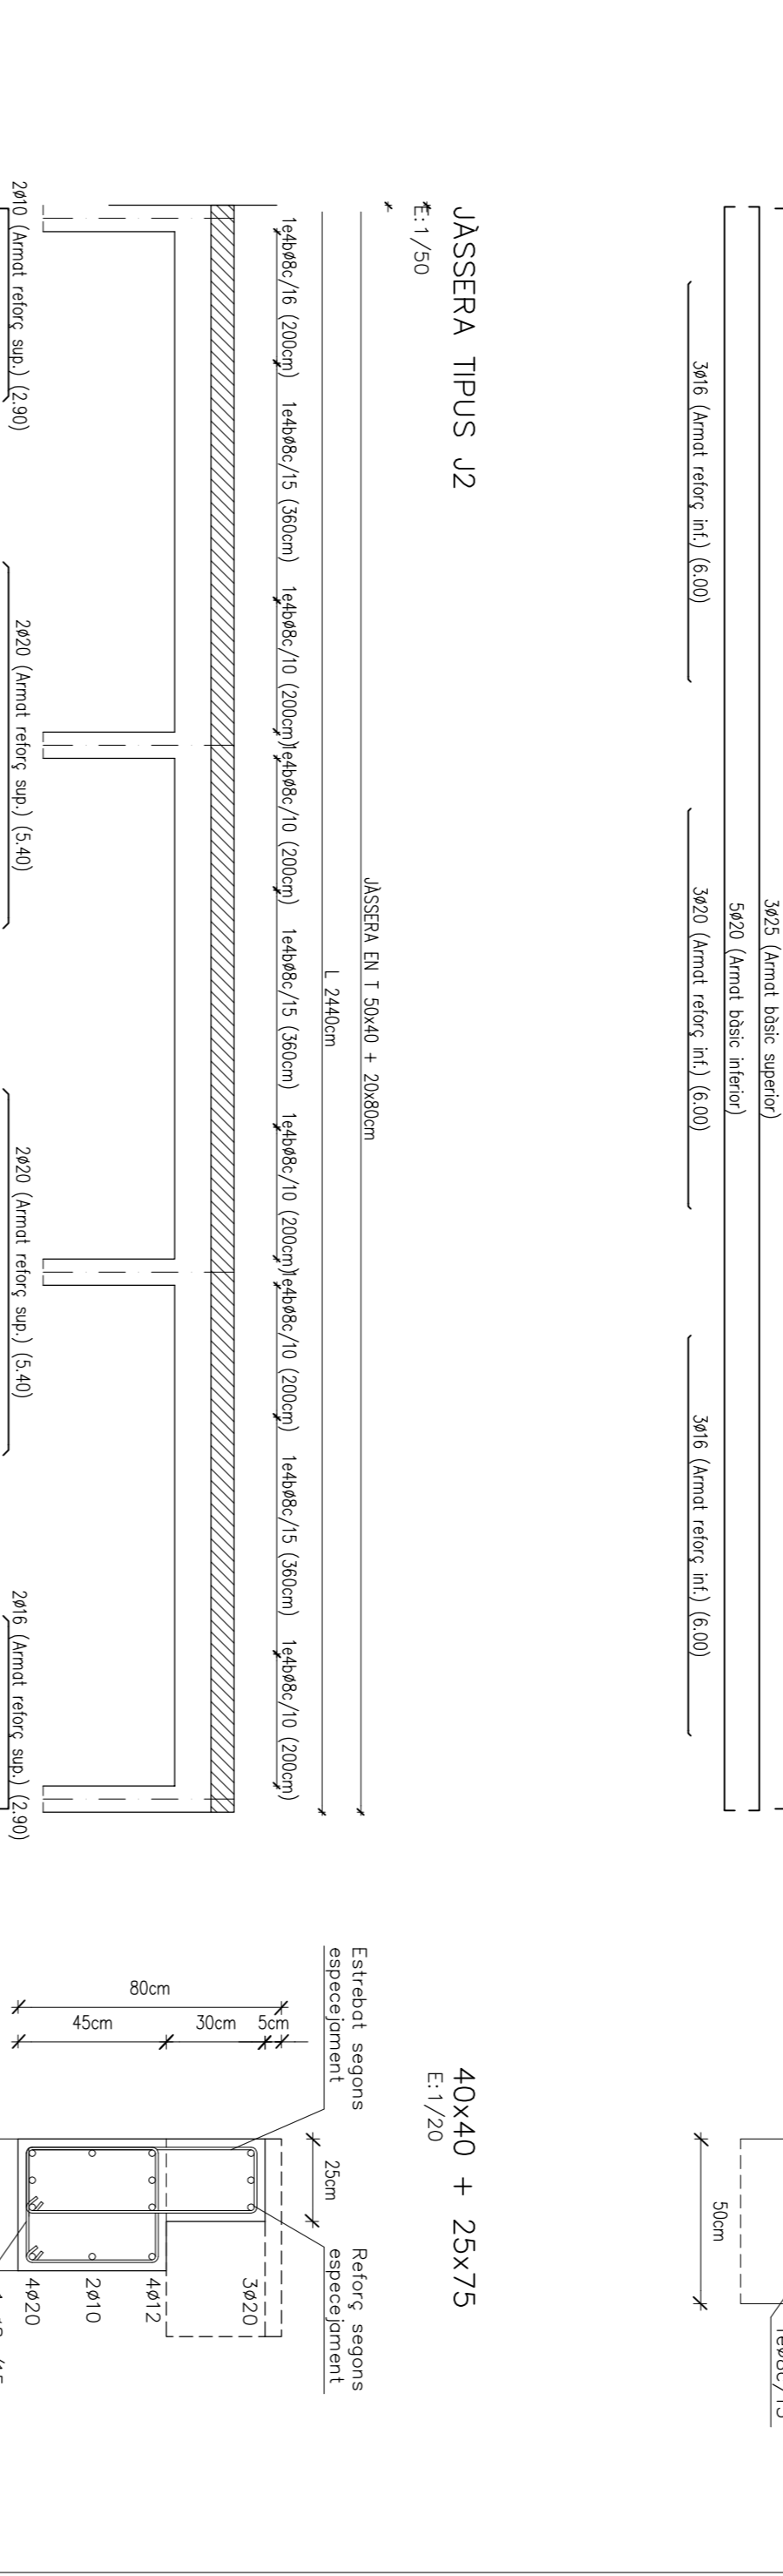
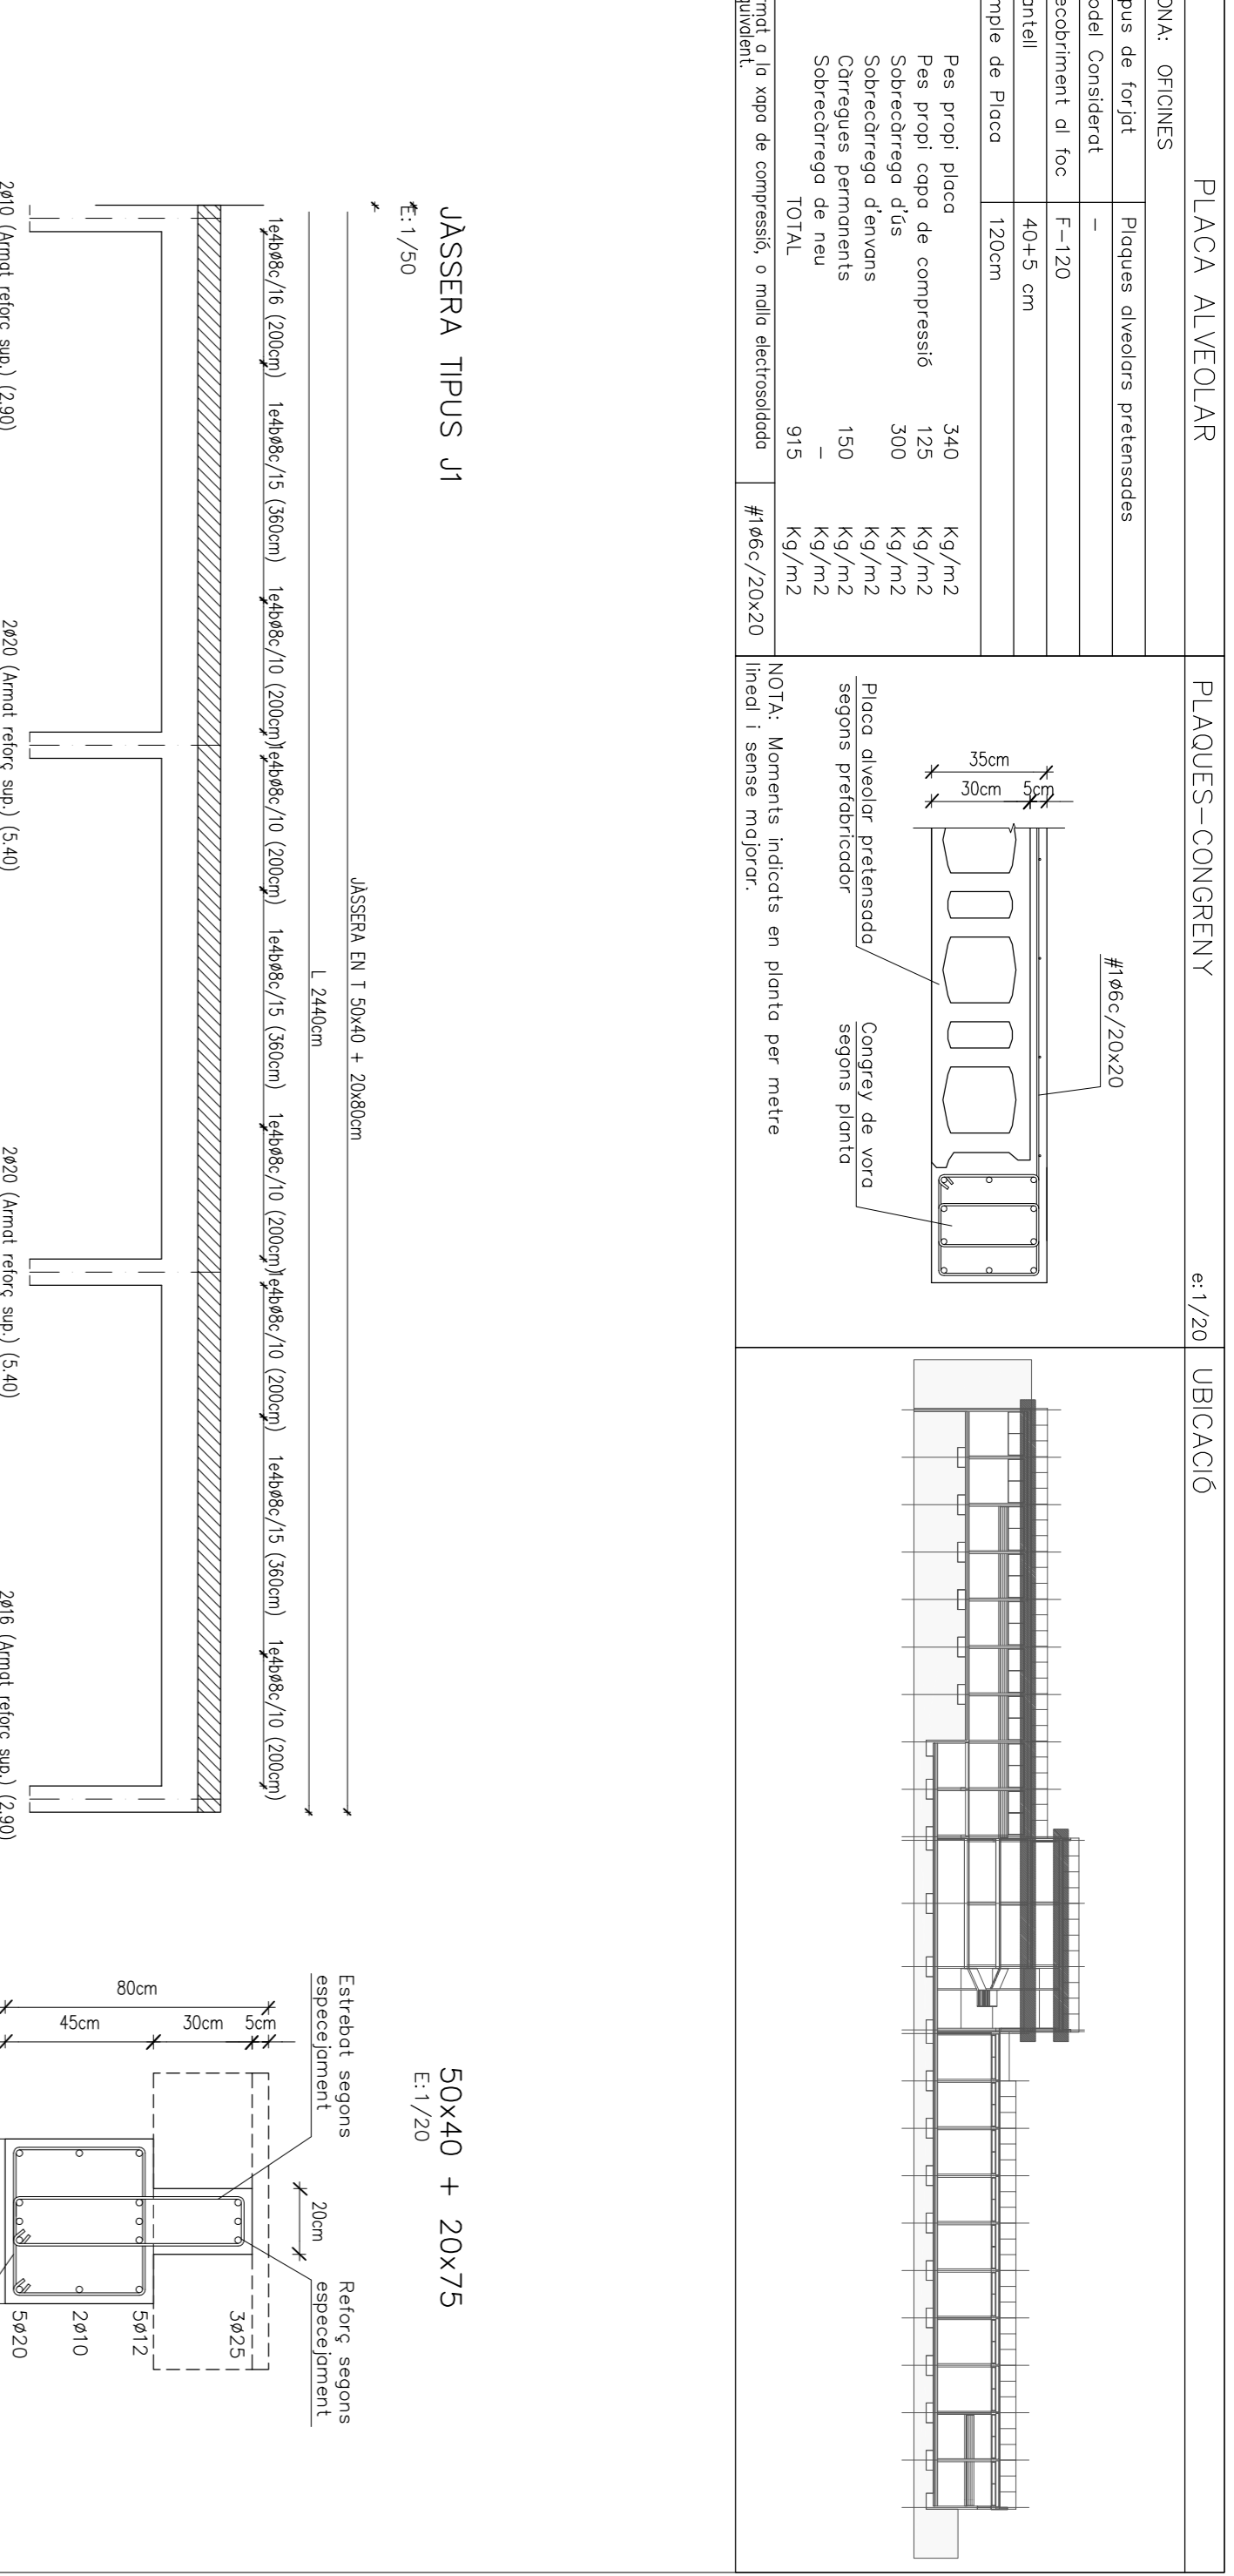
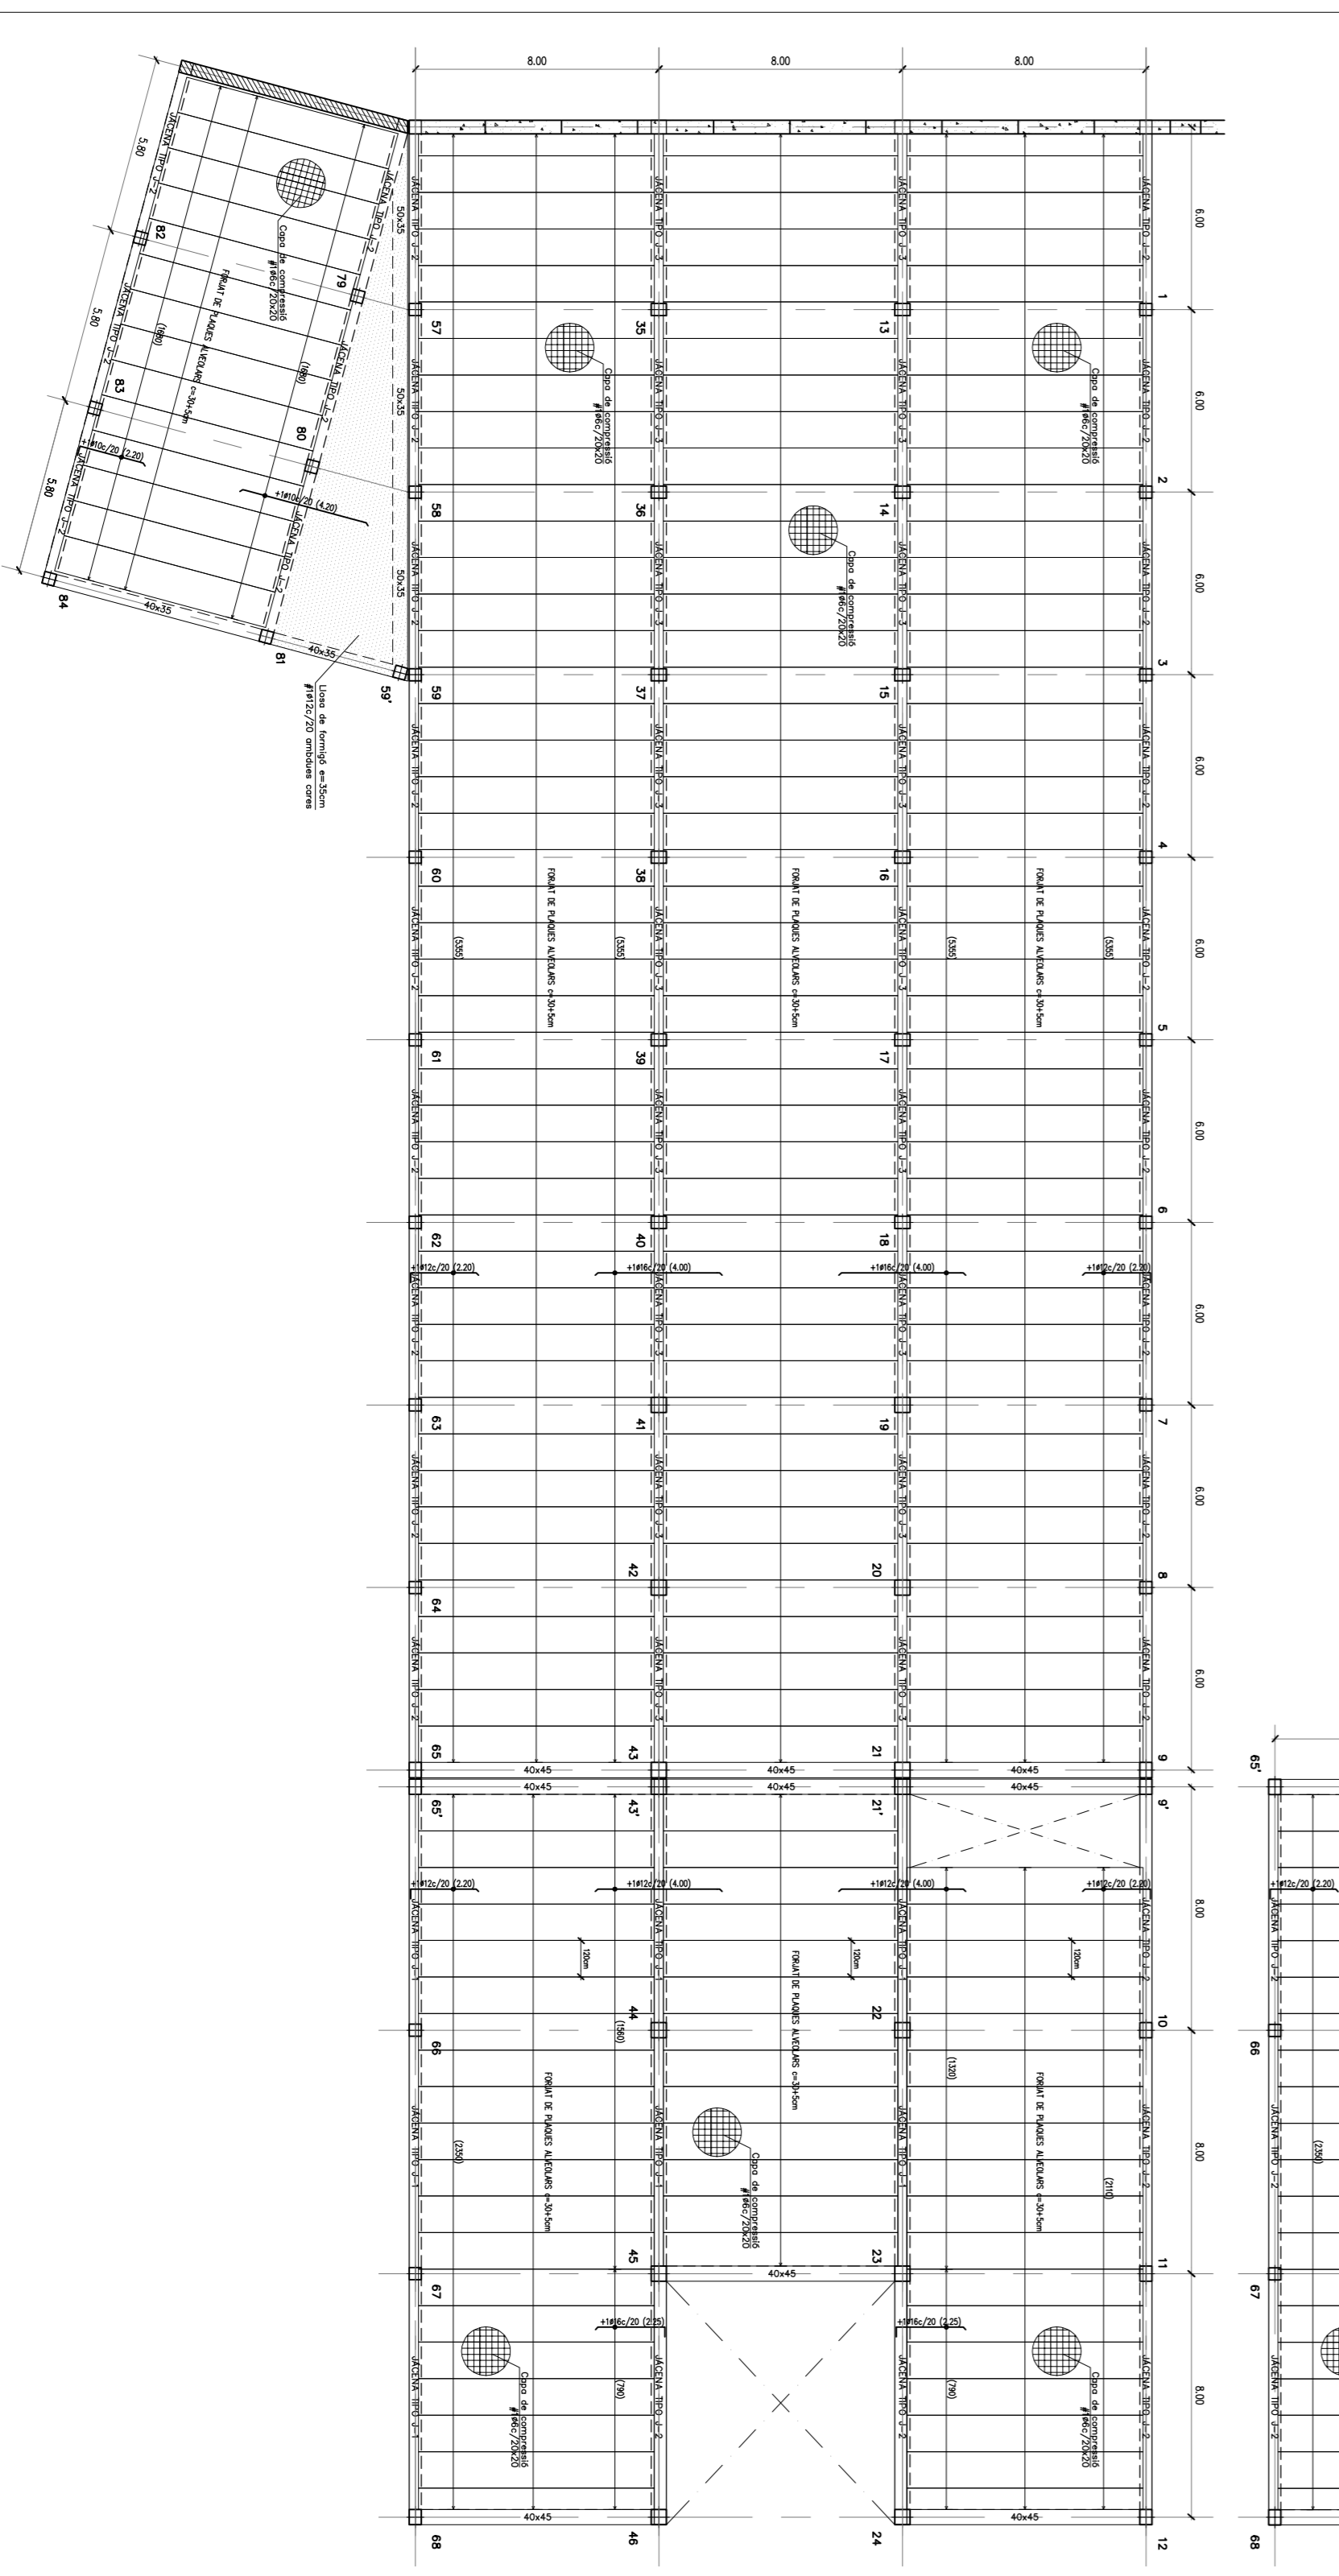
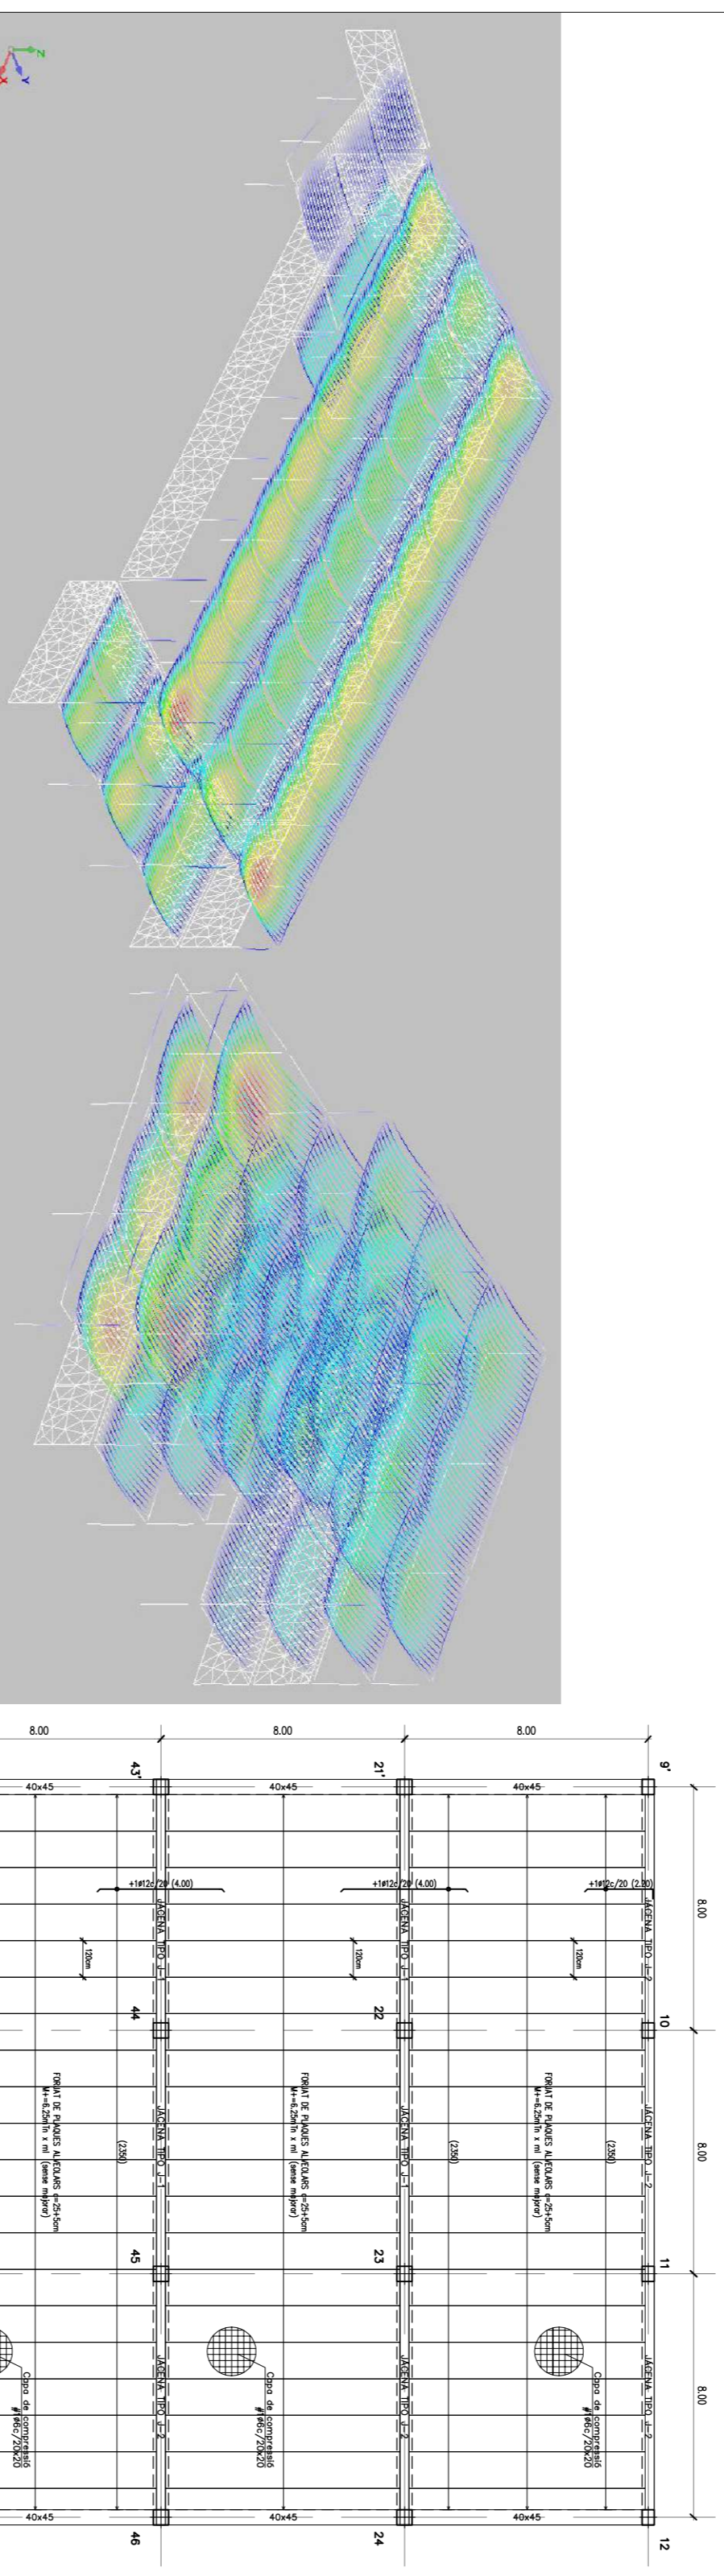


ZONA: APARCAMENT	PLAÇA ALVEOLAR	SECCIÓ FORJAT 30+5	e:1/20	PLAÇA ALVEOLAR	SECCIÓ FORJAT 40+5	e:1/20	PLAQUES CONGRENY	e:1/20	UBICACIÓ

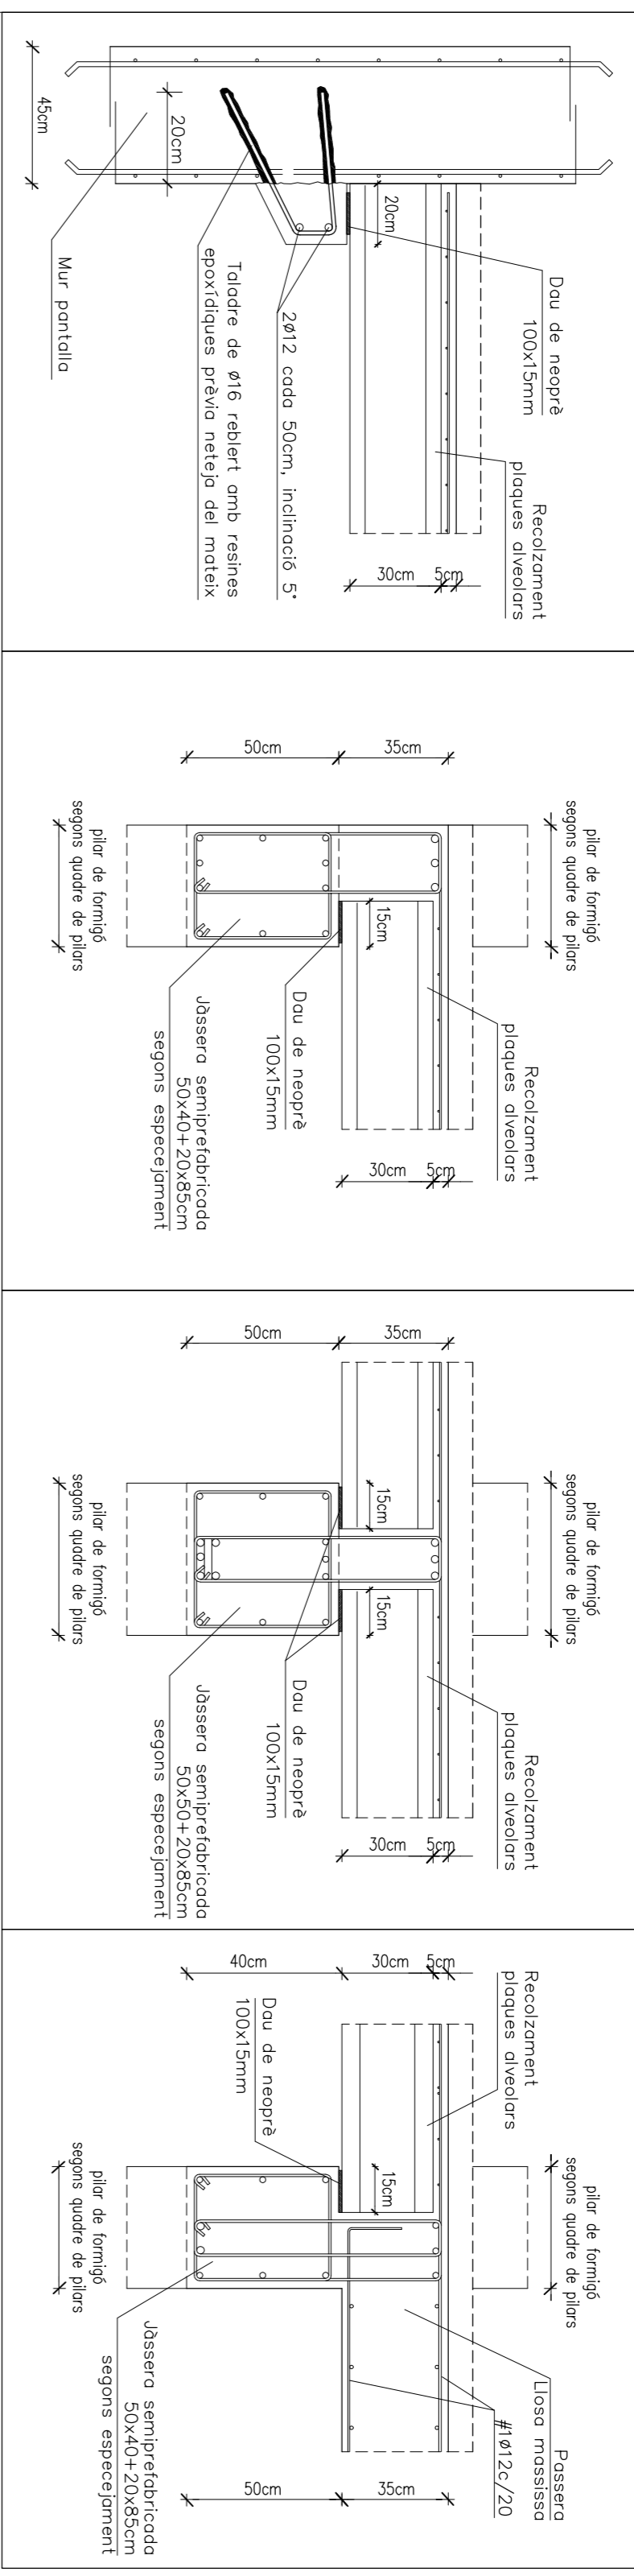

PIVALL																								
N1																								
N2																								
N3																								
N4																								
PANTALLA																								
MUR																								
PANTALLA																								

17. Estructura cota +302 - +306

Celler a Collserola "Can Calopa"