


SECCIÓ 6

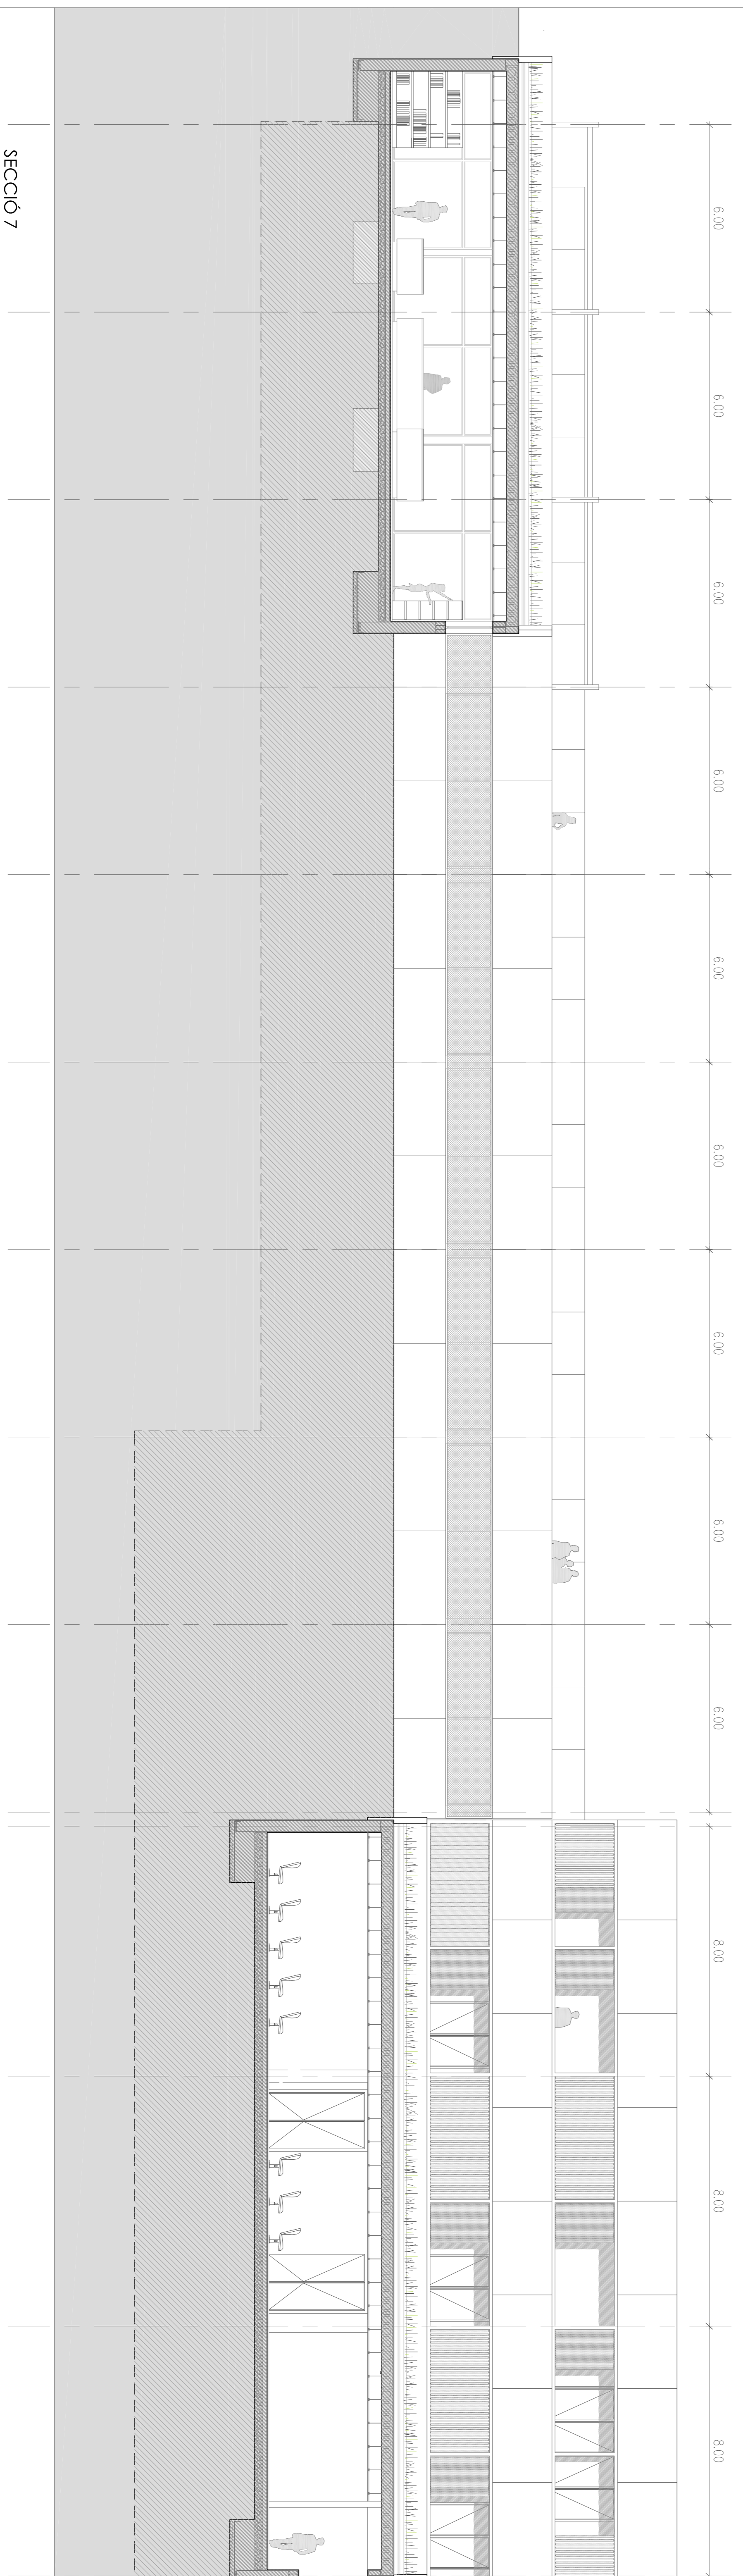

SECCIÓ 7

11. Seccions Longitudinals

Idees

Plantas

Seccions

Alçats

Detalls constructius

Estructura

Instal·lacions