


Proposta Programa Barri (unitats i diversitat) A1


planta/barrí actual PB Escala 1/500

- HABITATGES**  
Els Associadors, es converteixen en habitatges, espais amb molta llum, espais orientats i moltas finestres, 3 rotunditats pel que fa a superfície en planta. Part del programa que garanteix un cert rendiment econòmic pel barri.  
60/70m<sup>2</sup> 19 unitats  
100m<sup>2</sup> 09 unitats  
150m<sup>2</sup> 03 unitats
- ESP TREBALL**  
Espais de treball, es mantenen com a tal, però adaptats a les necessitats actuals de treballadors, fàcil i accessible per a tots. Part del programa que recorda la memòria i associació del barri (recordem que és el que demana la Protecció Ecològica de la Generalitat)  
60/70m<sup>2</sup> 31 unitats  
100m<sup>2</sup> 12 unitats  
150m<sup>2</sup> 09 unitats
- EQUIPAMENTS**  
Espais d'equipament i complementaris pel barri, reflexen la demanda social que hi ha de les usuaris perquè el barri es dinamitzi i també reflexen la part de programa ramblable i de suport del parc urbà i dels carrers.  
60/70m<sup>2</sup> 06 unitats  
100m<sup>2</sup> 03 unitats  
150m<sup>2</sup> 01 unitats

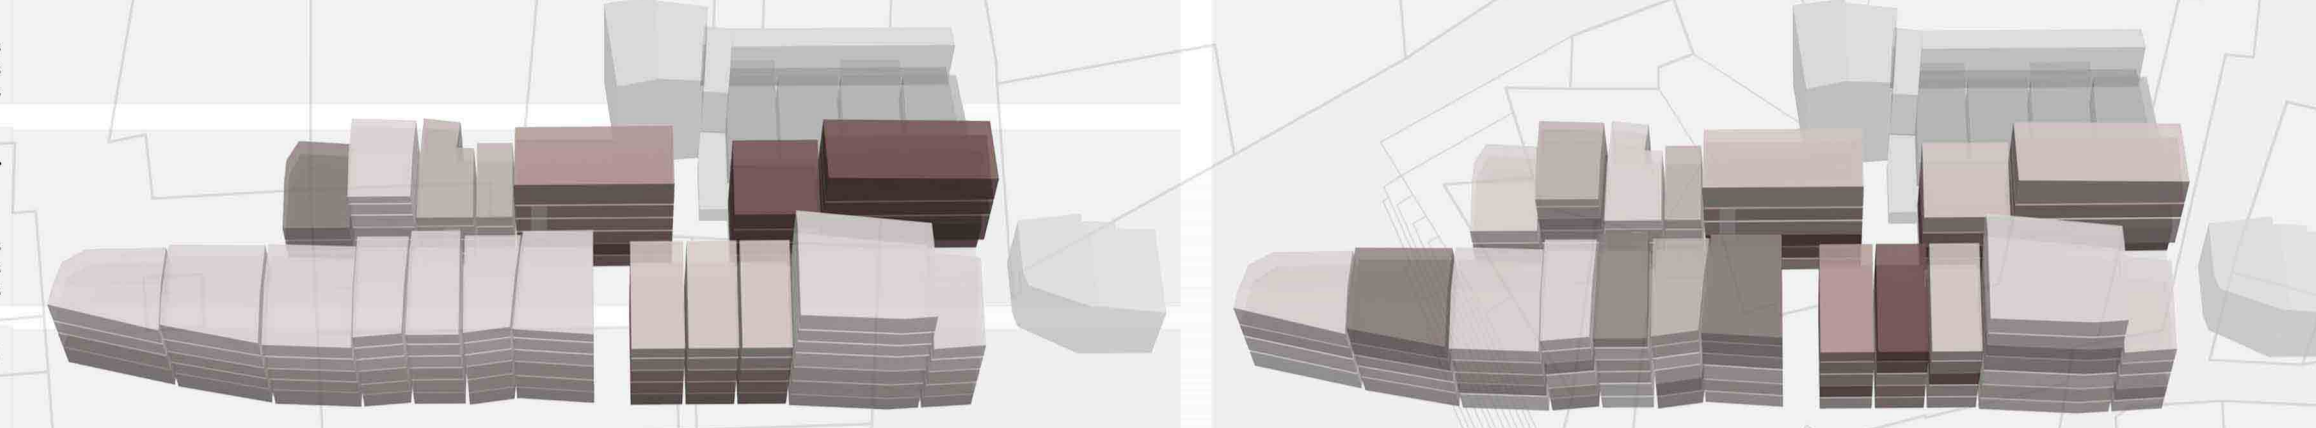


El barri configurava un gremi per la ciutat ja que estava dedicat exclusivament al sector de la pell. La diversitat professional no existia i la pell era l'únic element de treball, per això la crisi del sector va fer decore reversiblement el barri ja que no havia cap més especialitat que el pogués mantenir actiu.

DOS FRANGES

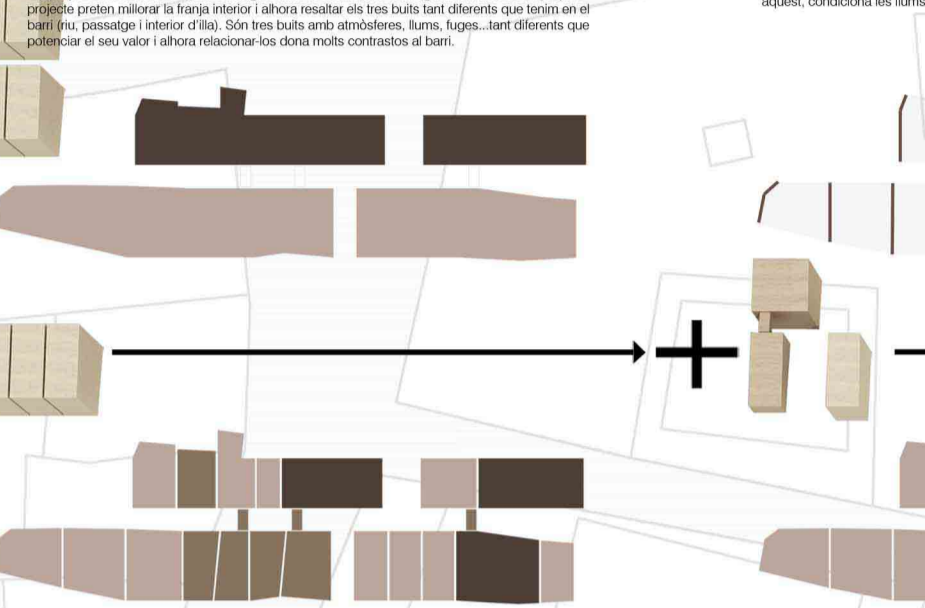


CONGLOMERAT

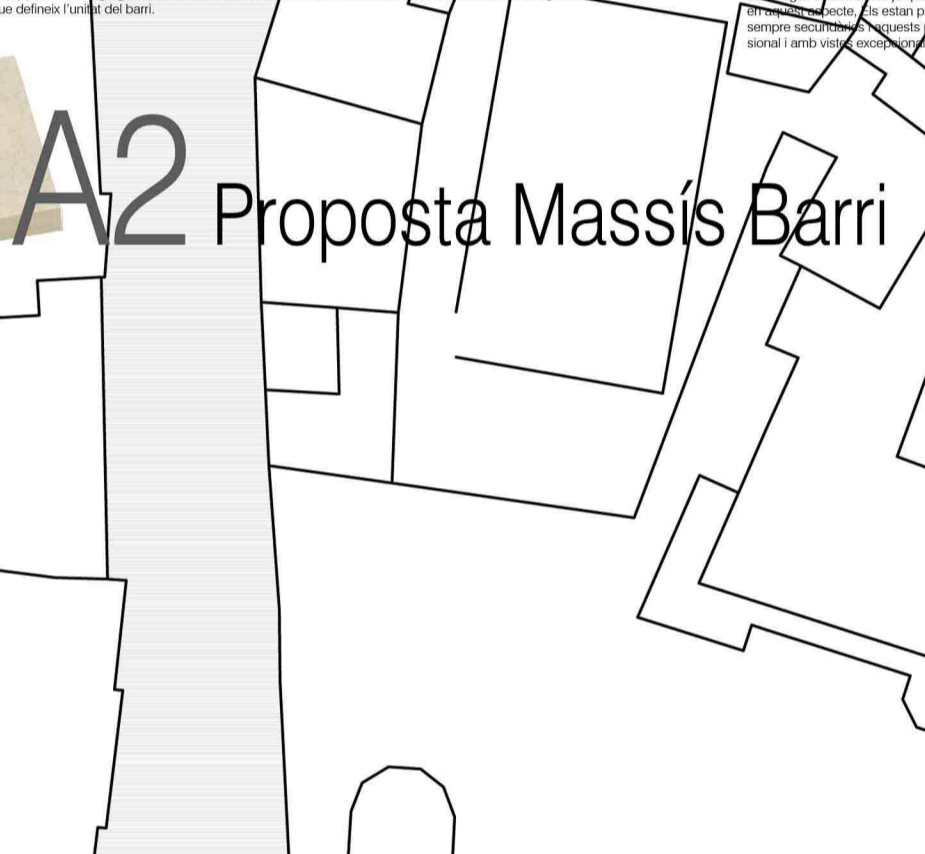


A2 Proposta Massís Barri

A3 Proposta Secció Edifici

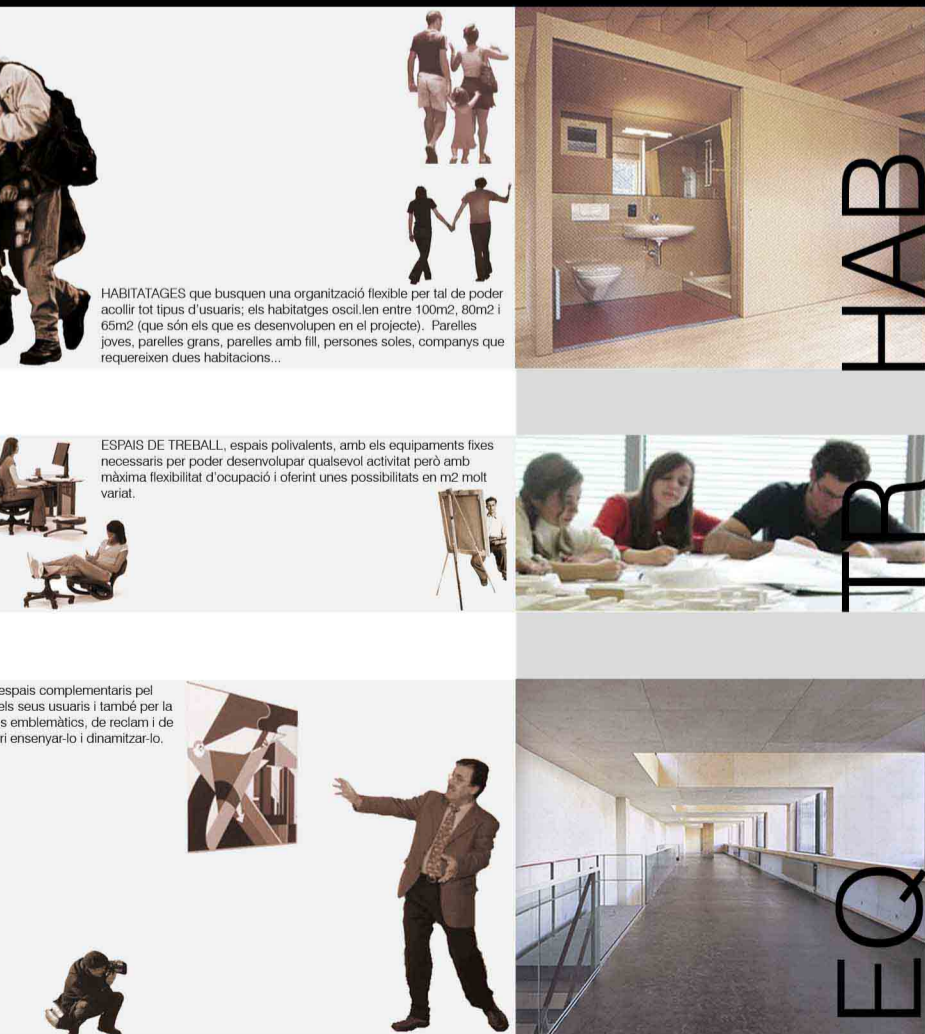


USUARIS


MITGERES

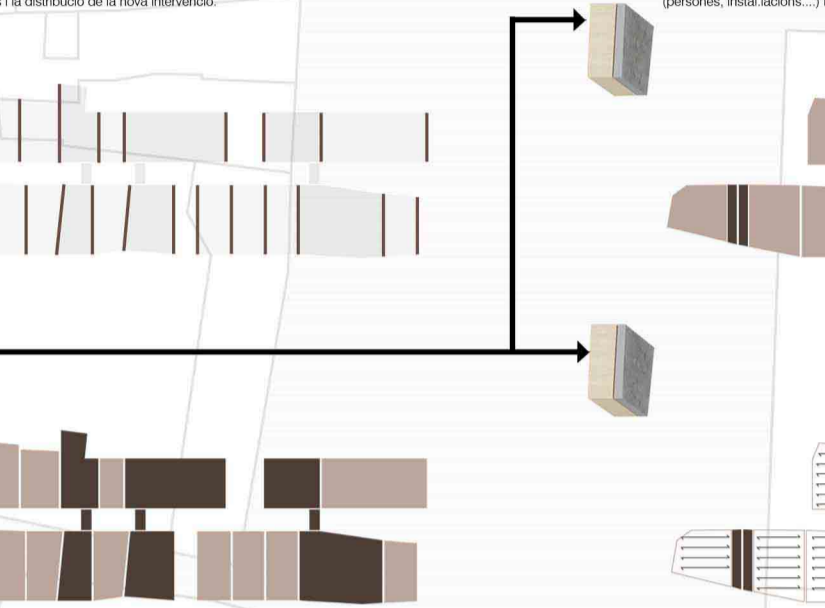

RELACIONS

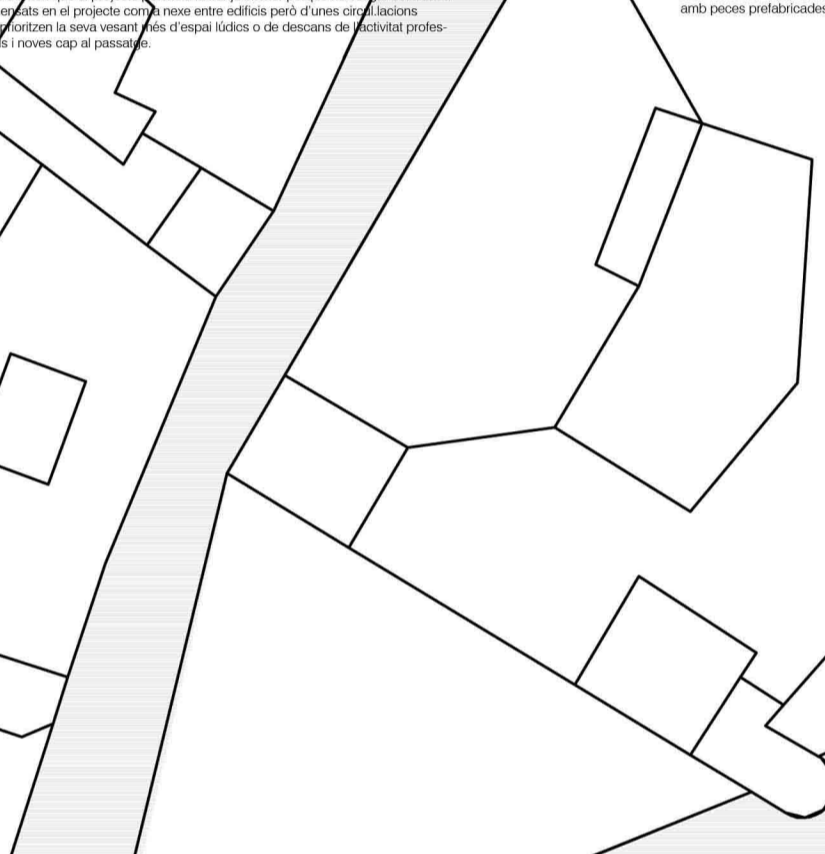

ES

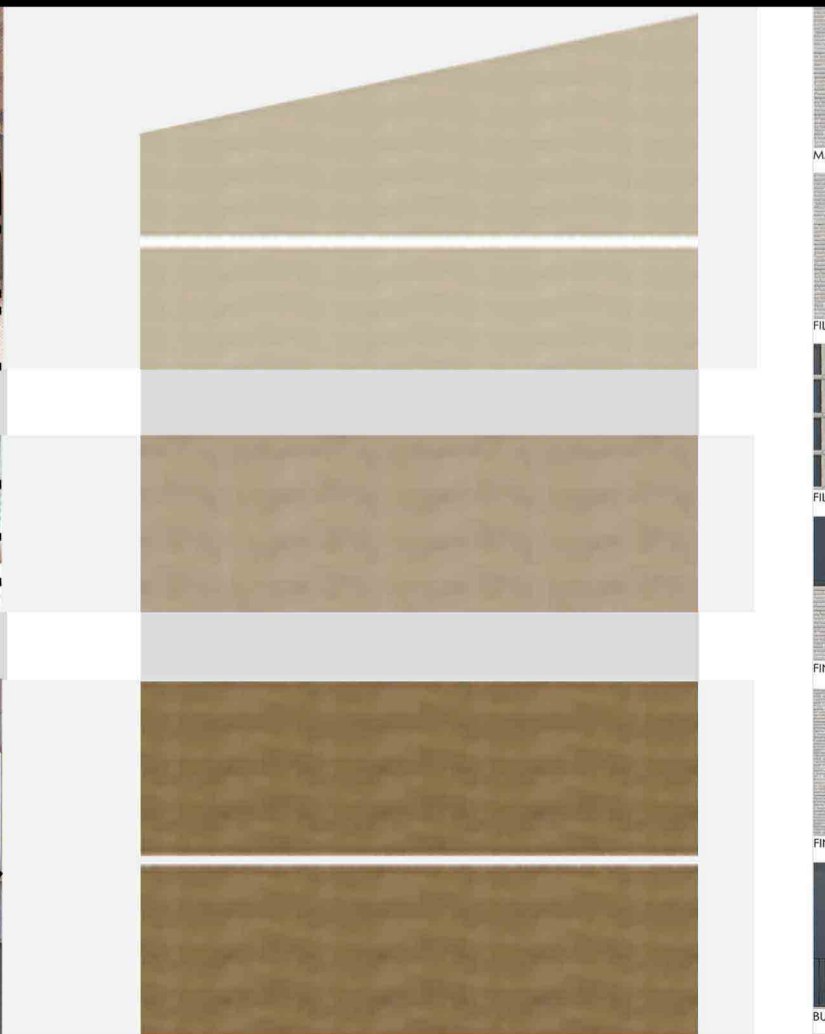


ES


UBICACIÓ NUCLIS



ESTRUCTURA

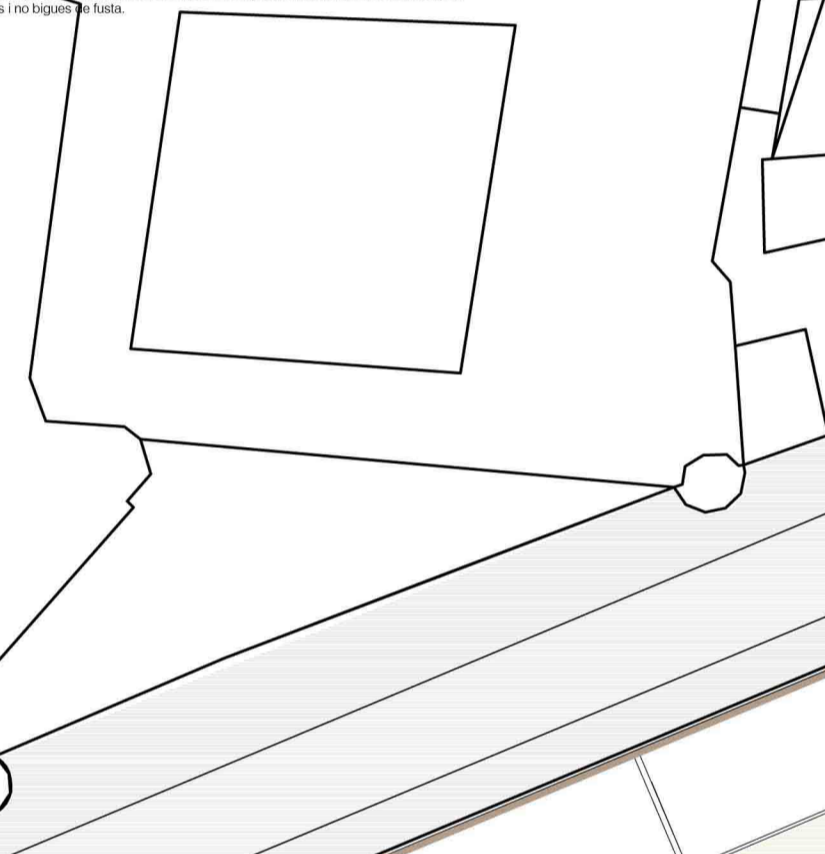


M

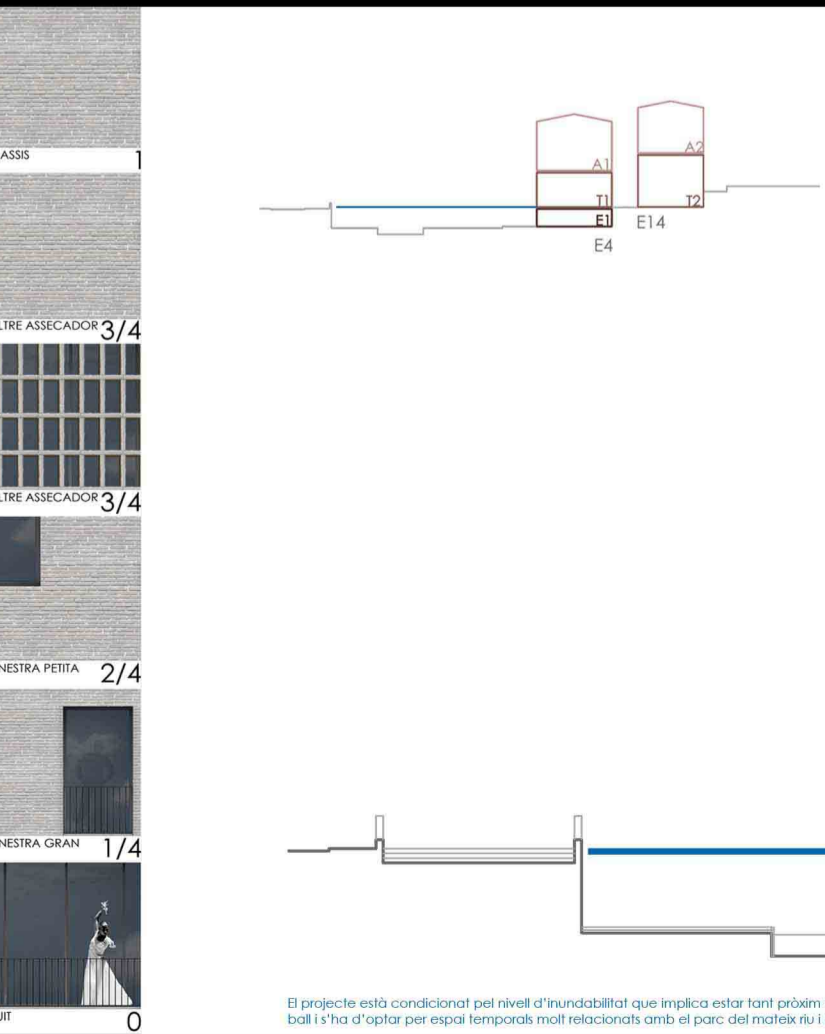

M


SECCIÓ FRANGES

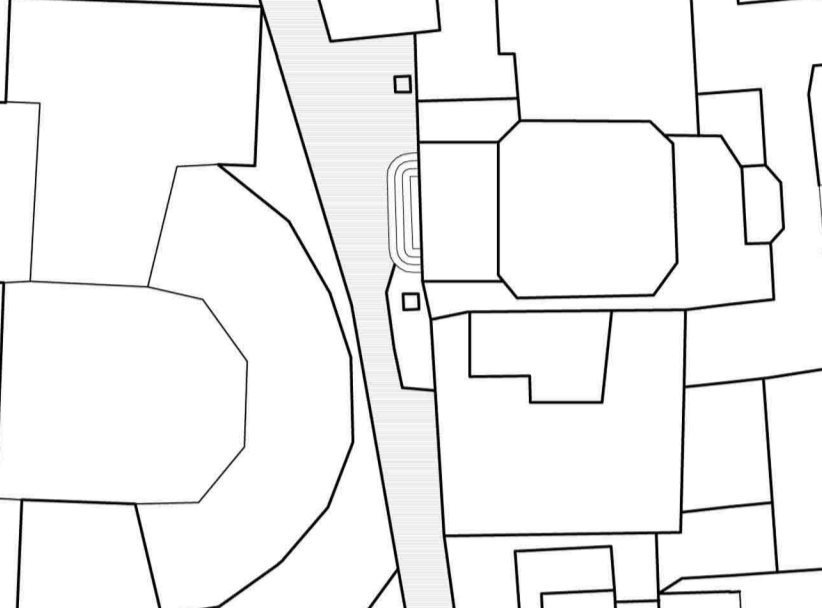

FR




FR

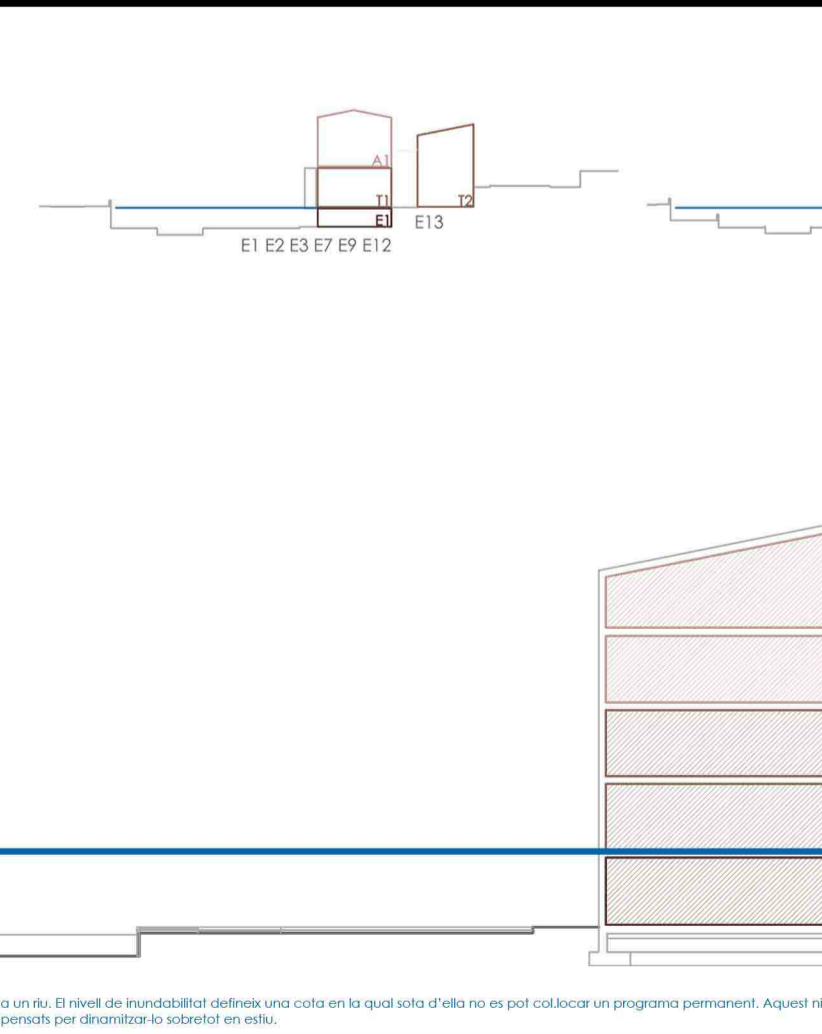


FR


FP1

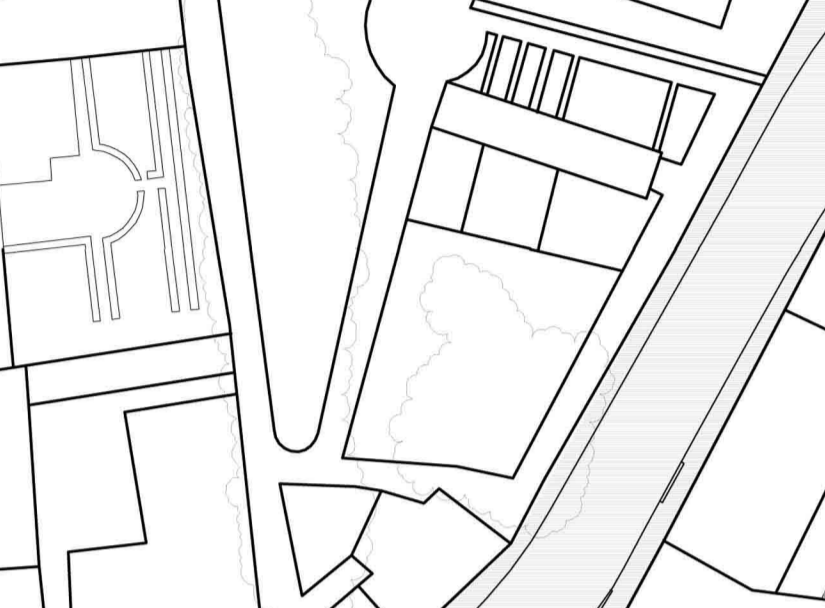

FP2

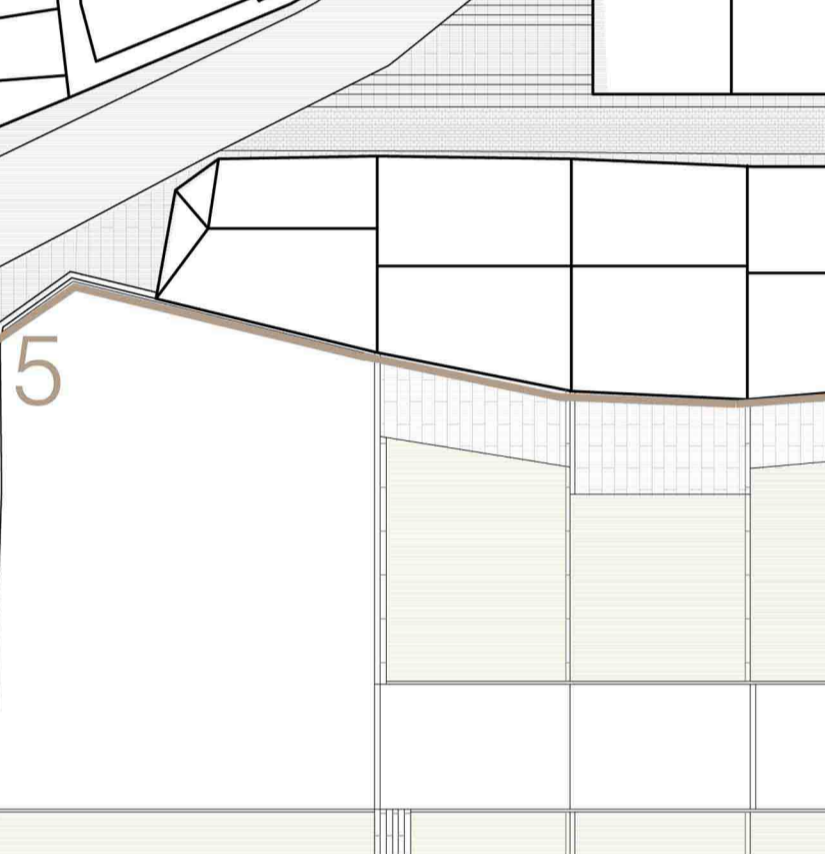

FP1

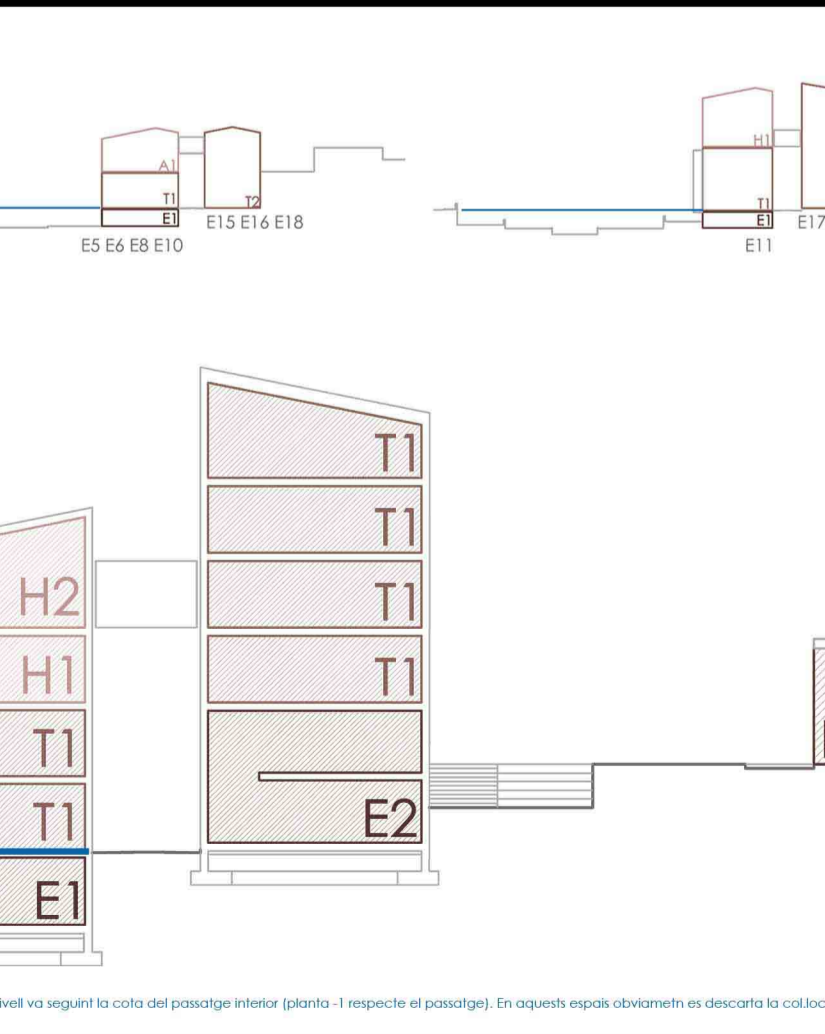

FP1


FP2



FI



FP2

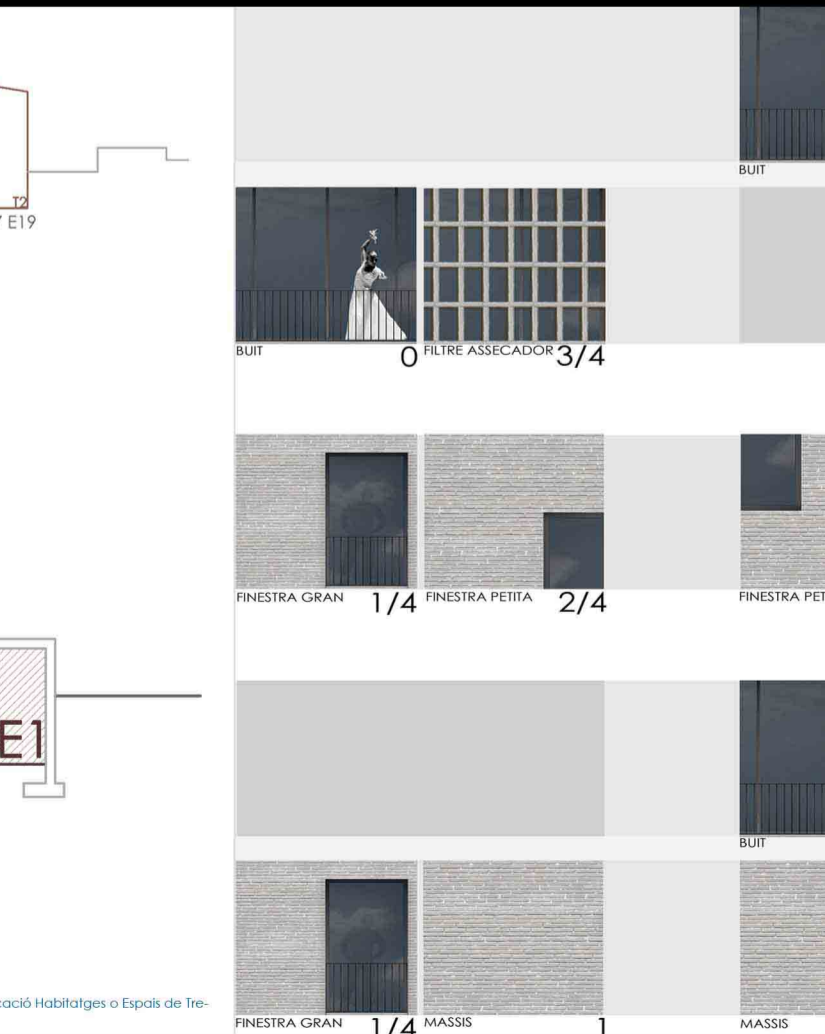


FP2

FI



ALÇAT FRANGES

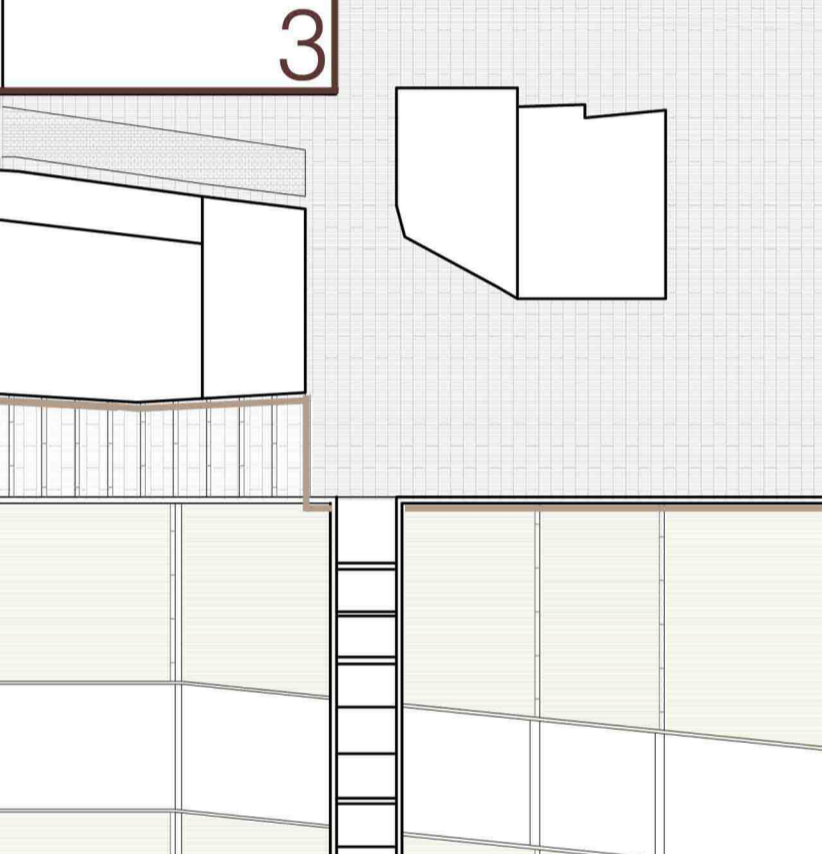


ALÇAT FRANGES




ALÇAT FRANGES

FAÇANA SUD RIU

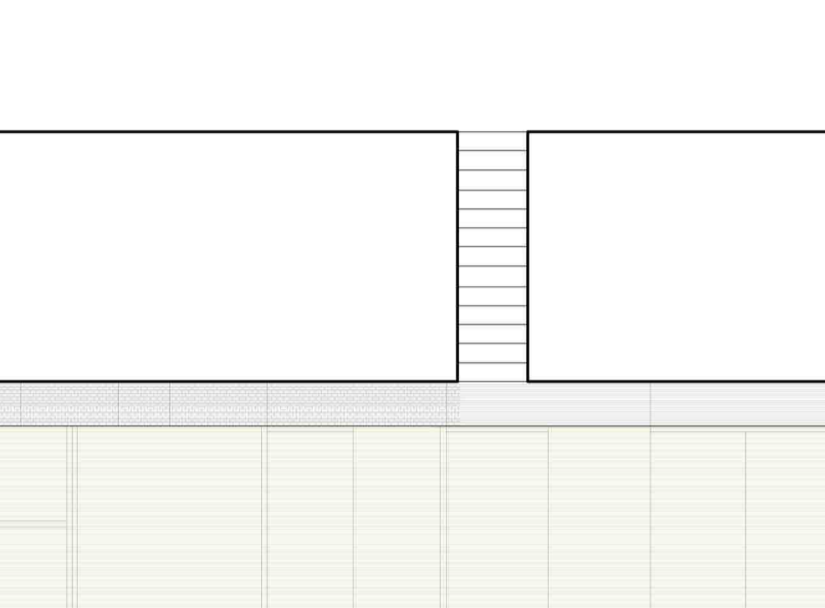

FAÇANA NORD PASSATGE

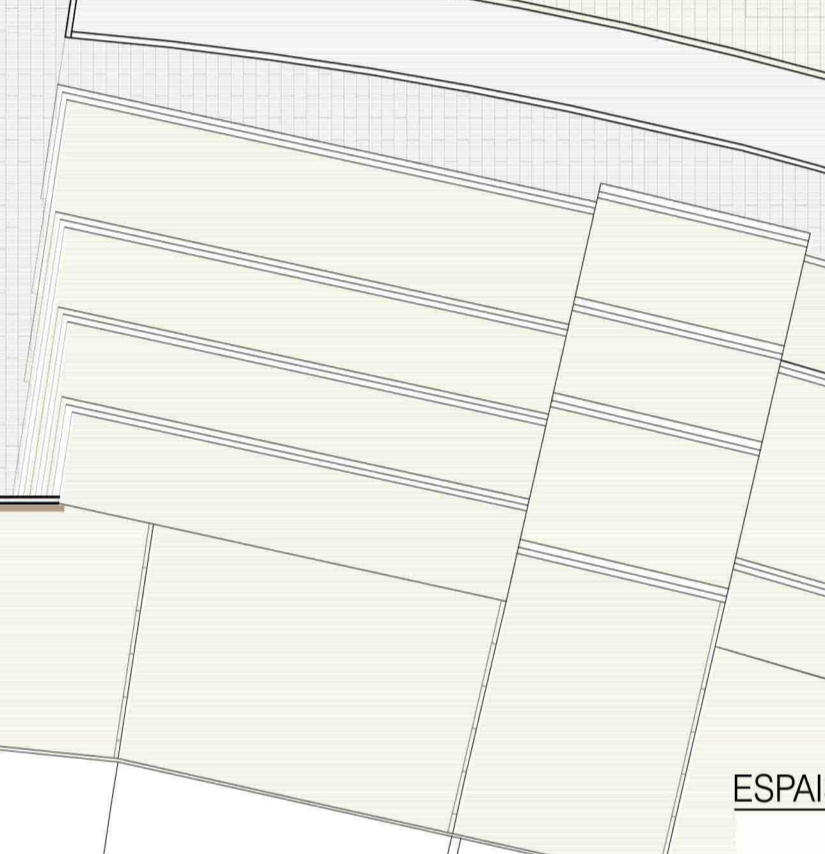


FAÇANA SUD PASSATGE




FAÇANA SUD PASSATGE


FAÇANA NORD INTERIOR D'ILLA

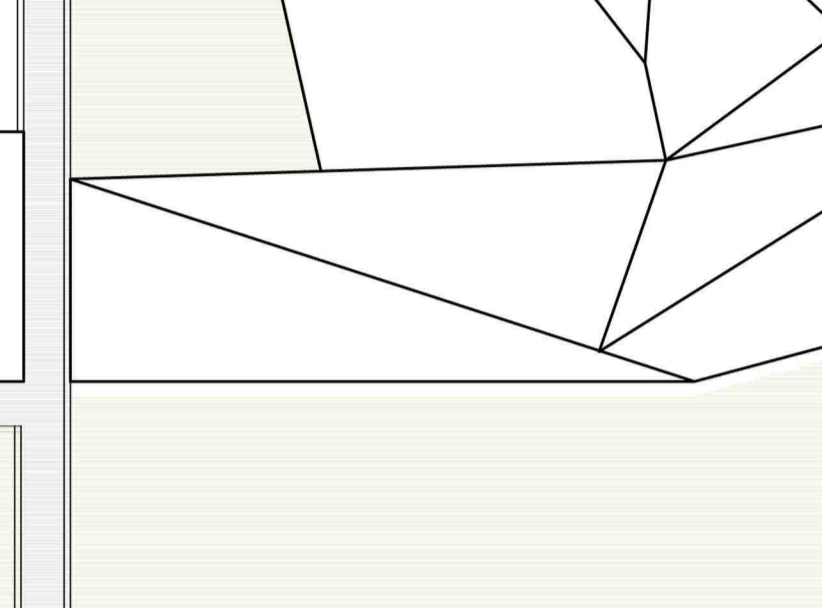

FAÇANA SUD INTERIOR D'ILLA

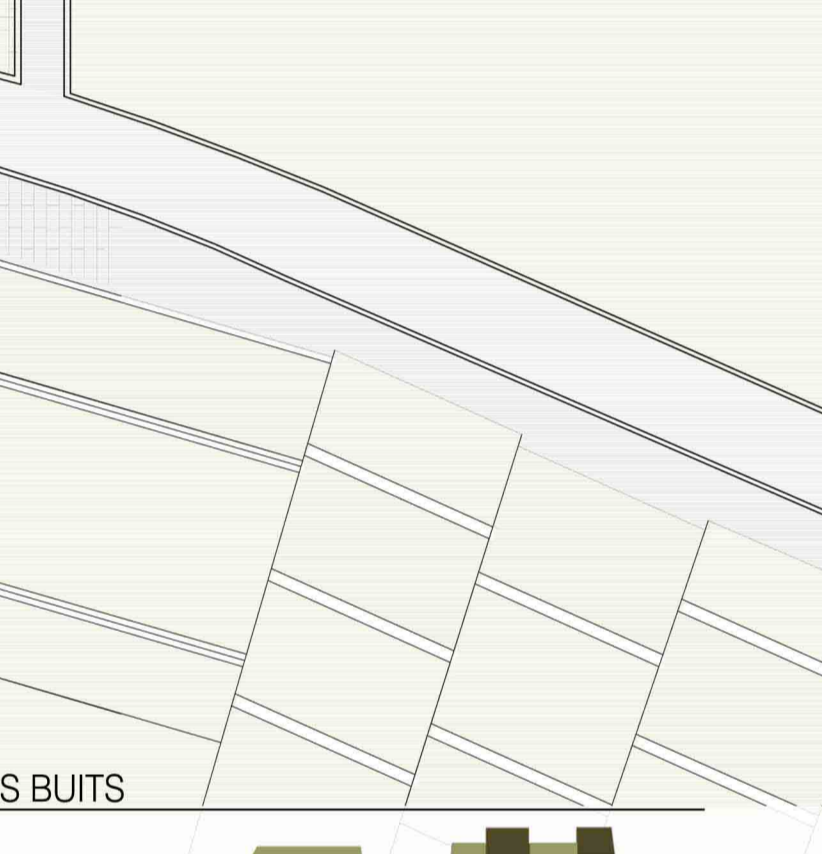


FAÇANA NORD INTERIOR D'ILLA

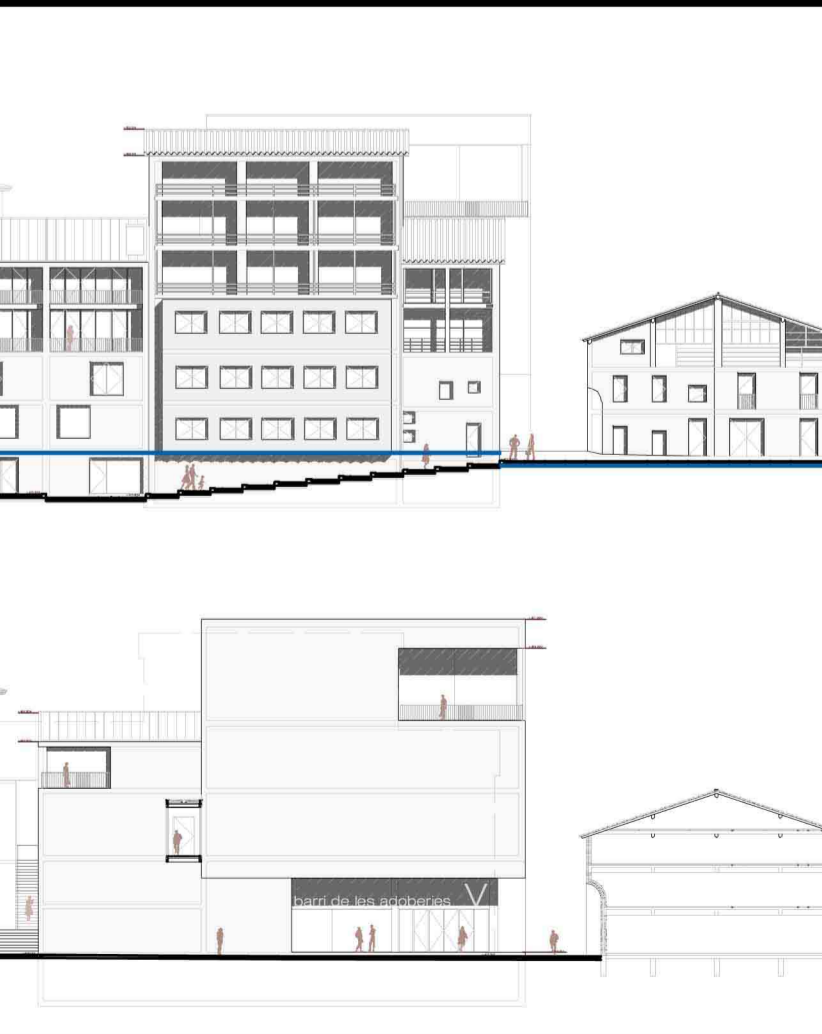


FAÇANA NORD INTERIOR D'ILLA

1 BUIT RIU

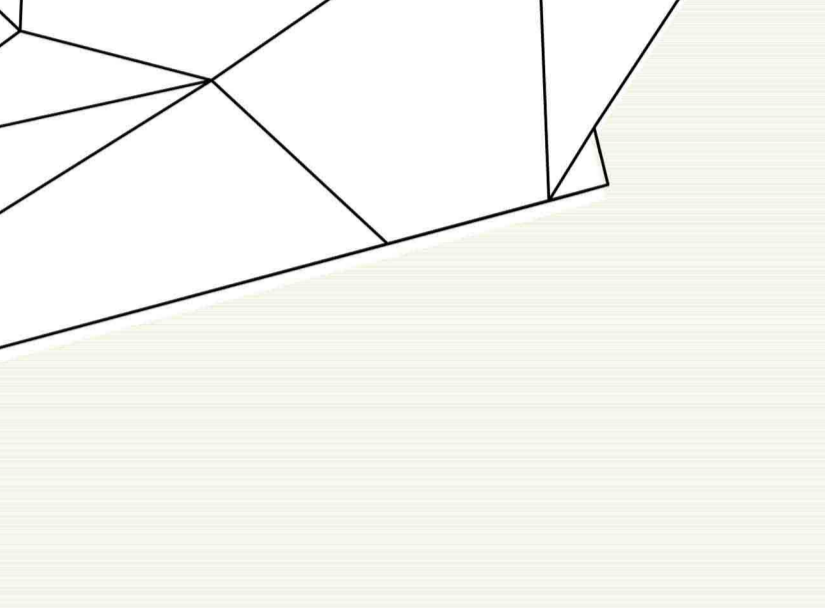

2 BUIT INTERIOR D'ILLA

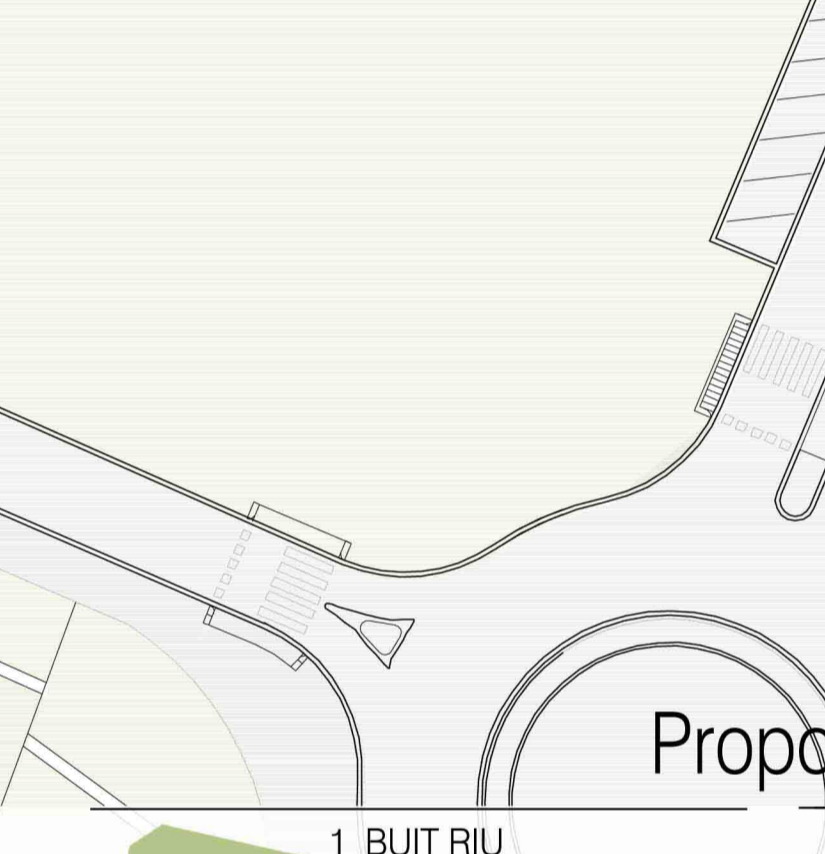

1 BUIT RIU



1 BUIT RIU


3 BUIT ANTIGUES PARCEL·LES



4 BUIT INTERIOR EDIFICI



3 BUIT ANTIGUES PARCEL·LES

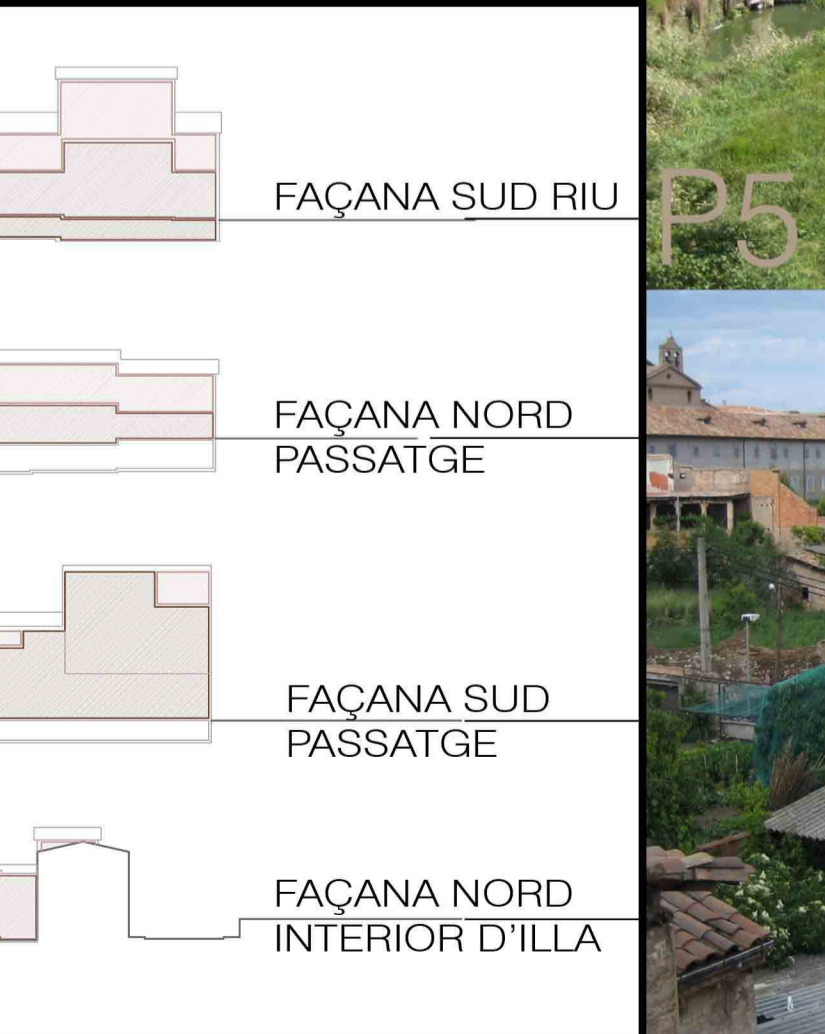

3 BUIT ANTIGUES PARCEL·LES

