

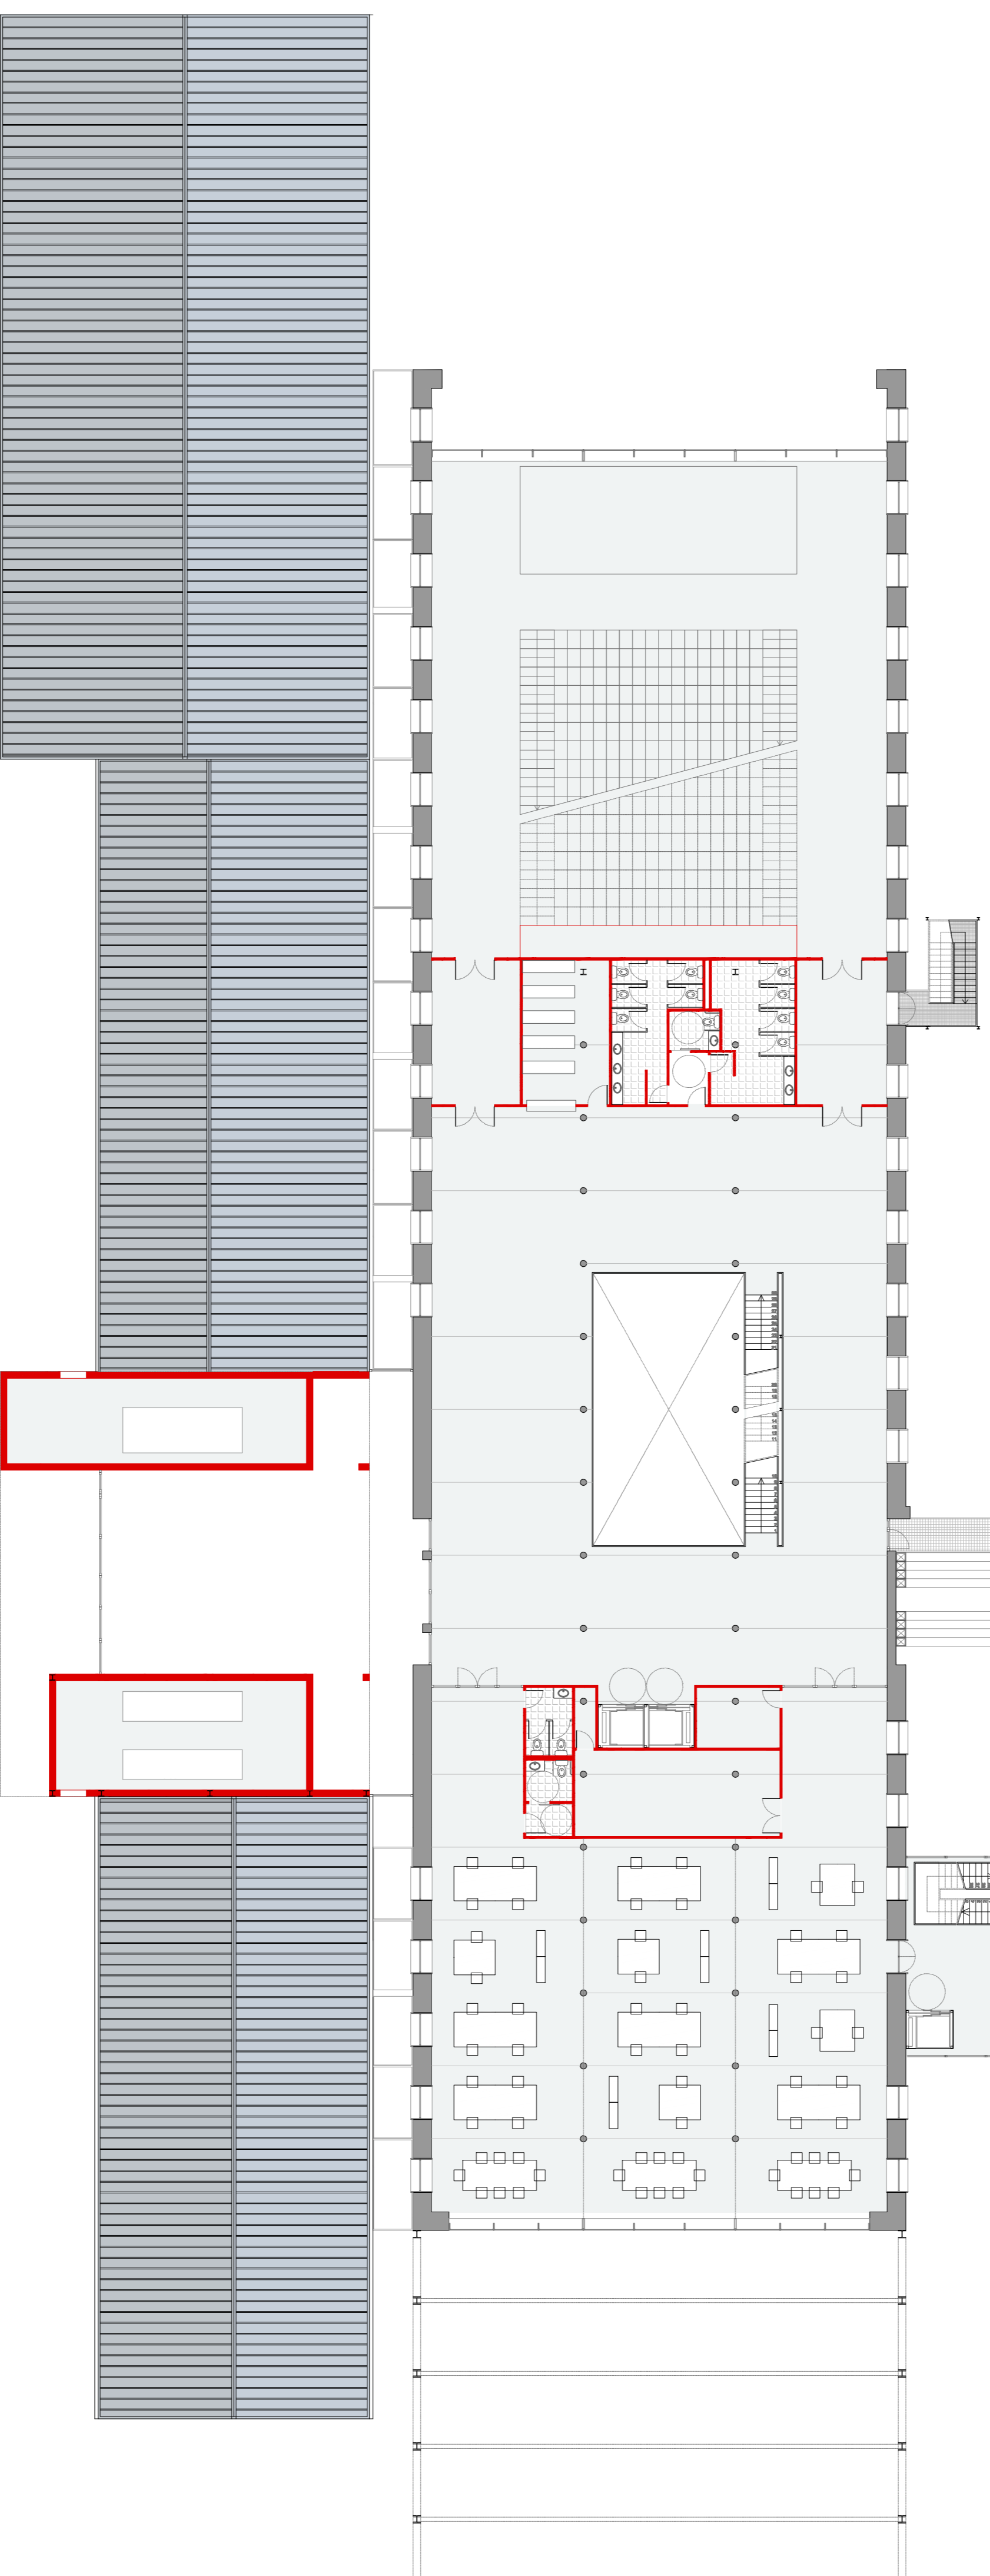


planta primera (cota +7,50m)

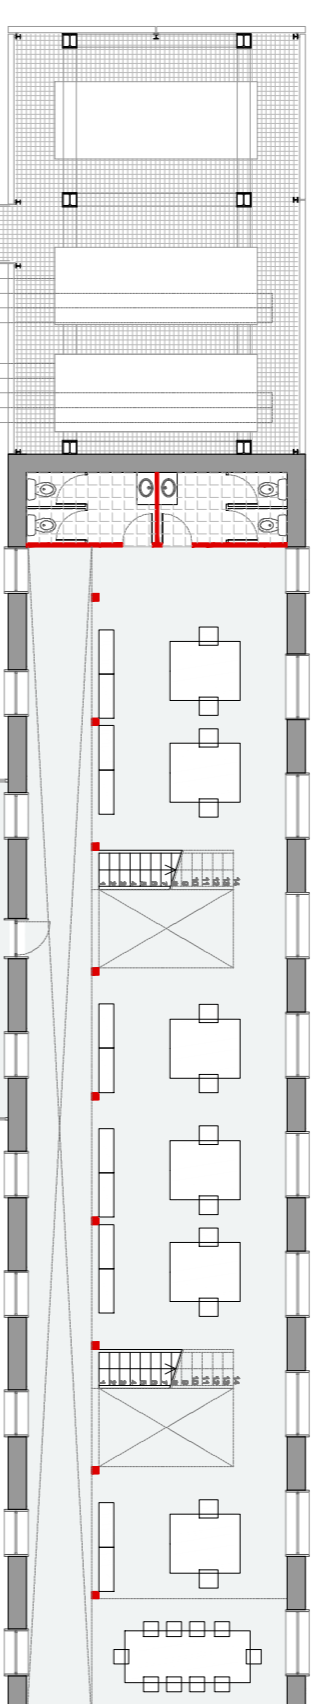

planta primera (cota +5,00m)

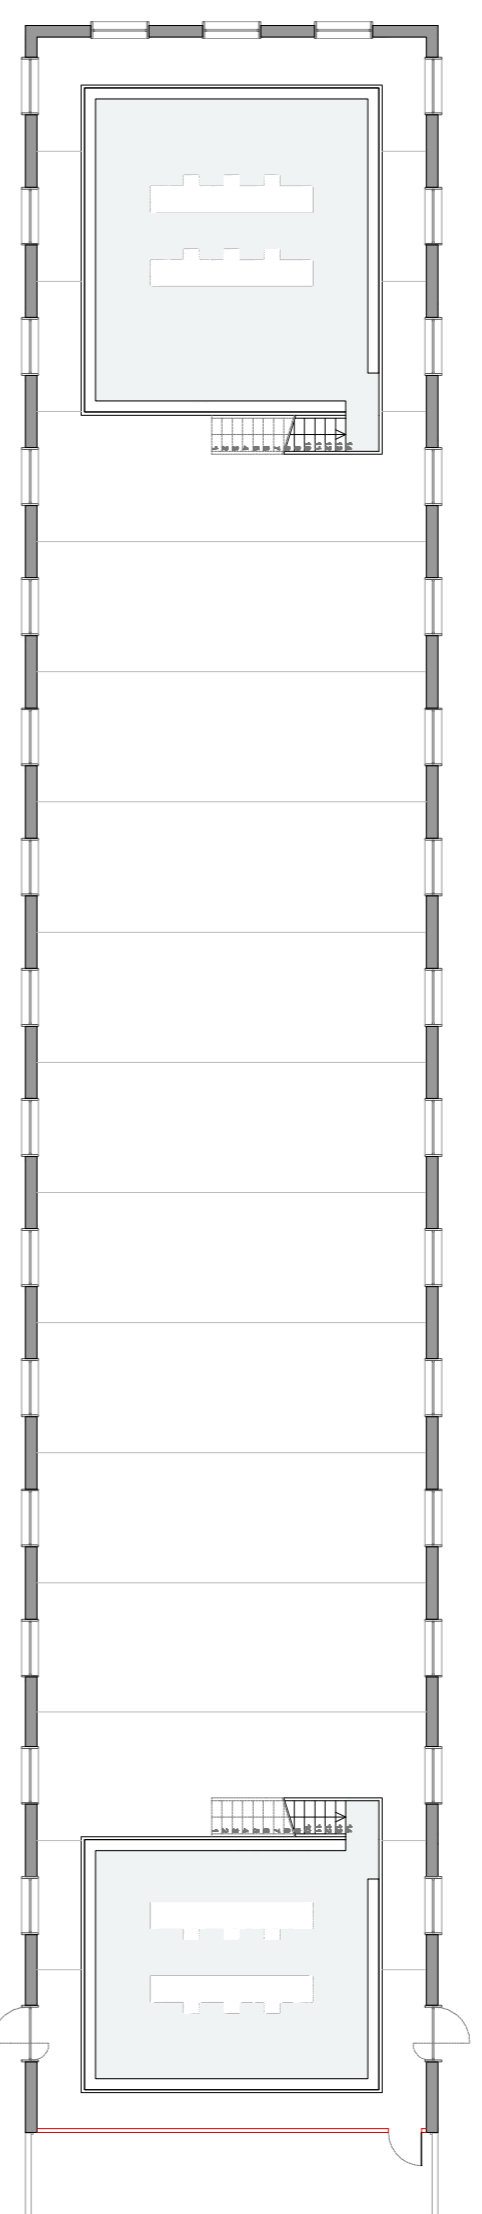