


planta segona (cota +12,50m)



planta segona (cota +10,00m)

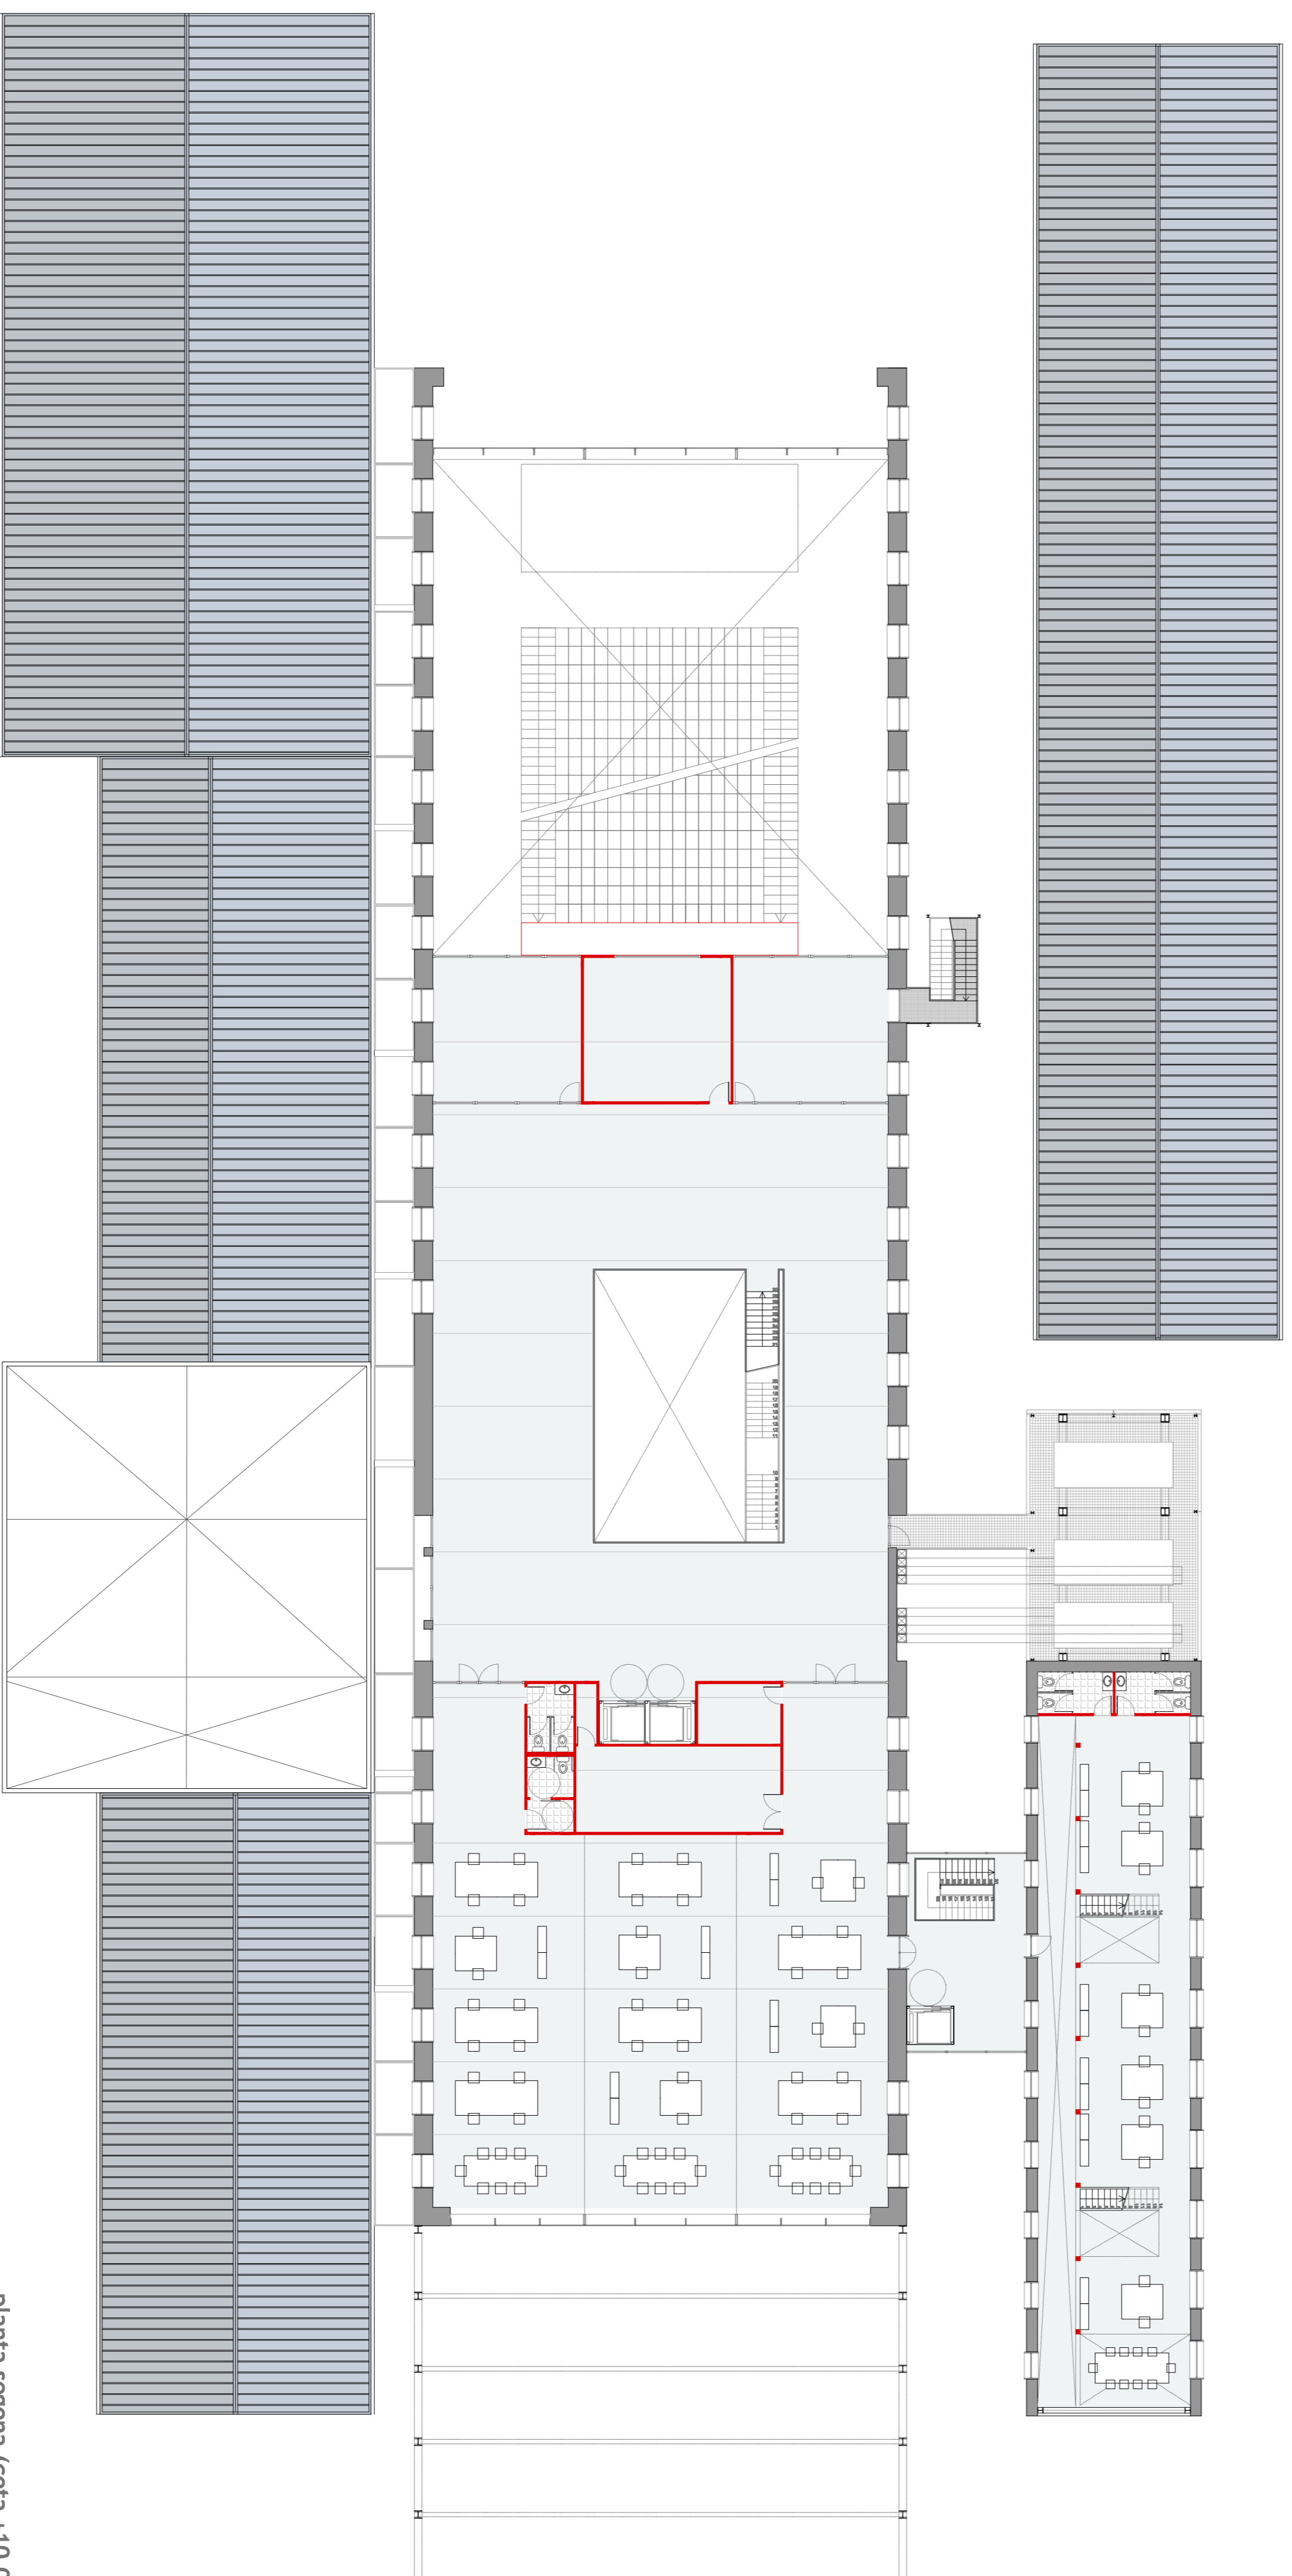