



PLANTA TIPUS E:1/200


SUPERFÍCIES PLANTA TIPUS	
ESTANÇA	SUPERFÍCIE
HABITACIONS	771.72 m ²
PASSADÍS I ZONA DE DESCANS	240.32 m ²
ESCALES EMERGENCIA, INSTAL·LACIONS	37.86 m ²
SUPERFÍCIE UTIL TOTAL	1049.90 m ²



Vista atri central.



Vista passadís habitacions.

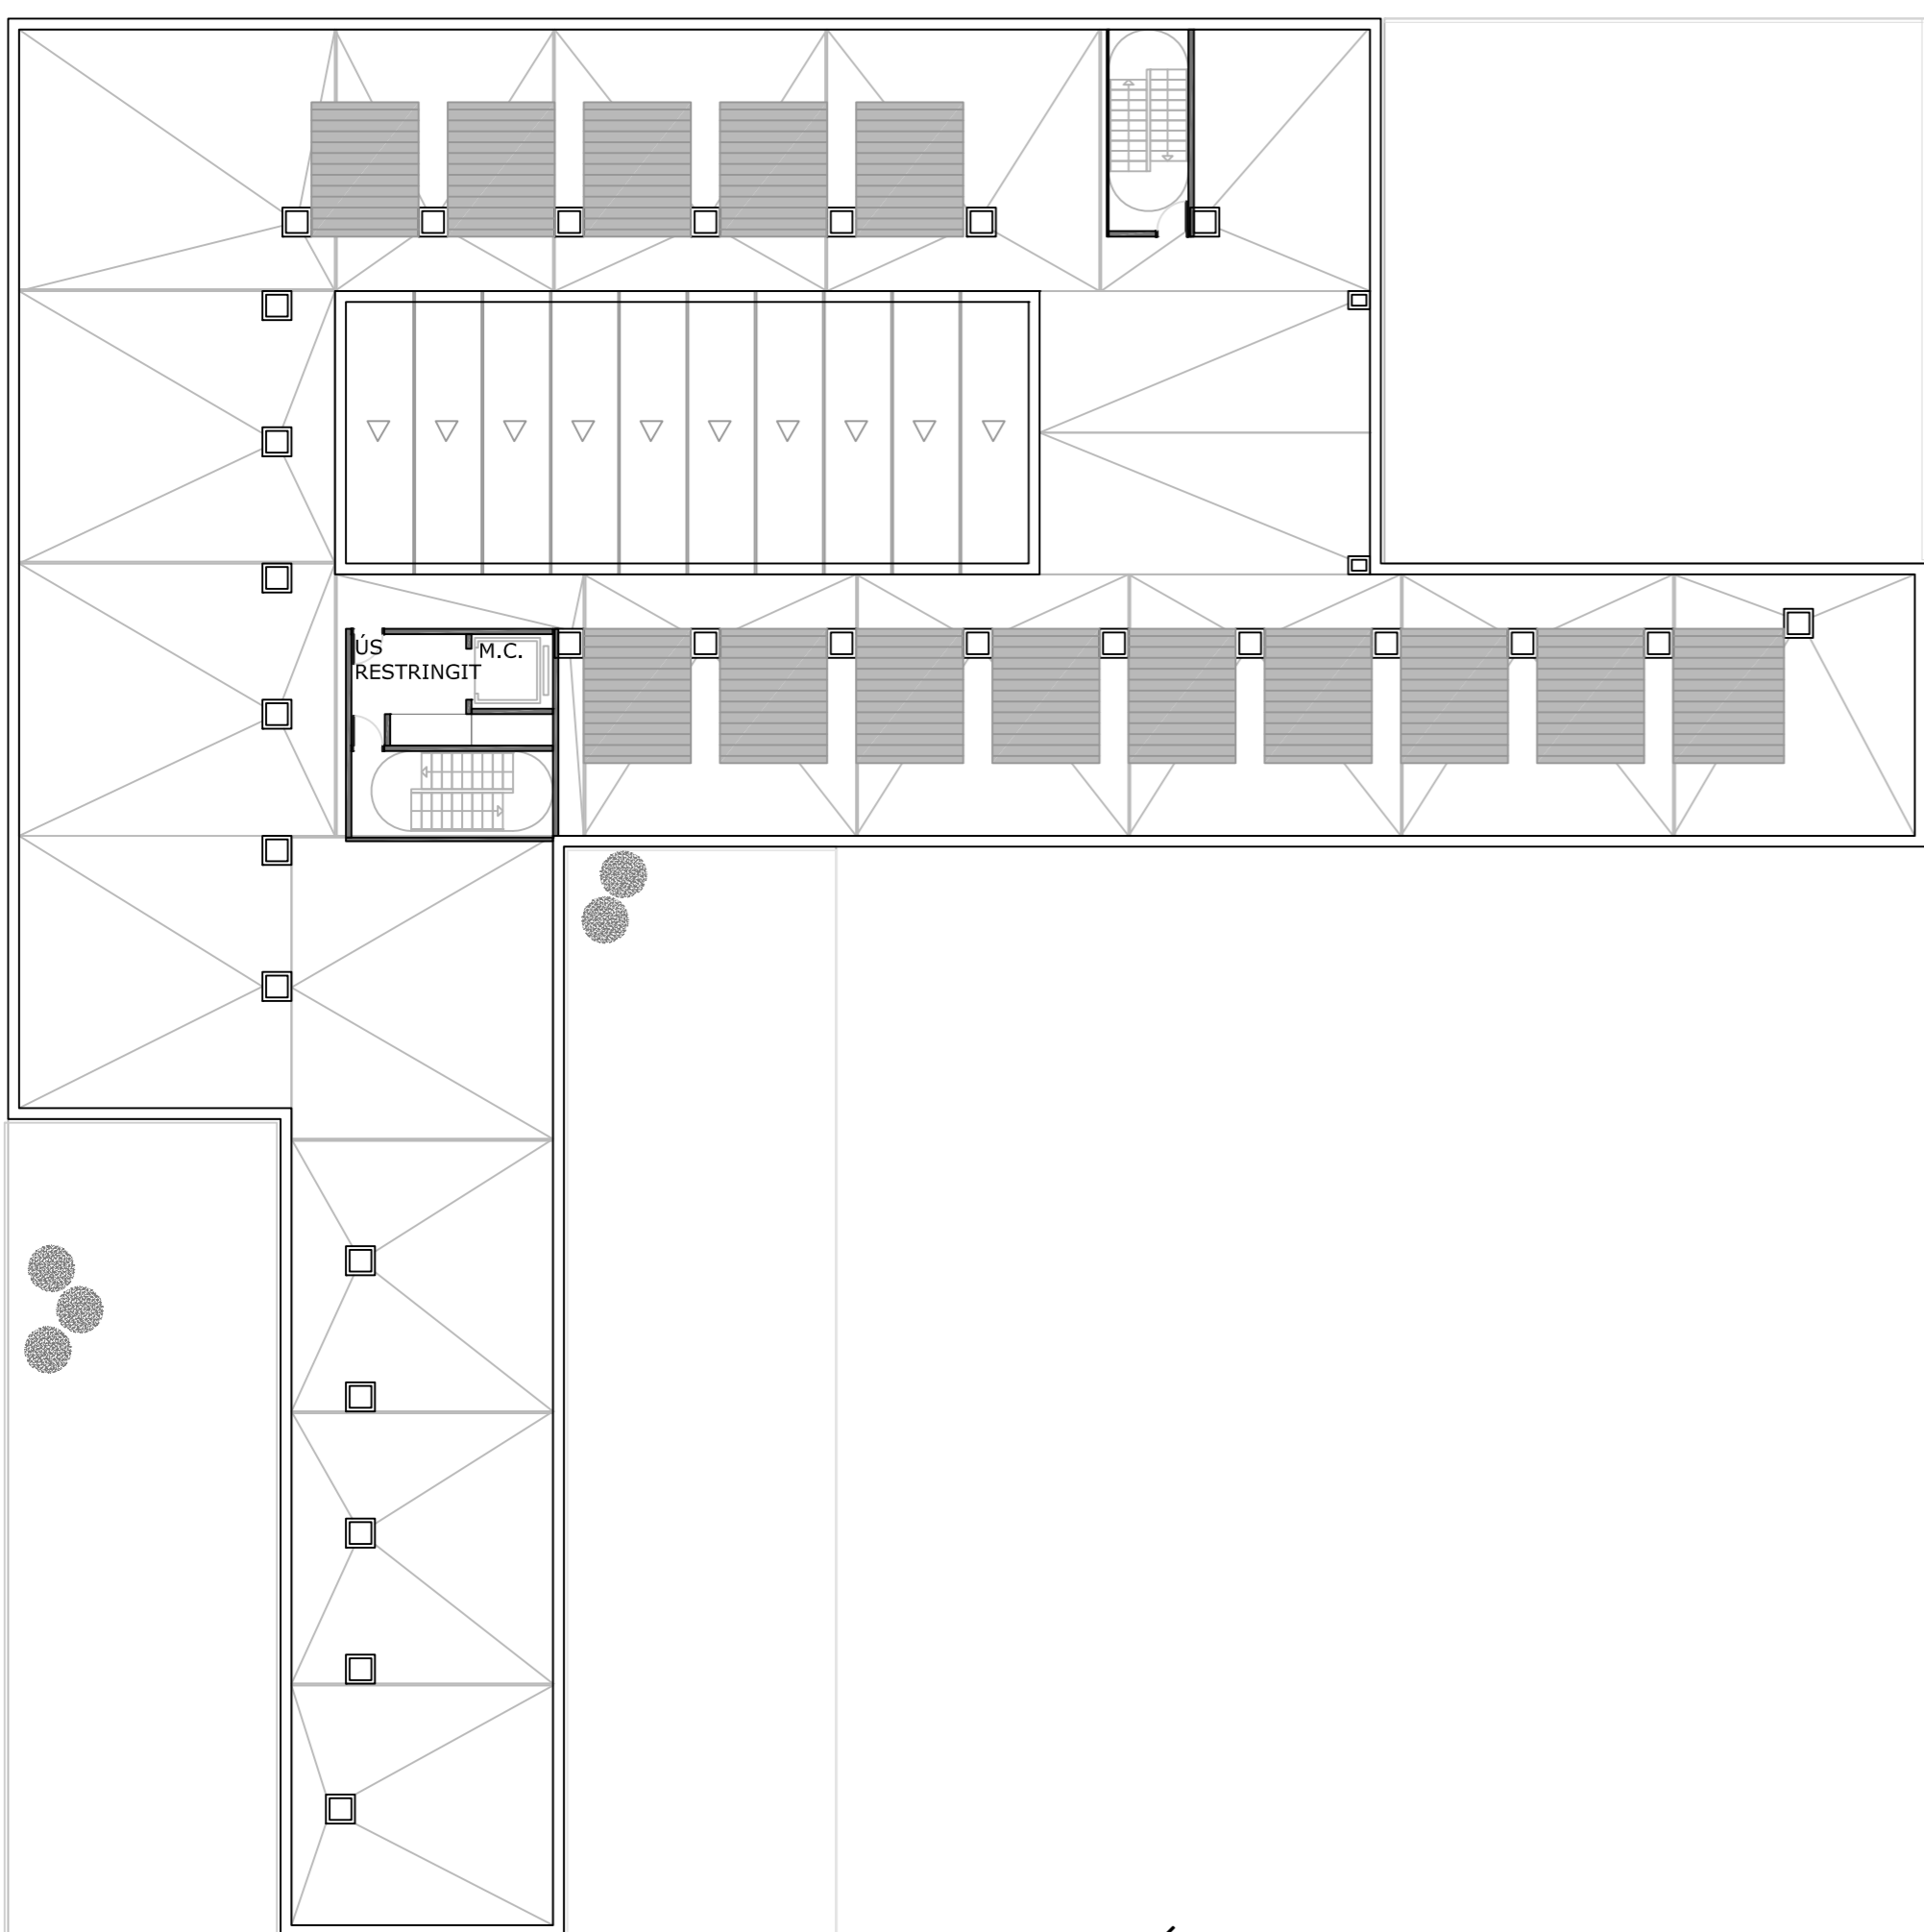

PLANTA COBERTA E:1/200

