



PLANTA COBERTA  
1/250

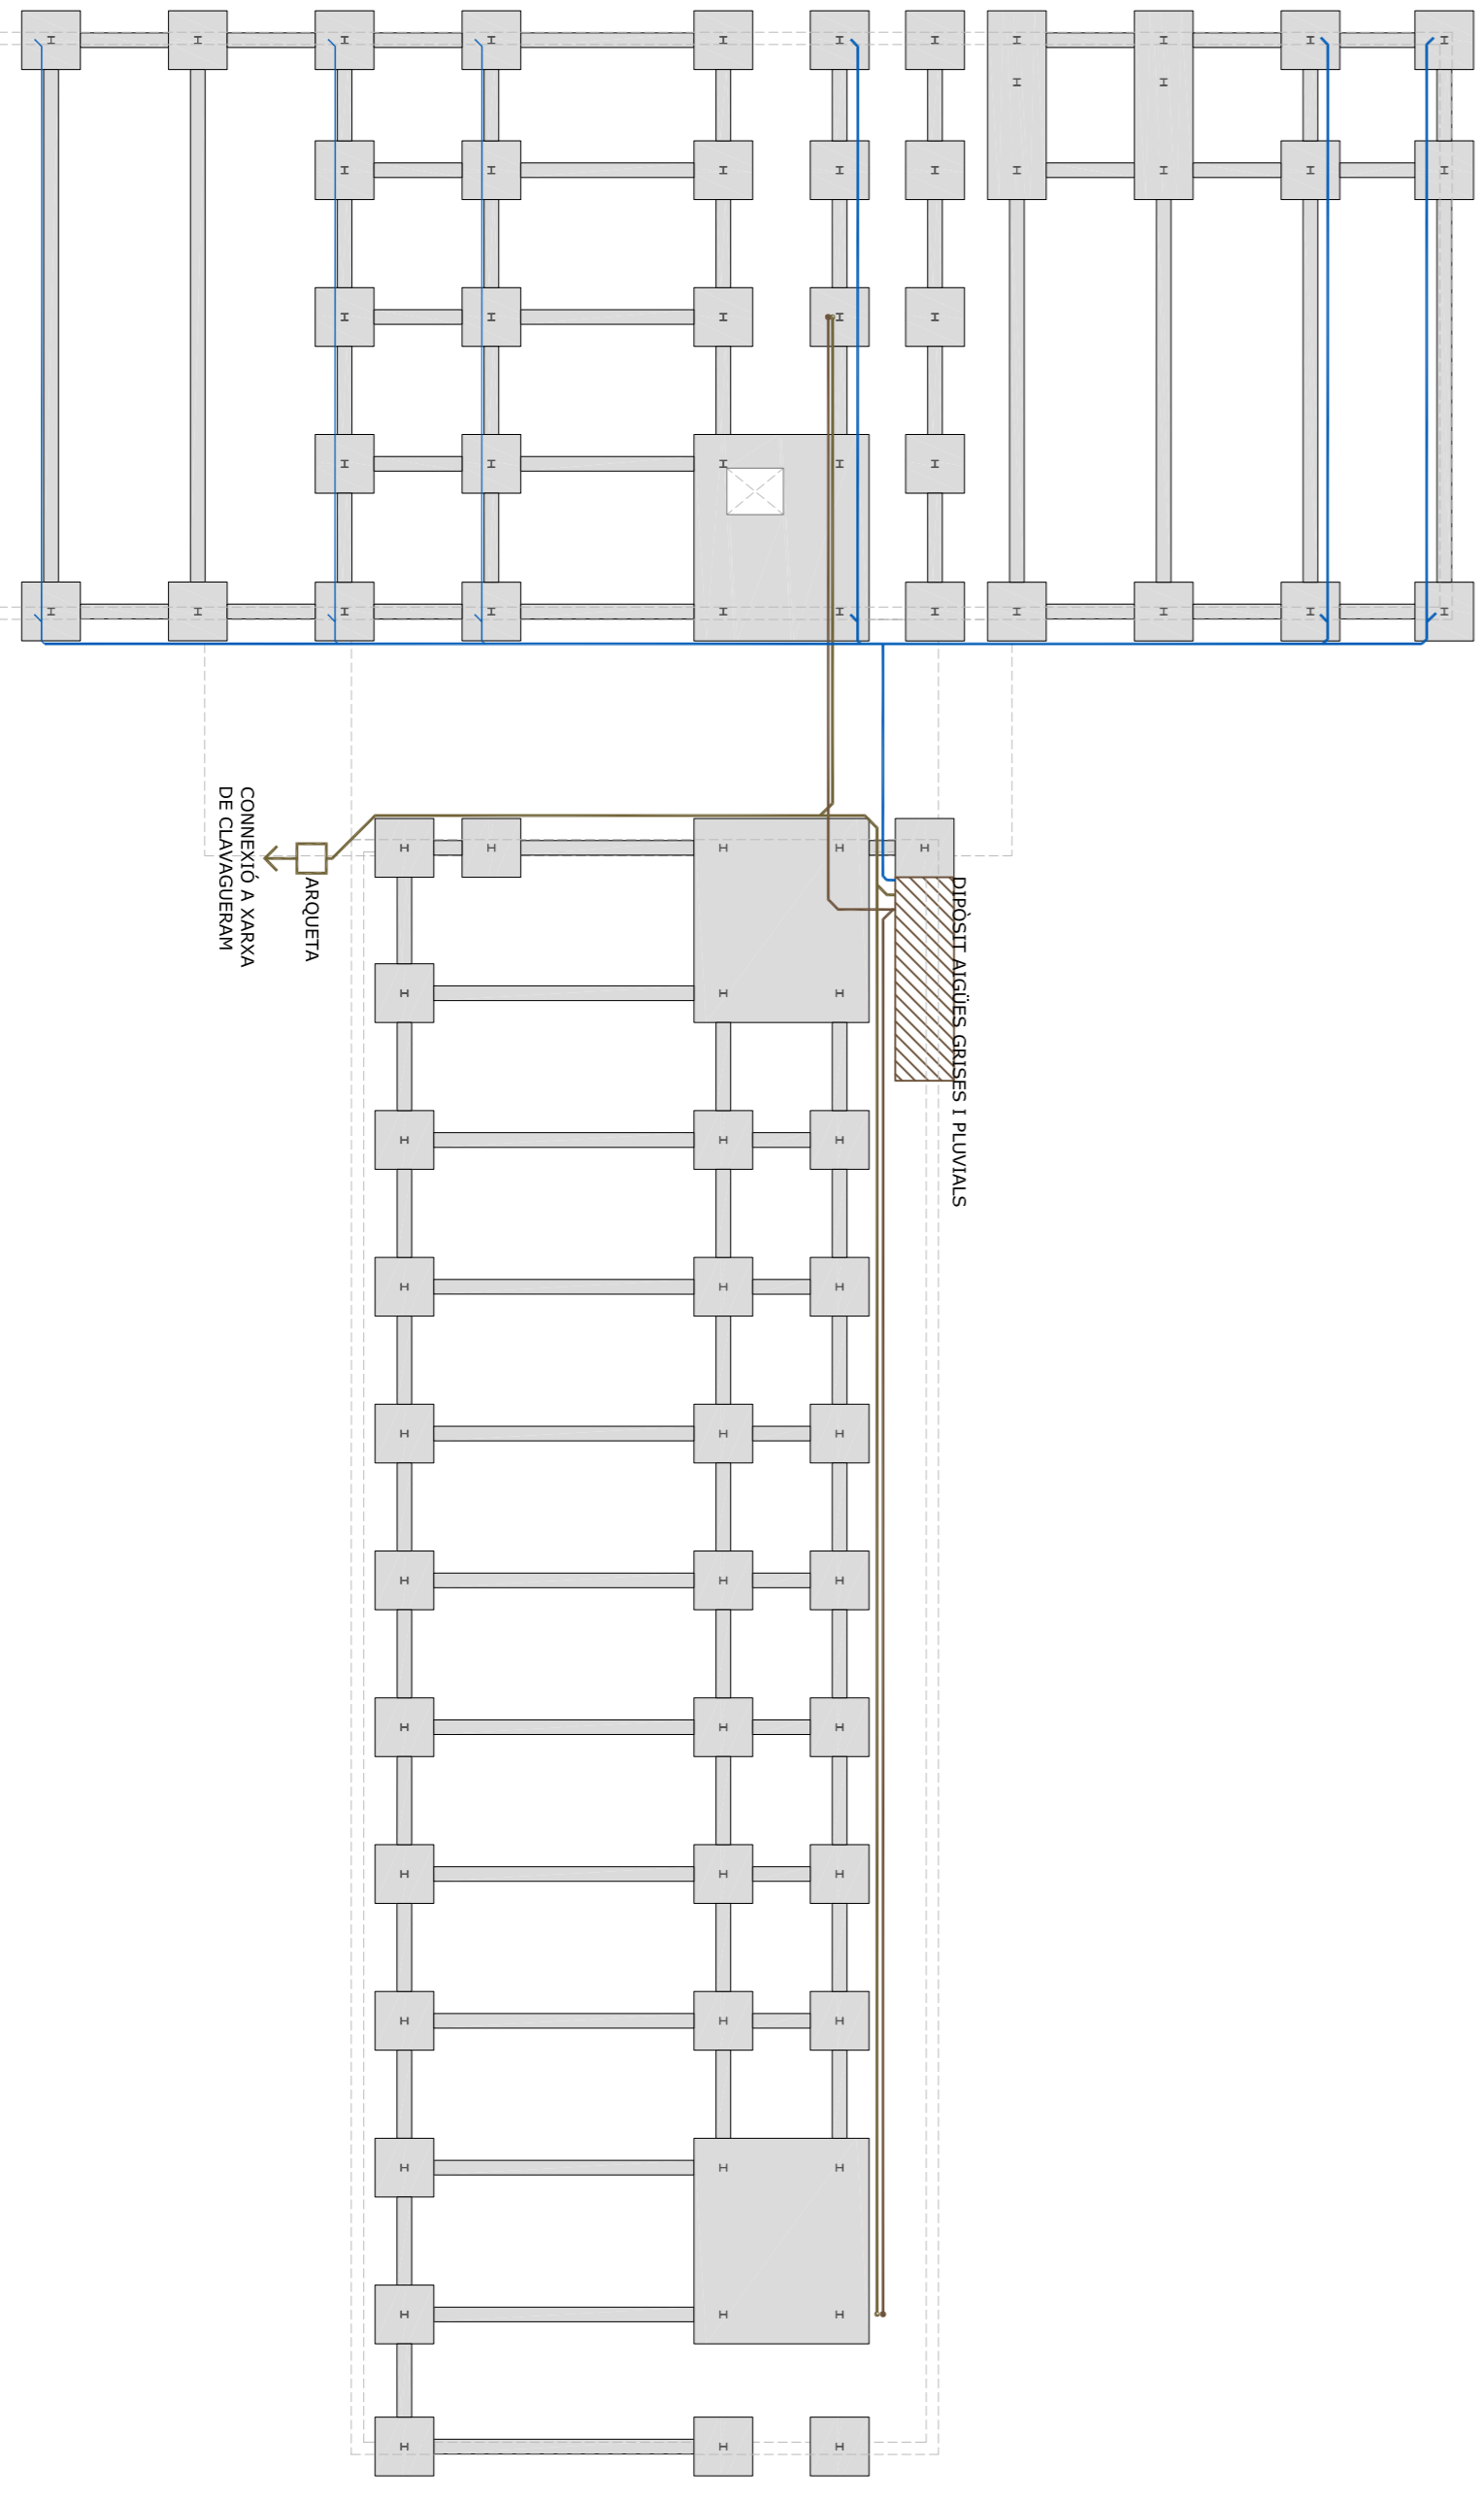


PLANTA FONAMENTS  
1/250

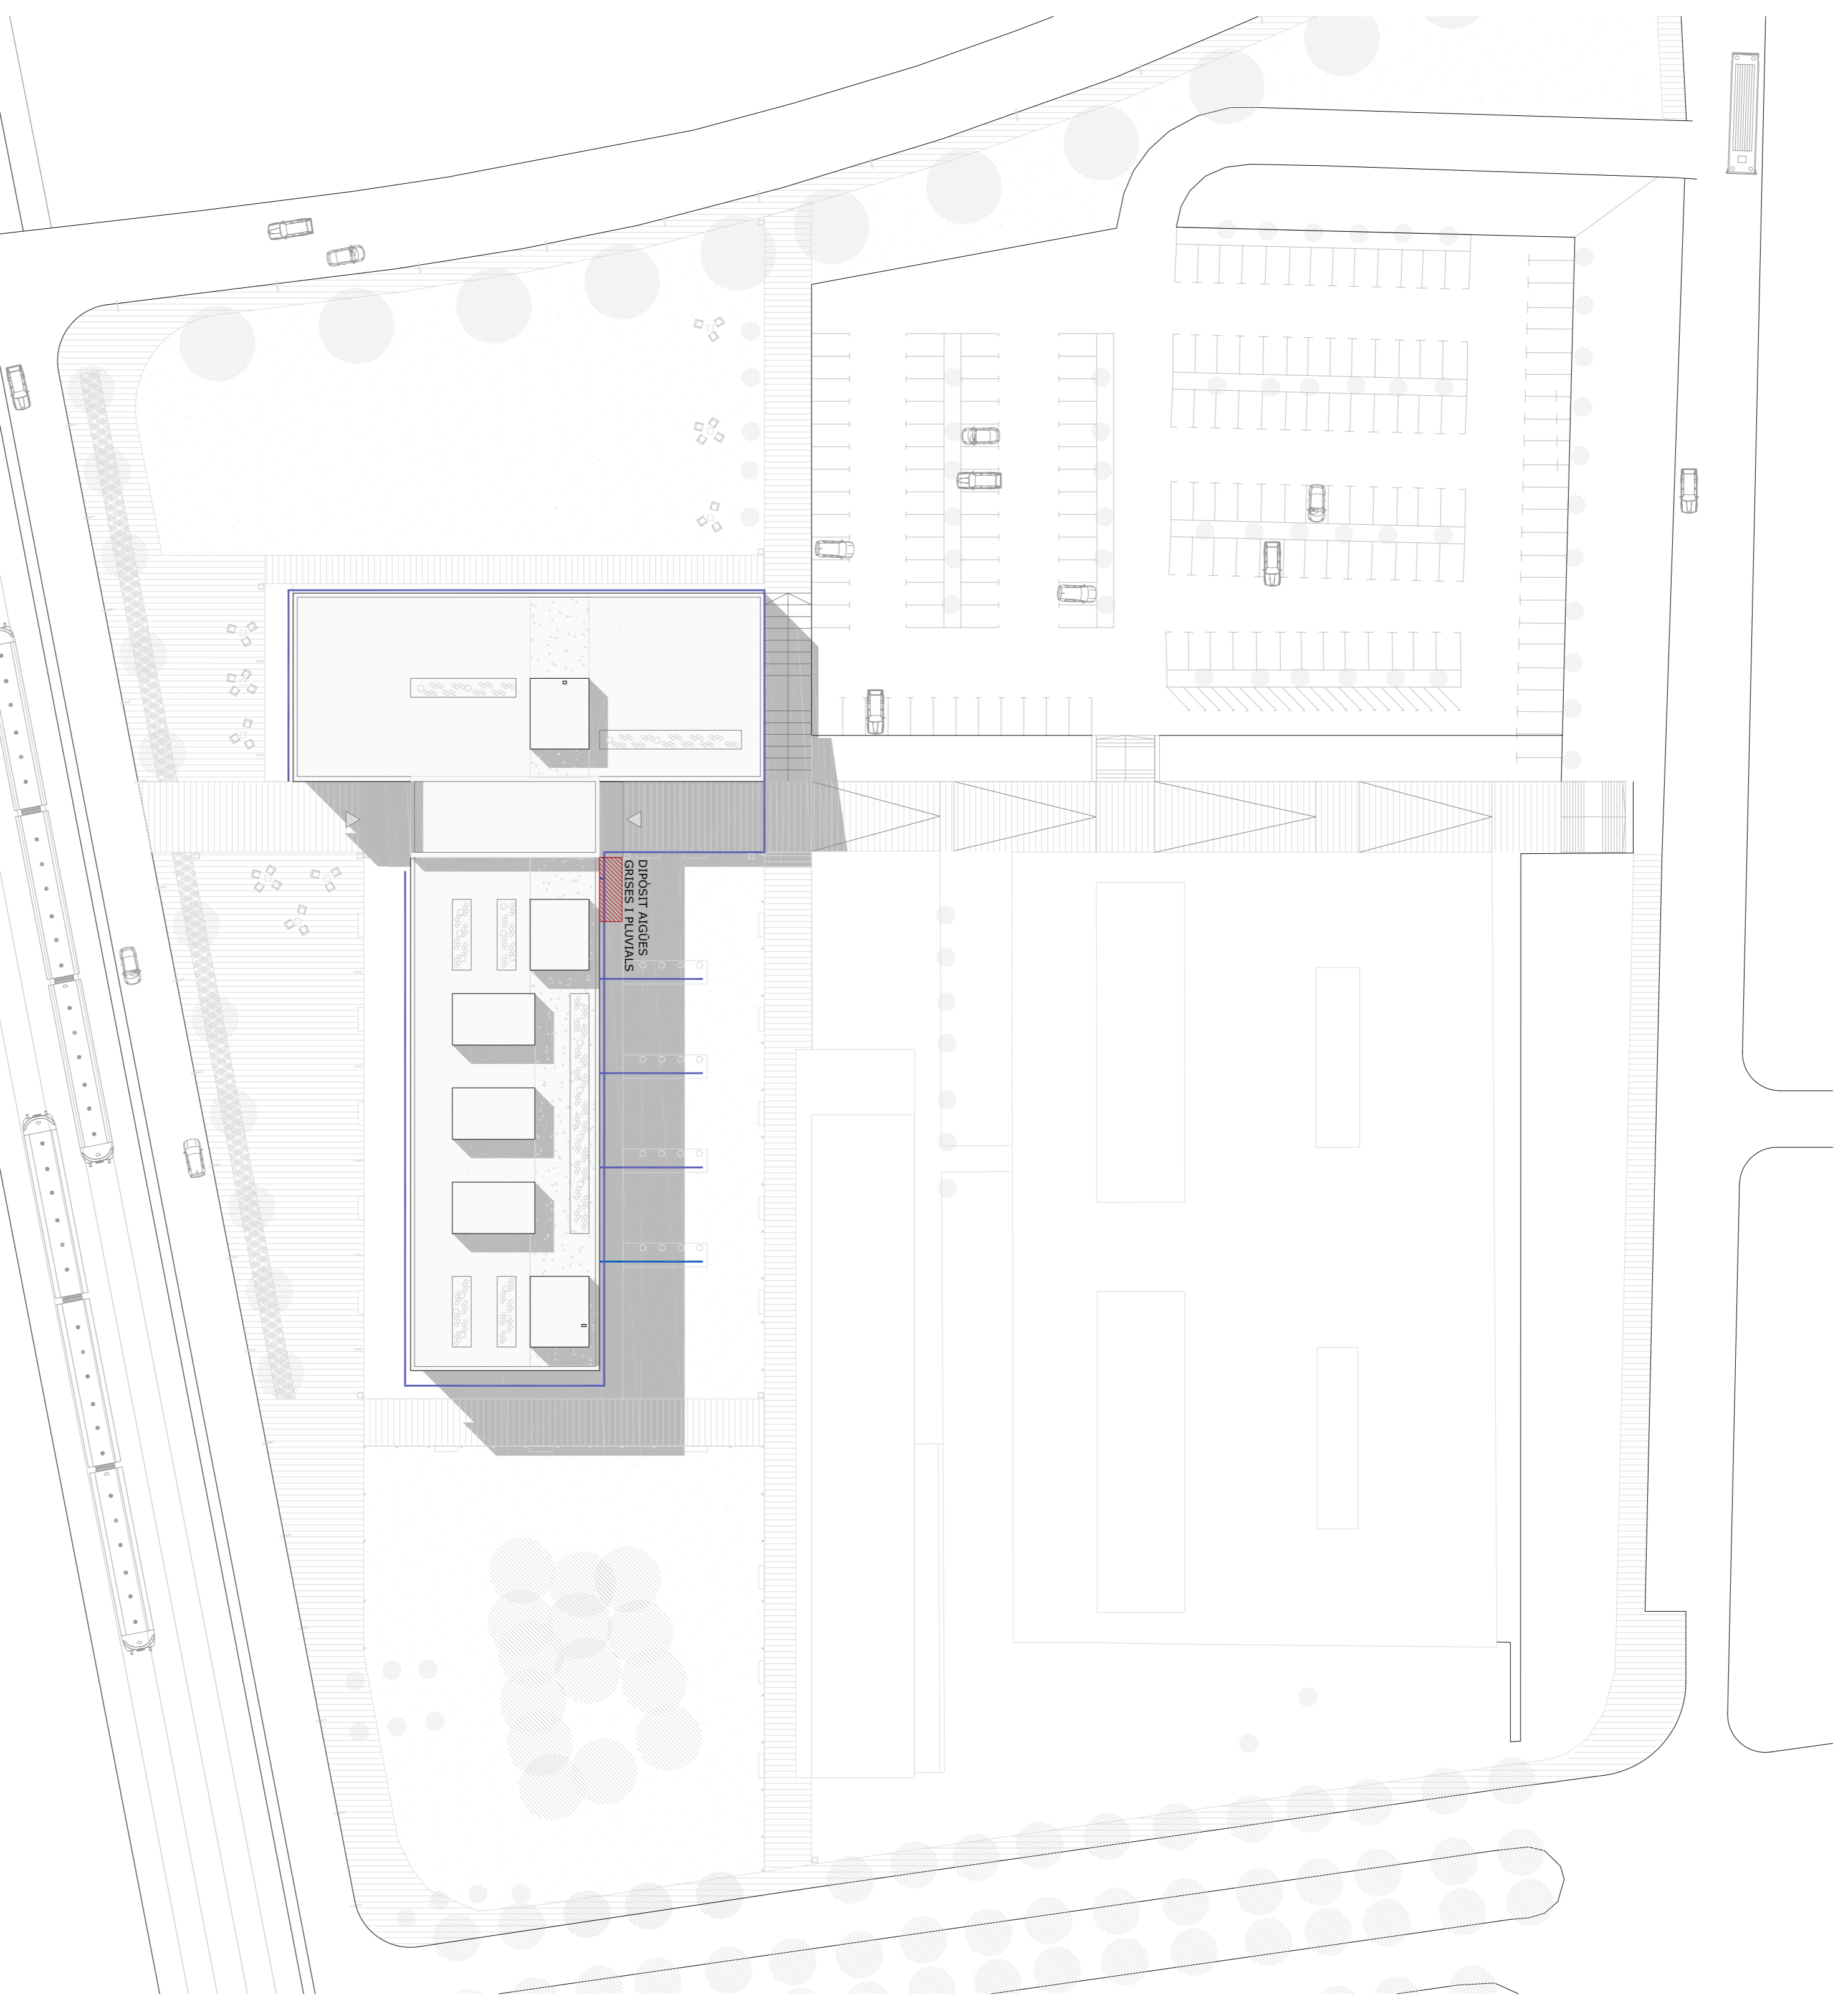

SISTEMA DE REC - APORTAMENT AIGÜES GRISSES I PUVIALS  
1/200



LEGENDA

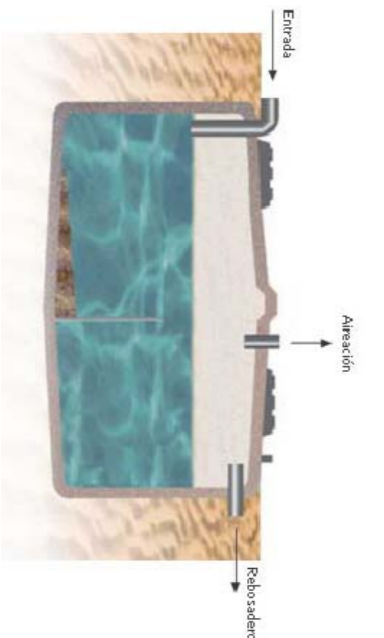

Es planteja un sistema separat de recollida d'aigües grises dels rebans i de les aigües pluvials, per a la posterior recuperació d'aquesta per al rec de les zones empedrades de l'espai públic adjacent.

