EL SANEJAMENT DINTRE DE L'EDIFICI

La instal·lació de sanejament i recol·lecció d'aigües d'un edifici sempre resulta una complicació degut a les pendents que adopten les seves canalitzacions. Per aquest motiu s'ha fet la ordenació de les diferents peces amb necessitat d'evacuació d'una manera que no es generin recorreguts excessivament llargs.

L'edifici està provist de falsos sostres que condueixen diferents instal·lacions, per tant, es faran servir també per la conducció d'aquesta instal·lació. Això, perquè fa als col·lectors horitzontals, perquè fa als verticals, s'ha dotat l'edifici de diferents murs tècnics que faciliten i asseguren una bona organització de la instal·lació.

CRITERIS DE LA INSTAL·LACIÓ:

Aquesta instal·lació consisteix en l'evacuació, tant de les aigües residuals dels diferents serveis higiènics de l'edifici, com de les aigües pluvials.

La parcel·la no té possibilitat d'unir-se a cap xarxa de clavegueram existent. Això que en un principi pot semblar inconvenient, crea la possibilitat de reciclar aquest tipus d'aigües.

Les aigües pluvials, degut, el seu estat net, simplement es condueixen a uns dipòsits acumuladors, per posteriorment reutilitzar-les per les tasques de neteja del material utilitzat a la vinificació. No s'ha optat la opció de reutilitzar-les pel subministrament propi de l'edifici ja que, tenint en compte la pluviometria de la zona no donaria labast suficient i comportaria de manera notable la instal·lació de l'edifici.

Les aigües residuals, per altre banda, degut a la seva qualitat, aigües brutes, requereixen un tractament més específic. La finalitat, d'aquestes aigües serà la de regadiu adob de les vinyes. Per tal de dur a terme aquesta operació les aigües es condueixen a una fosa séptica on s'estreveu d'una sèrie de filtrats es poden finalment reutilitzar.

AIGÜES PLUVIALS:

La recol·lecció de les aigües pluvials es fa a partir de canalons disposats longitudinalment a través de les franges que emmarquen del terrenys. D'aquesta manera s'aconsegueix la conducció de totes les aigües acumulades en el pla més horitzontal de la coberta. Els plans inclinats s'aprofiten d'aquesta condició per direccionar les aigües als interiors i les canalitzacions requerides.

La col·lecció vertical d'aquestes aigües es projecta de manera que no destorbi en cap moment el conjunt de l'edifici. En ocasions s'aprofita el dintre-sol dels murs de contenció de terres per conduir les aigües.

La col·lecció horitzontal es realitza a nivell de fonamentació, sempre amb la premissa de no interseccar-se amb aquesta.

LLEGENDA SANEJAMENT	
	Col·lector pluvial
Ø	Baixant pluvial ø 110
	Pendent
	Reixa entornel
	Dipòsit d'aigües pluvials

AIGÜES RESIDUALS:

El funcionament de la fossa séptica es basa en:

Les partícules sòlides i pesades contingudes en aquestes aigües sedimenten formant una capa de fang en el fons del fossat. Les matèries greixoses i lleugeres ascendeixen a la superfície formant una capa d'escumes (nata).

La matèria orgànica retinguda en el fons es degrada de forma anaeròbica, la qual cosa provoca gasos (H2S, CH4, CO2,etc). Aquest gasssos s'evaquen a l'exterior a través de les ventilacions de la pròpia fossa séptica.

L'aigüa que surt del fossat es capta al nivell que garanteix la reincorporació de sòlid i greixos a la fosse. Posteriorment es distribuïx a l'aigüa per les vinyes per tal de garantir una bona absorció per part de les terres.

LLEGENDA SANEJAMENT	
	Col·lector sanejament
	Baixant ø 110
	Baixant ø 160
	Baixant ø 200
	Fosa séptica

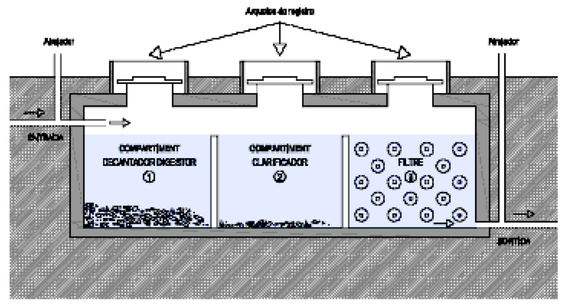

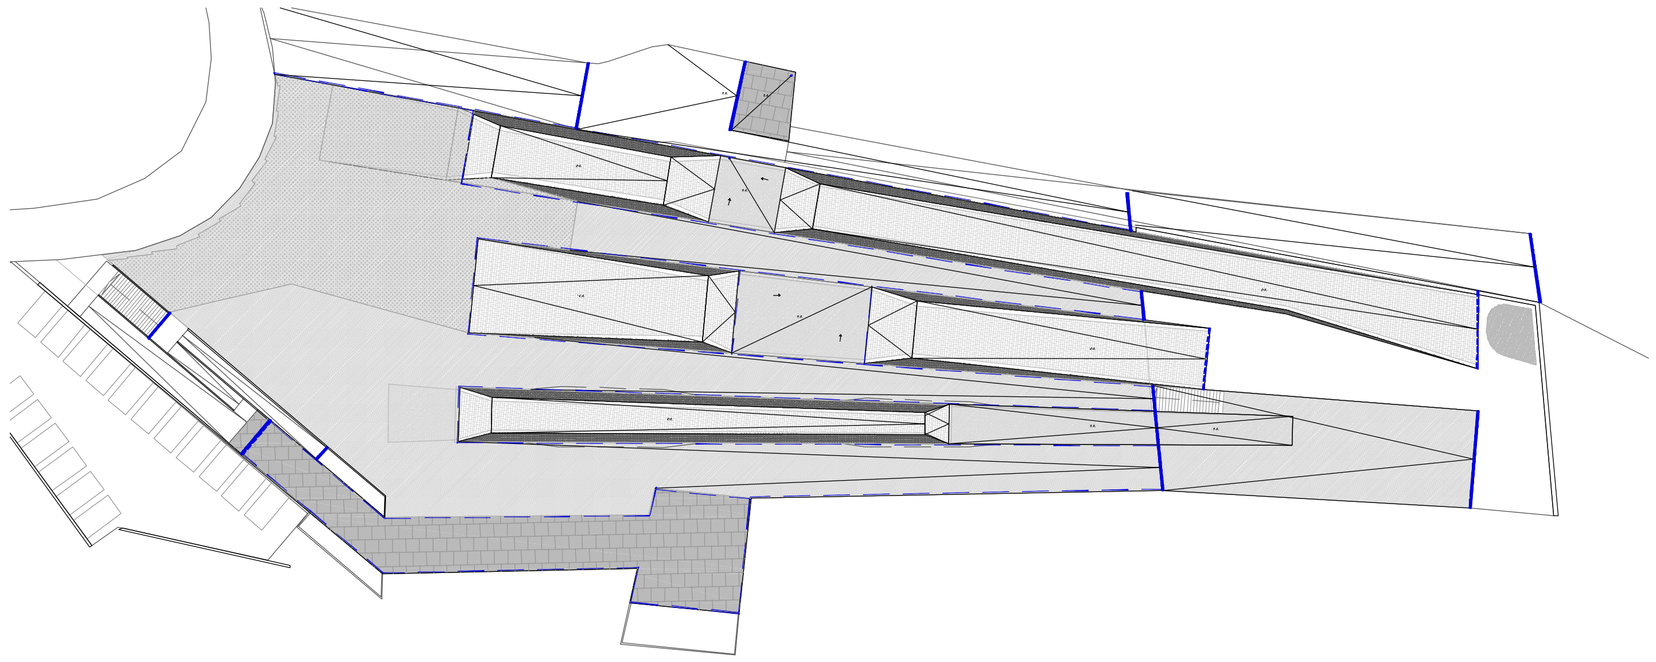

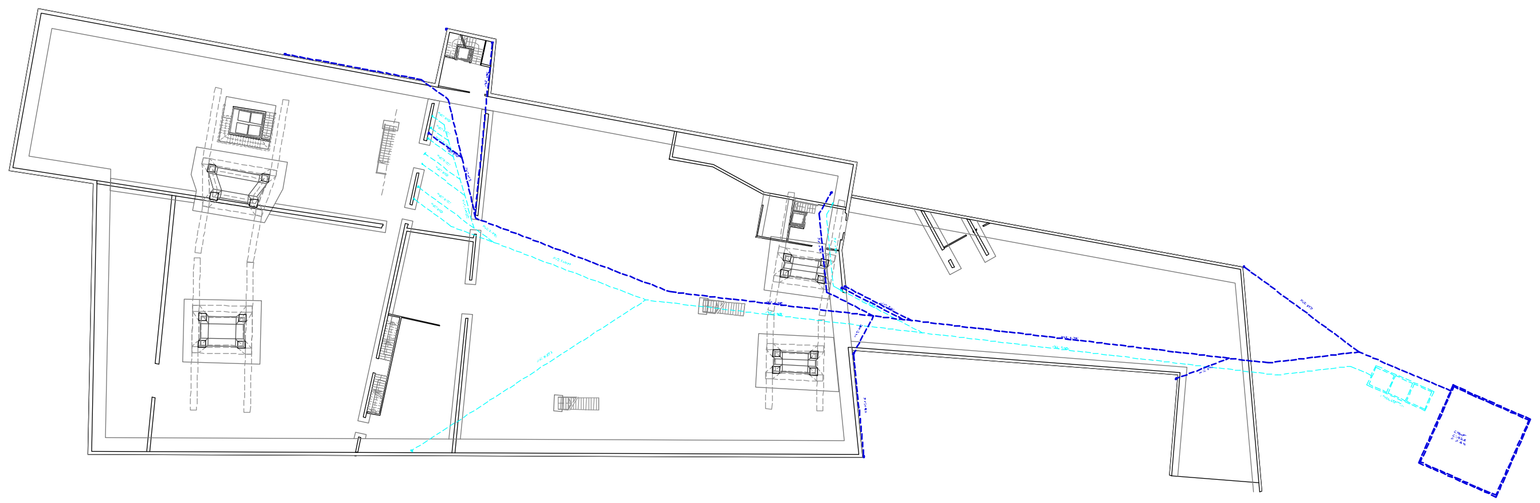

DETALL PLANTA COTA +2815

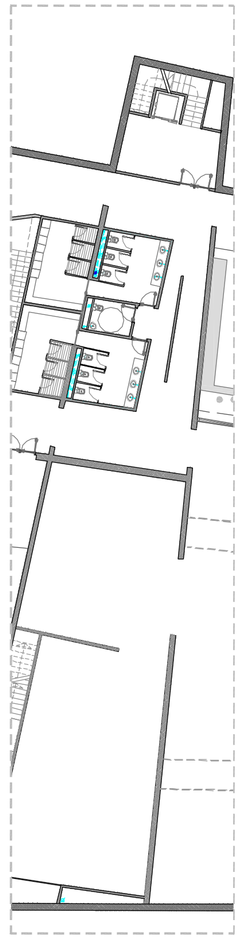

DETALL PLANTA COTA +2845

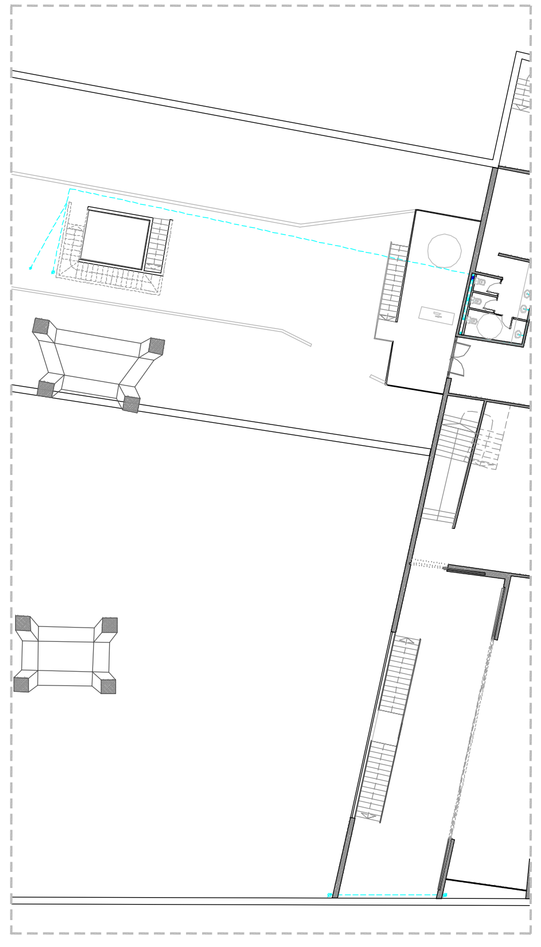

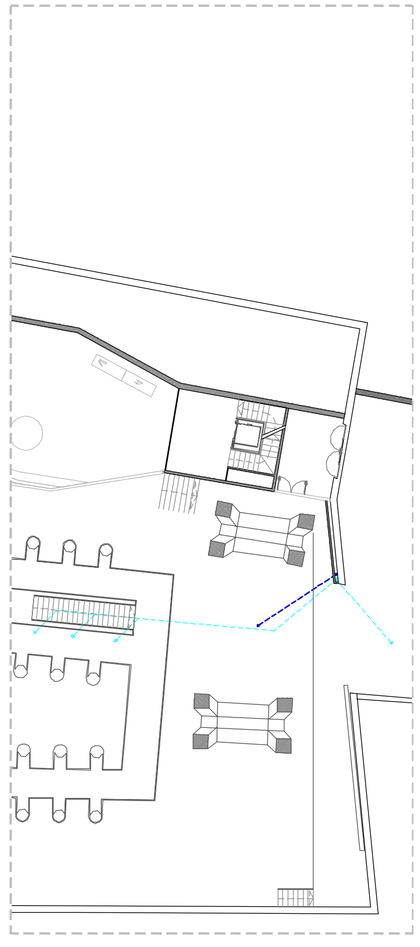

DETALL PLANTA COTA +298

DETALL PLANTA COTA +301

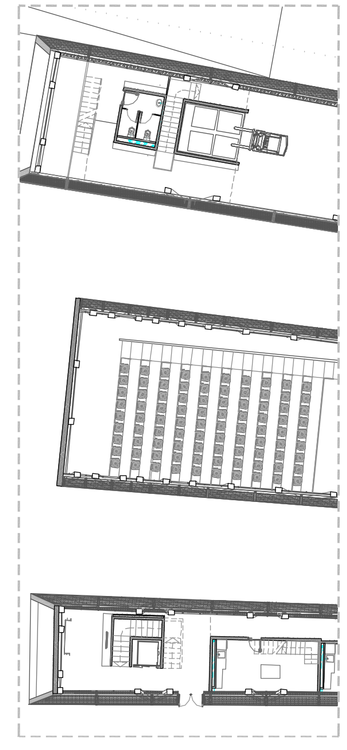

DETALL DÚPLEX

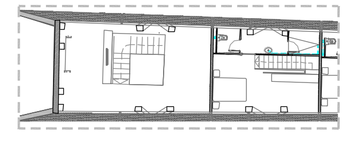

CENTRE DE PRODUCCIÓ I RECERCA VINÍCOLA, I D'OCI A CAN CALOPA DE D'ALT, COLLSEROLA.

TFC PROJECTE FINAL DE CARRERA
DATA GP CB ETSAV

ALUMNA
MJOS É PARADA LAMAS

TRIBUNAL
ROBERT BRUFAU · ENRIC CORBAT · VÍCTOR BONET

PLÀNOL
sanejament. instal·lacions