




1. Vista del vestíbul d'accés

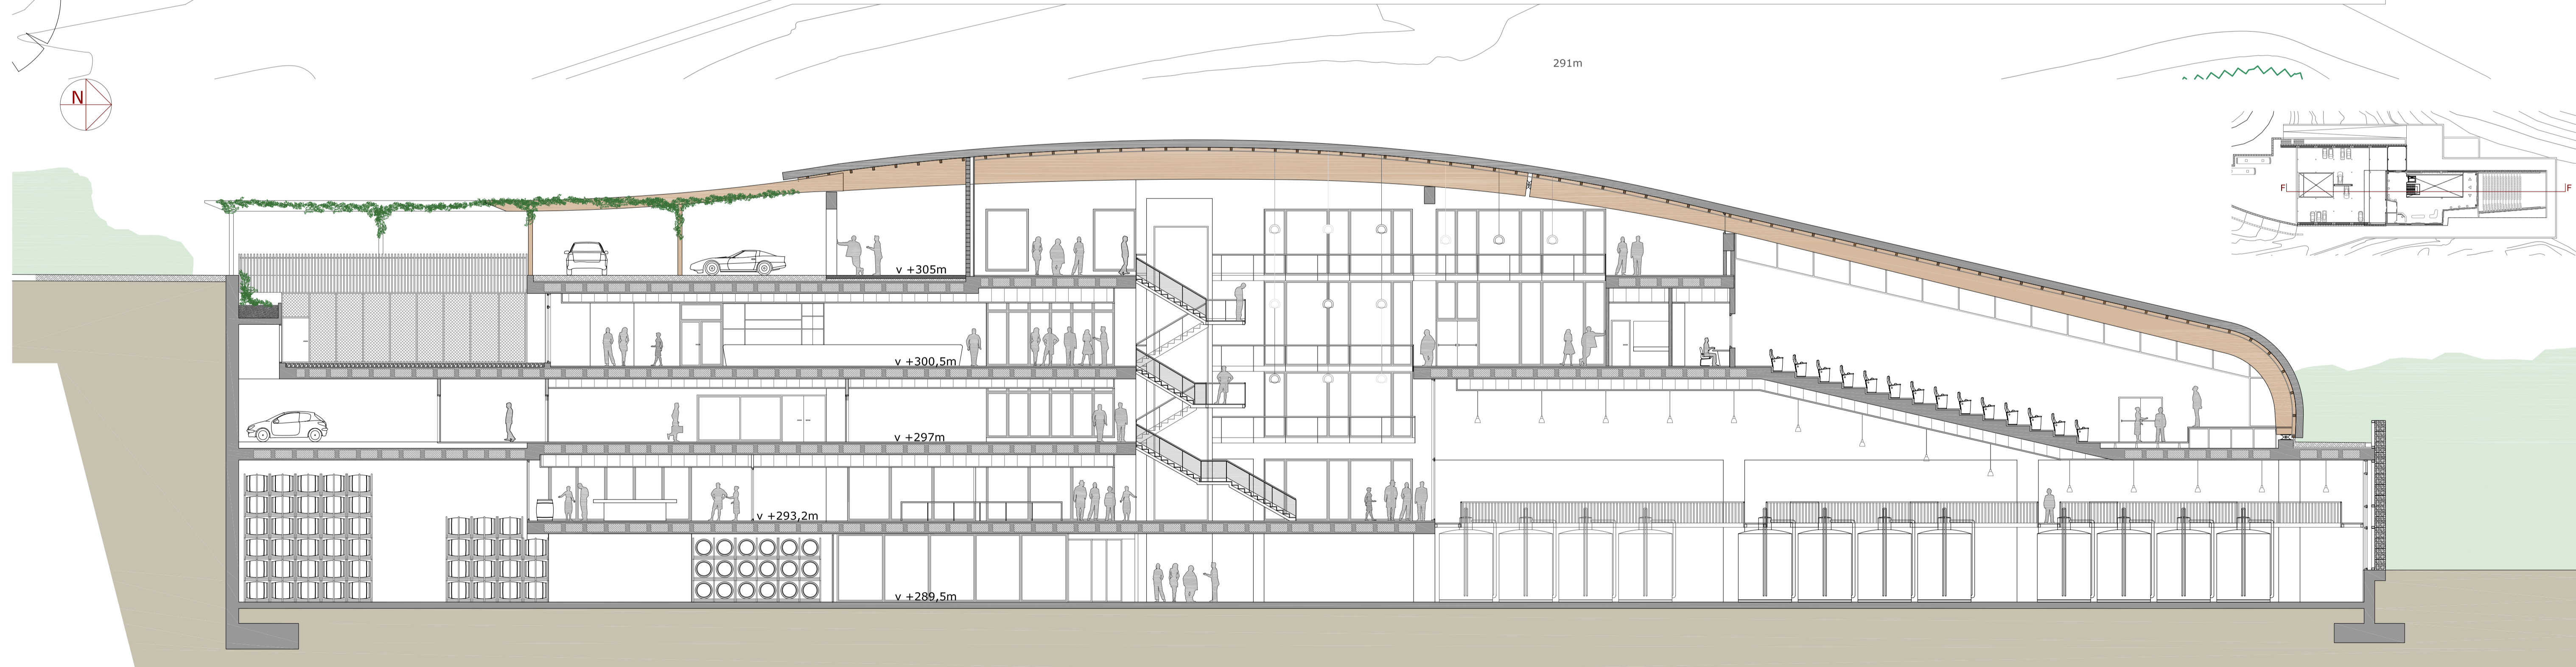

Escala 1:150

