





Vista del vestíbul i el showroom des del mostrador principal

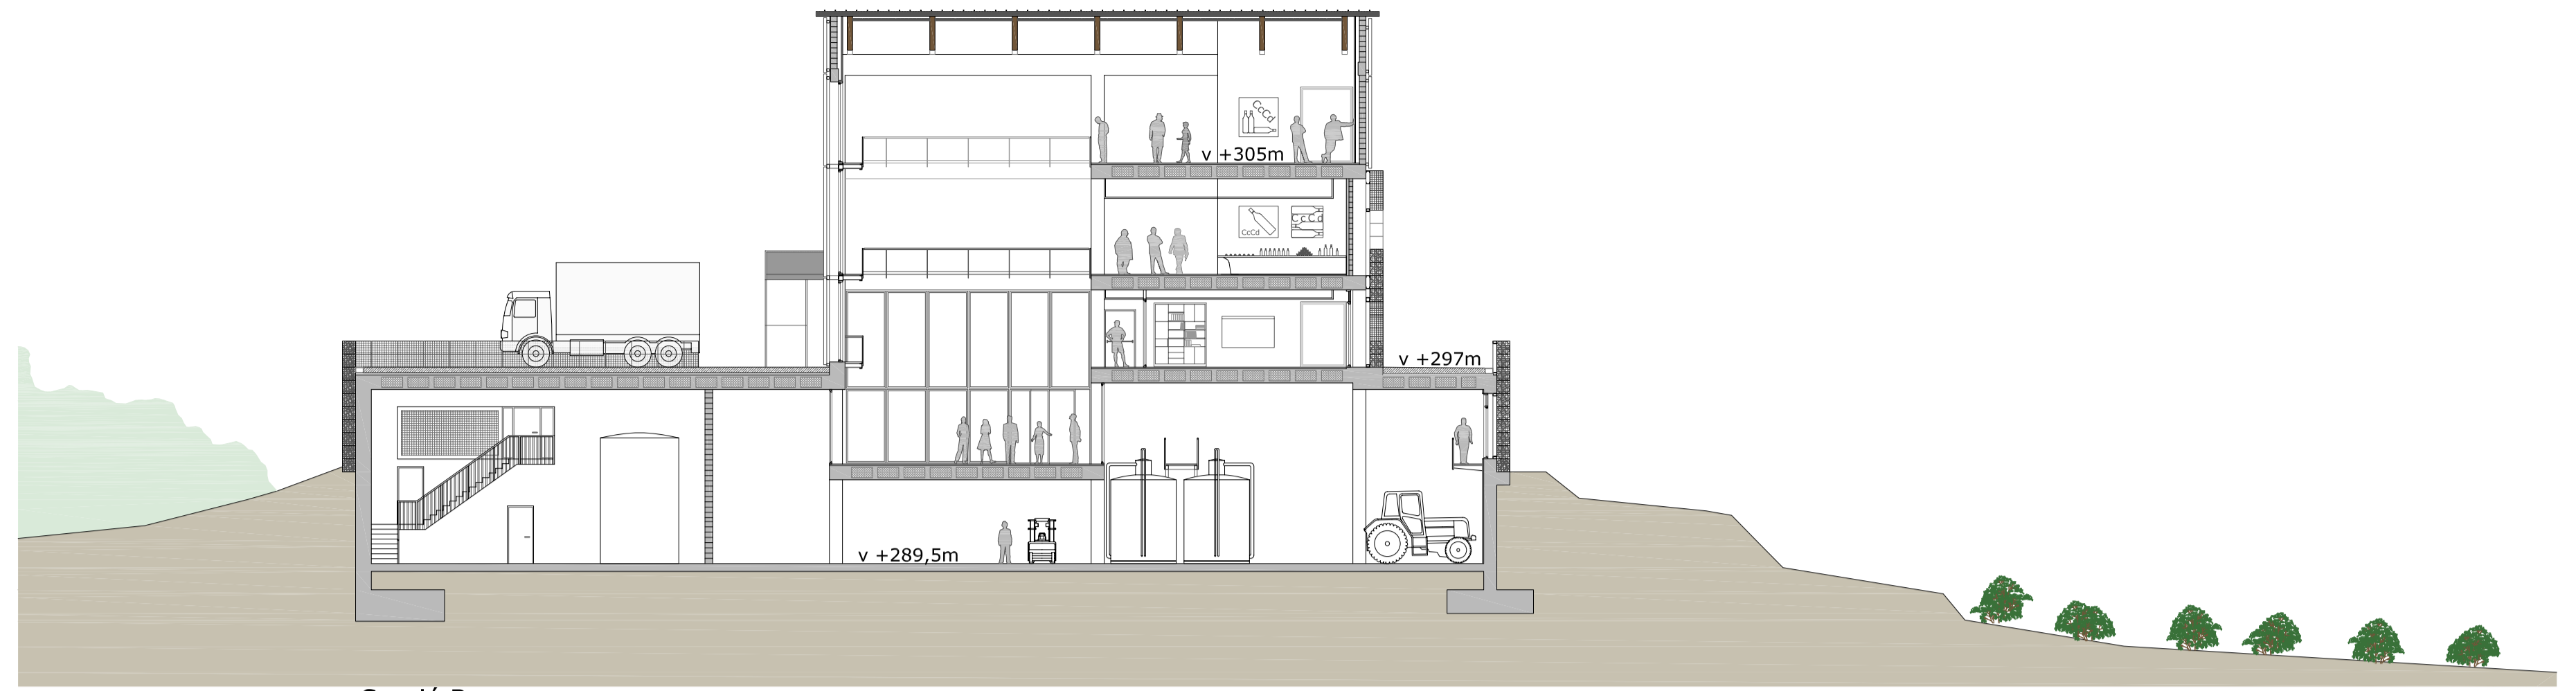

Secció B

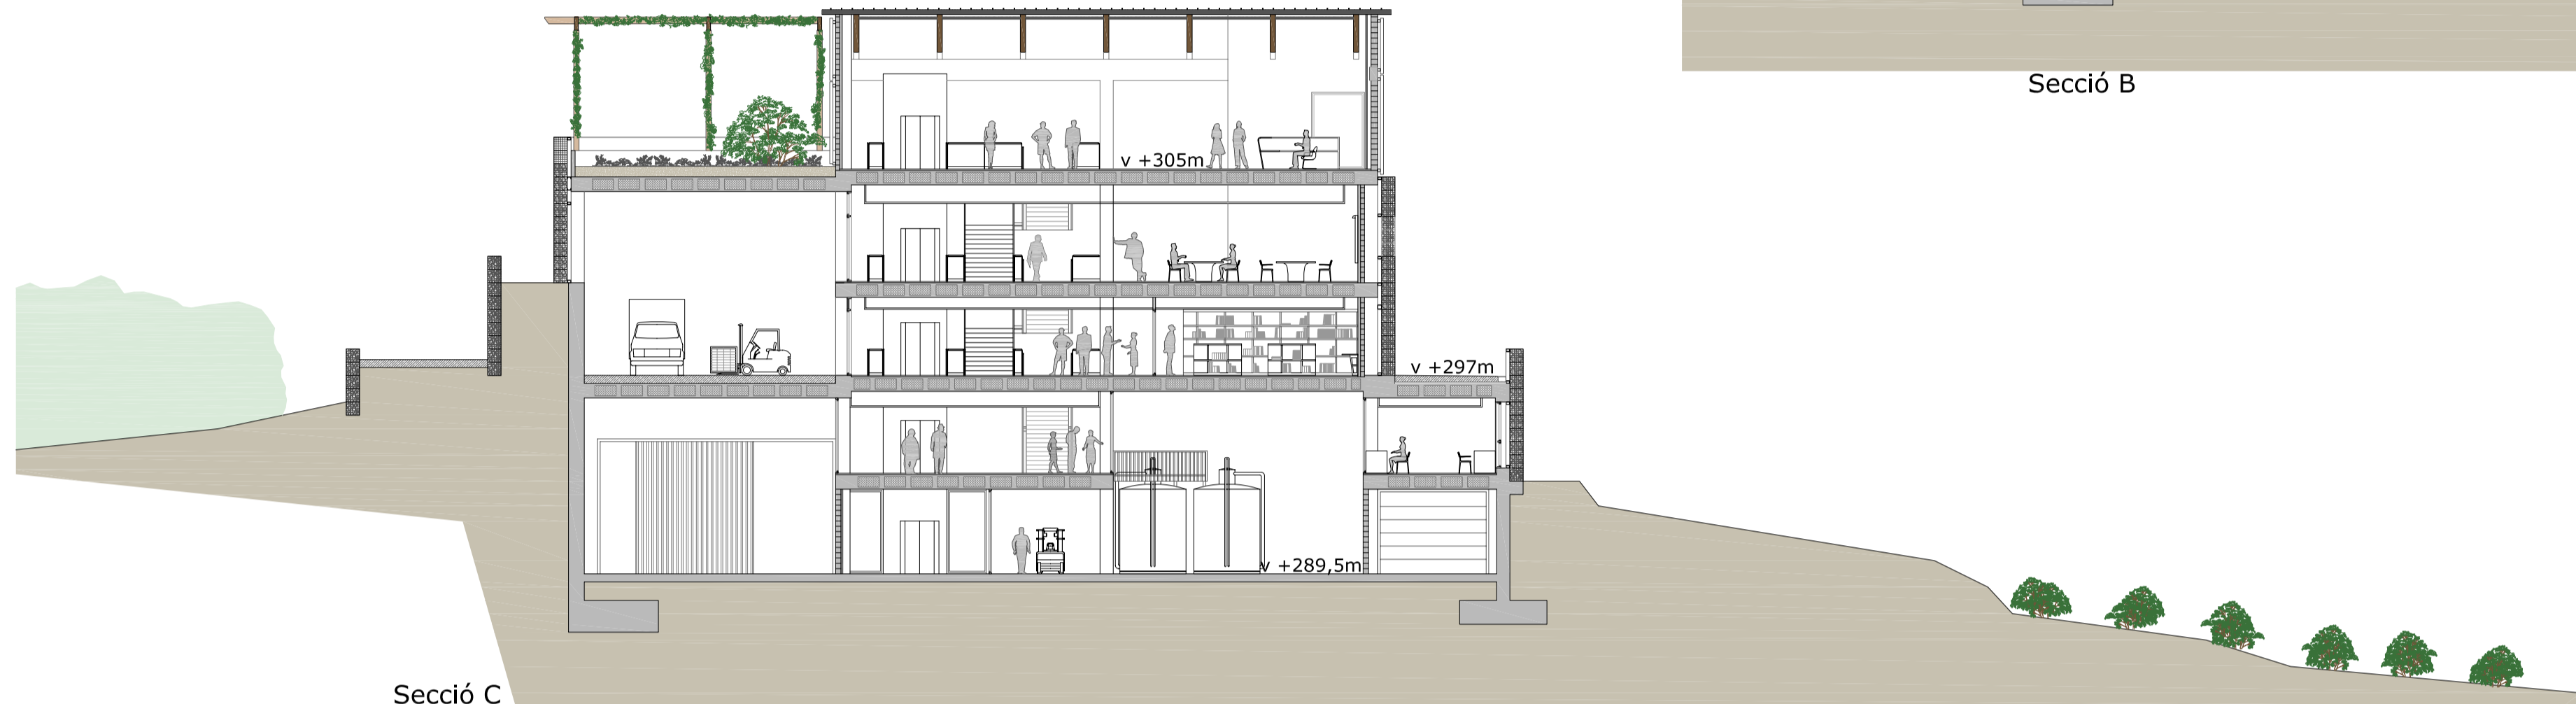


Secció C




Vista de l'entrada al celler



Vista de la sala de criaça des de la sala de cates privada

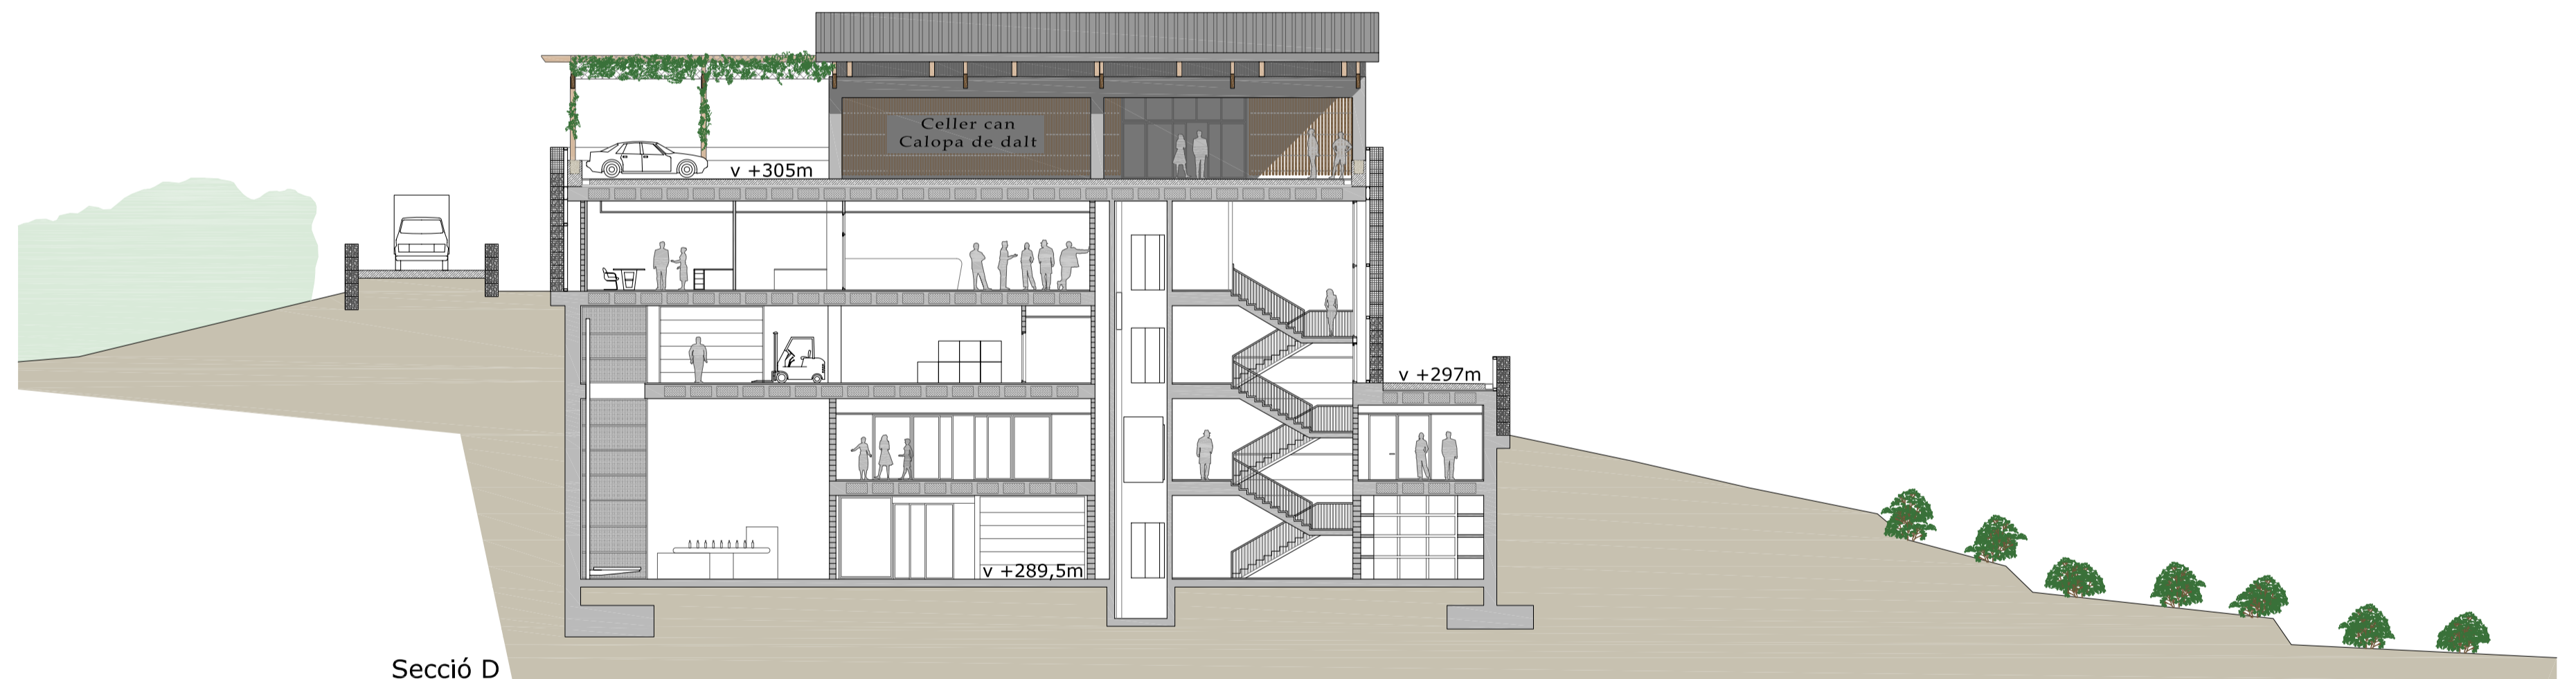


Secció D

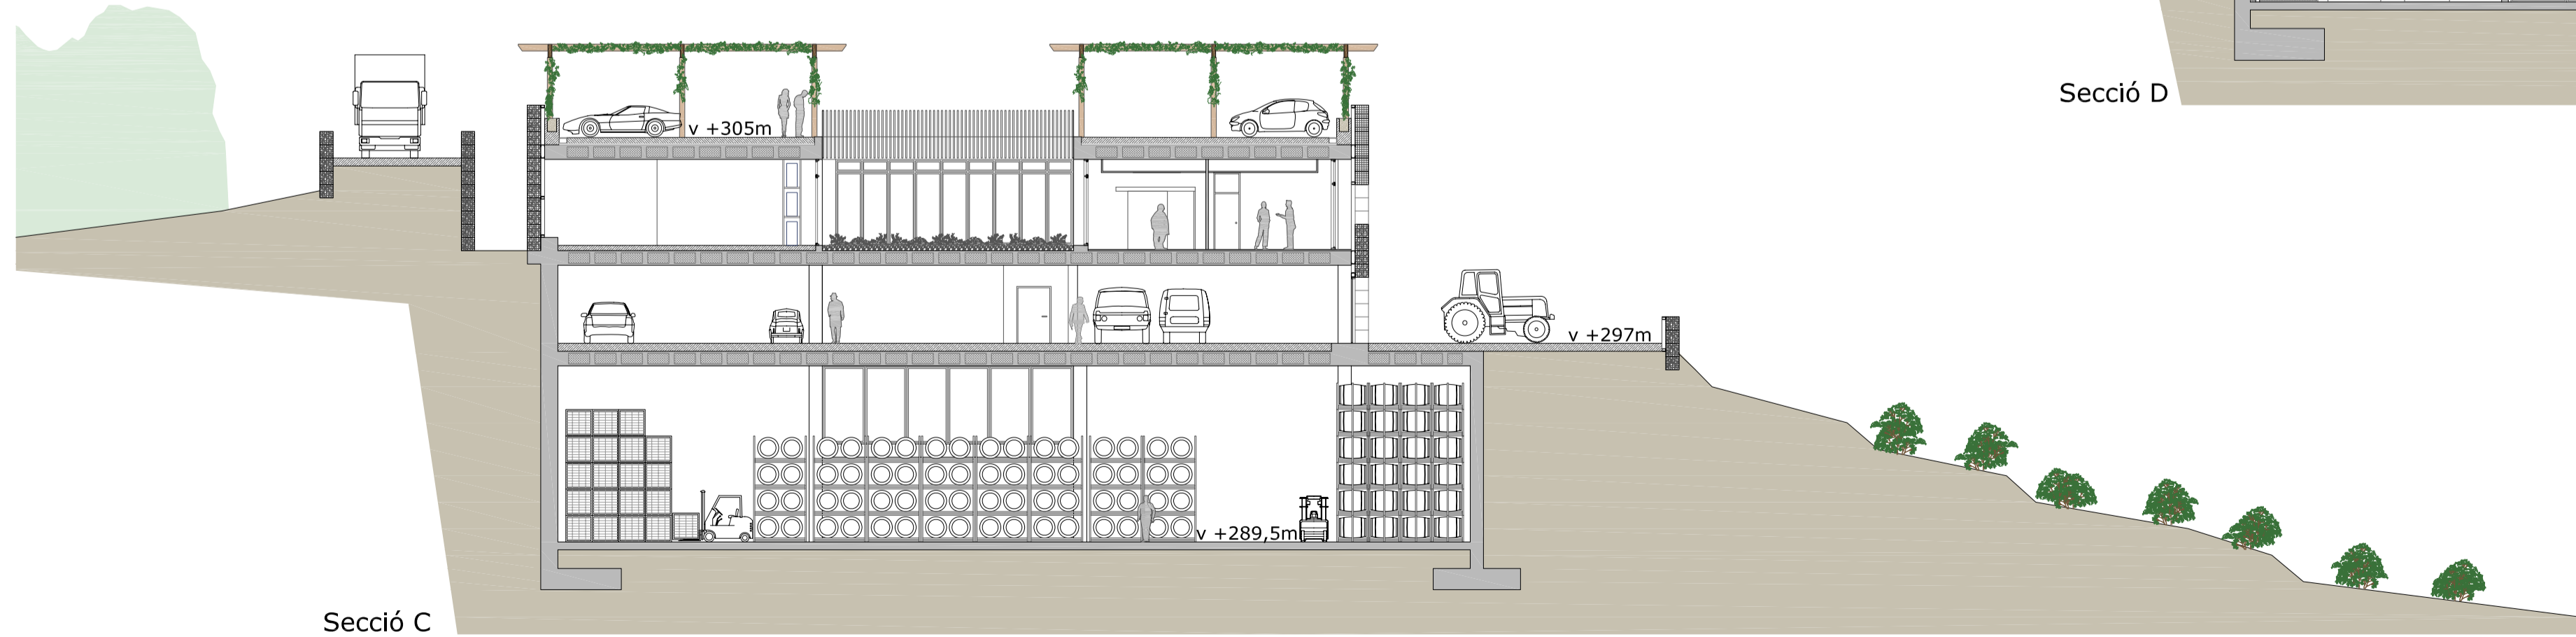

Secció E



Vista de la sala d'actes des de la part superior

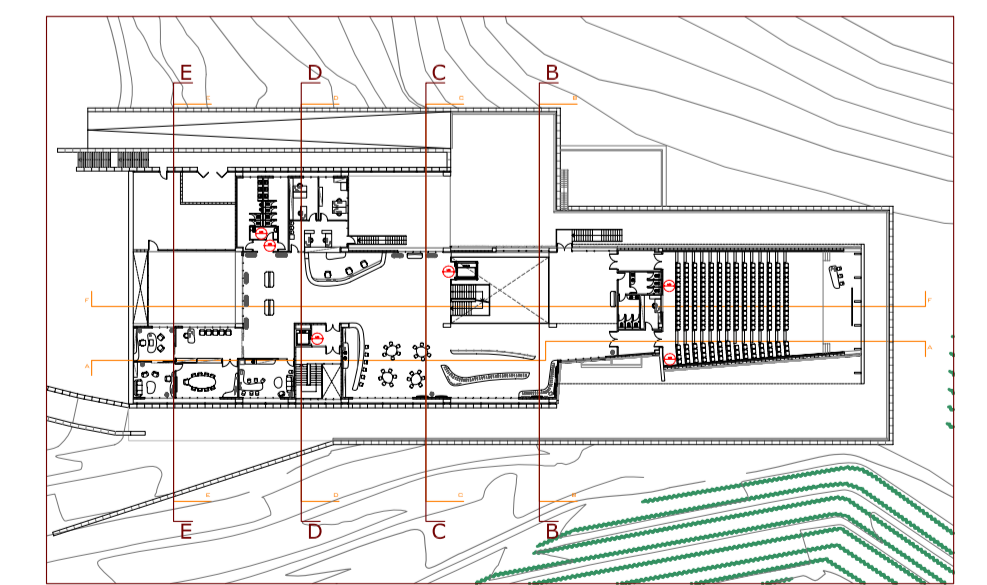

Escala 1:200

