



Planta coberta

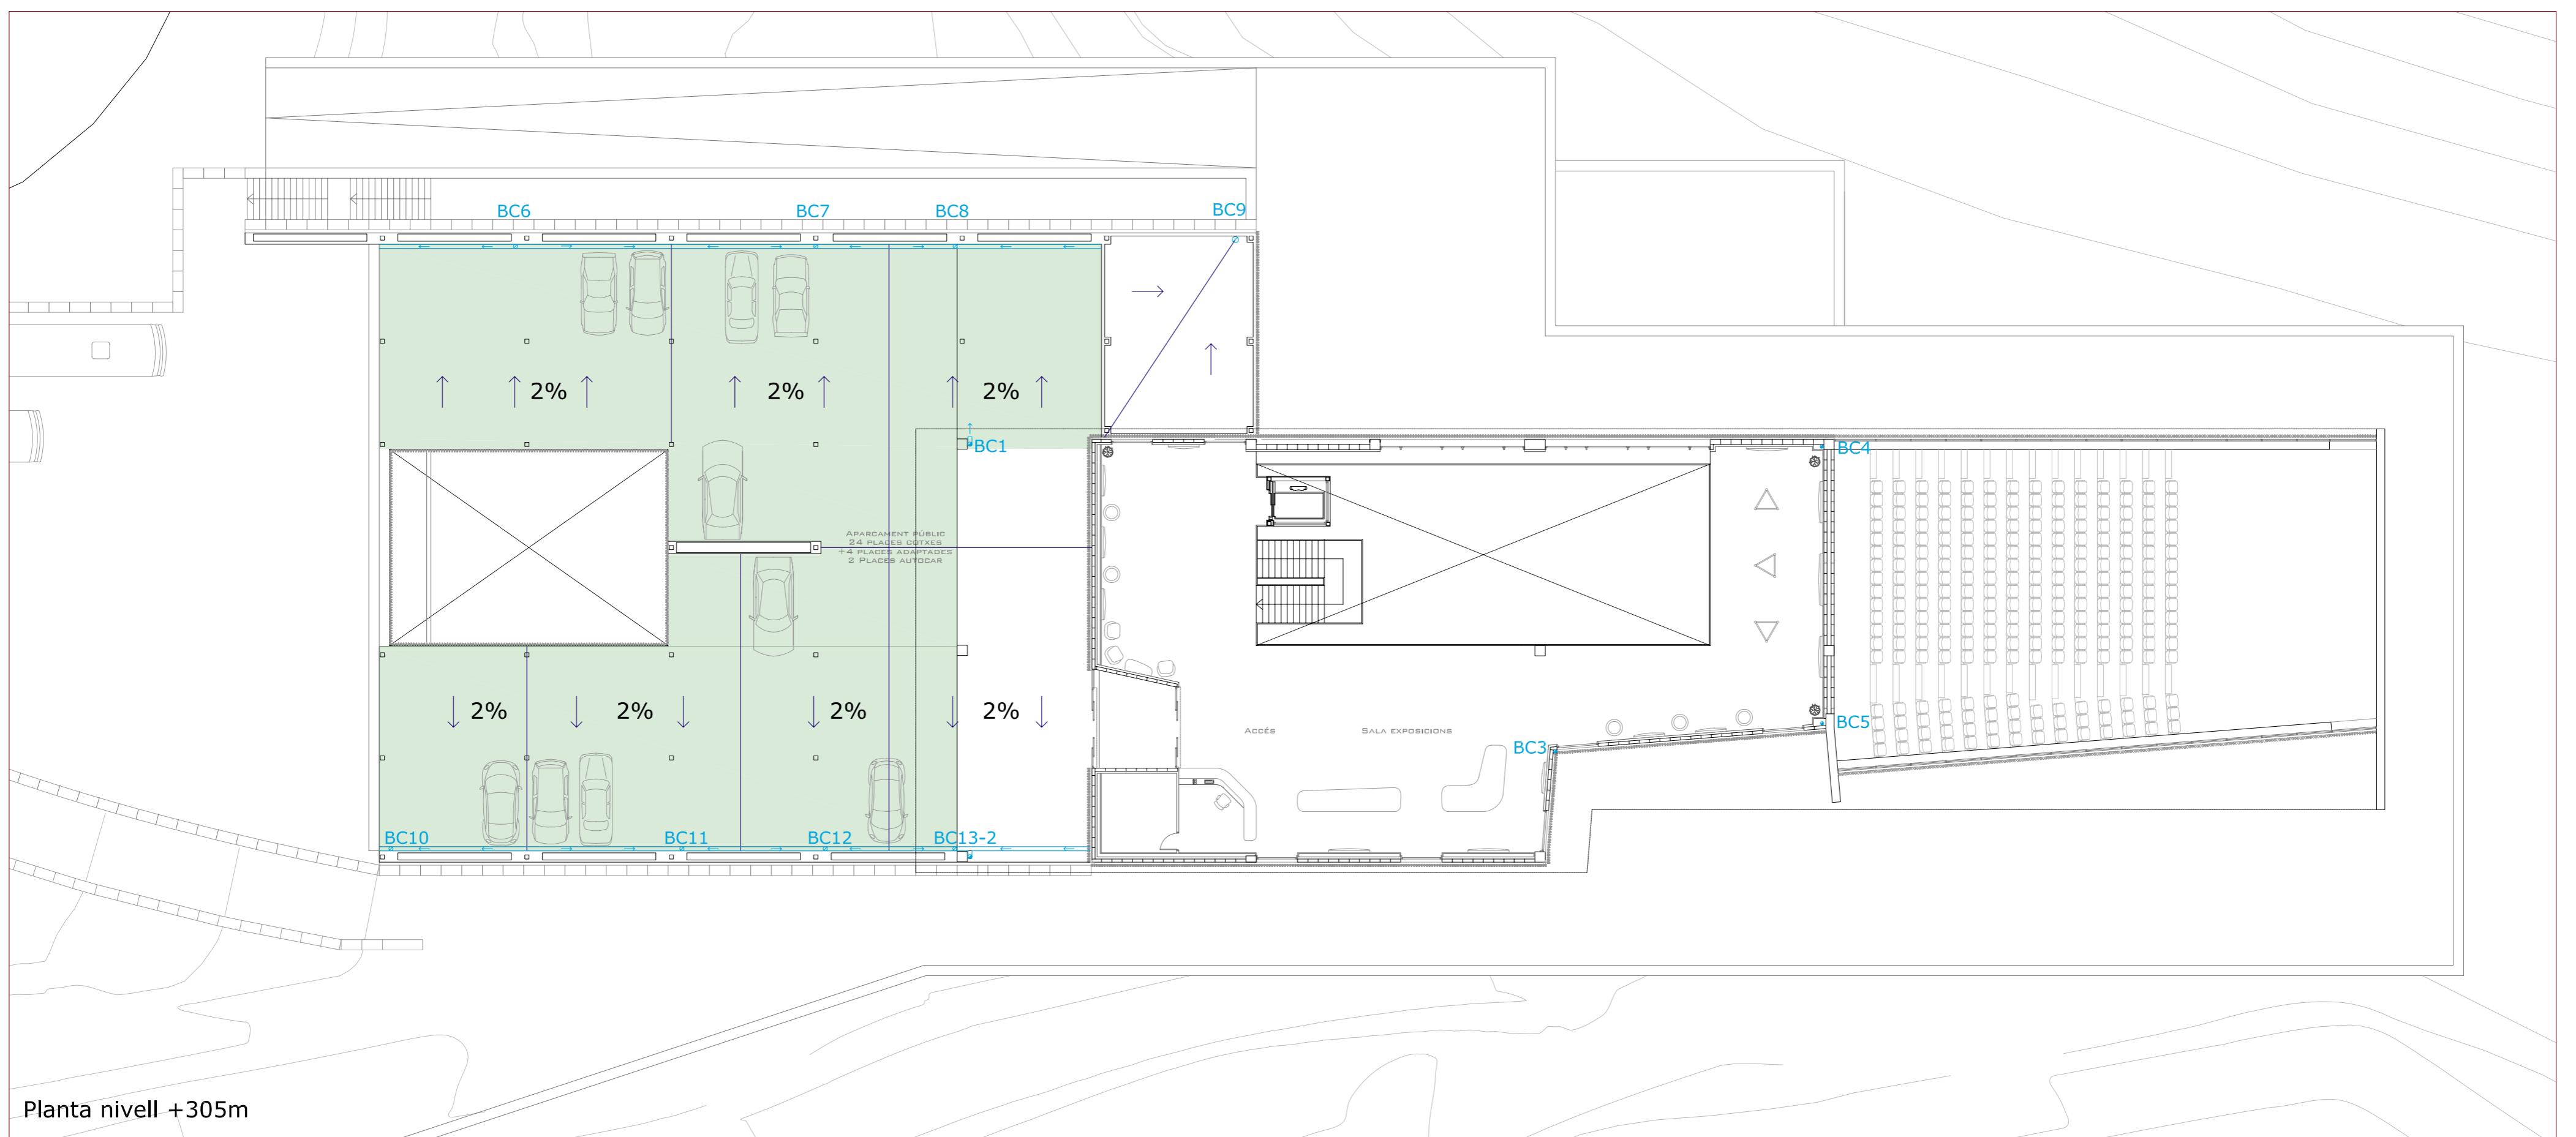

Planta nivell +305m

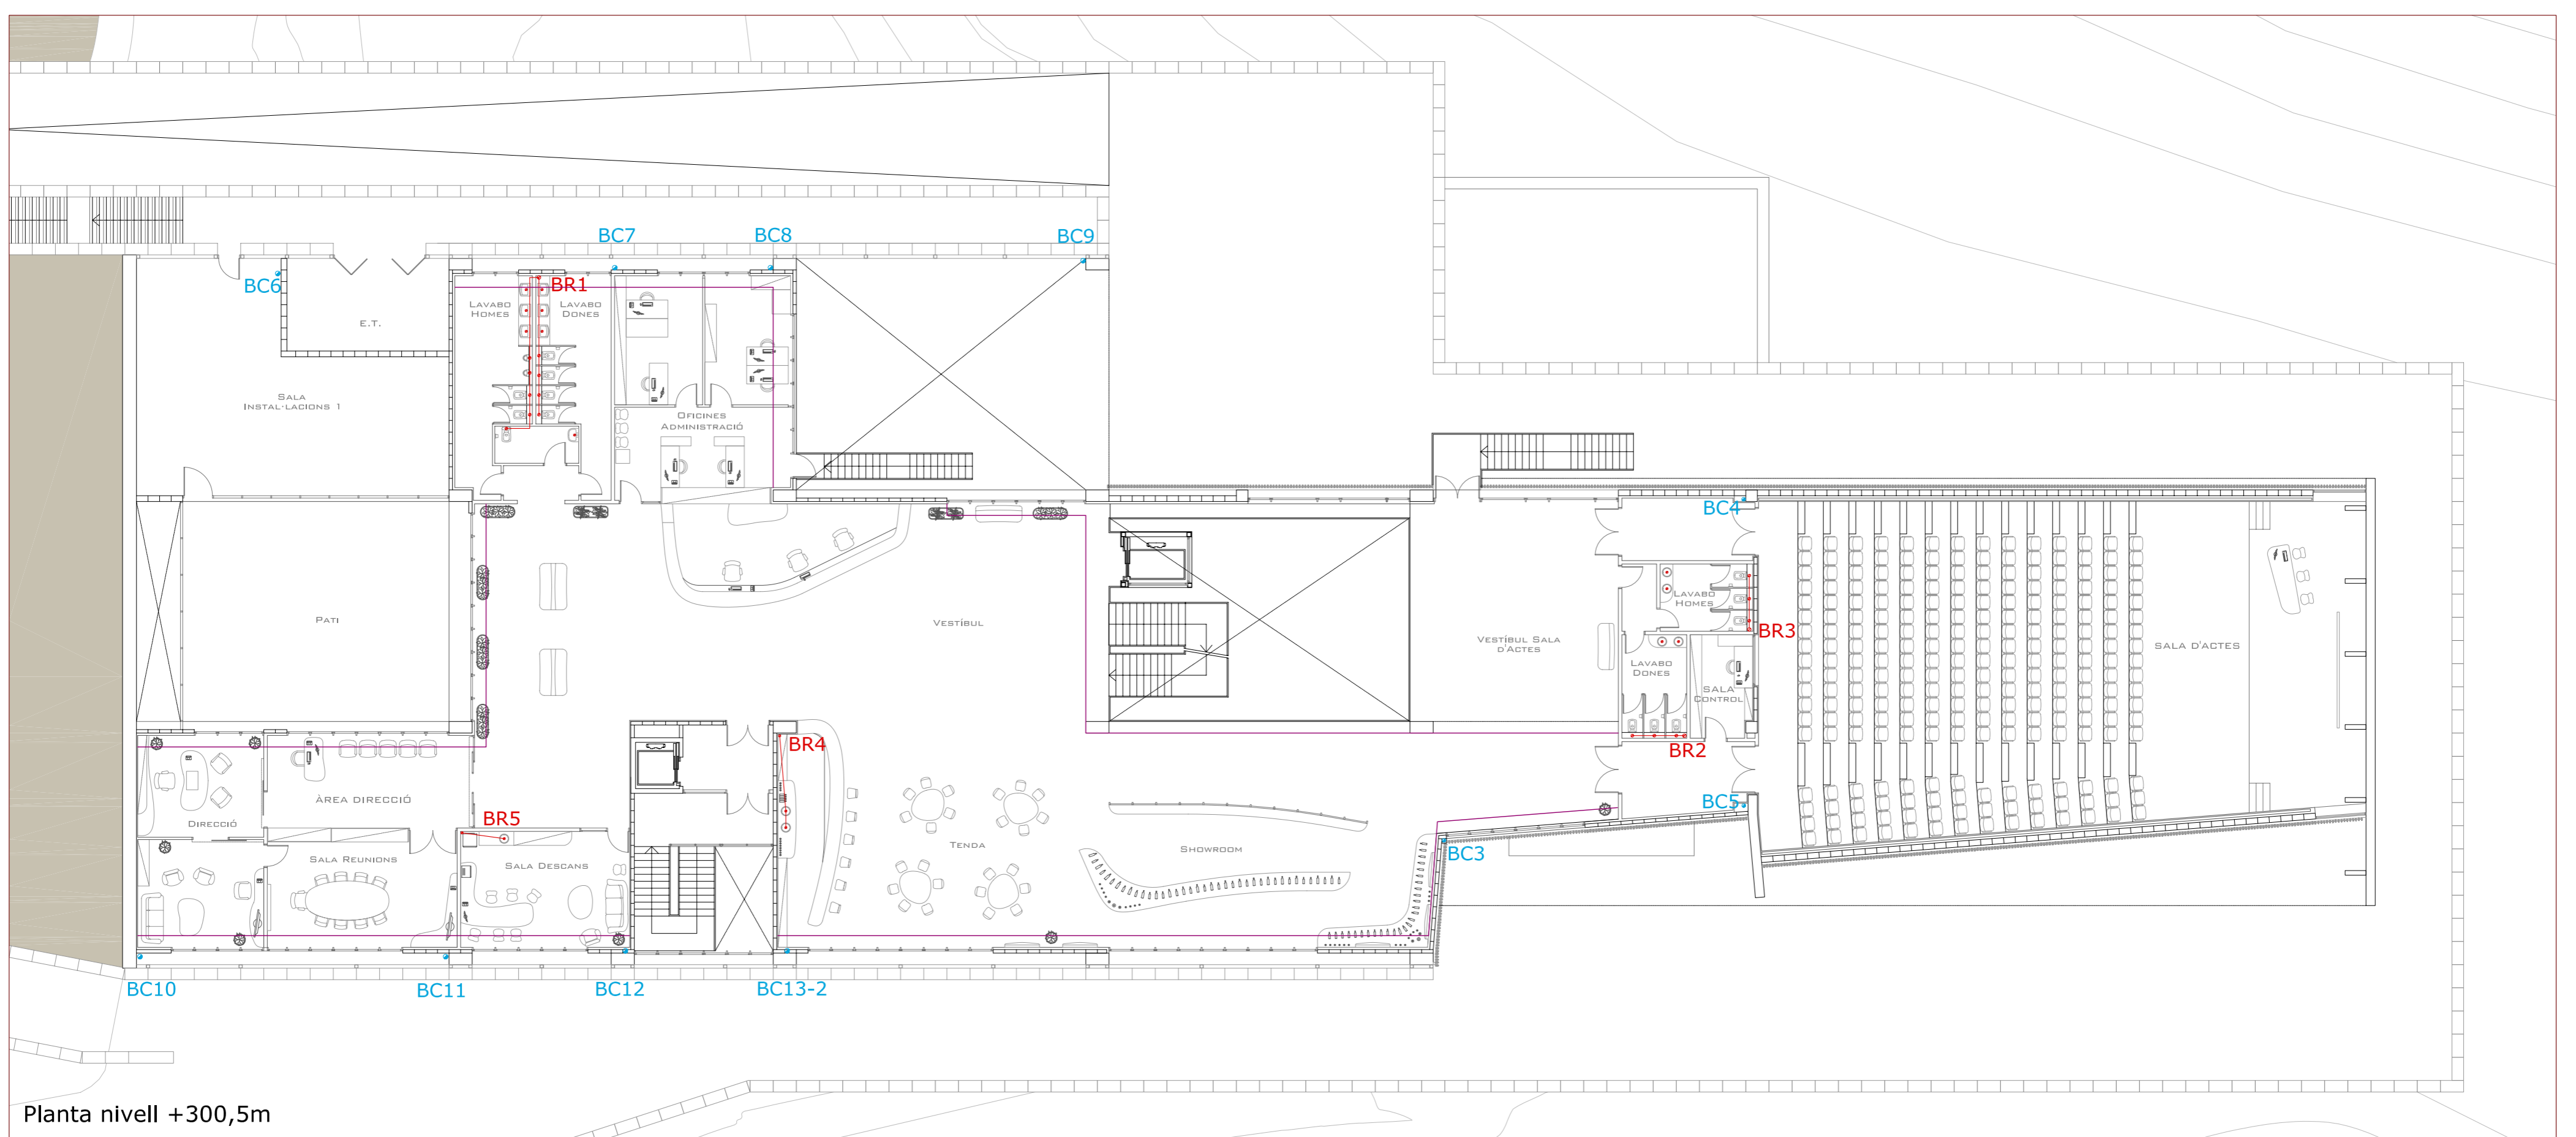

Planta nivell +300,5m