

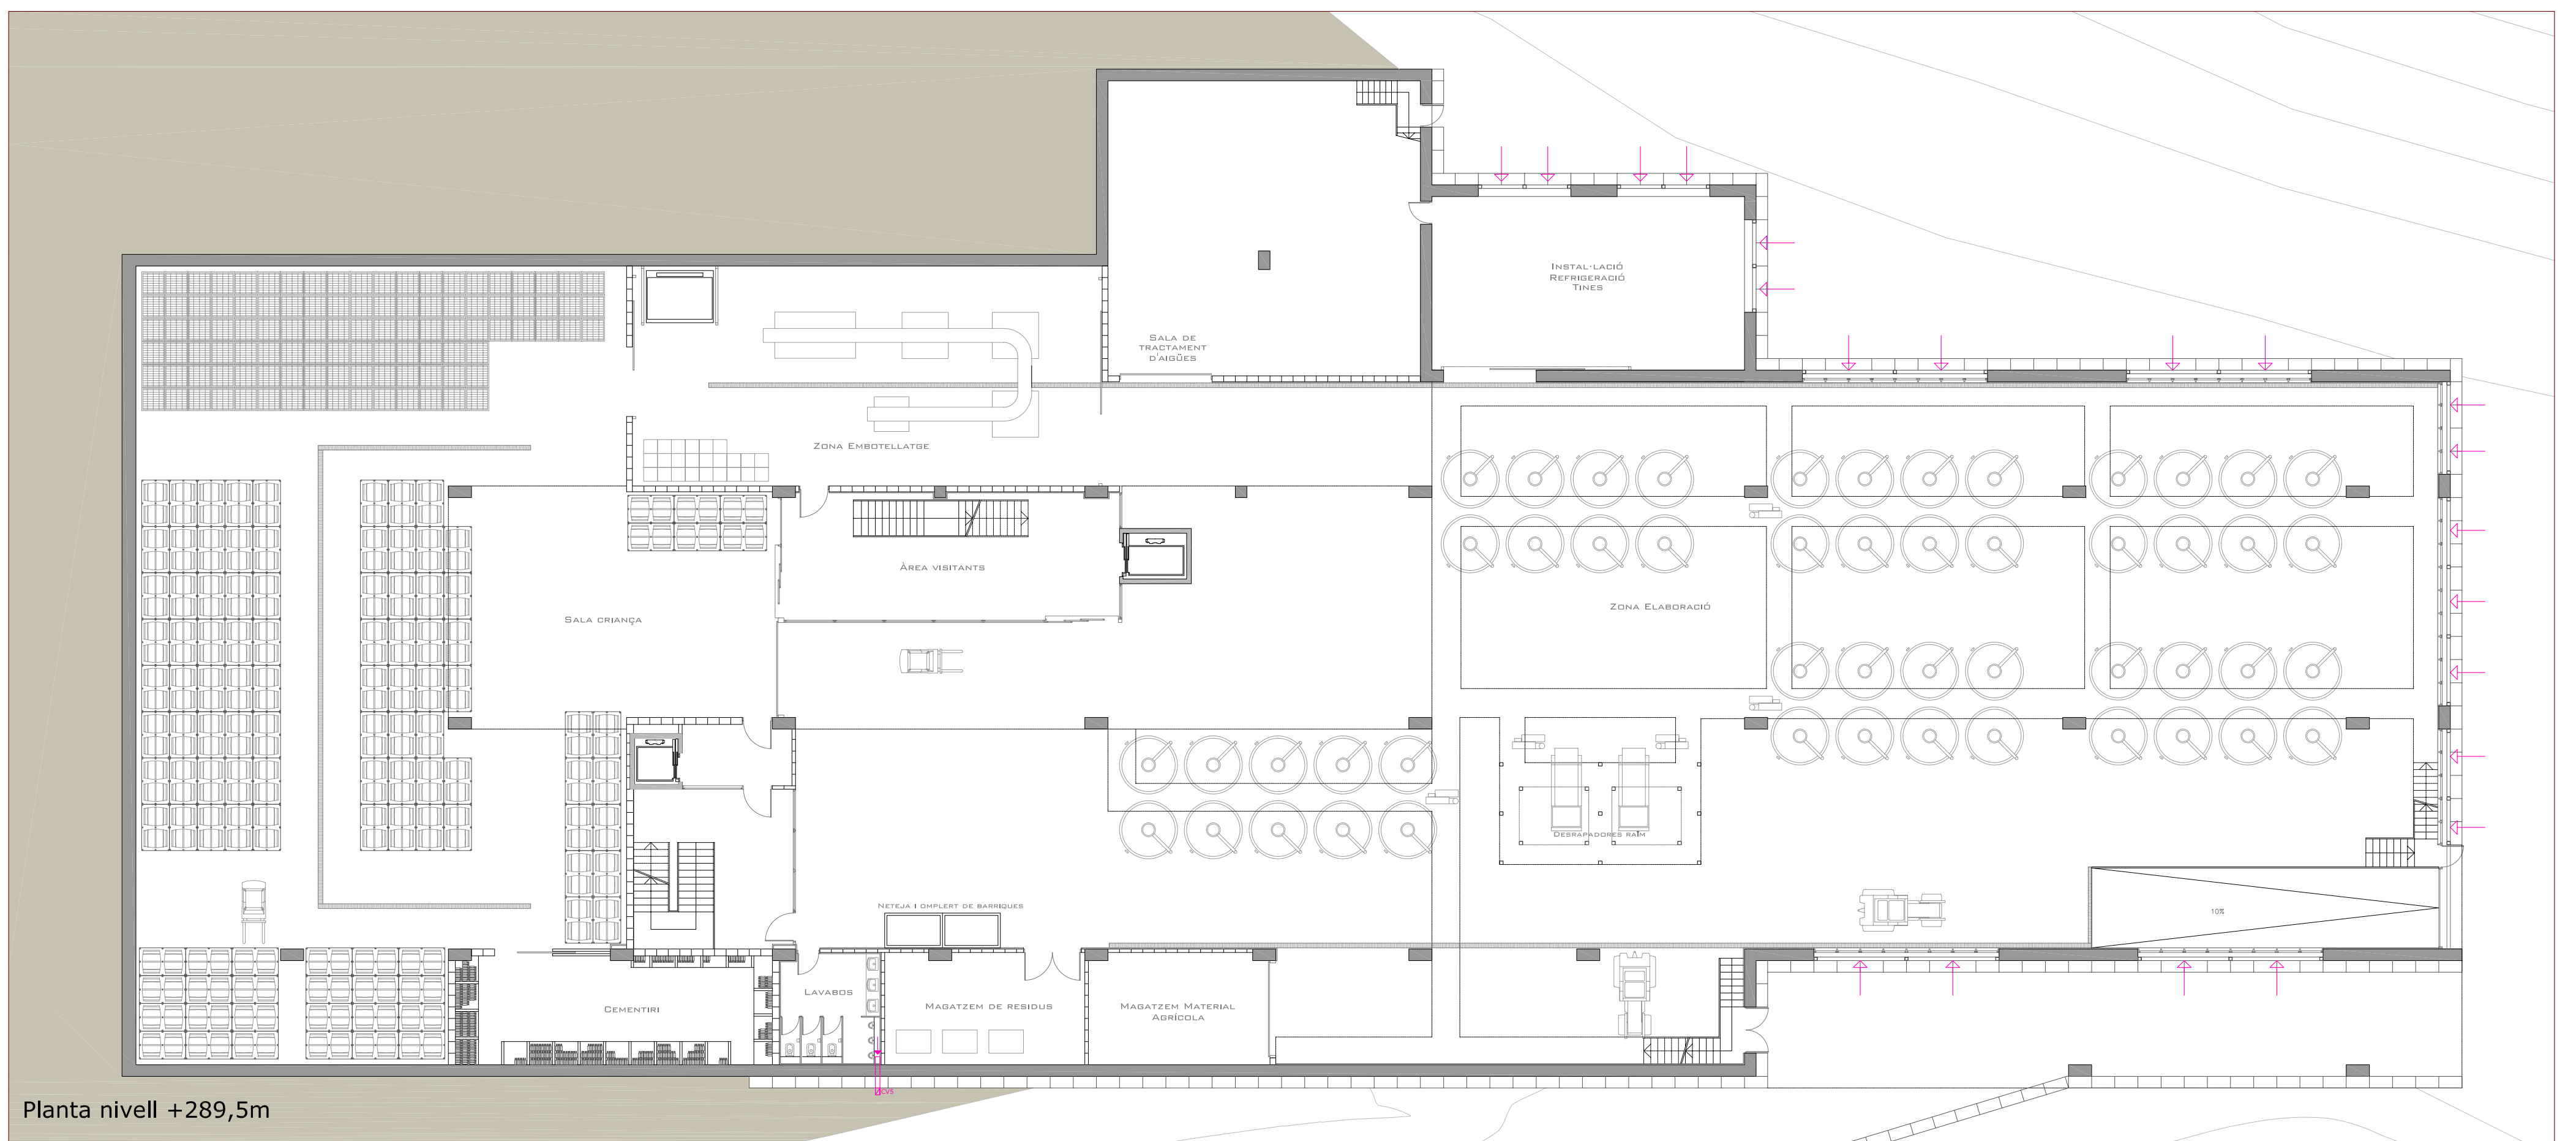


Planta nivell +293,2m

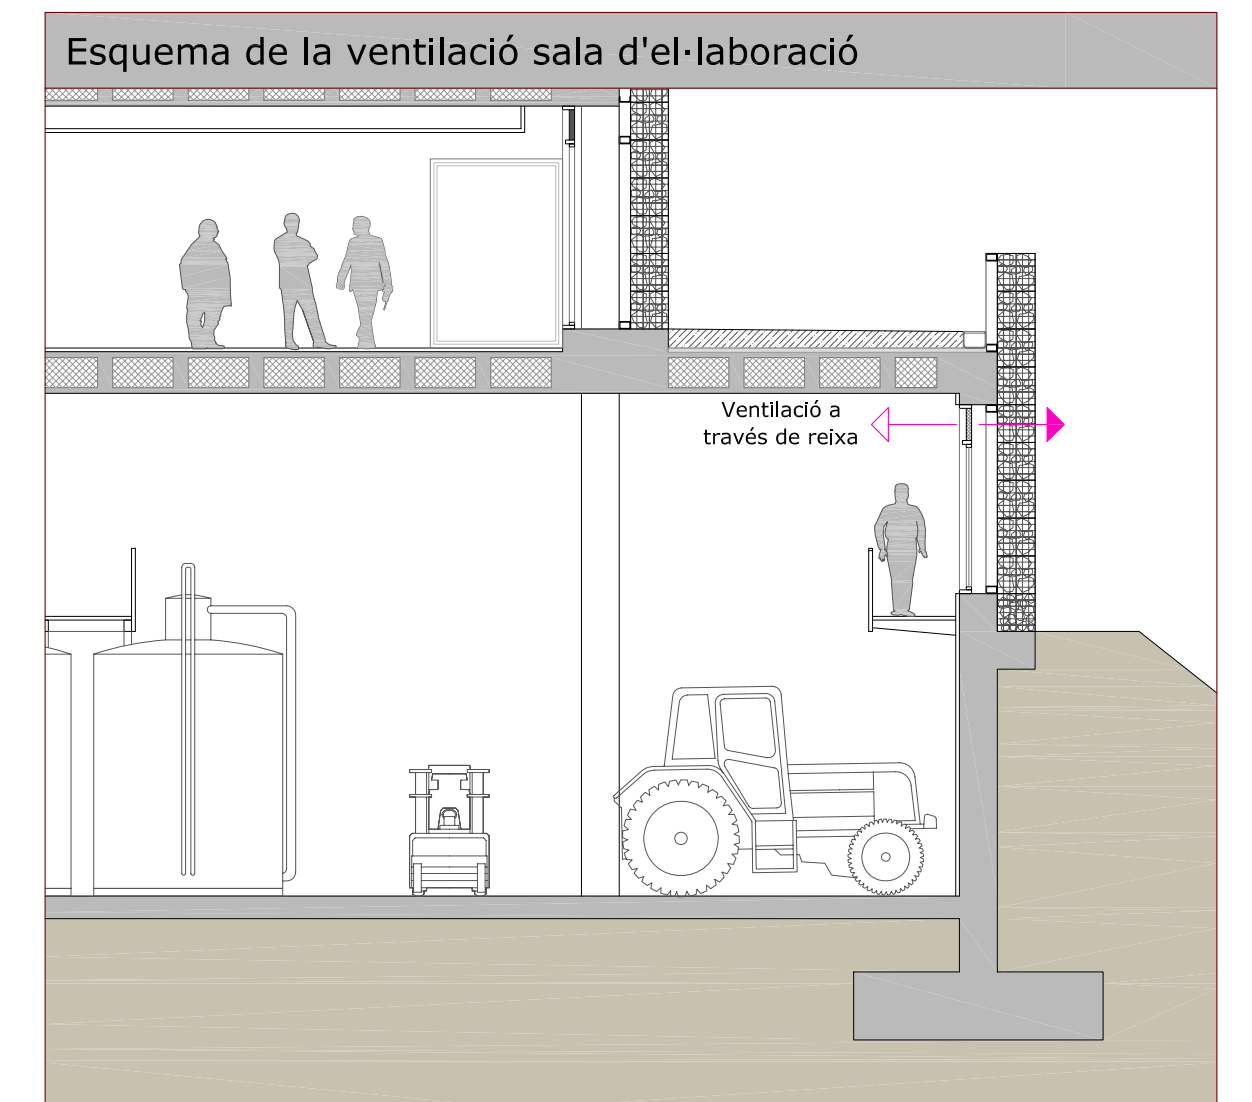

Planta nivell +289,5m

Escala 1:200

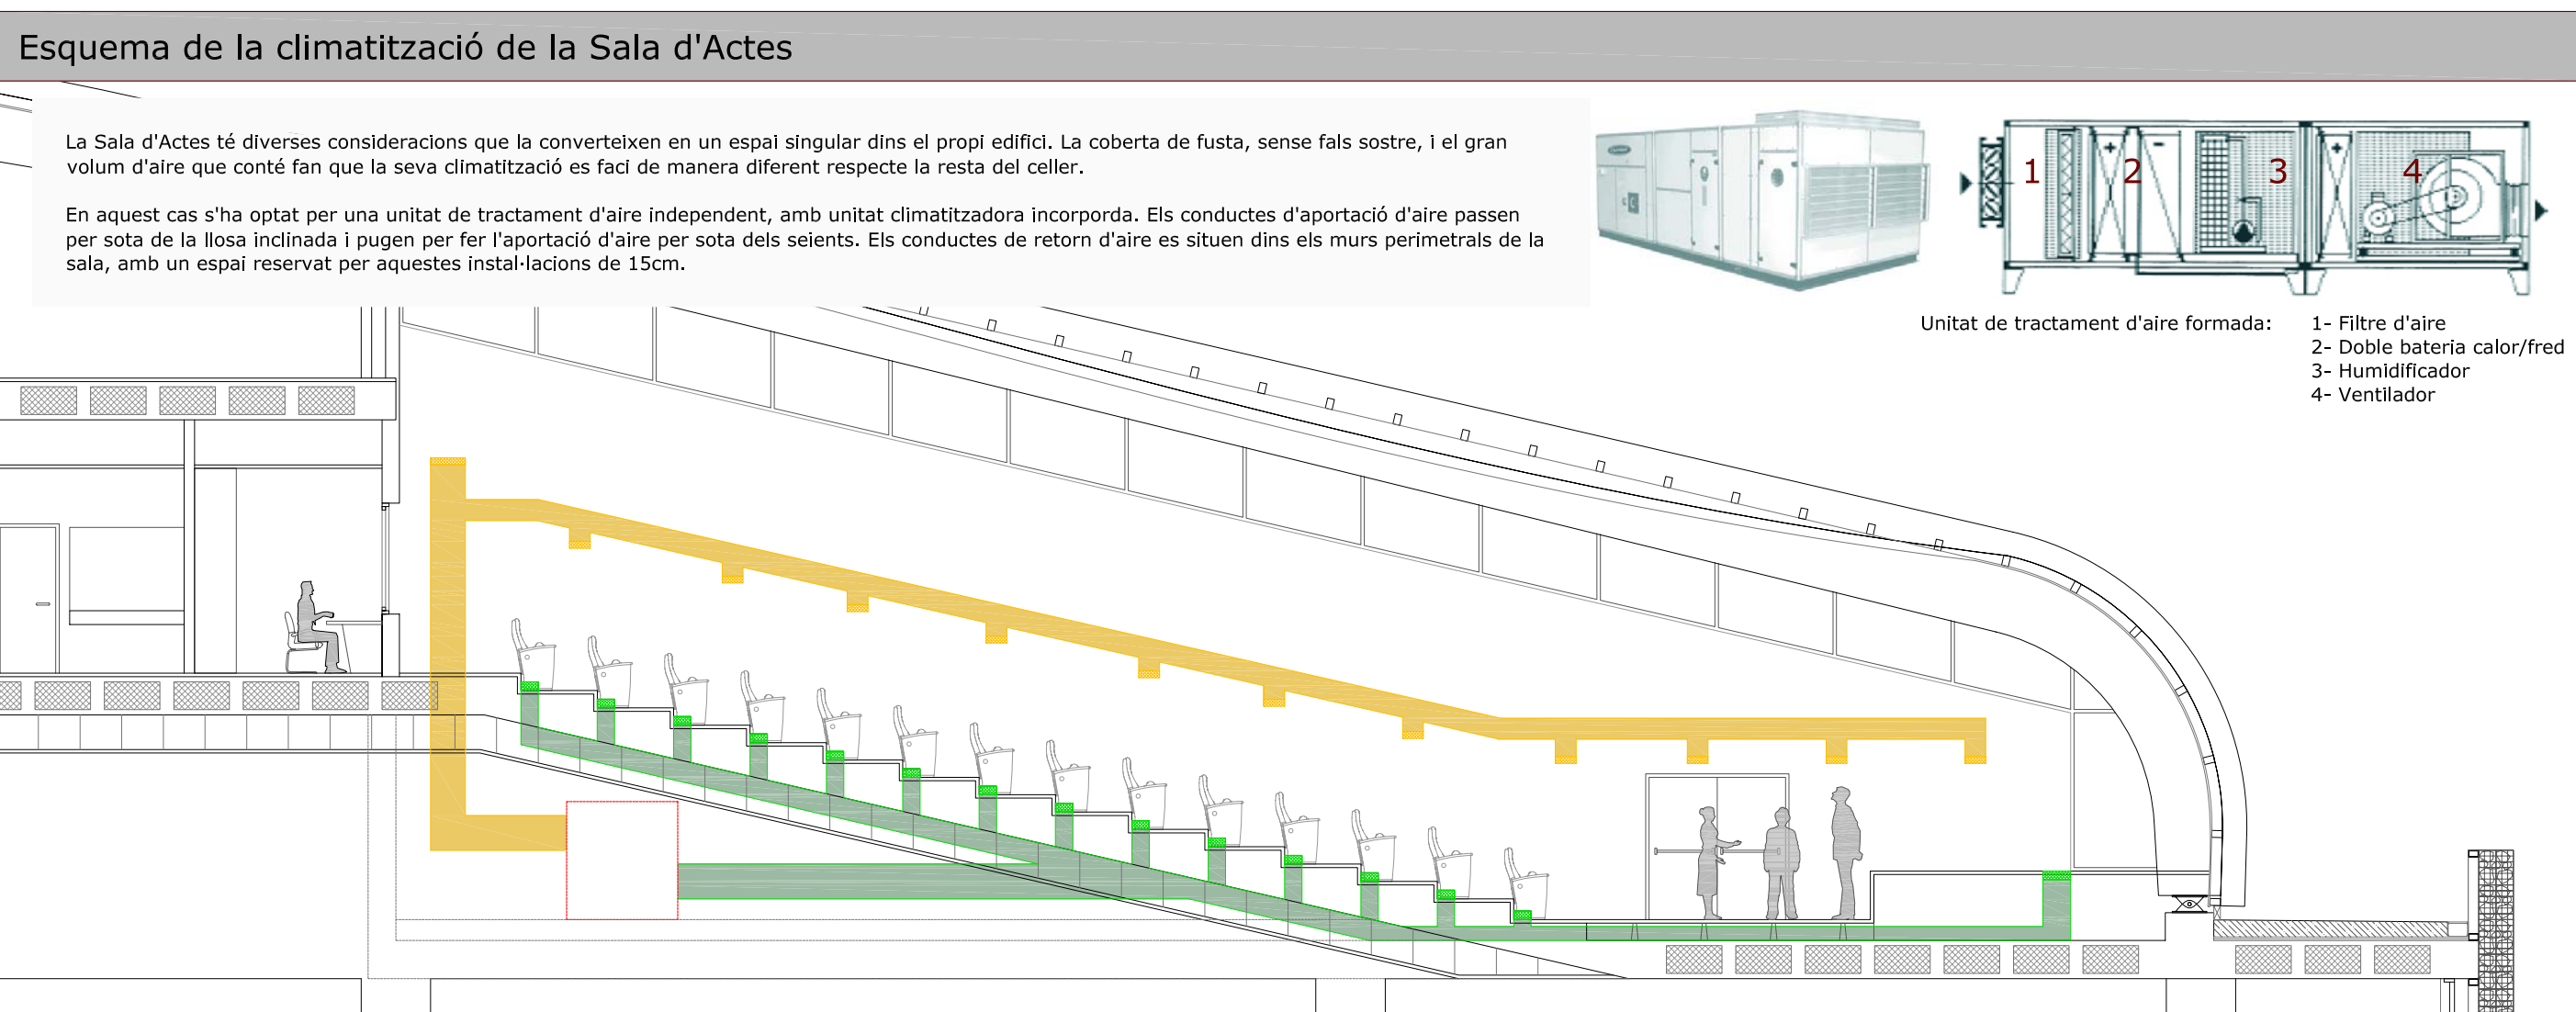

#### Llegenda

	Bomba de calor		Conducte aportació aire
	Unitat climatitzadora*		conducte retorn aire
	Conductes líquid caloportador		Reixa impulsó aire
	Conducte ventilació		Reixa retorn aire
	Entrada aire ventilació		Límit de fals sostre
	Sortida aire ventilació		Instal·lacions per fals sostre

\* Veure quadre de característiques tècniques de les unitats climatitzadores

#### Unitats climatitzadores Carrier

1. 50p075	2. CIMA PLUS 100B	3. CIMA PLUS 120B	4. CIMA PLUS 130B	5. NEPAL 160B
Climatitzadora Aire-Aire amb bomba de calor	Climatitzadora Aigua-Aire amb bomba de calor	Climatitzadora Aigua-Aire amb bomba de calor	Climatitzadora Aigua-Aire amb bomba de calor	Climatitzadora Aigua-Aire amb bomba de calor
2 unitats - Vestíbul Accés - Vestíbul Principal	5 unitats - Zona Direcció - S. Reunions i S. Descans - Vestíbul Sala Actes - Vestidors - Sala Cates privada	4 unitats - Zona Administració - Aules - Centre documentació - Laboratori	3 unitats - Showroom (2u) - Foyer (+297m)	2 unitats - Àrea visitants (+293,2m) - Sala cates pública
Característiques: Cap. calorífica: 50Kw Cap. frigorífica: 44Kw Cabal nominal: 2.640 l/s	Característiques: Cap. calorífica: 9,9Kw Cap. frigorífica: 9,8Kw Cabal nominal: 570 l/s	Característiques: Cap. calorífica: 9,9Kw Cap. frigorífica: 9,8Kw Cabal nominal: 570 l/s	Característiques: Cap. calorífica: 9,9Kw Cap. frigorífica: 9,8Kw Cabal nominal: 570 l/s	Característiques: Cap. calorífica: 15Kw Cap. frigorífica: 15,8Kw Cabal nominal: 725 l/s