


SECCIÓN 5-5'. 1:200.

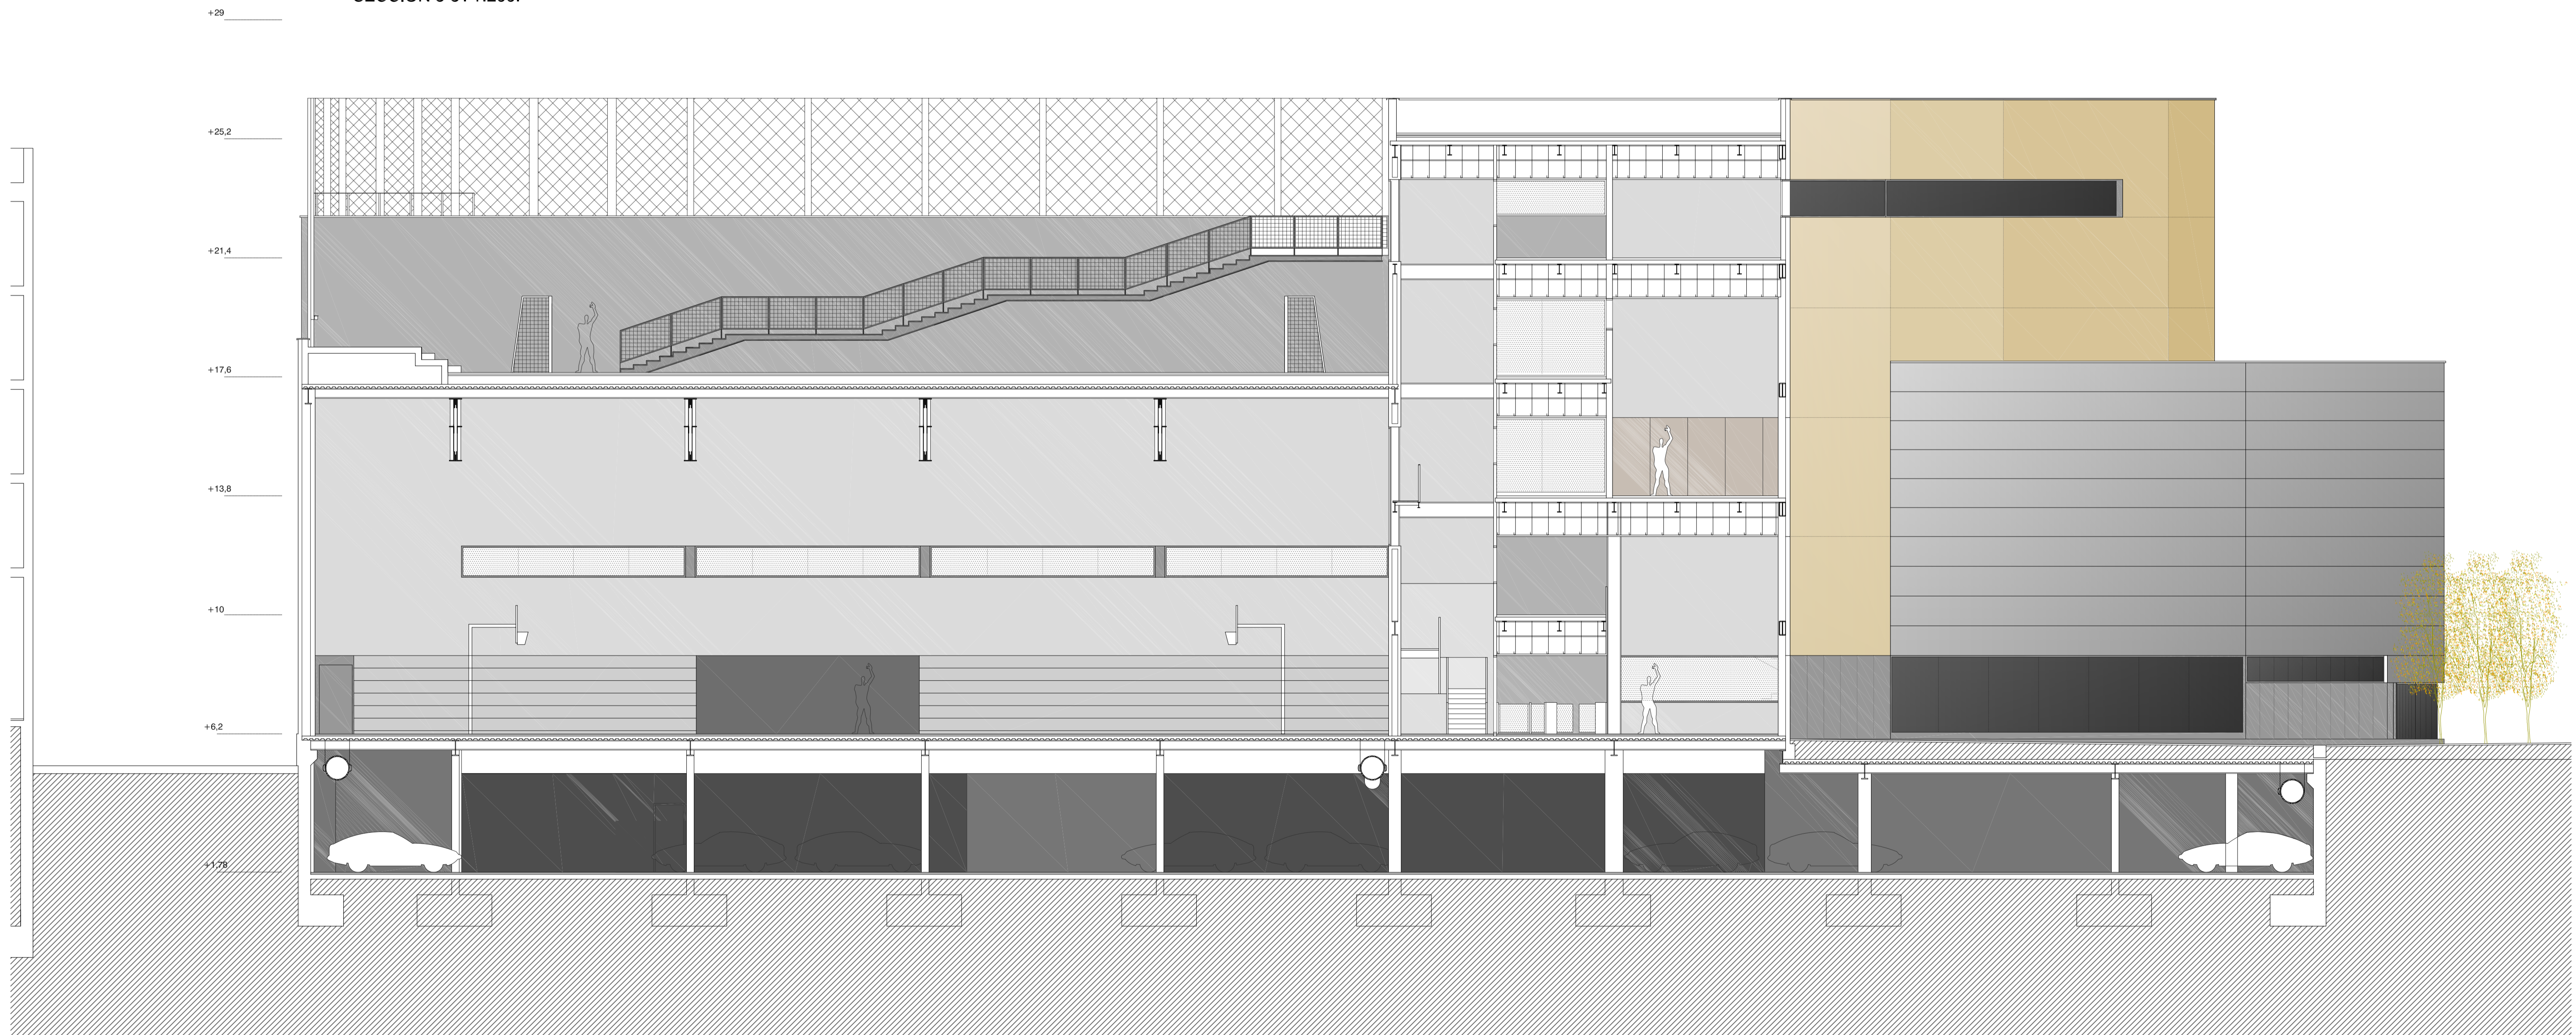

SECCIÓN 6-6'. 1:100.

El pozo de luz ilumina el pasillo de pies sucios y hace de filtro entre éste y al pista. Para limpiar los vidrios de este espacio es necesario disponer de pasarelas excepto en al ventana de fachada cuyo material es policarbonato celular que ofrece una mayor protección frente a la radiación y no requiere la limpieza del vidrio.

- LINOLEUM
- VACUTILE
- PINTURA EPOXY GRIS SOBRE PLADUR O MORTERO
- RELIGA ELECTROSOLDADA
- GRC
- HORMIGÓN POLIMERO
- PLADUR ACABADO PINTADO BLANCO