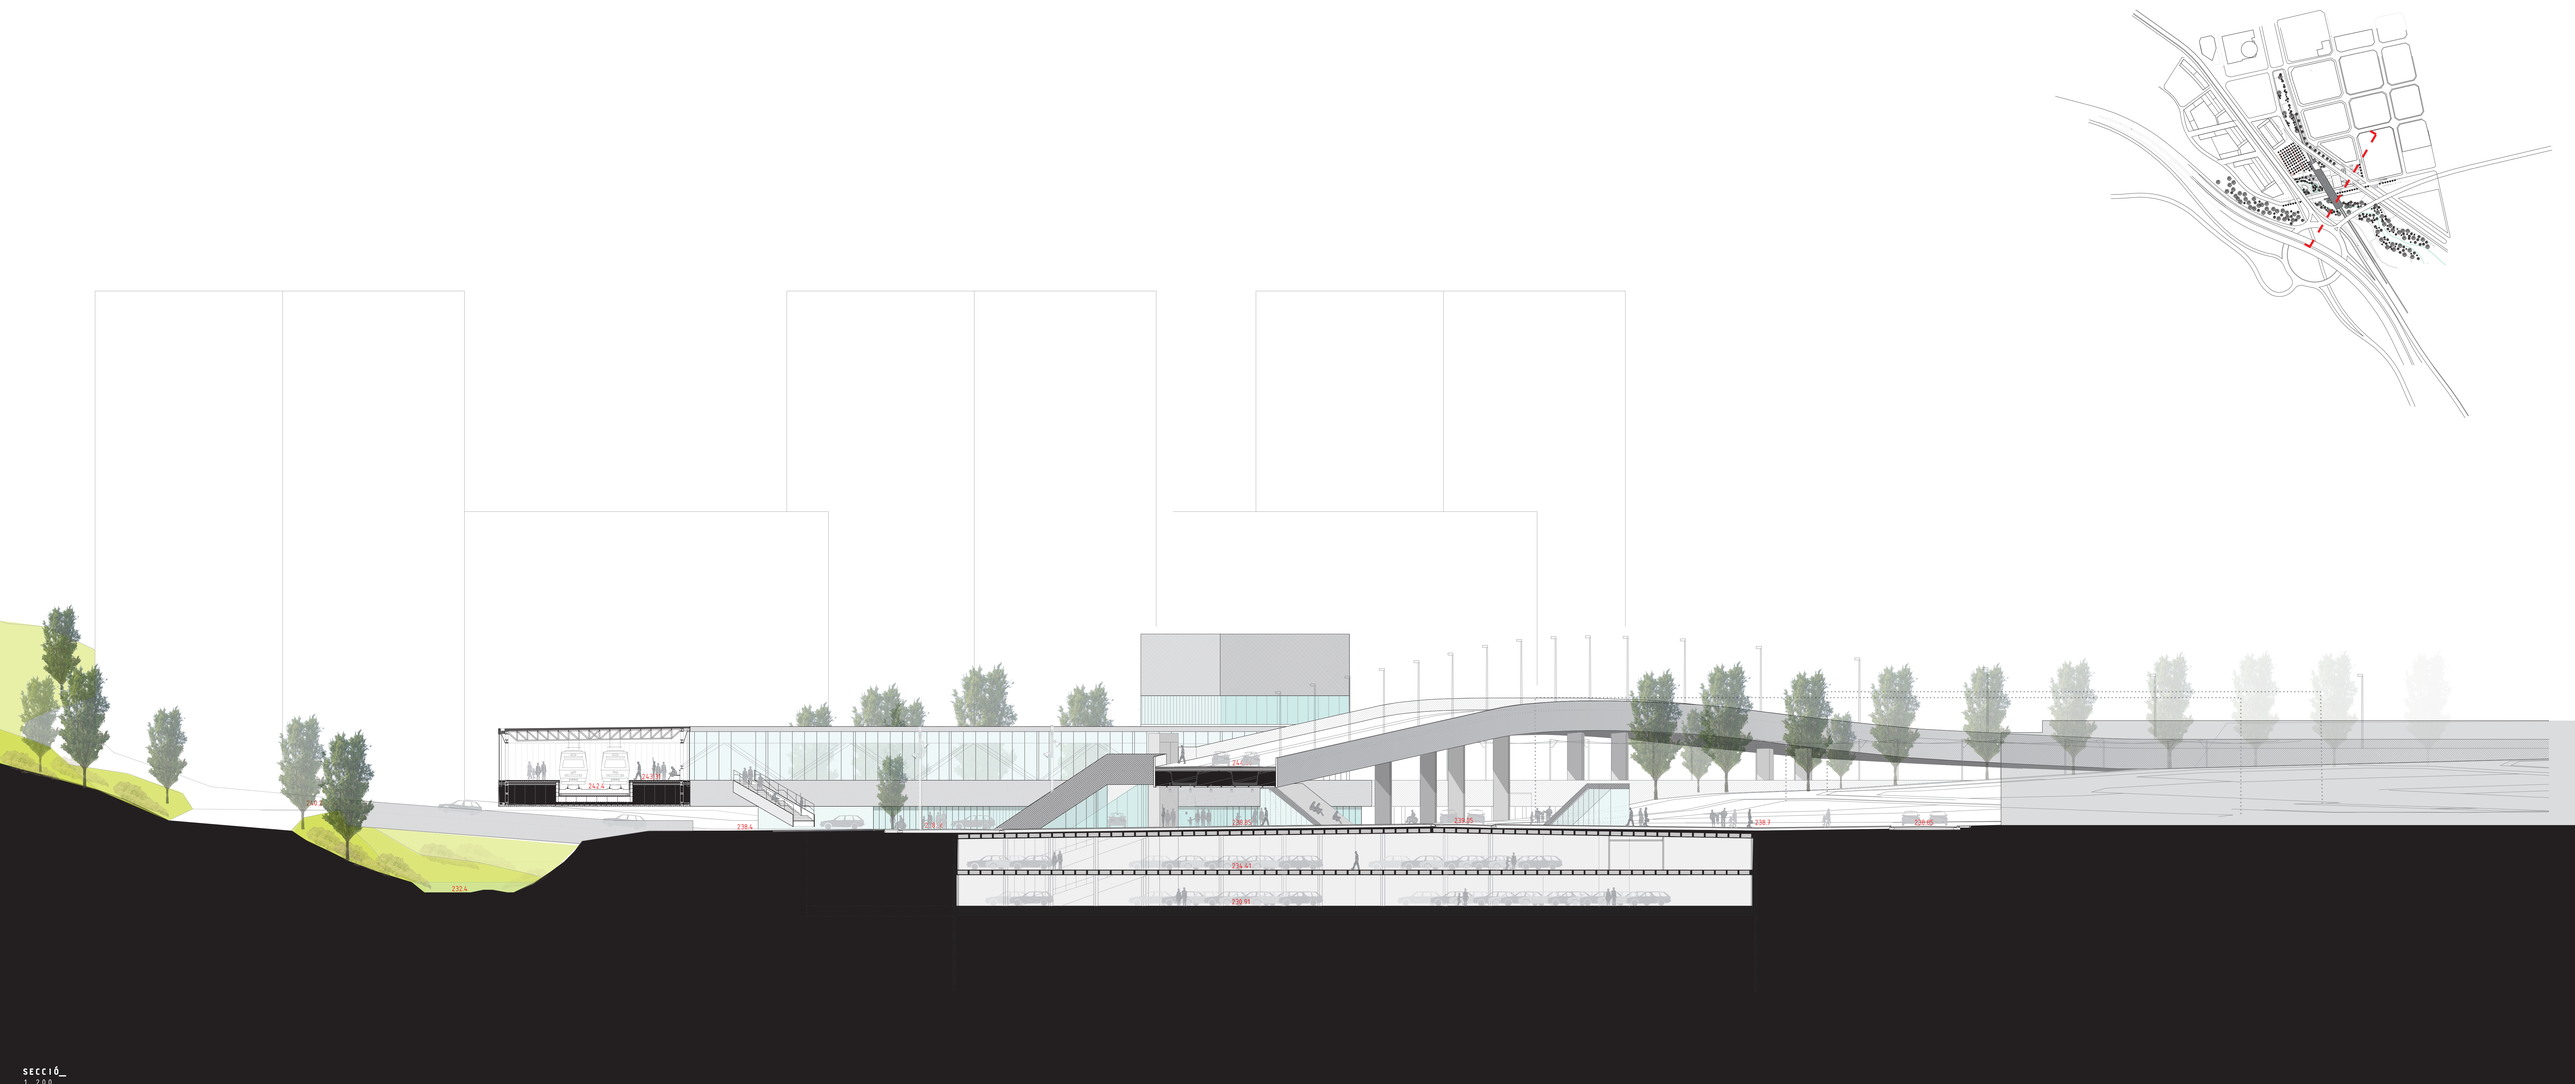

SECCIÓ_
1_200