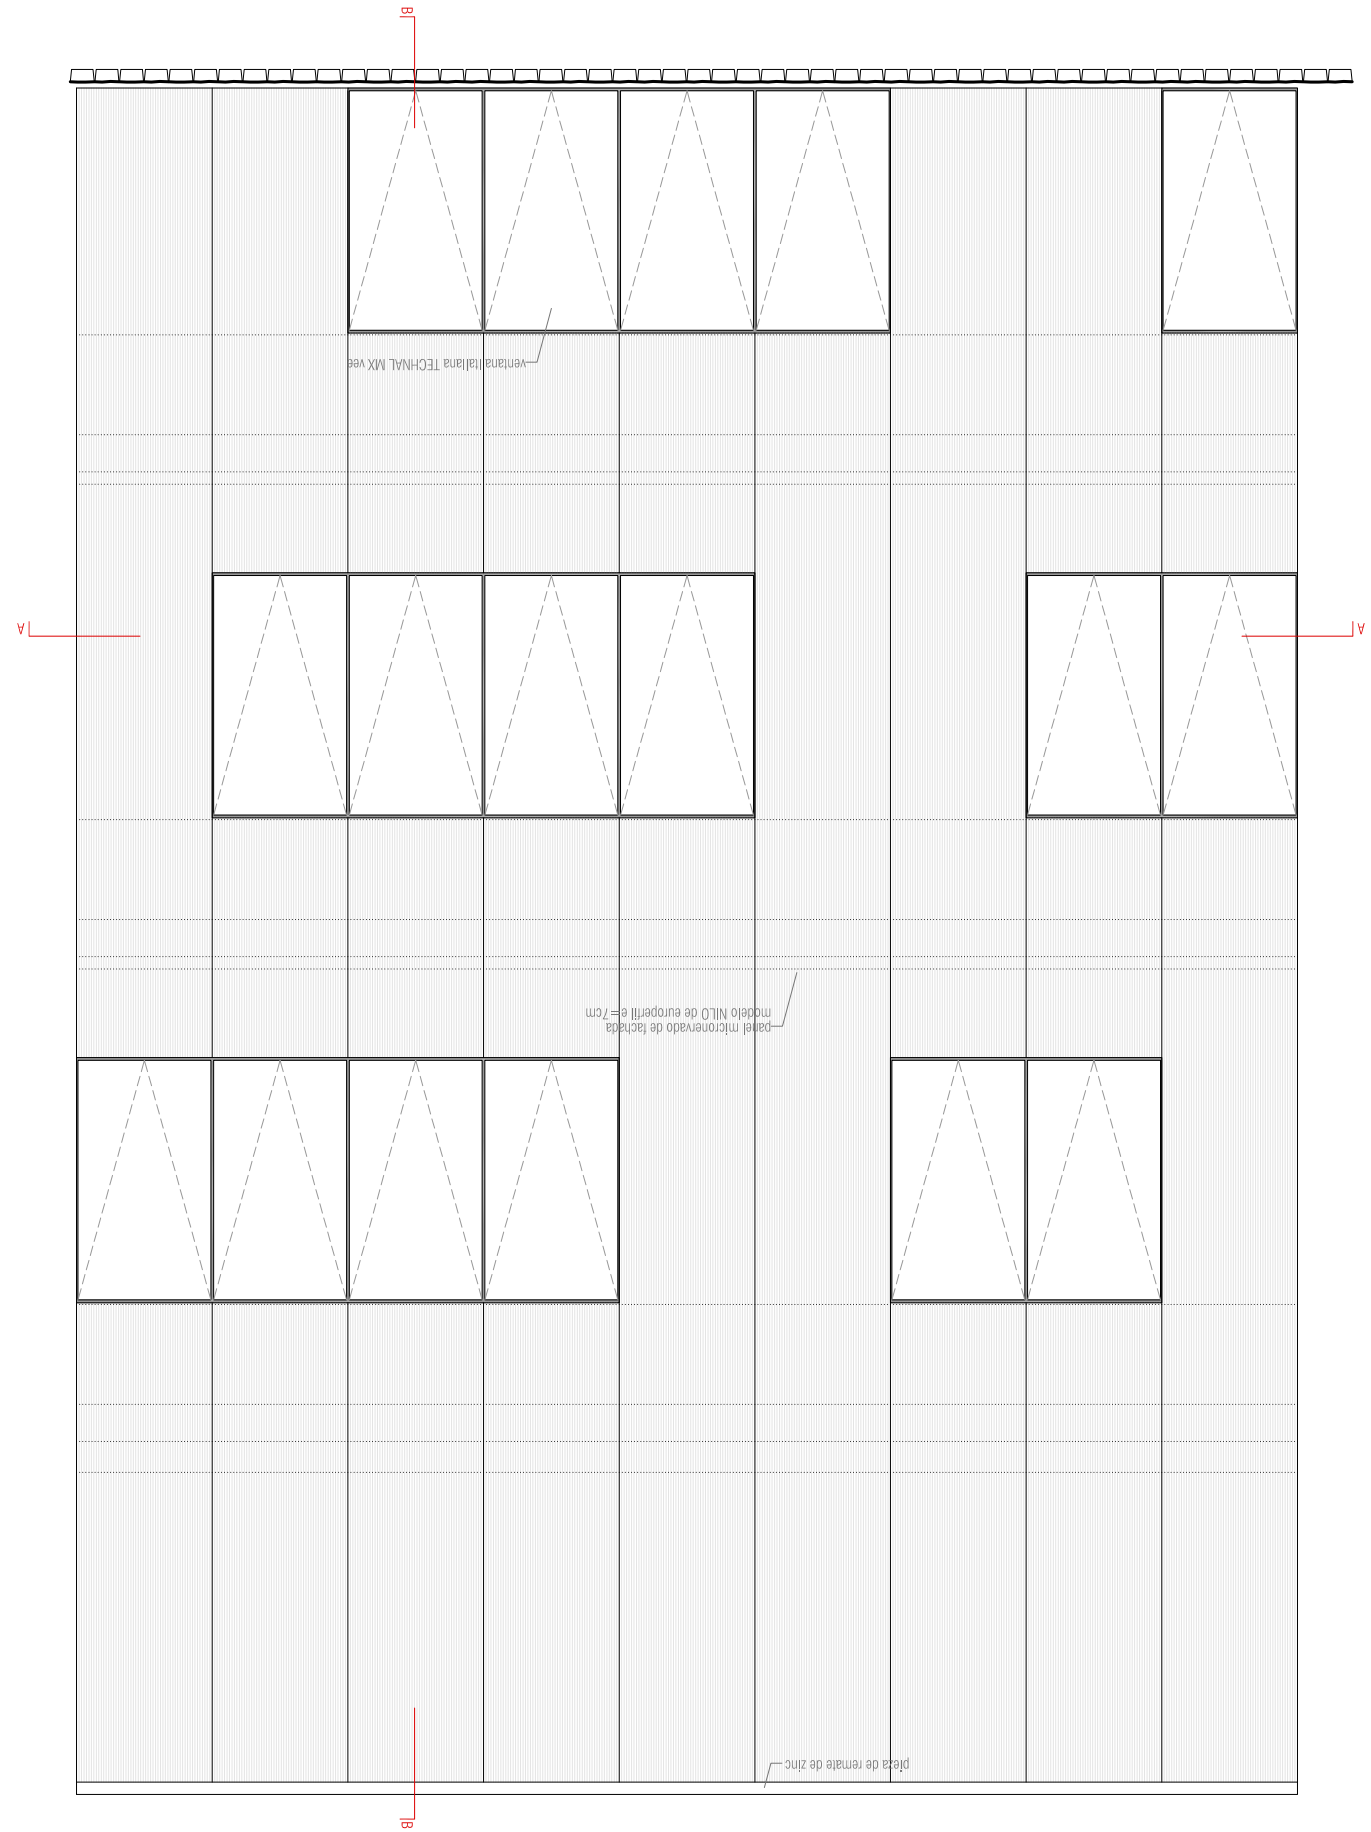
B
A
A
B
ventana italiana TECHNAL MX vee
panel microrenvado de lacitada modelo NILO de europerfil e=7cm
pieza de remate de zinc
pieza de remate de zinc

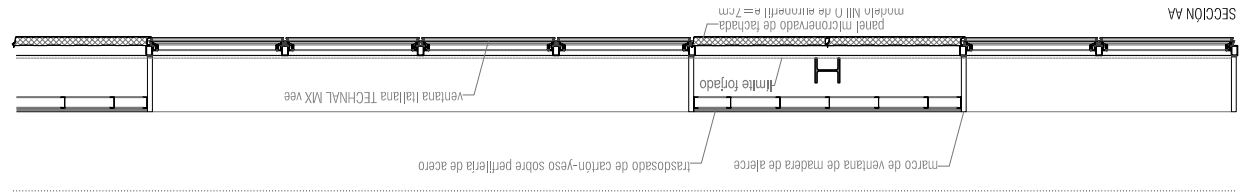
SECCIÓN AA
panel microrenvado de lacitada modelo NILO de europerfil e=7cm
límite forjado
ventana italiana TECHNAL MX vee
marco de ventana de madera de alerce
trasdosado de cartón-yeso sobre pellería de acero

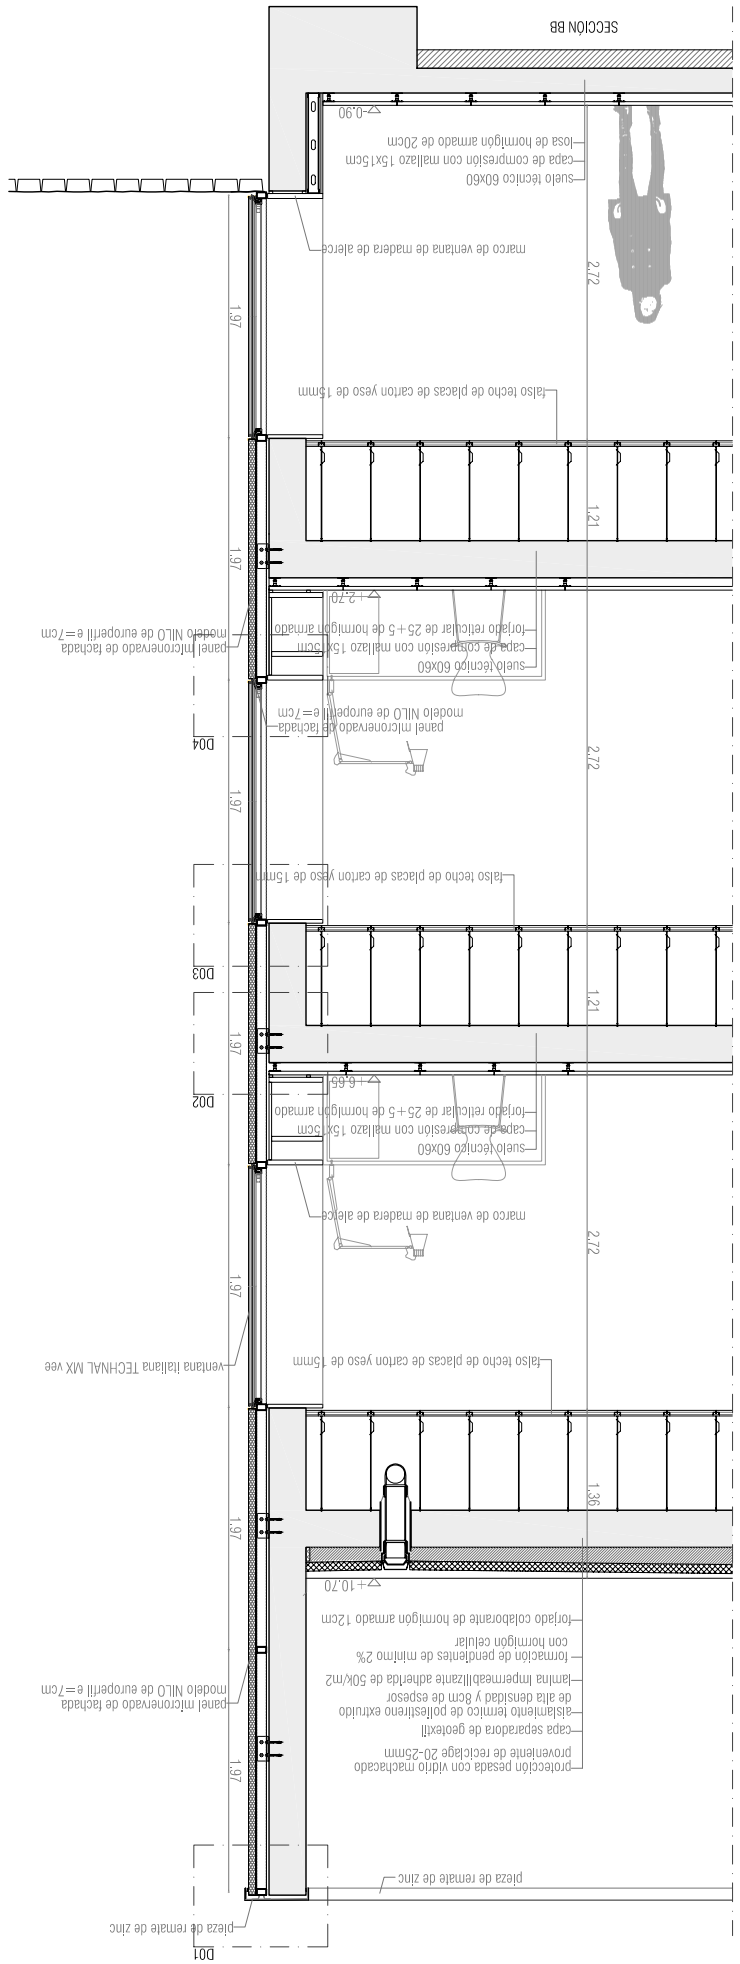
SECCIÓN BB
marco de ventana de madera de alerce
suelo técnico 60x60
capa de compresión con mallazo 15x15cm
losa de hormigón armado 20cm
falso techo de placas de cartón yeso de 15mm
panel microrenvado de lacitada modelo NILO de europerfil e=7cm
suelo técnico 60x60
capa de compresión con mallazo 15x15cm
forjado reticular de 25+5 de hormigón armado
panel microrenvado de lacitada modelo NILO de europerfil e=7cm
ventana italiana TECHNAL MX vee
protección pesada con vidrio machacado procedente de reciclaje 20-25mm
capa separadora de geotexil
aislamiento térmico de poliestireno extruido de alta densidad y 60m de espesor
lámina impermeabilizante adherida de 50k/m2
formación de pendientes de mínimo 2%
con hormigón celular
forjado colaborante de hormigón armado 12cm
pieza de remate de zinc
pieza de remate de zinc
D01
D02
D03
D04
1.97
2.72
1.21
1.36

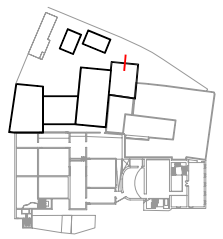

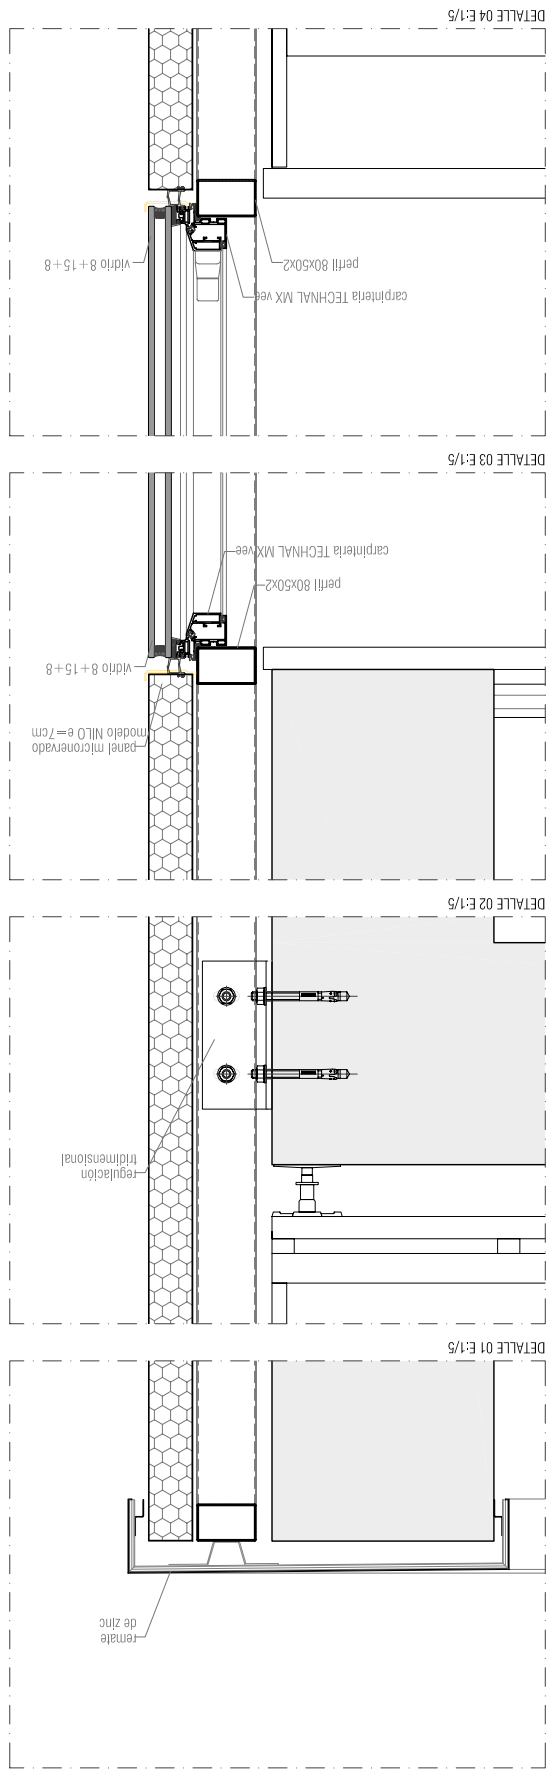
DETALLE 04 E:1/5
carpintería TECHNAL MX vee
perfil 80x50x2
vidrio 8+15+8
DETALLE 03 E:1/5
carpintería TECHNAL MX vee
perfil 80x50x2
vidrio 8+15+8
panel microrenvado modelo NILO e=7cm
DETALLE 02 E:1/5
regulación tridimensional
DETALLE 01 E:1/5
remate de zinc