
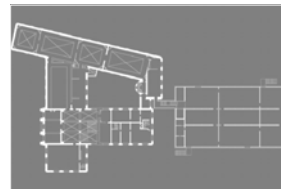


14 planta segona

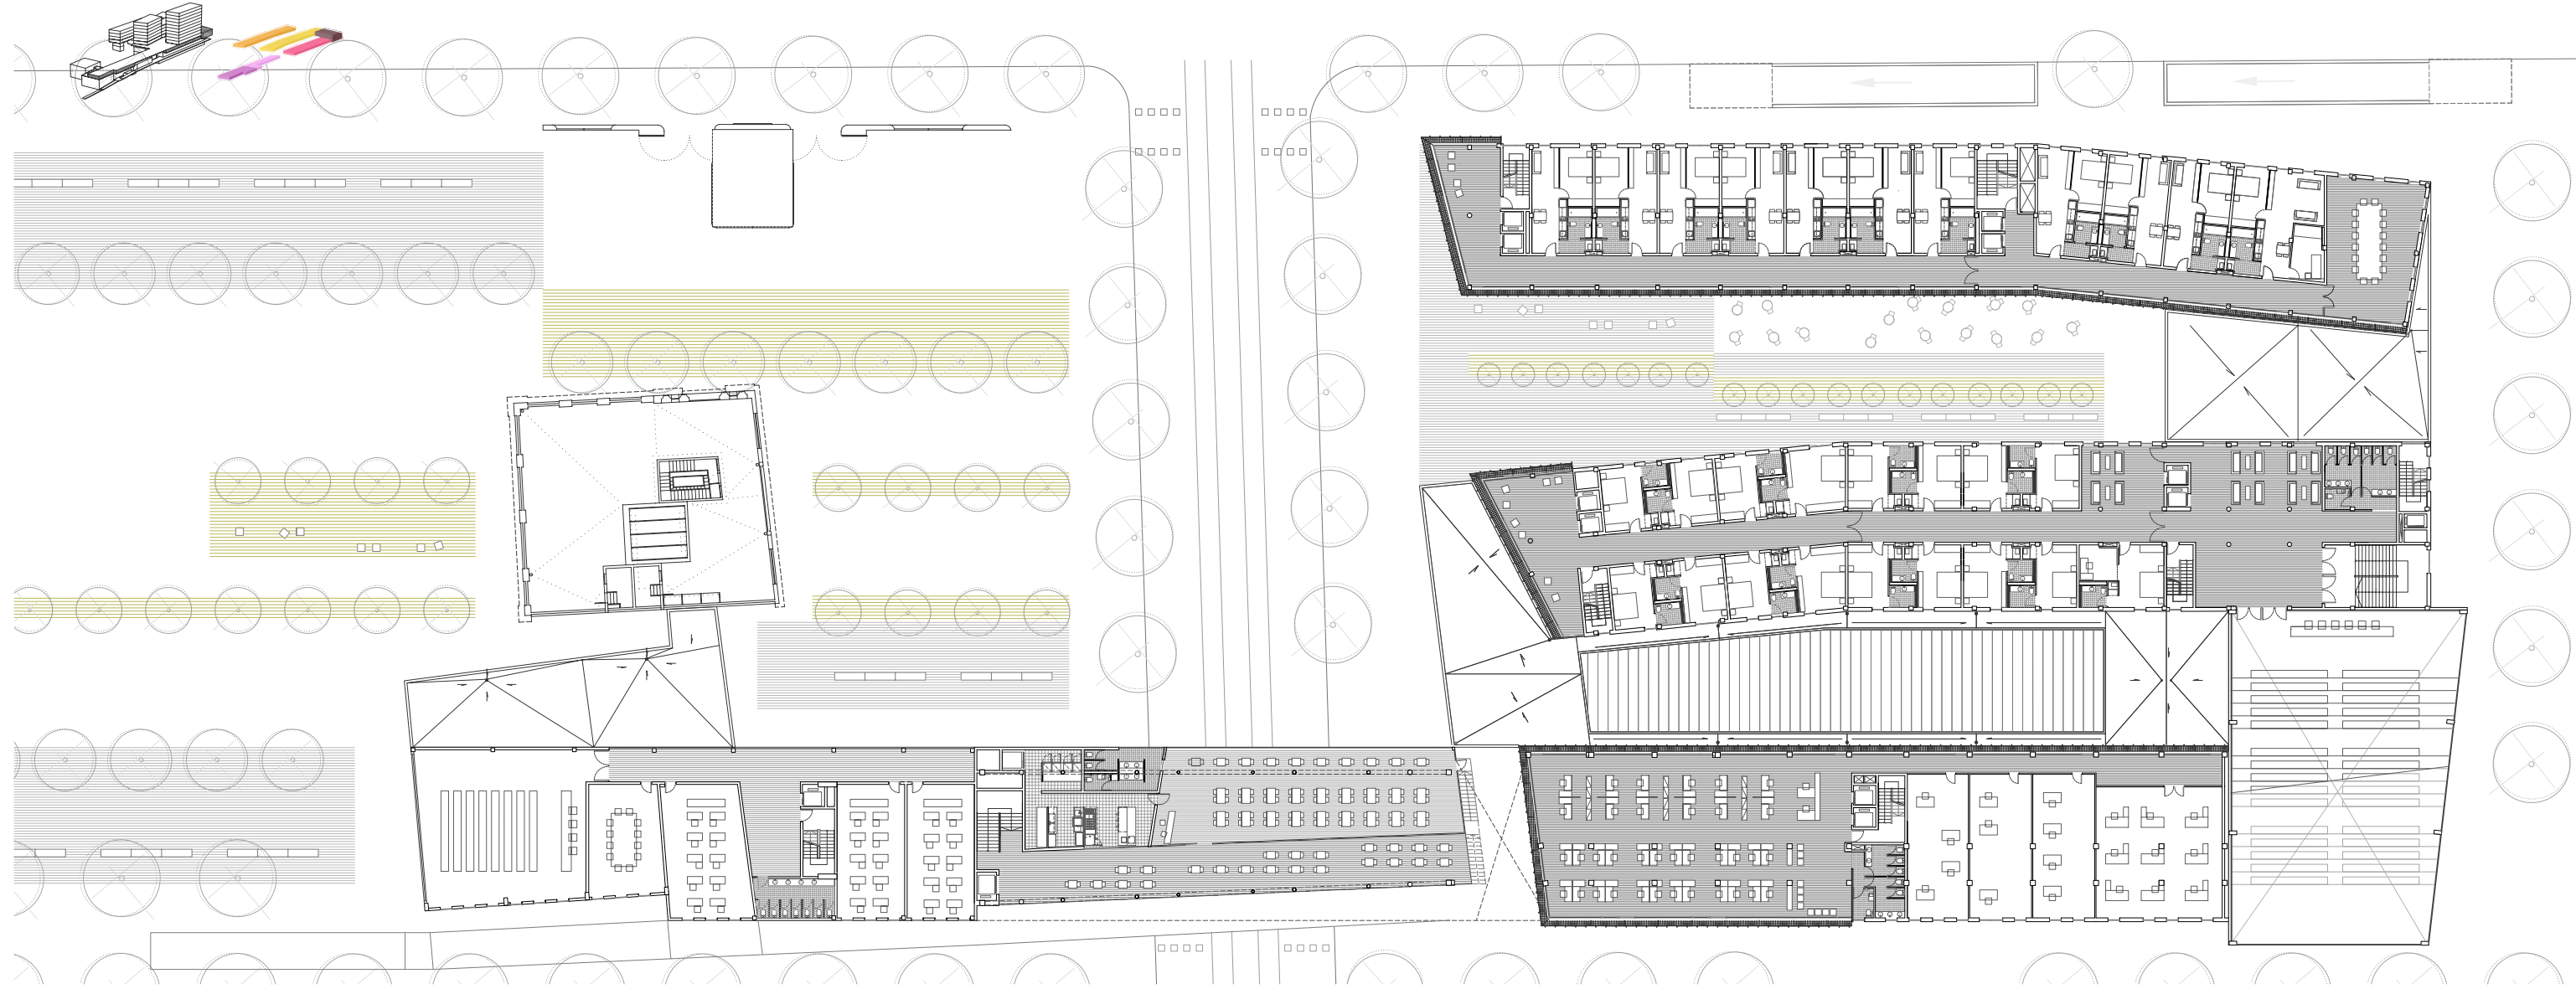

Ampliació Museu d'Art Basilea_Suïssa, 2001. Gijon/Guyot