

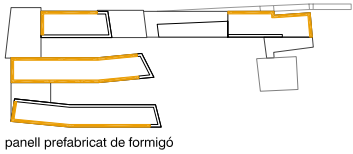
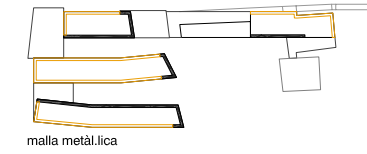
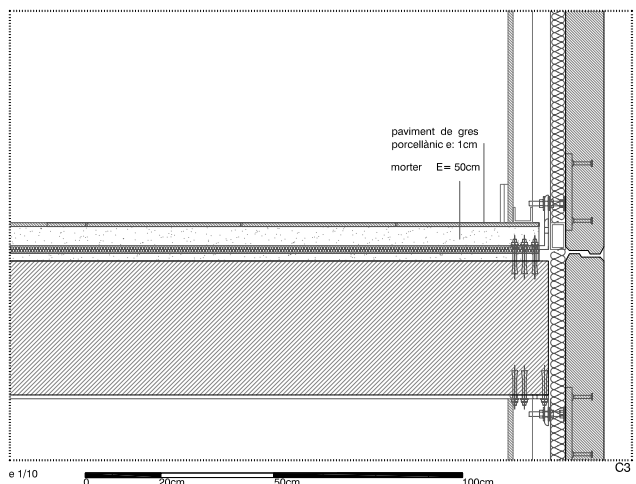
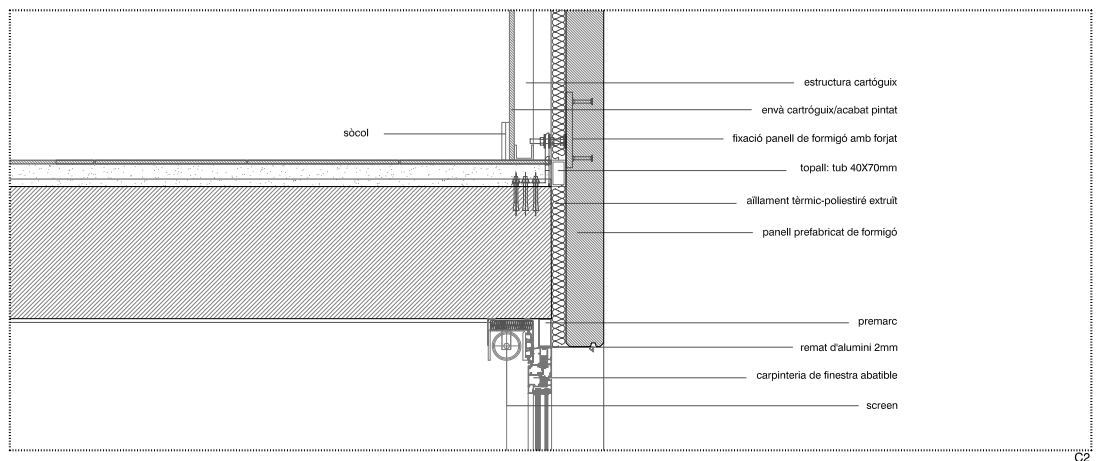


24 construcció pell

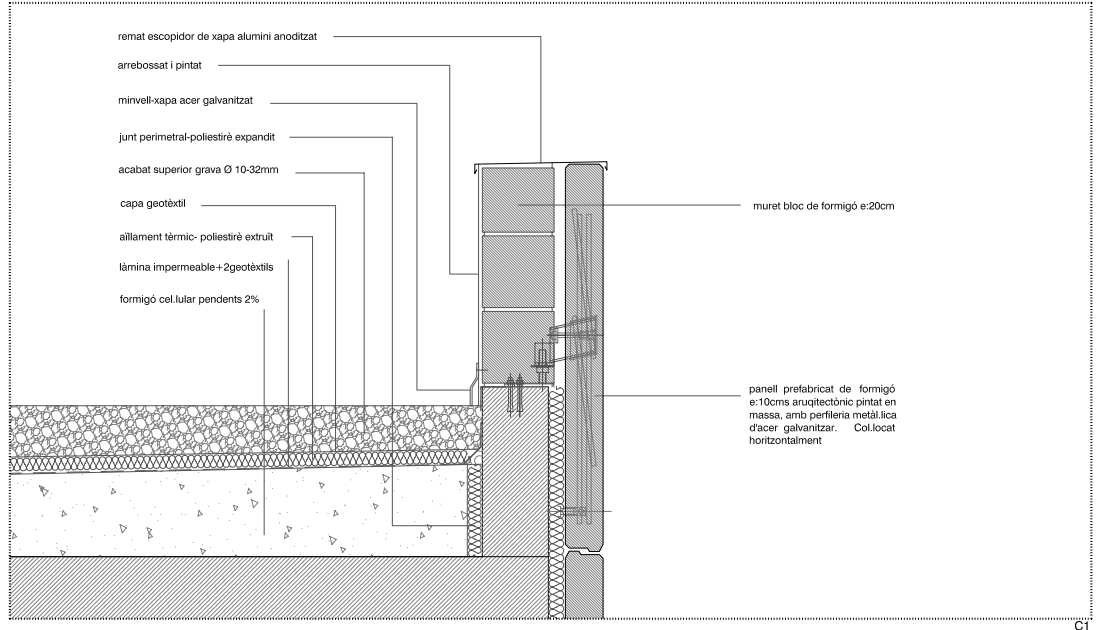

panell prefabricat de formigó e 1/20

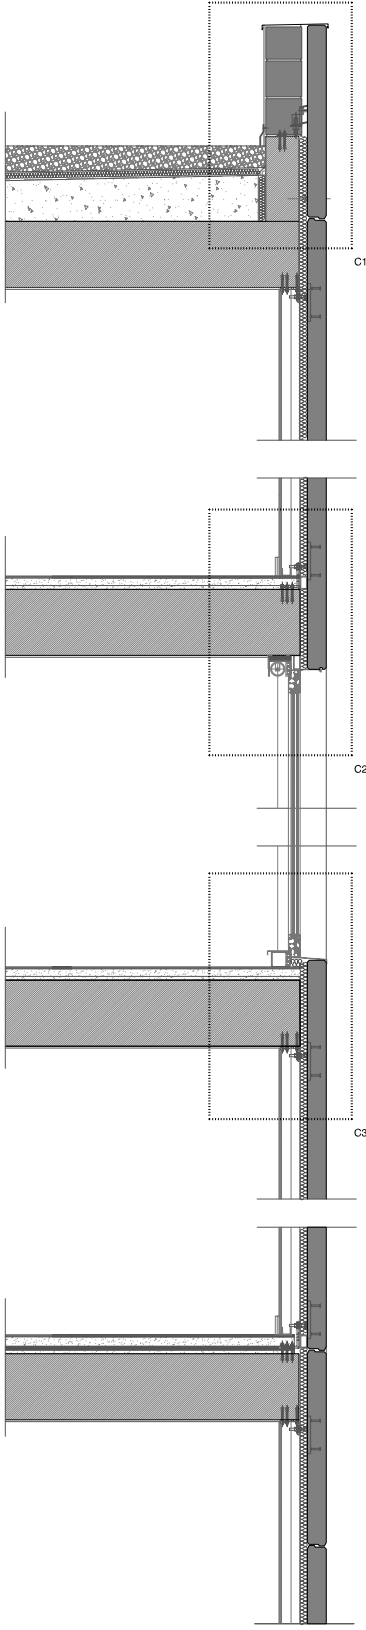

malla metàl·lica e 1/20

