



DETALL A
DETALL VOLADIUS

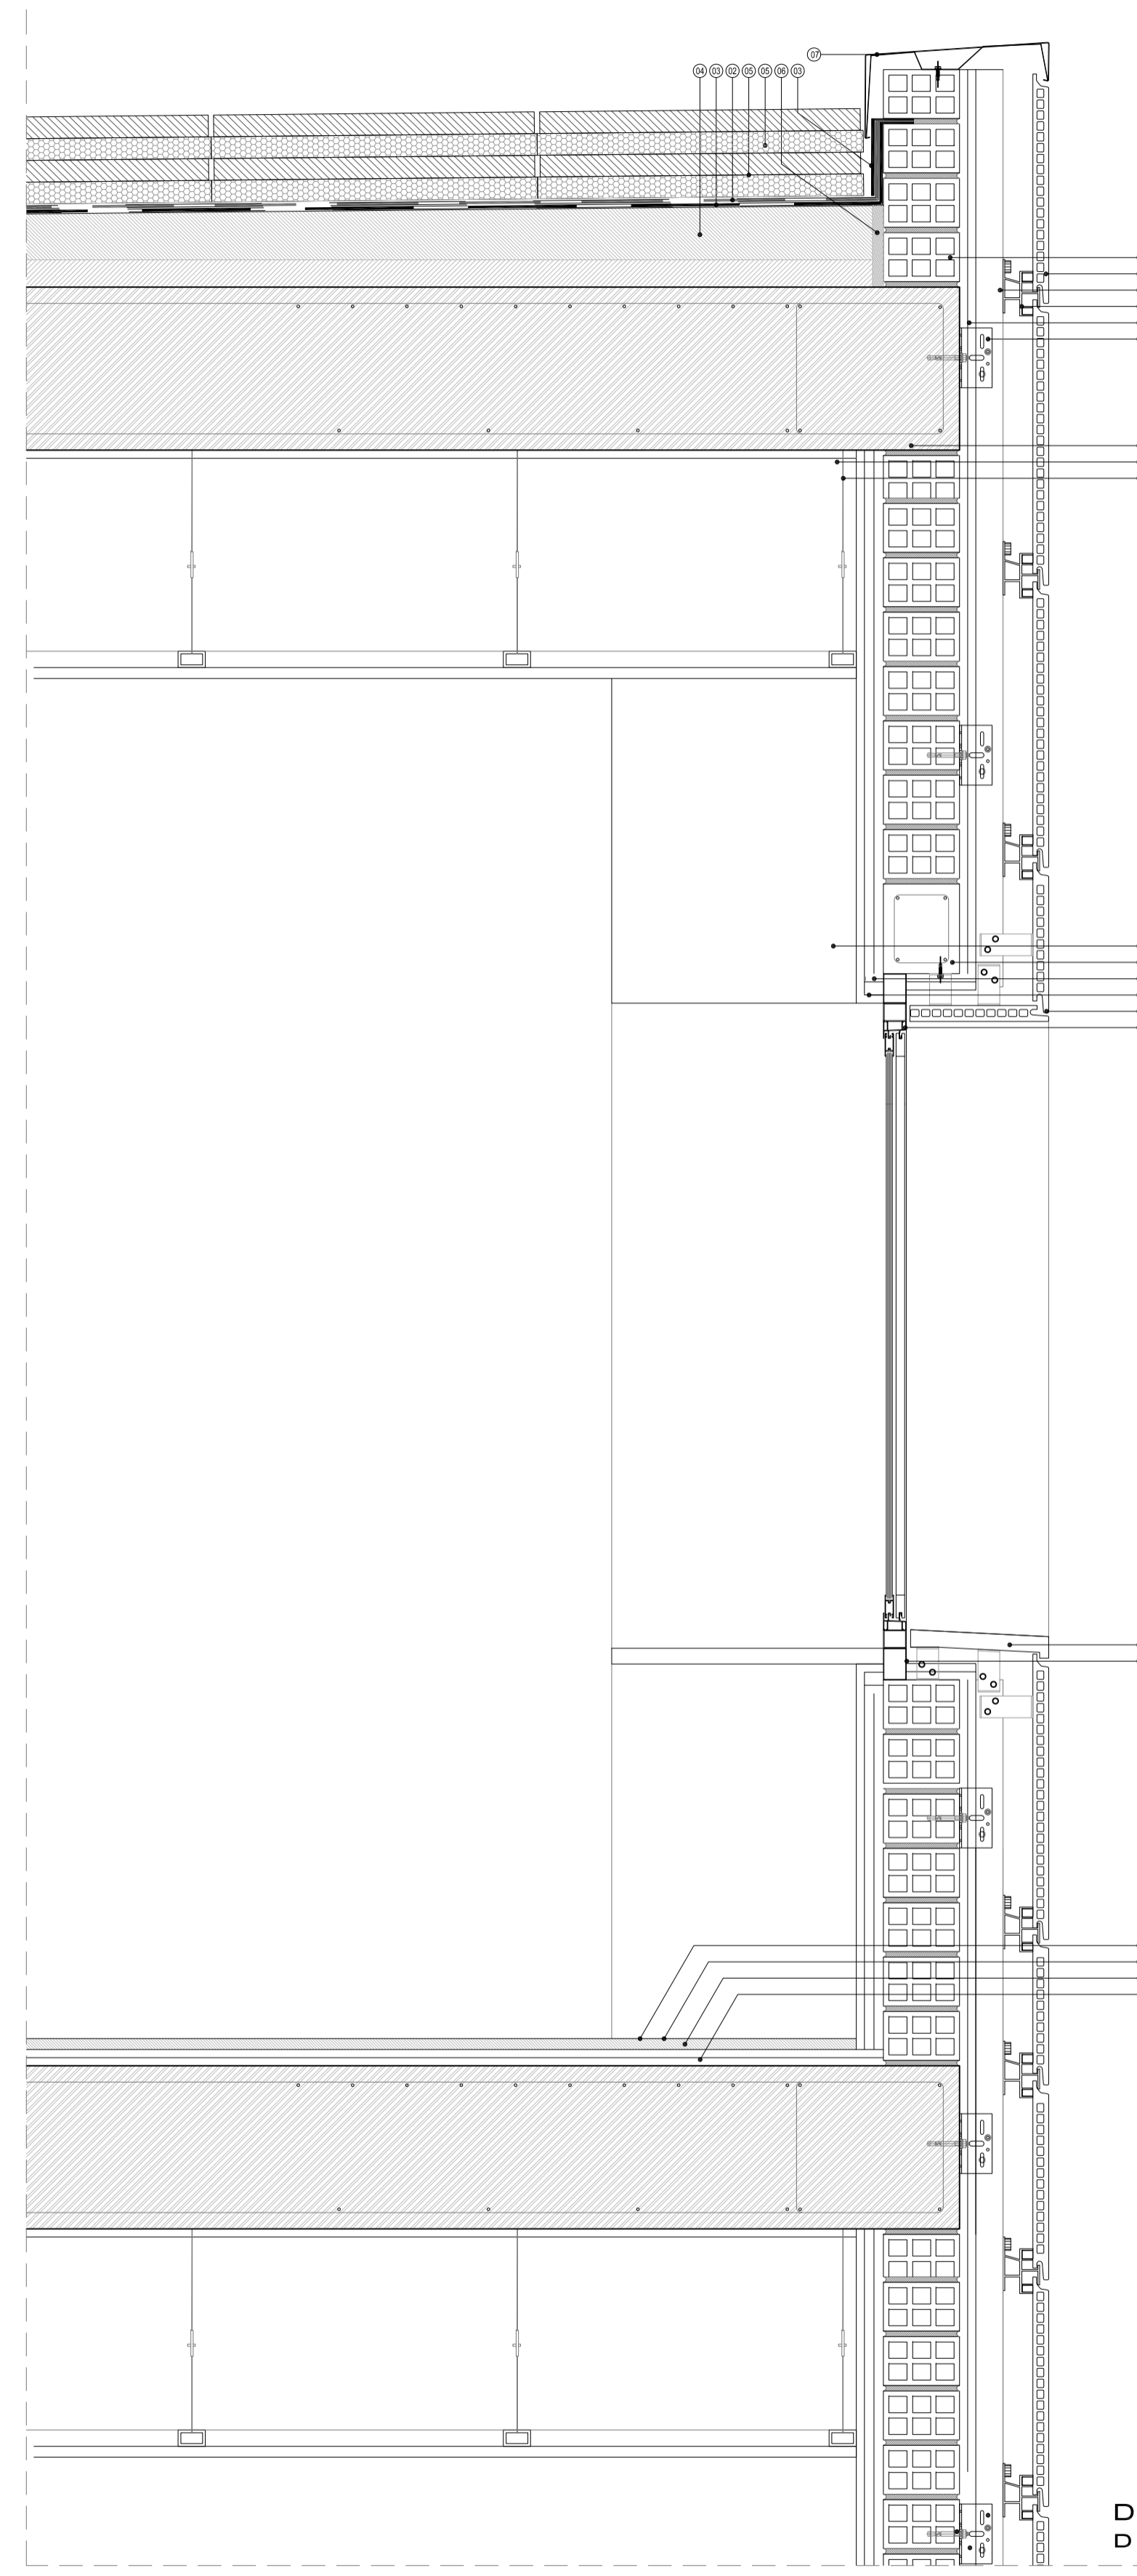

DETALL B
DETALL FAÇANA VENTILADA

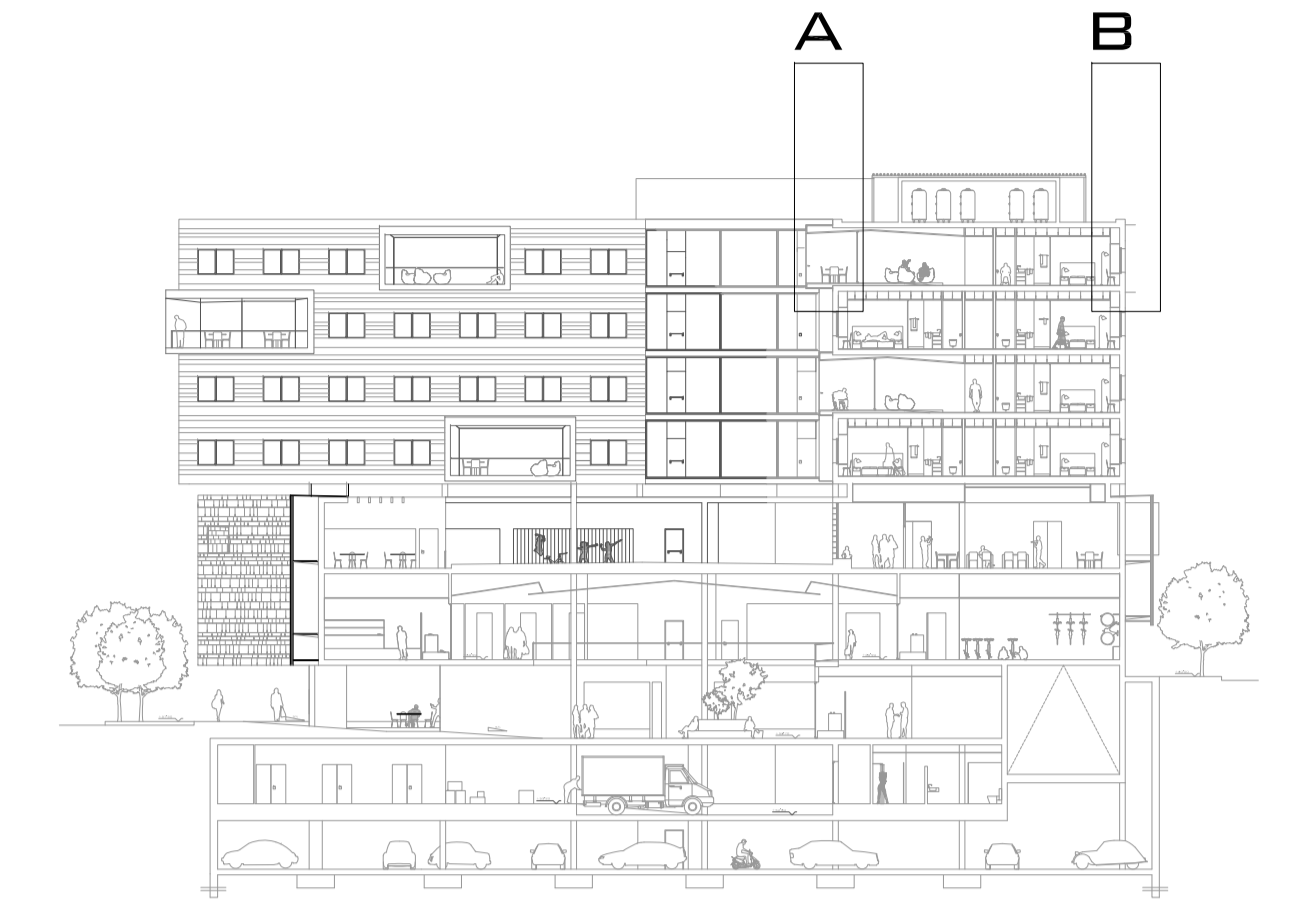

LLEGENDA MATERIALS

- 01 CAPA DE GRAVES
- 02 LAMINA IMPERMEABLE RHENOFOL GC
- 03 LAMINA ANTIPUNXONAMENT DE FELTRE SINTETIC FELTEMPER 300
- 04 FORMIGO DE PENDENTS
- 05 LLOSA DE FORMIGO ALLEUGERIT I POLIESTIRE EXTRUDIT TIPUS FILTRON
- 06 JUNTA DILATACIO
- 07 XAPA DE CORONACIO D'ALUMINI
- 08 TOTXANA CERAMICA 28X14X9 CM
- 09 PLAQUES CERAMIQUES TIPUS FAVETON AMB ALÇADA VARIABLE
- 10 SUBJECCIO PLAQUES CERAMIQUES
- 11 MONTANT FAÇANA VENTILADA
- 12 SUBJECCIO MONTANTS FAÇANA
- 13 AILLAMENT DE PROJECTAT DE POLIESTIRE EXPANDIT
- 14 ESTRUCTURA PRINCIPAL
- 15 AILLAMENT DE LLANA DE ROCA E=3CM
- 16 SUBJECCIO CEL RAS
- 17 CALAIX DE CARTRO-GUIX
- 18 DINTELL PRE-FABRICAT DE FORMIGO ARMAT
- 19 PLAQUES DE CARTRO-GUIX E=1'5CM
- 20 FUSTERIA D'ALUMINI AMB TRENCAMENT DE PONT TERMIC
- 21 ESCUPIDOR CERAMIC TIPUS FAVETON
- 22 PRE-MARC D'ACER PER SUBJECCIO DE CARPINTERIES
- 23 PAVIMENT DE PARQUET DE BAMBU
- 24 CAPA DE REGULARITZACIO ELASTICA
- 25 MORTER AUTONIVELANT
- 26 XAPA D'ACER GALVANITZAT COLOR I MIDES A DEFINIR
- 27 PERFIL UPN-150
- 28 PERFIL IPN-100
- 29 LUMINARIA ESTANCA PER EXTERIOR
- 30 PAVIMENT DE FUSTA TRACTADA PER EXTERIOR
- 31 AILLAMENT DE POLIESTIRE EXTRUDIT
- 32 PERFIL EN L D'ACER PER SUBJECCIO DE FORJAT
- 33 FORJAT COL-LABORANT 5+5
- 34 BONERA
- 35 CAPA DE GRAVES
- 36 PANELL DE CONGLOMERAT HIDROFUG
- 37 CORONACIO CERAMICA TIPUS FAVETON
- 38 RELIGA D'ACER GALVANITZAT 5X5 CM
- 39 ESTRUCTURA A FAÇANA SUBJECCIO RELIGA
- 40 PAVIMENT DE TERRATZO CONTINU COLOR NEGRE
- 41 LAMES D'ALUMINI
- 42 CAPA DE CODOLS MIDA GRAN