


2.4 PROPOSTA planta baixa E 1:200

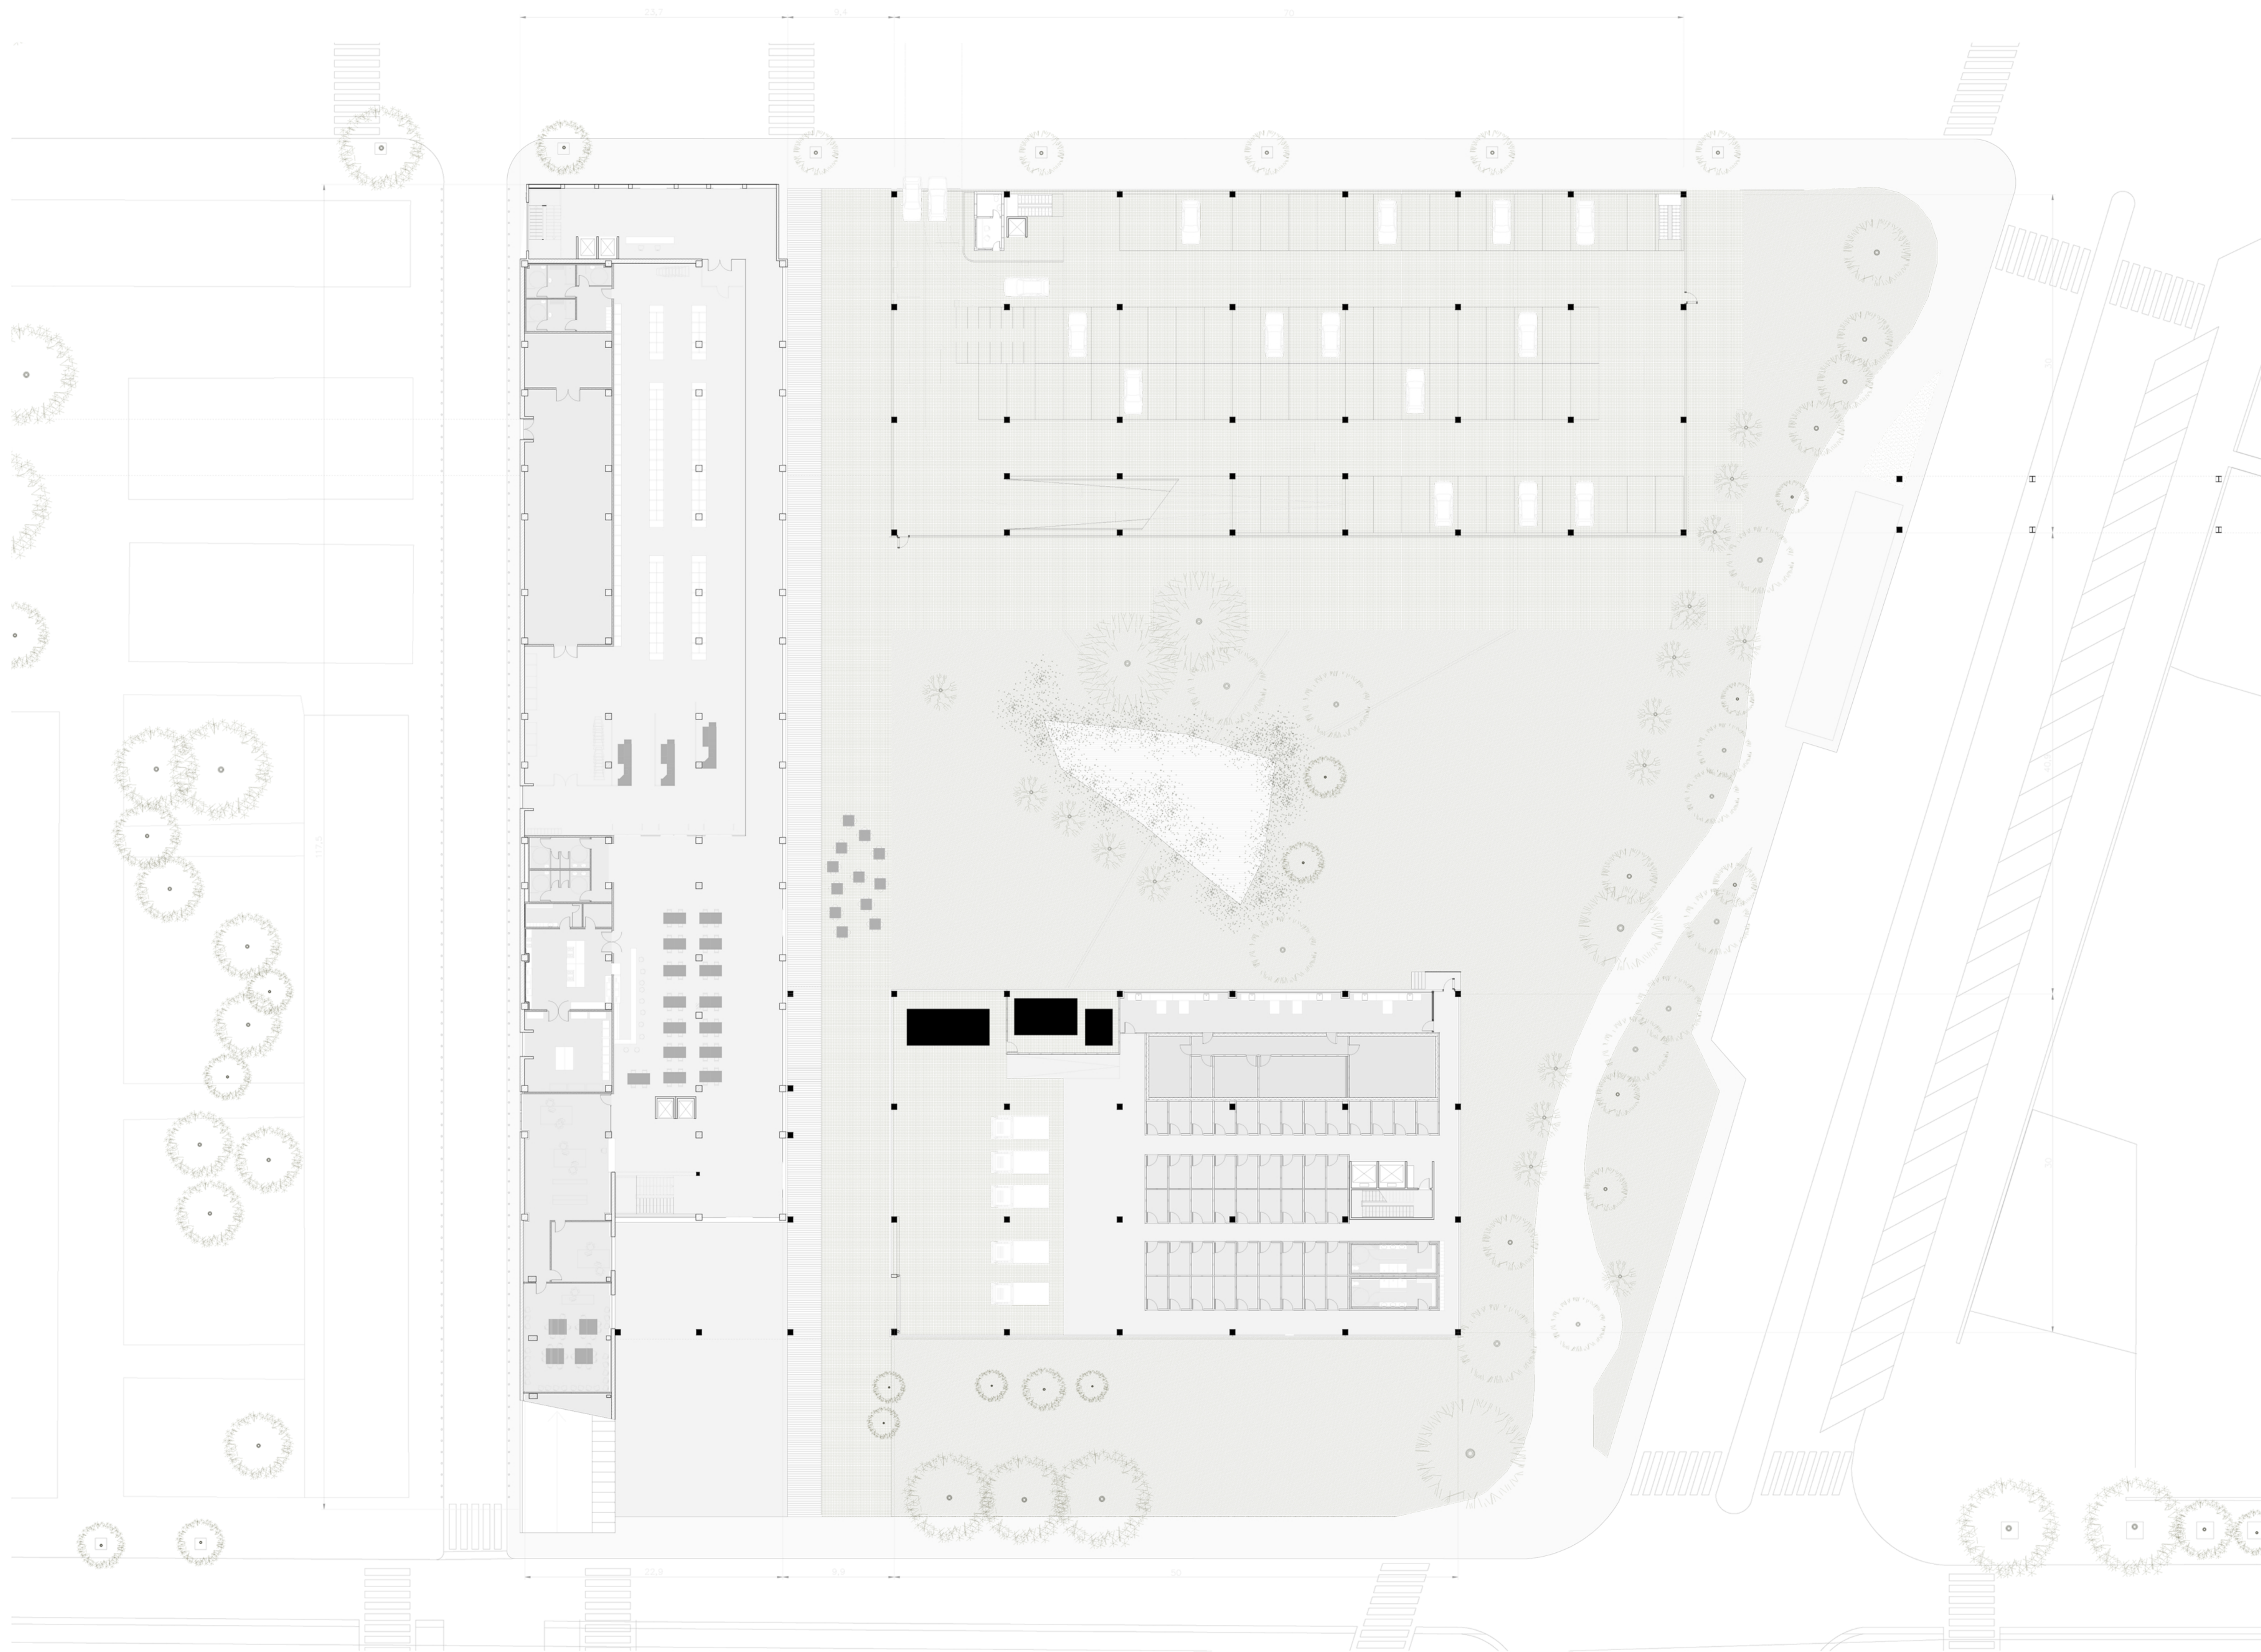

PROGRAMA

EDIFICI DE L'ANTIC MERCAT


- Accés casal de barri
- Bar-restaurant
 - magatzem
 - cuina
 - canviador
 - sala
 - lavabos
- Supermercat
 - magatzem
 - canviador 1
 - canviador 2
 - lavabos
 - superfície de venda
 - zona d'instal·lacions

EDIFICI DE LA GUARDERIA

- Aparcament planta baixa
- superfície d'aparcament
- oficines
 - despatx
 - lavabo

EDIFICI DEL NOU MERCAT

- Hall d'accés
- Oficines
 - despatx 1
 - despatx 2
 - sala de reunions de l'associació de paradistes
- Moll de càrrega
- Sala de maquinària
- magatzems
 - zona de treball
 - cambres
 - cambra de carn
 - cambra de peix
 - cambra de varis
 - cambra de fruita i verdura
 - cambra de gel
- magatzems
 - 49 magatzems
 - vestuari 1
 - vestuari 2

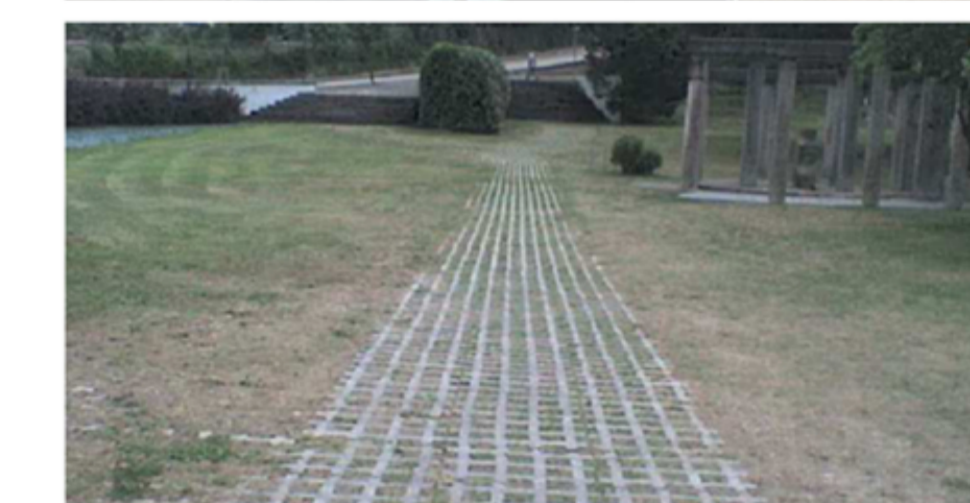

Imatges on es pot apreciar el tipus de paviment permeable emprat en la proposta, són peces prefabricades de formigó.

- MERCAT ANTIC - CASAL DE BARRI
- MERCAT ANTIC - COMERÇOS
- MOLL DE CÀRREGA - NOU MERCAT
- EDIFICI APARCAMENT - LLAR D'INFANTS

