

2.5 PROPOSTA


planta primera E 1:200



PROGRAMA

EDIFICI DE LA GUARDERIA

-Aparcament en planta primera
-superfície d'aparcament

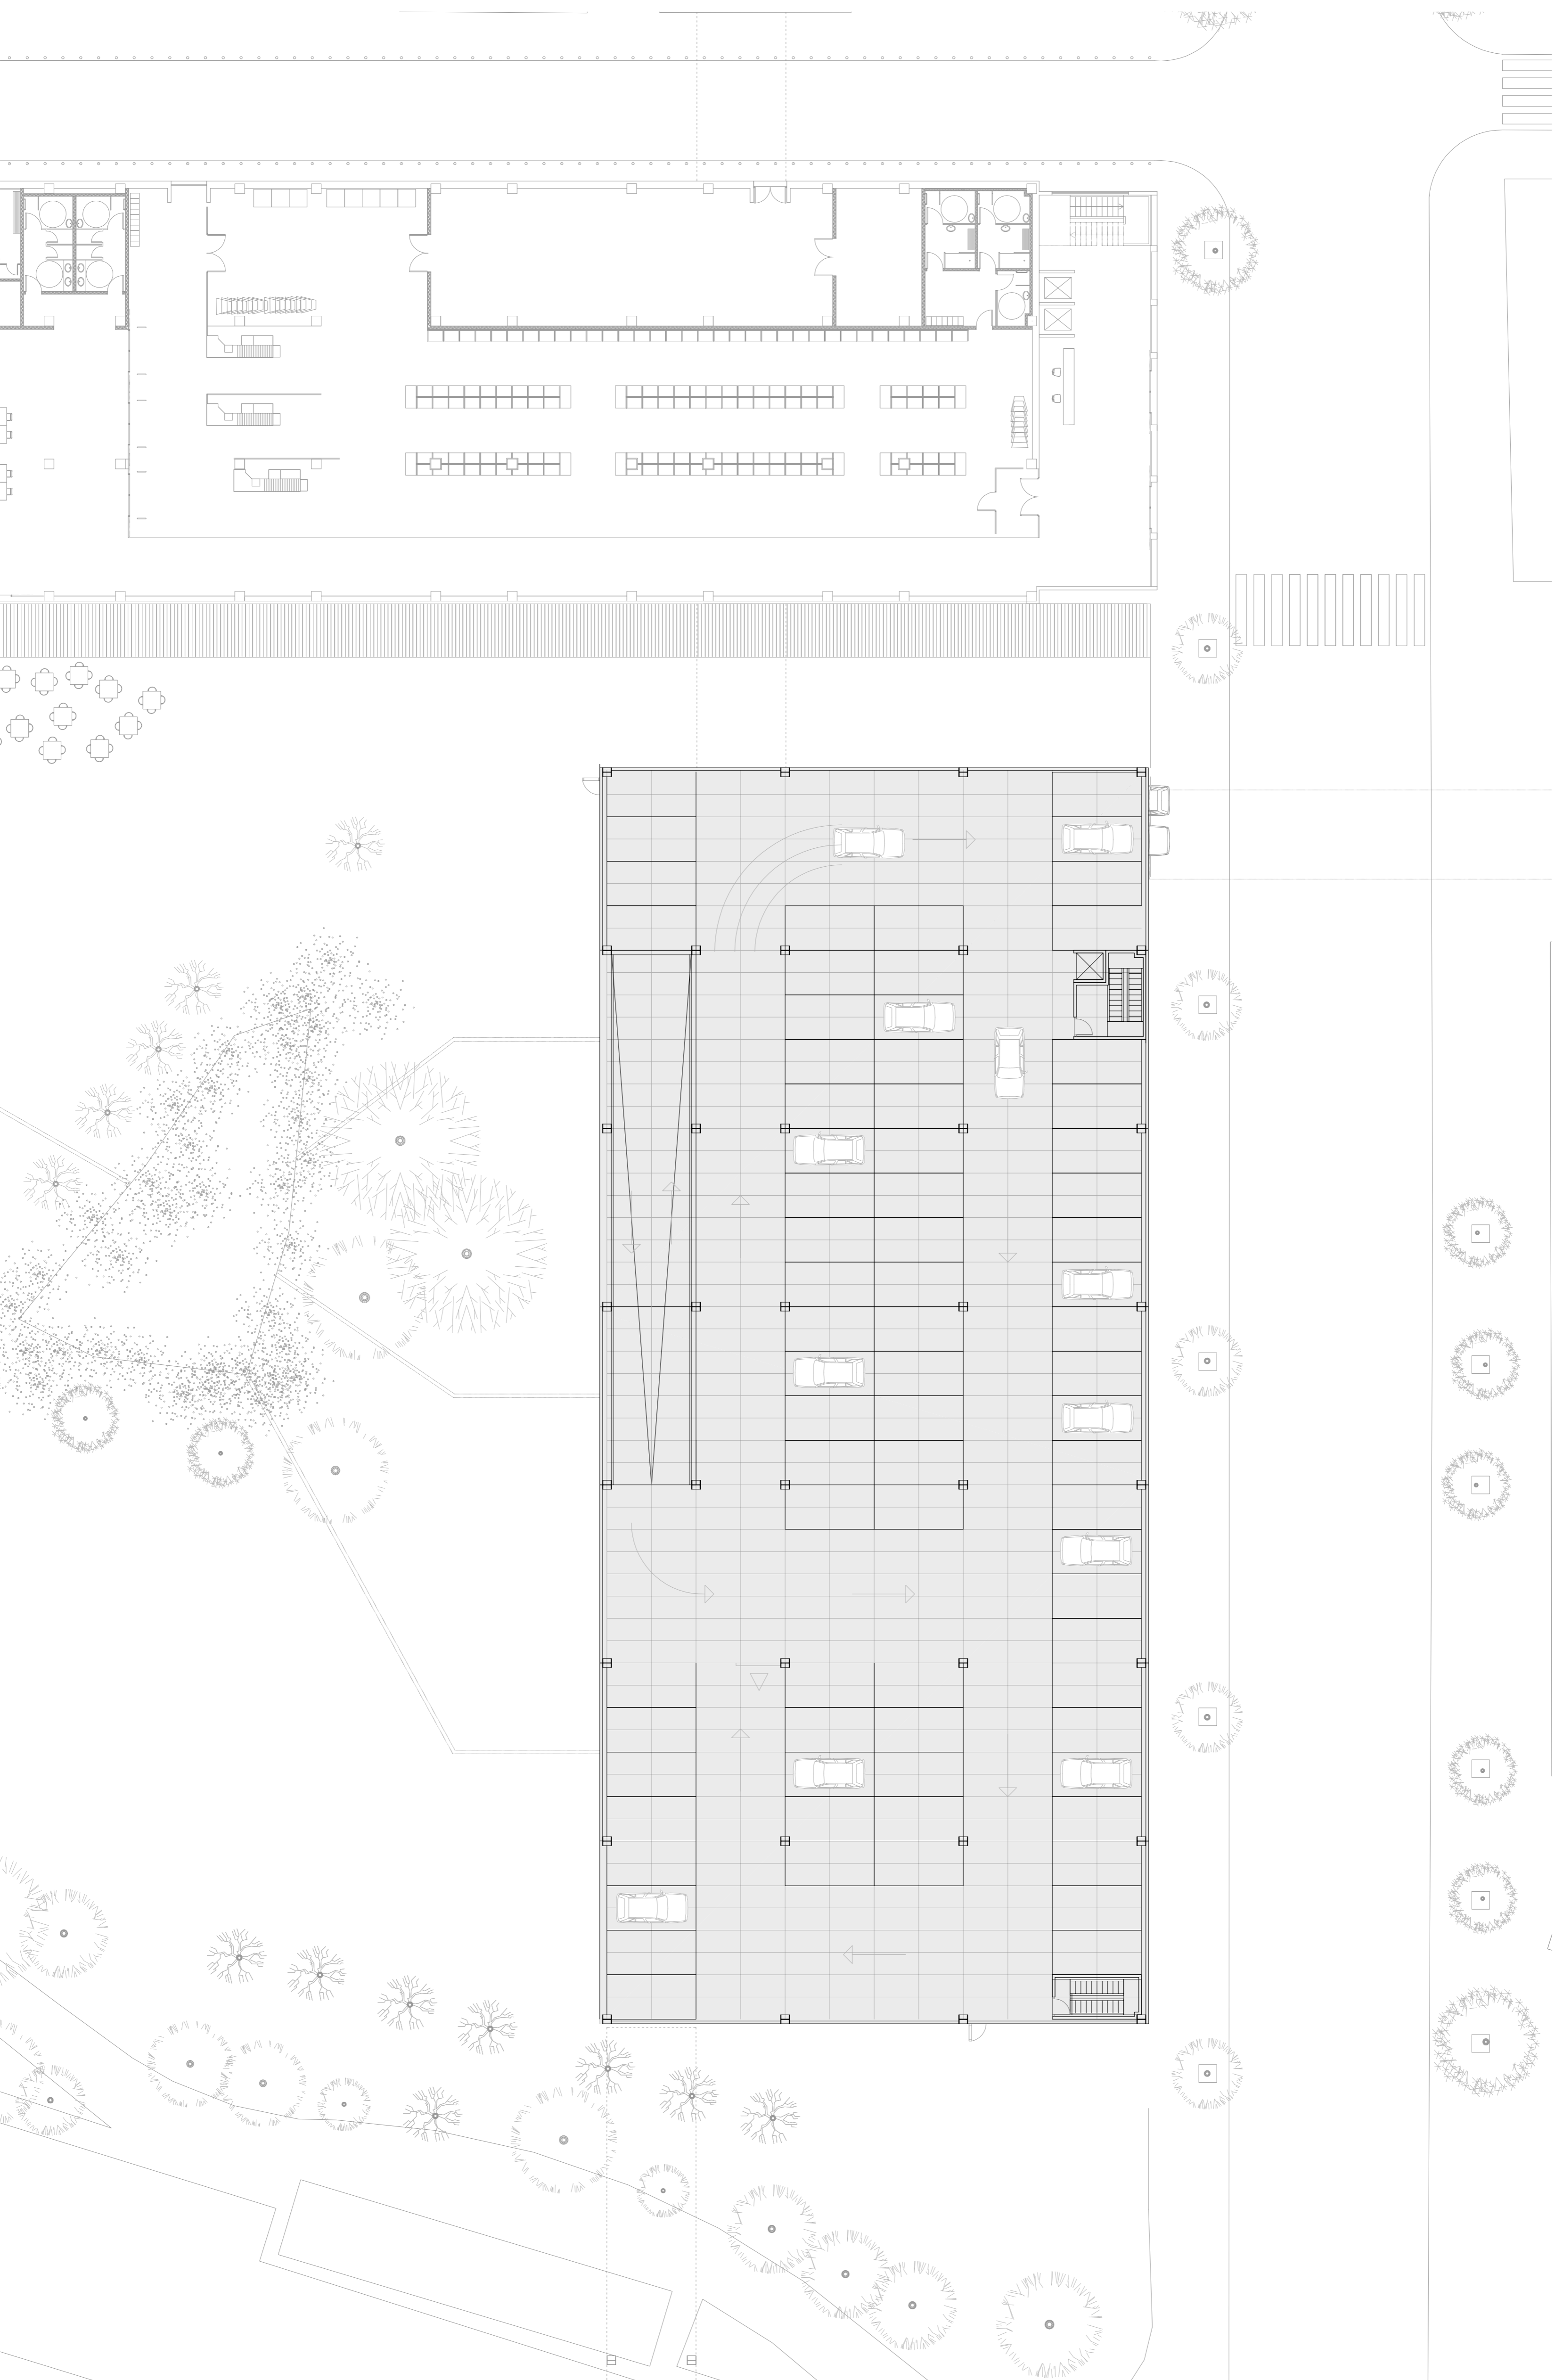

MERCAT ANTIC - CASAL DE BARRI
MERCAT ANTIC - COMERÇOS
MOLL DE CÀRREGA - NOU MERCAT
EDIFICI APARCAMENT - LLAR DINFANTS

