


2.6 PROPOSTA planta segona E 1:200

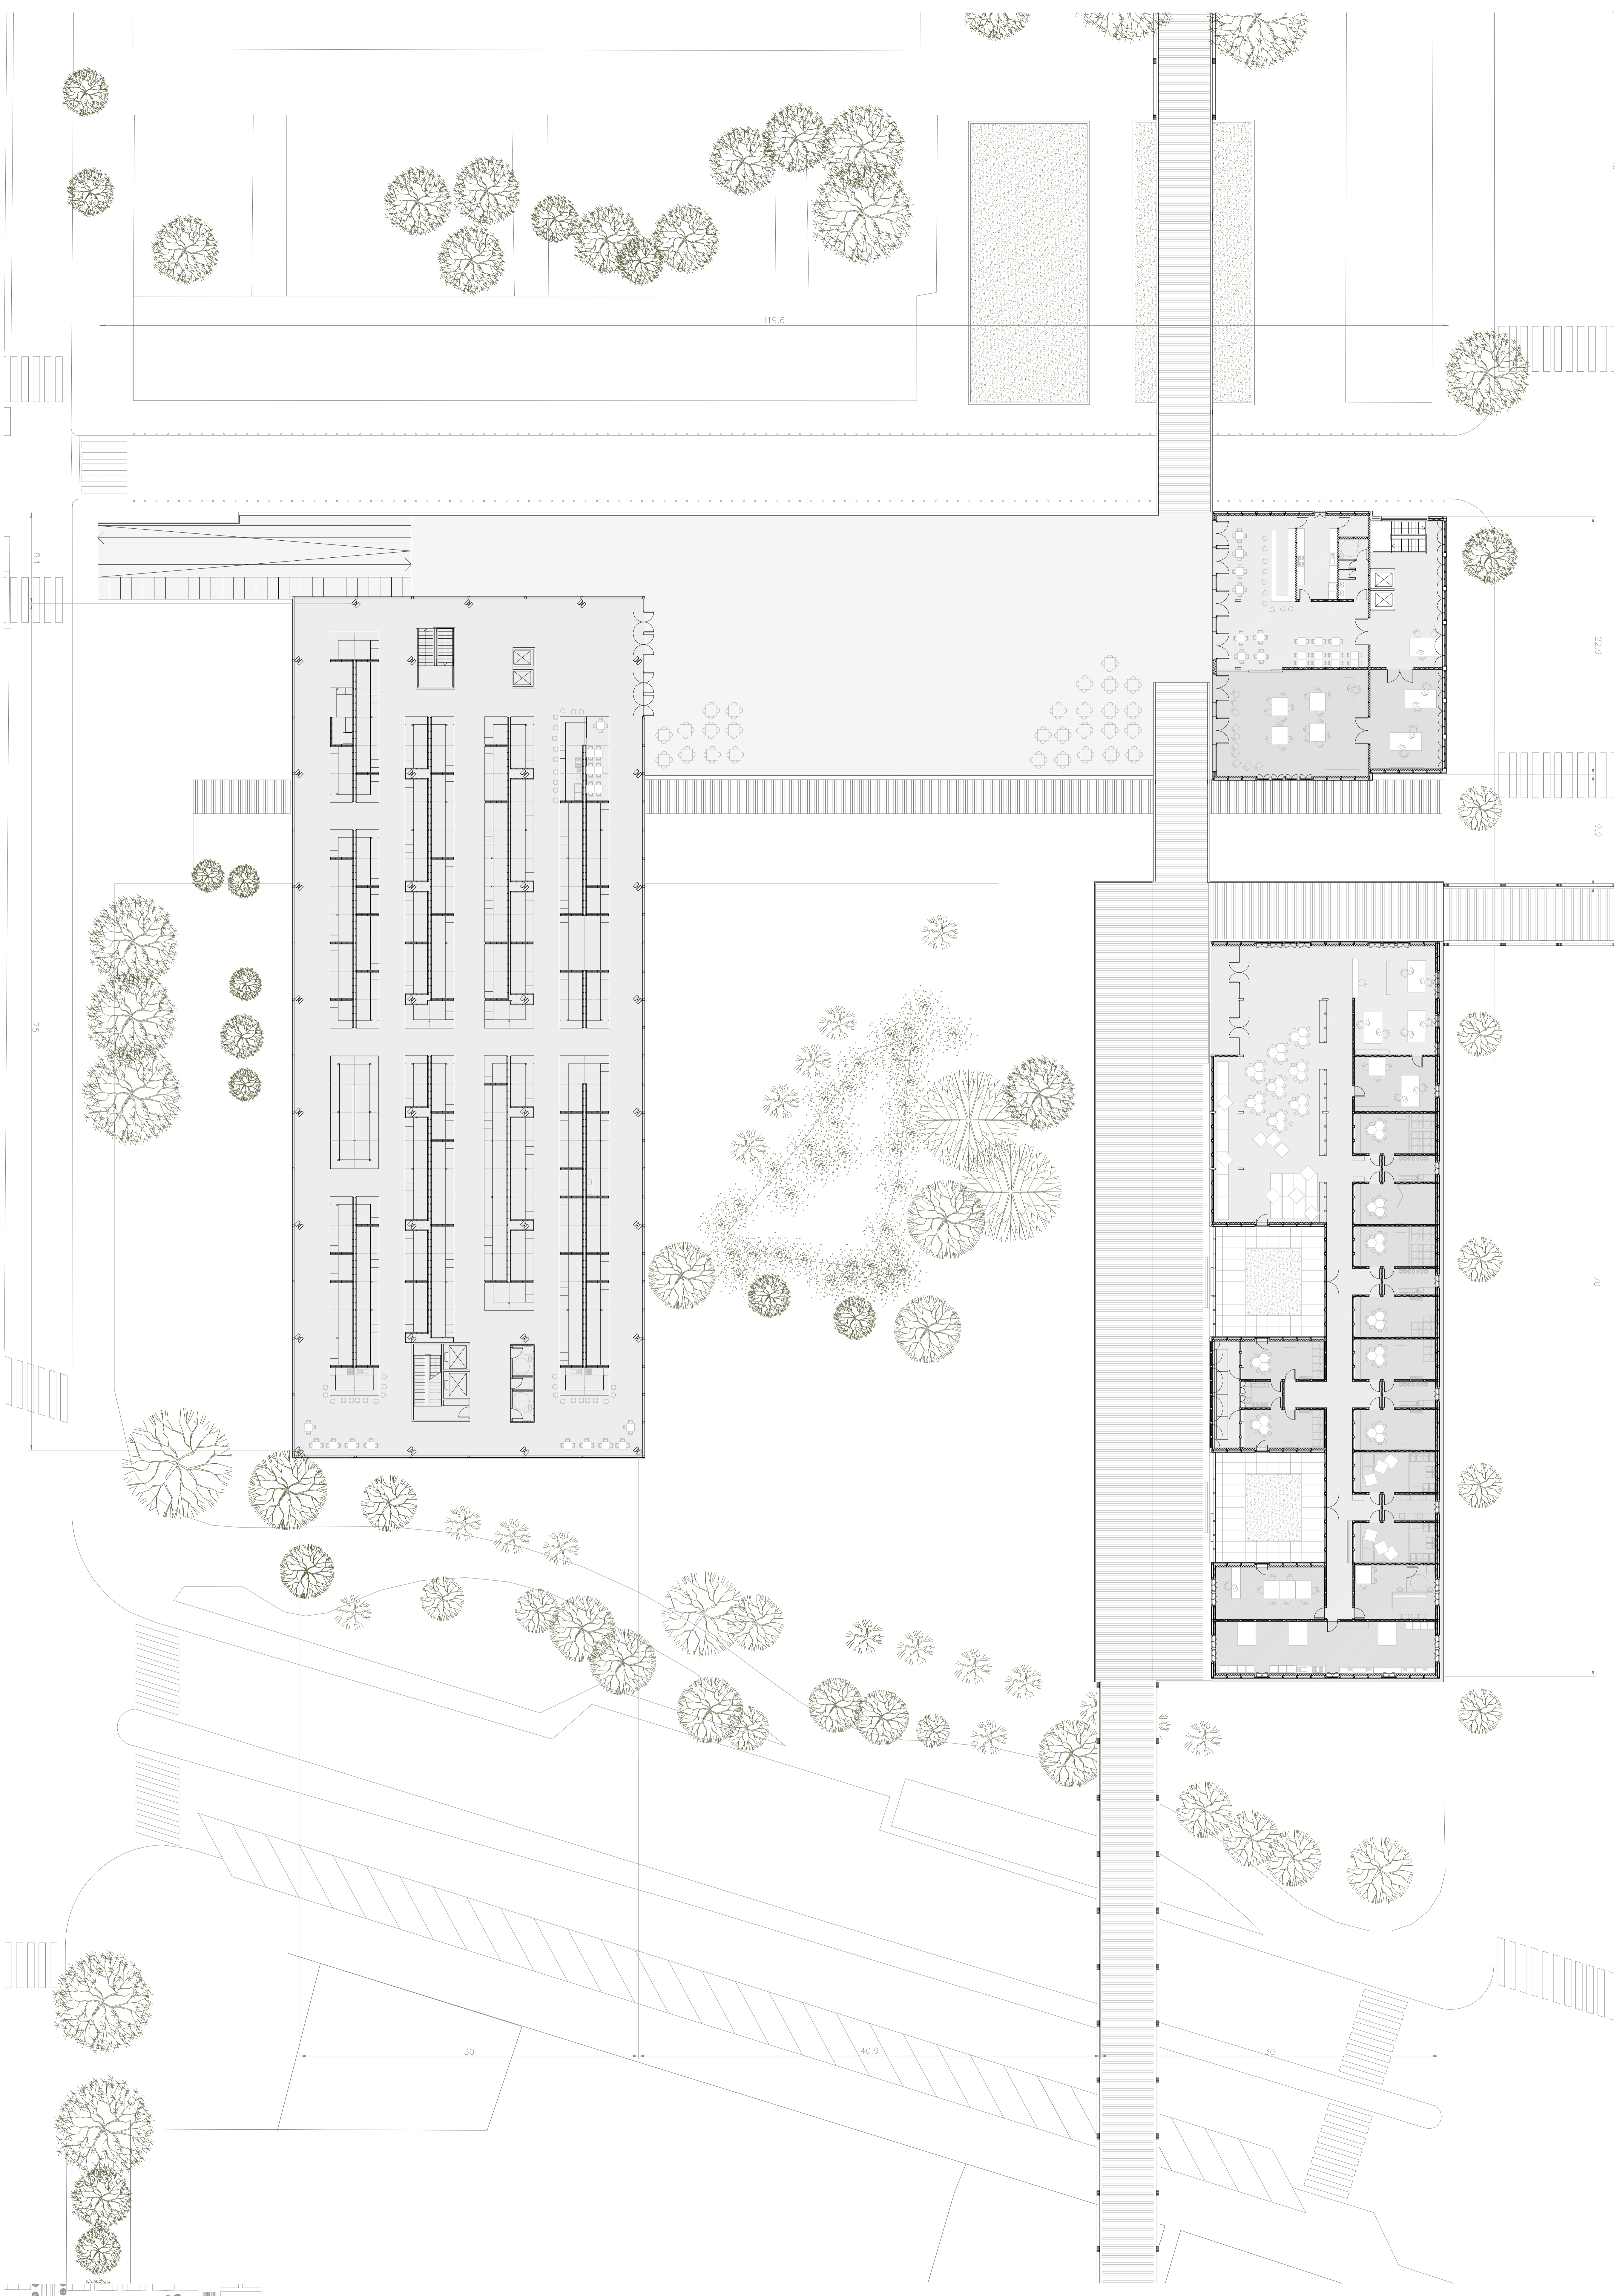

PROGRAMA

EDIFICI DE L'ANTIC MERCAT

- Oficines i bar del Casal de Barri
- Disables
- Mercadillo

EDIFICI DE LA LLAR D'INFANTS

- Llar d'infants
- oficines
- receptor
- despatx 1
- despatx 2
- aules
- 10 aules
- 5 lavabos per als nens
- aula de joc
- patí 1
- patí 2
- zona de professorat
- despatx
- canviador 1
- canviador 2
- lavabo
- cuina

-Disables

-Mercadillo

EDIFICI DEL NOU MERCAT

- Accés
- Parades
- 180 unitats de parades
- Lavabos

- MERCAT ANTIC - CASAL DE BARRI
- ESPAI PÚBLIC
- MOLL DE CÀRREGA - NOU MERCAT
- EDIFICI AVANÇAMENT - LLAR D'INFANTS

