



2.8 PROPOSTA alçats del carrer Huguet i del carrer Perpinyà

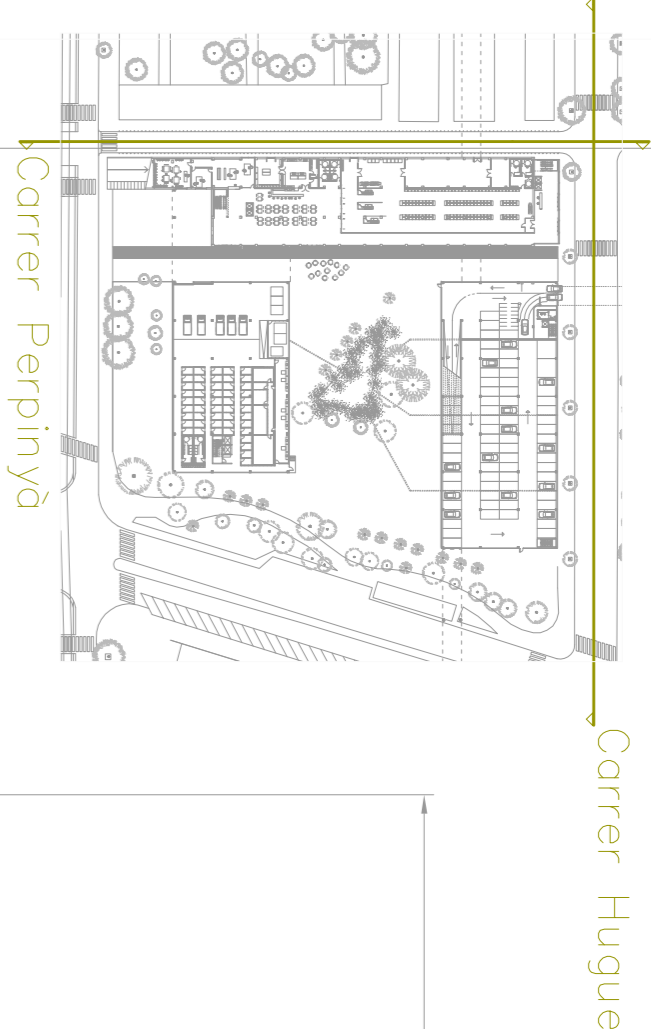

Alçat B - Carrer Huguet E: 1:150

 

Alçat A - Carrer Perpinyà E: 1:150