

MERCAT MEDIATECA AL PLA DE PALAU BARCELONA




alumne: JORDI MUÑOZ COLL
tutor: JOSEP MARIA GARCIA

ARQUITECTURA


CONSTRUCCIÓ

ESTRUCTURA

INSTAL·LACIONS

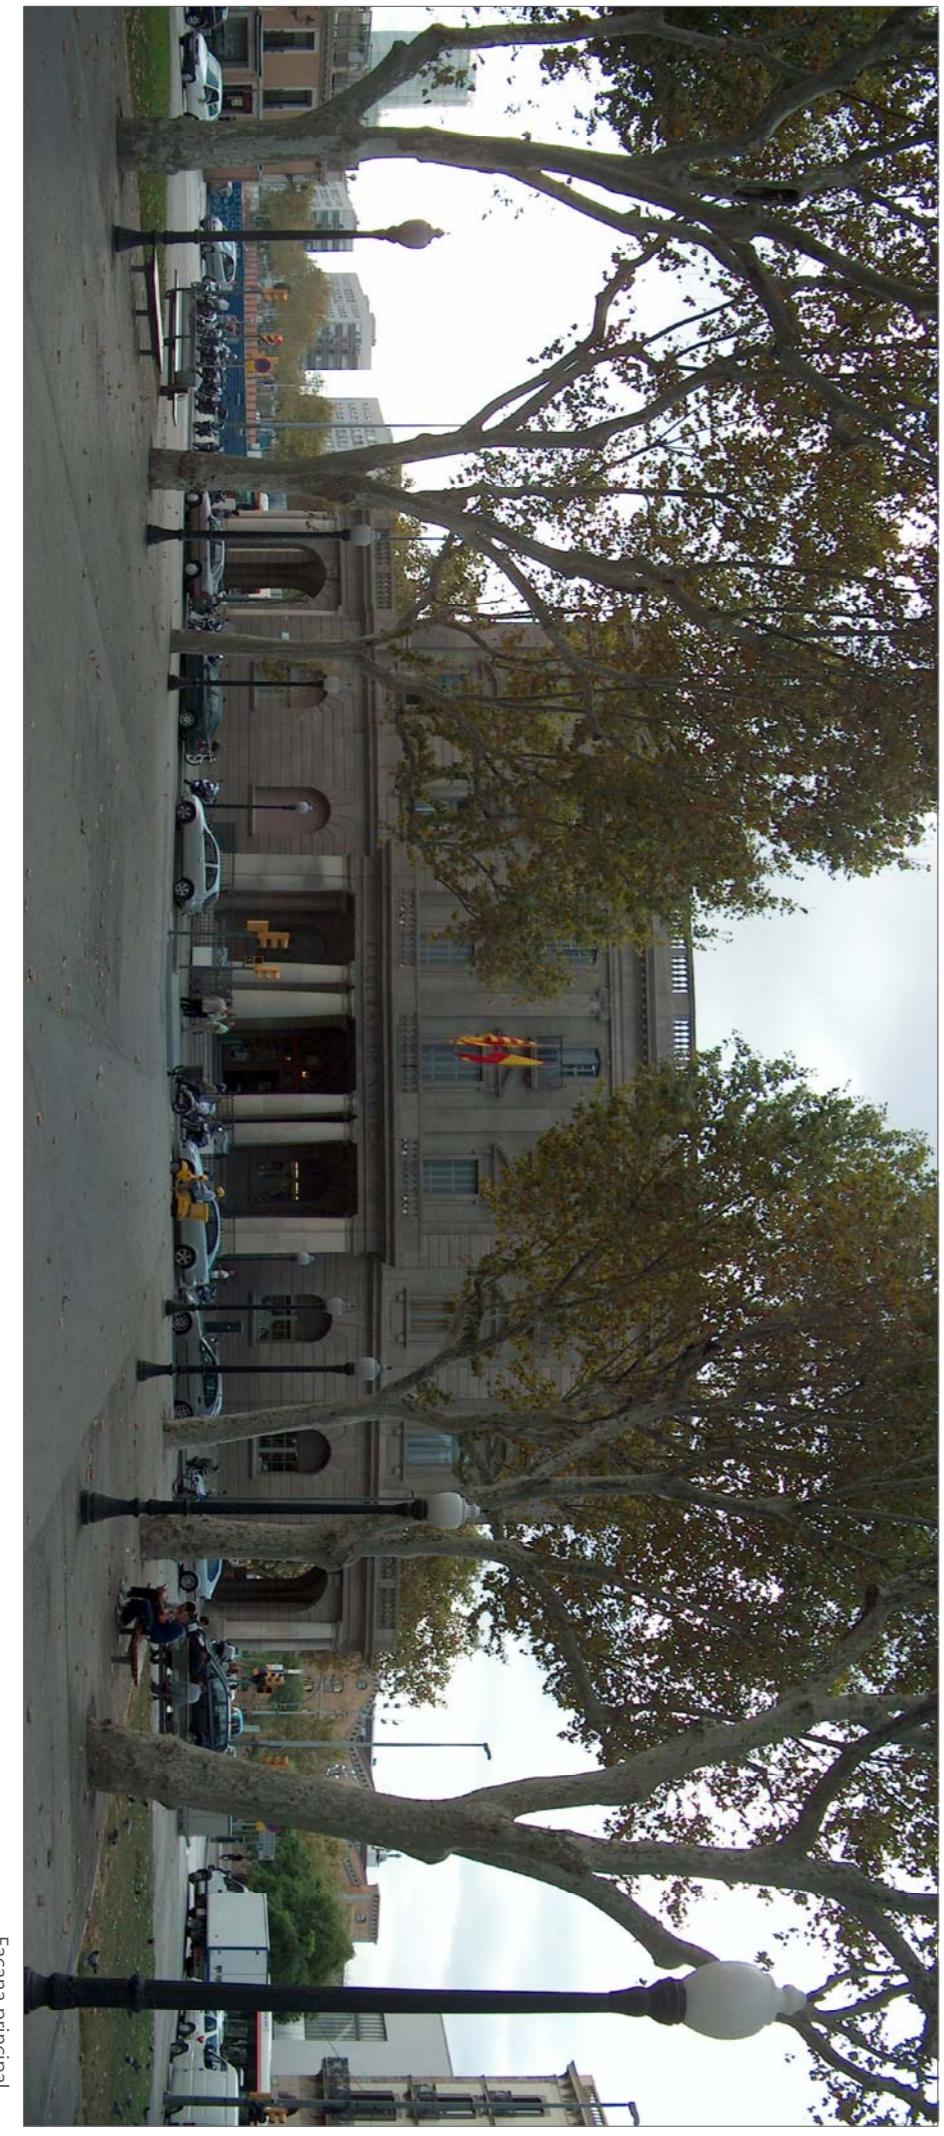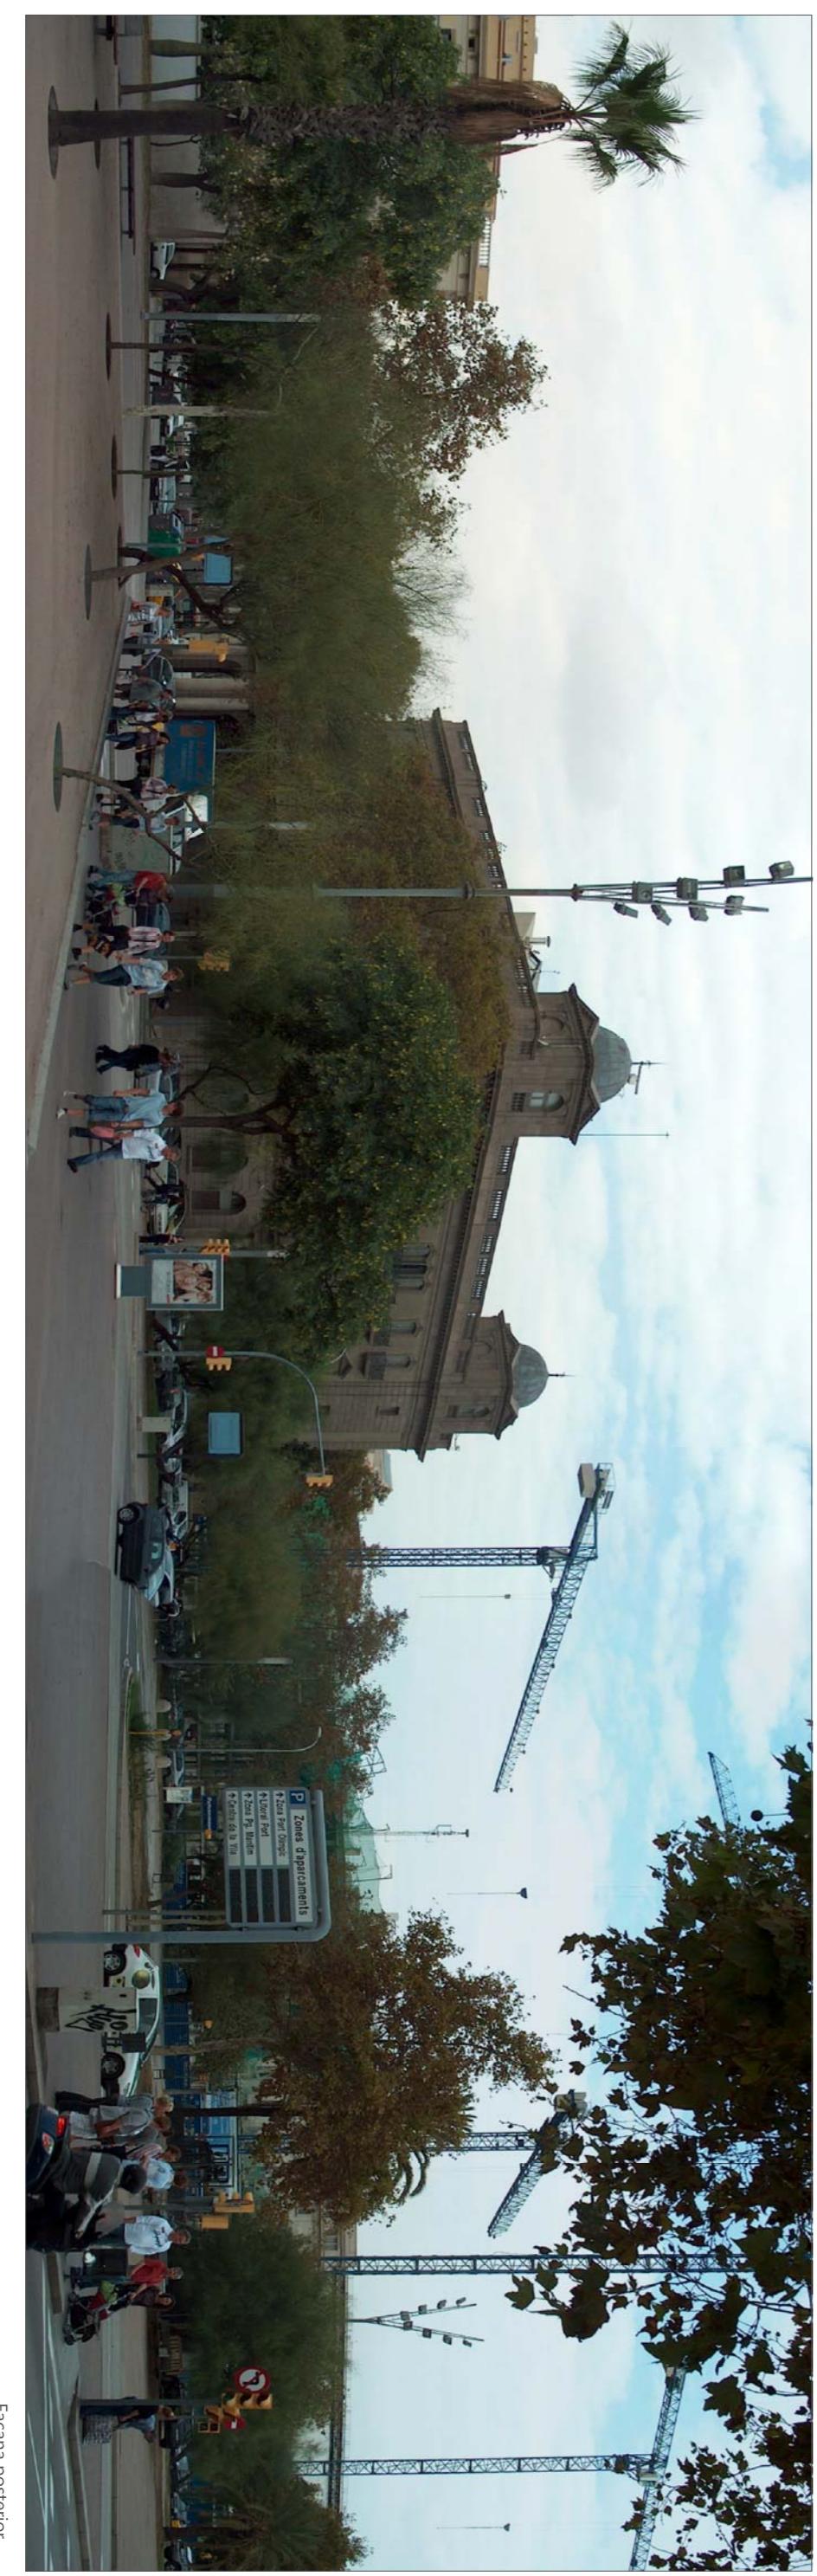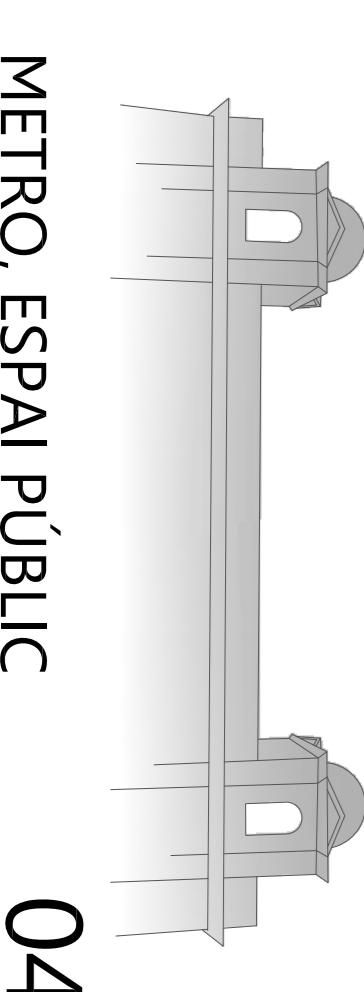

Estació metro Barceloneta

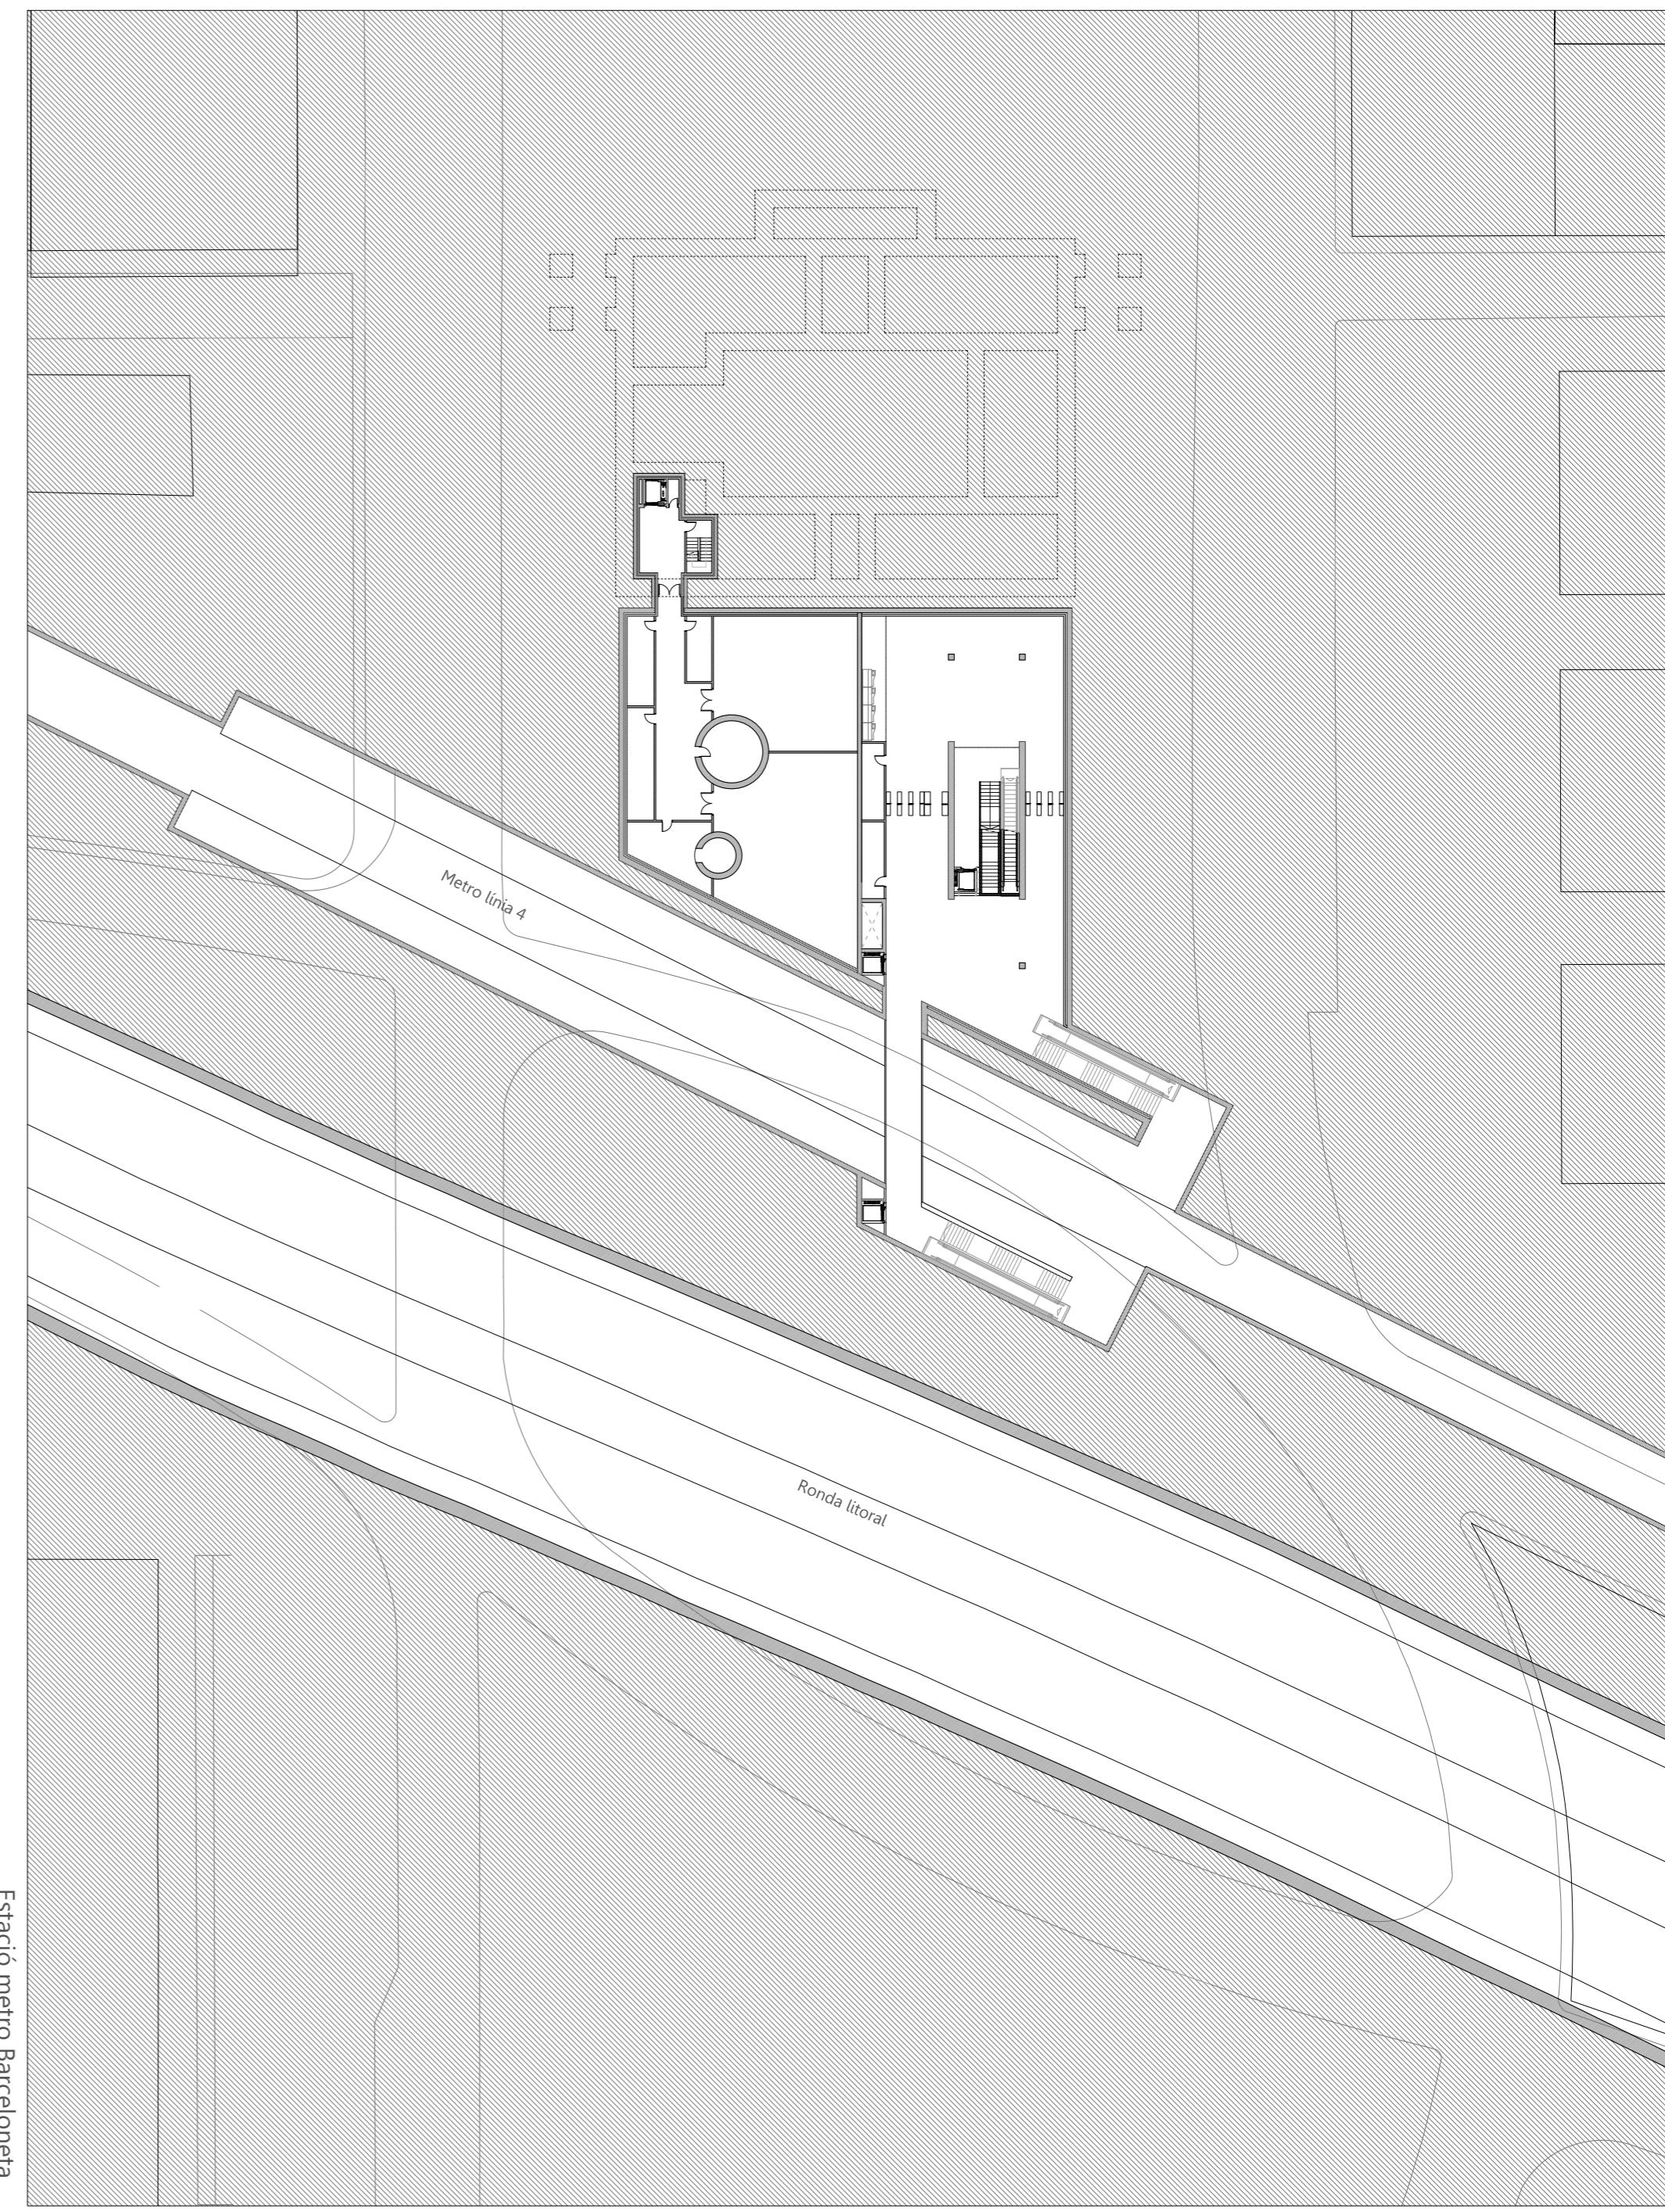

Espai públic entorn

