




DETTALLS CONSTRUCCIÓ

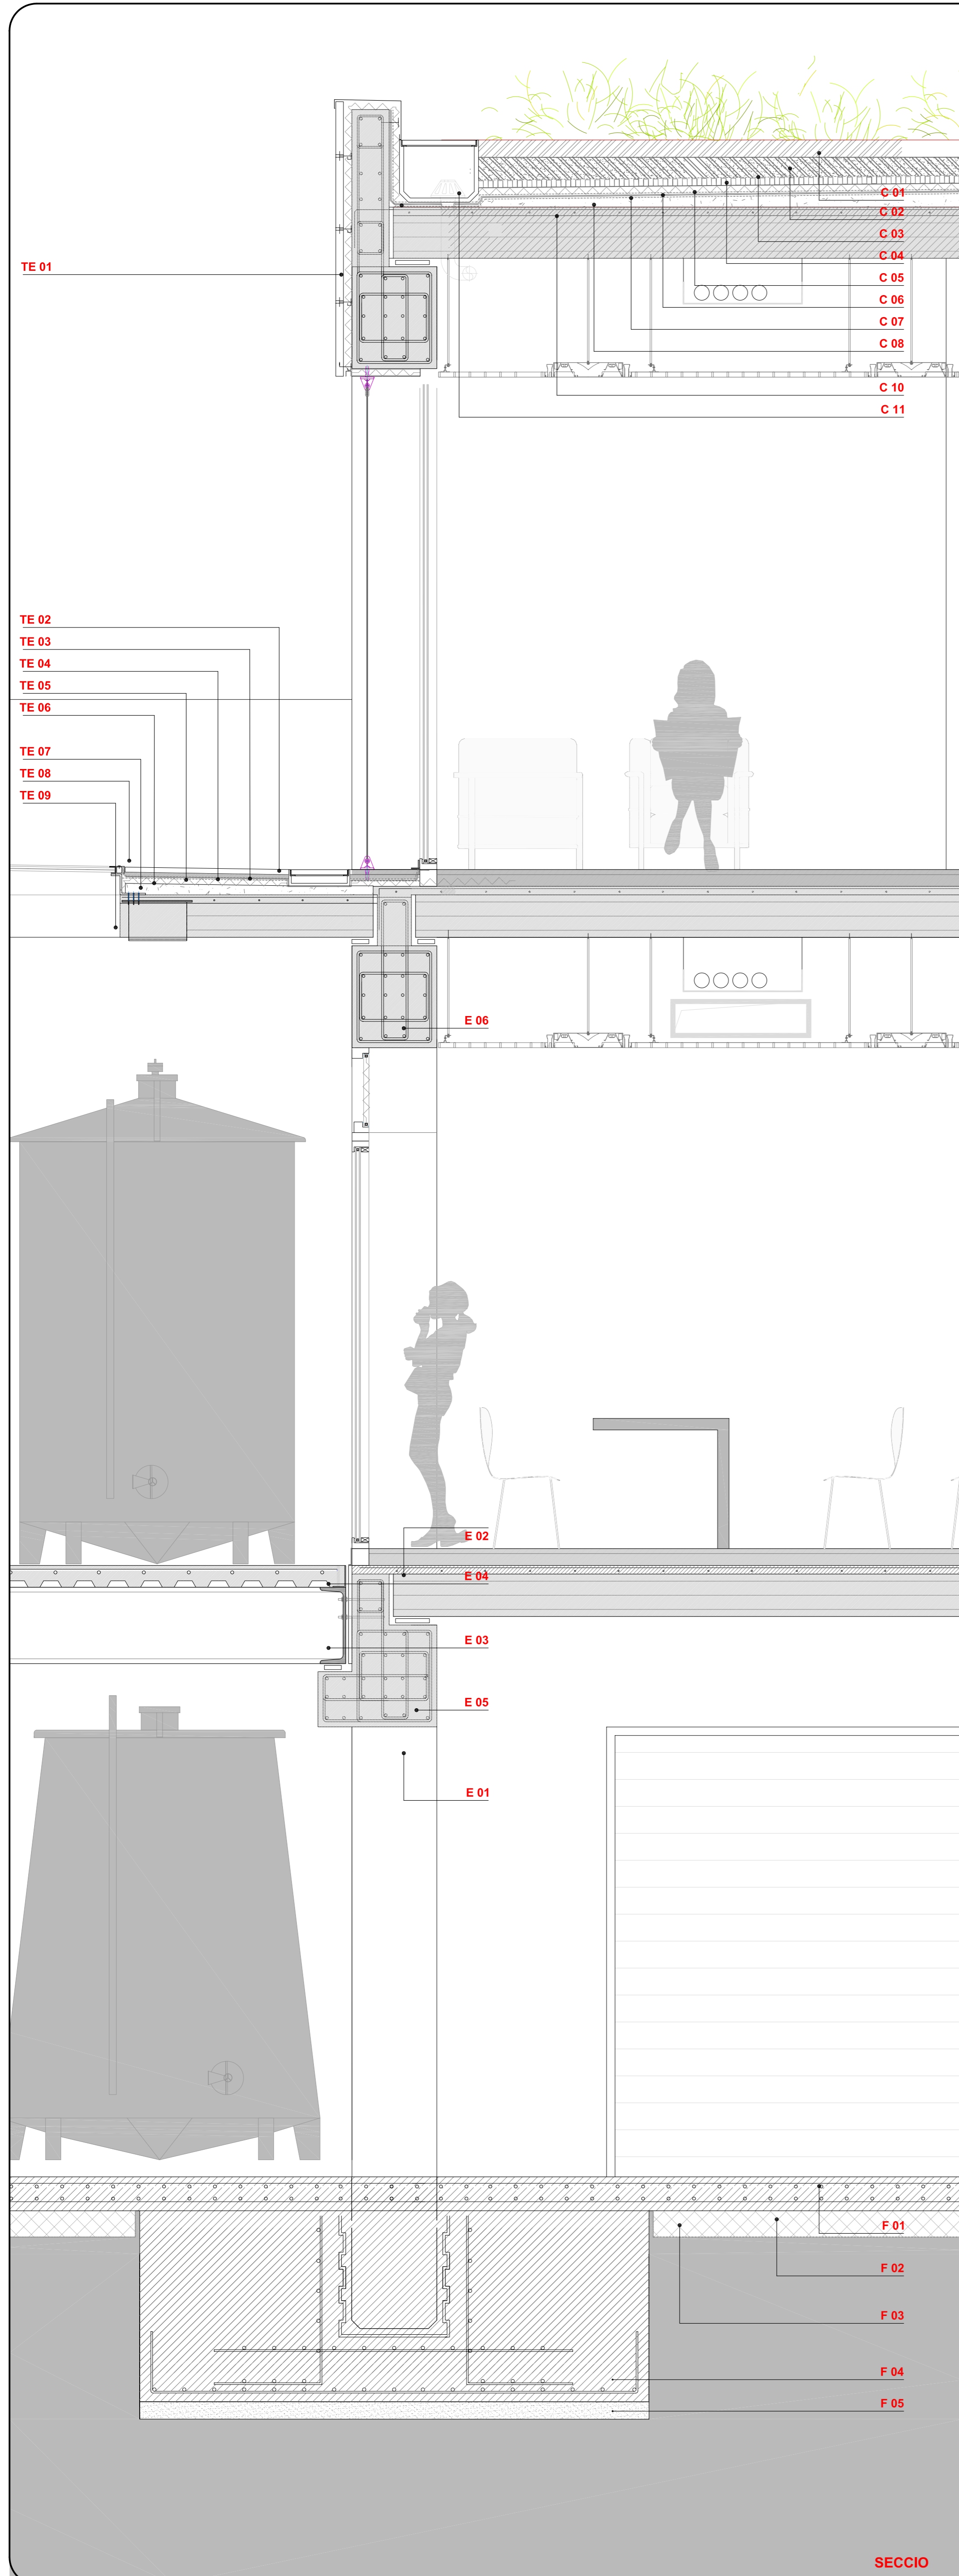

SECCIÓ

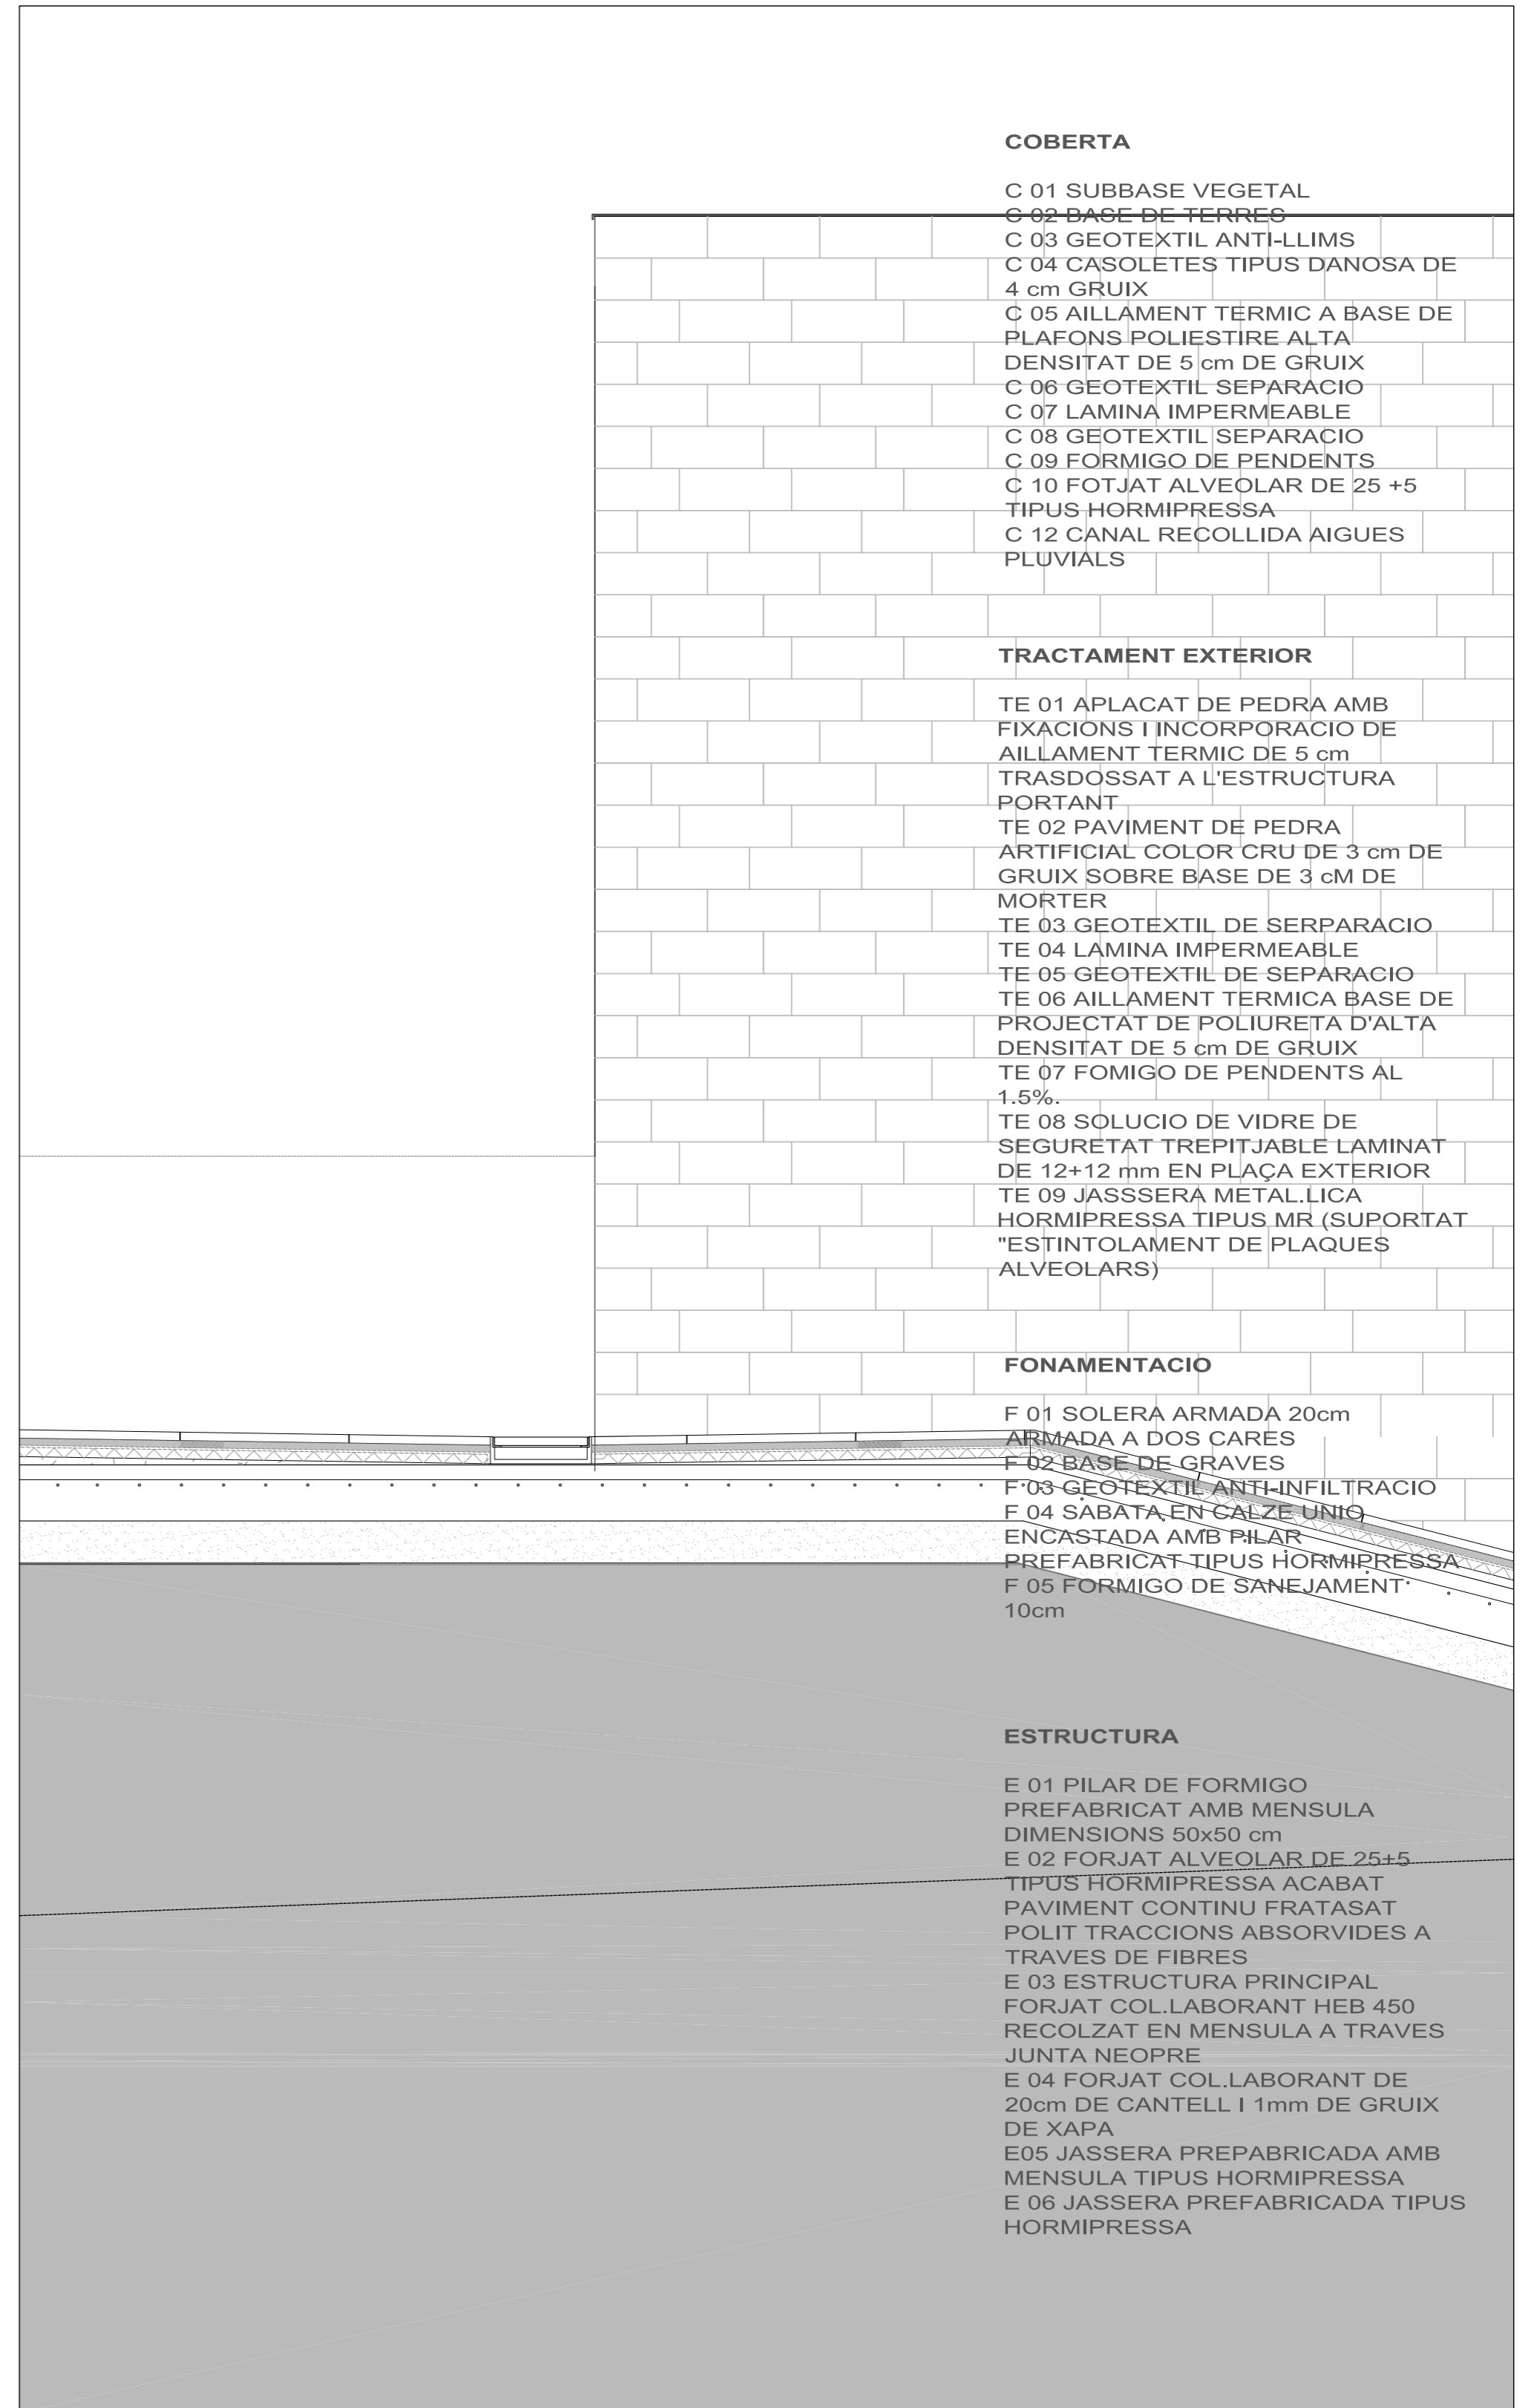

ALÇAT

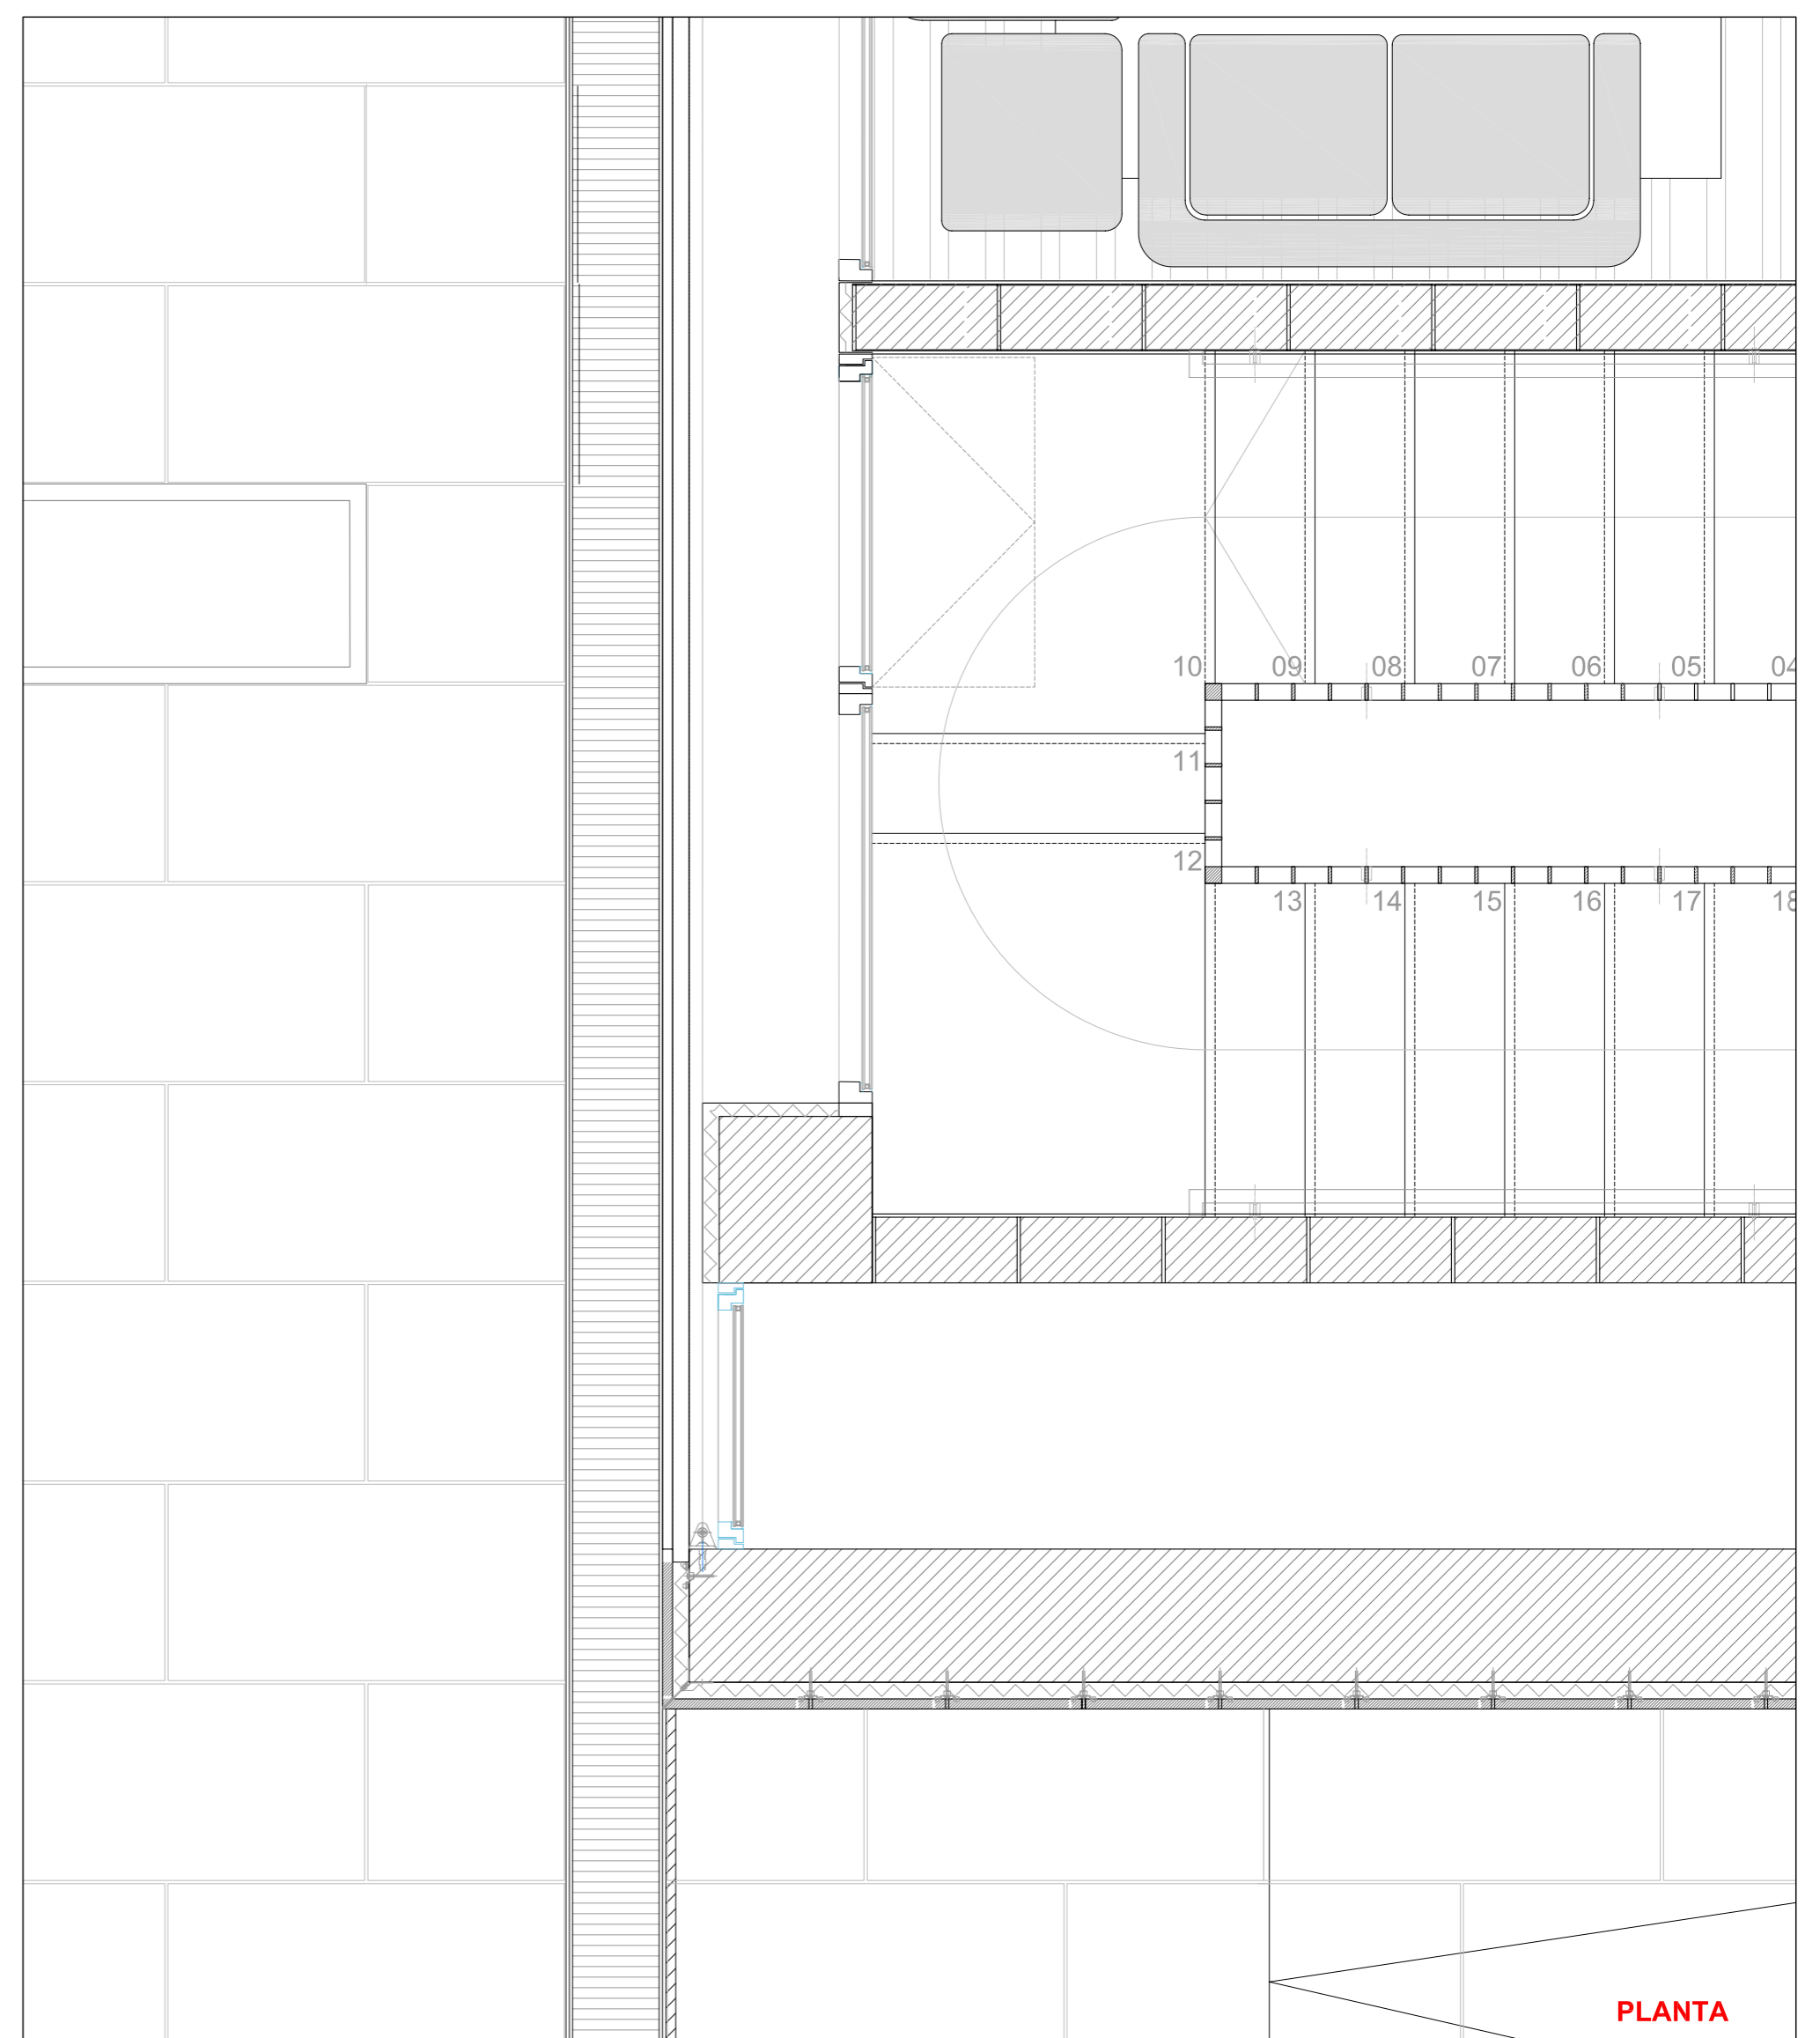

PLANTA