


sección s3

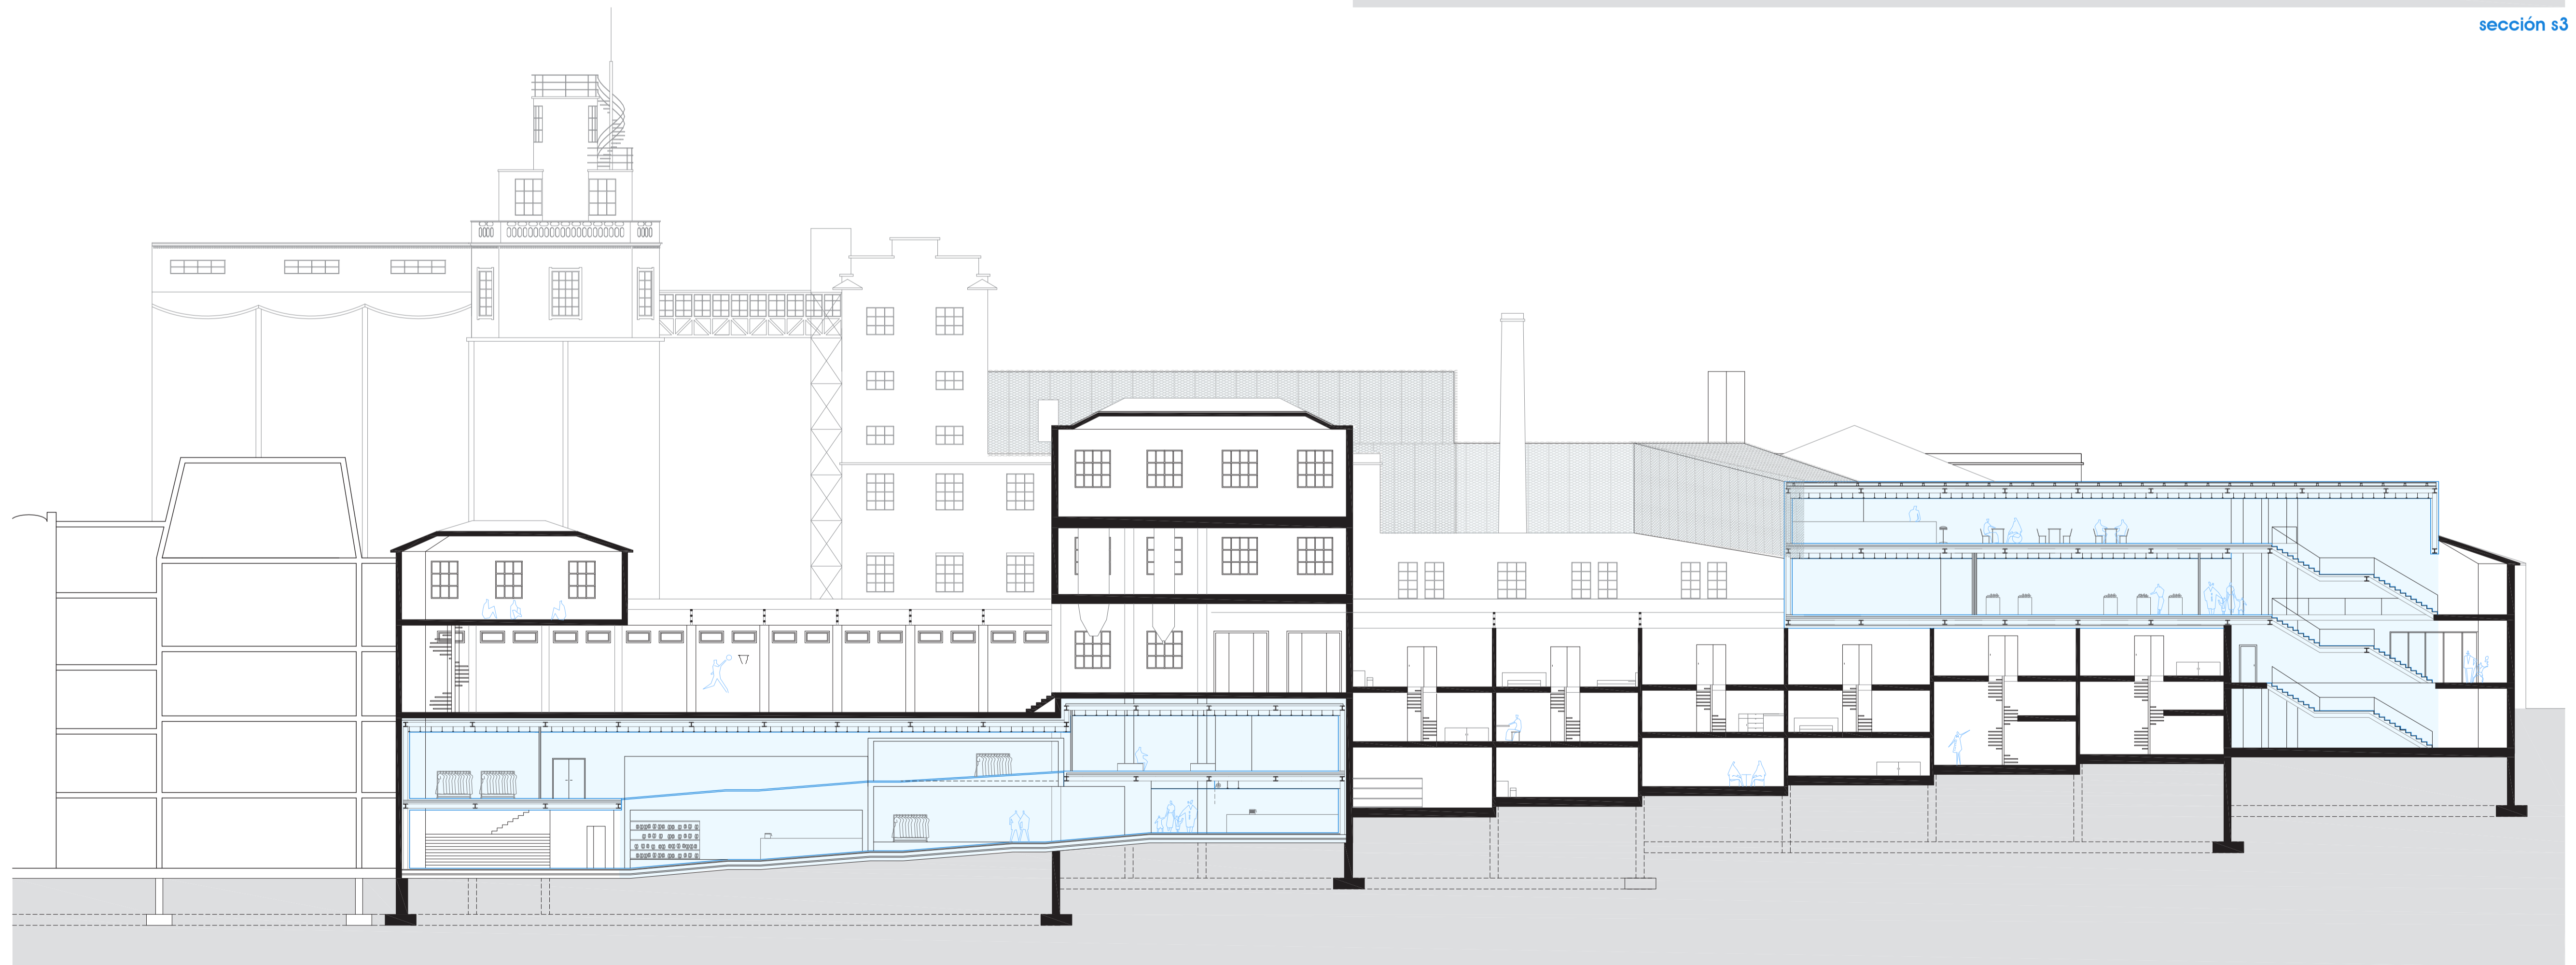

sección s4