




interior fabrica

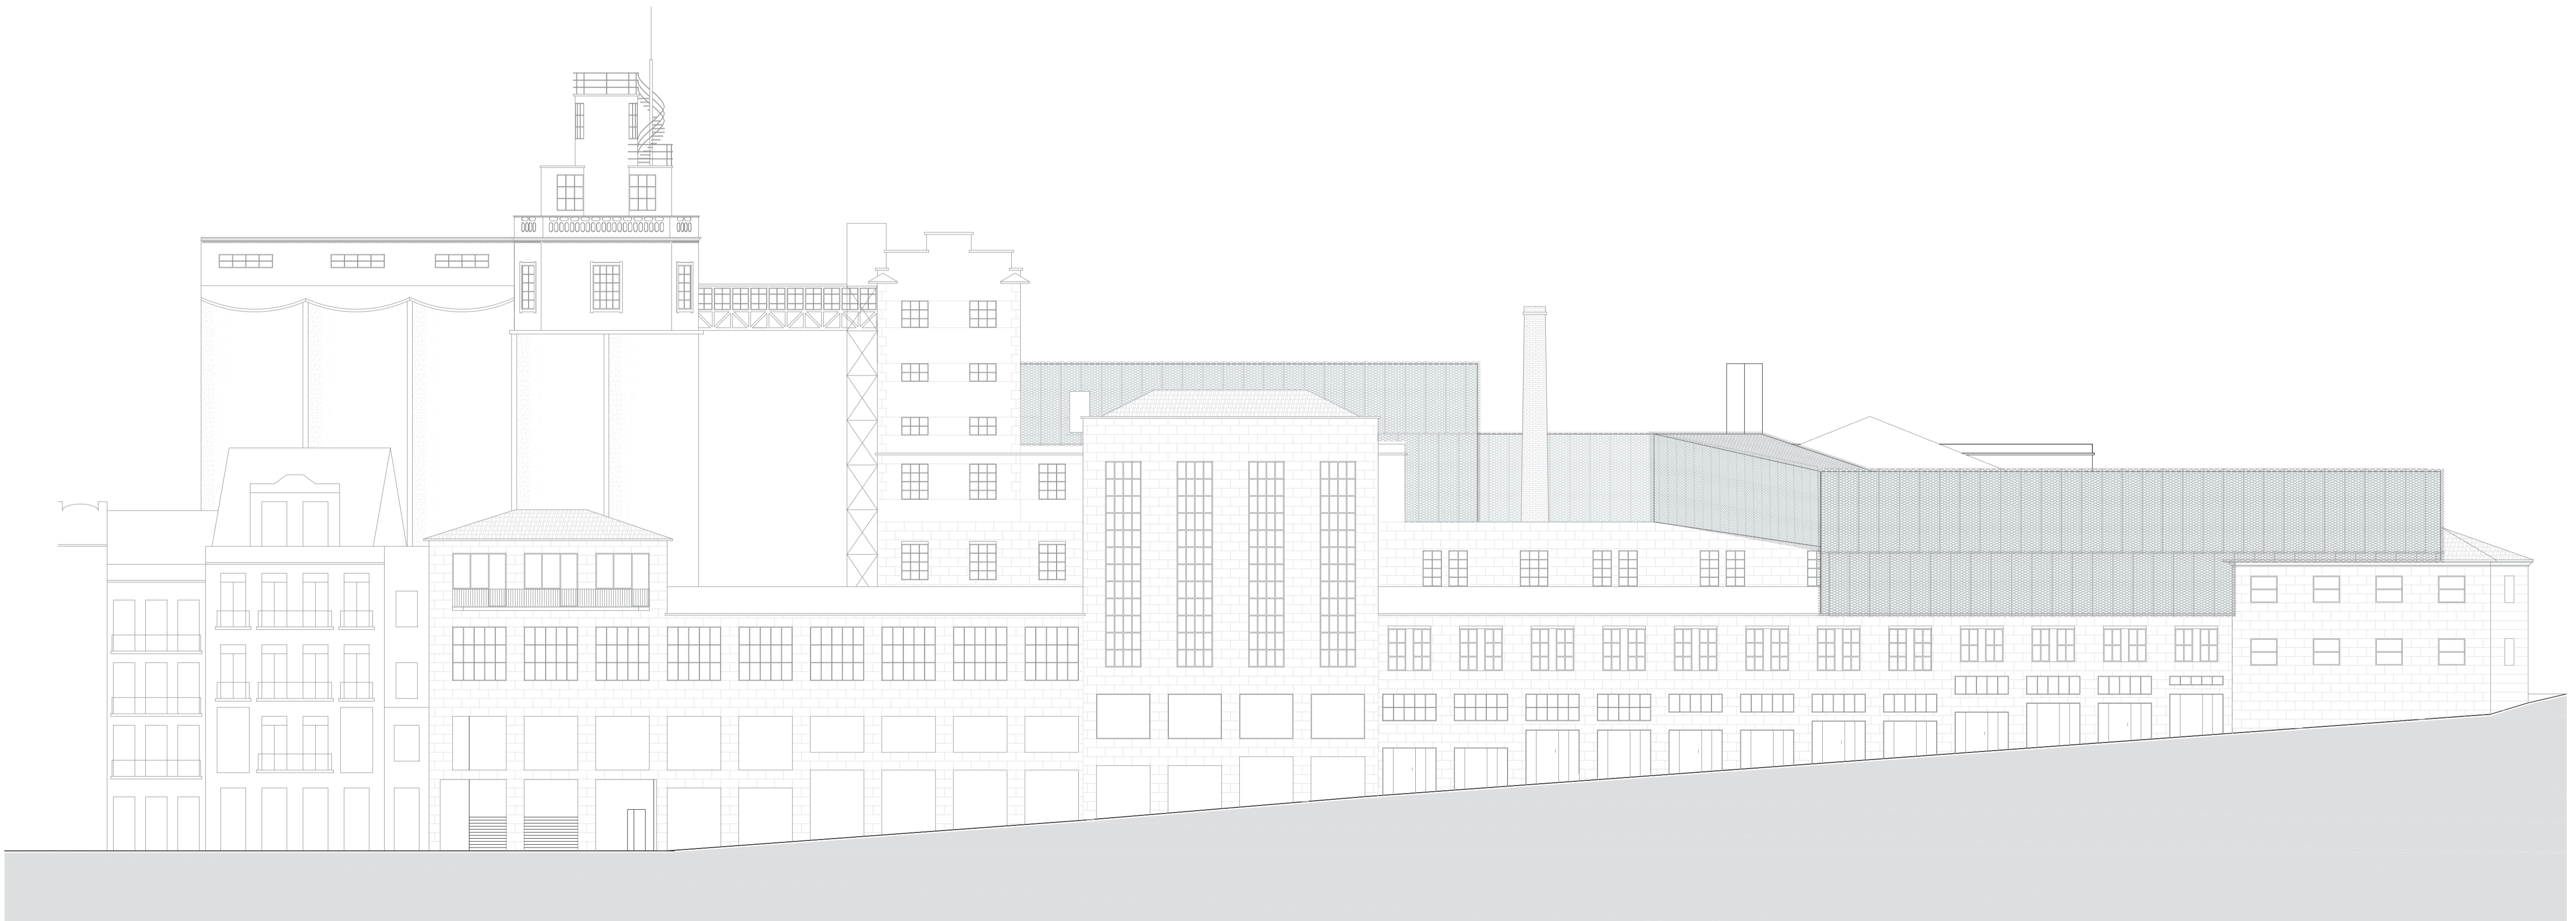

alzado oeste