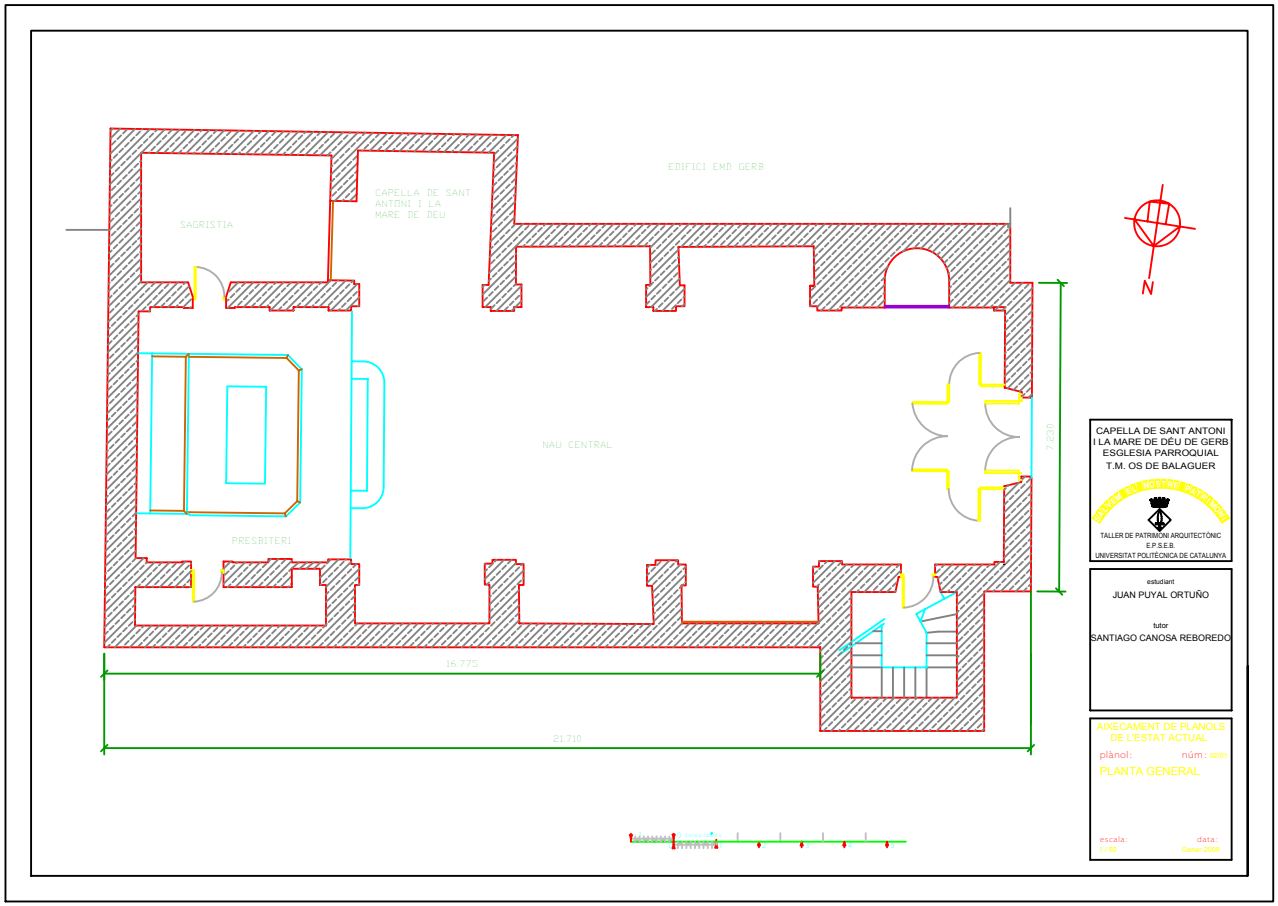
EDIFICI EMD GERB
CAPELLA DE SANT ANTONI I LA MARE DE DEU
SAGRISTIA
NAU CENTRAL
PRESBITERI
16.775
21.710
7.350
N
CAPELLA DE SANT ANTONI I LA MARE DE DÉU DE GERB
ESGLESIA PARROQUIAL
T.M. OS DE BALAGUER
TALLER DE PATRIMONI ARQUITECTÒNIC
E.P.S.E.B.
UNIVERSITAT POLITÈCNICA DE CATALUNYA
estudiant
JUAN PUYAL ORTUÑO
tutor
SANTIAGO CANOSA REBOREDO
AIXECAMENT DE PLANOLS DE L'ESTAT ACTUAL
plànol:
núm : 02/03
PLANTA GENERAL
escala:
data :
Gener 2009

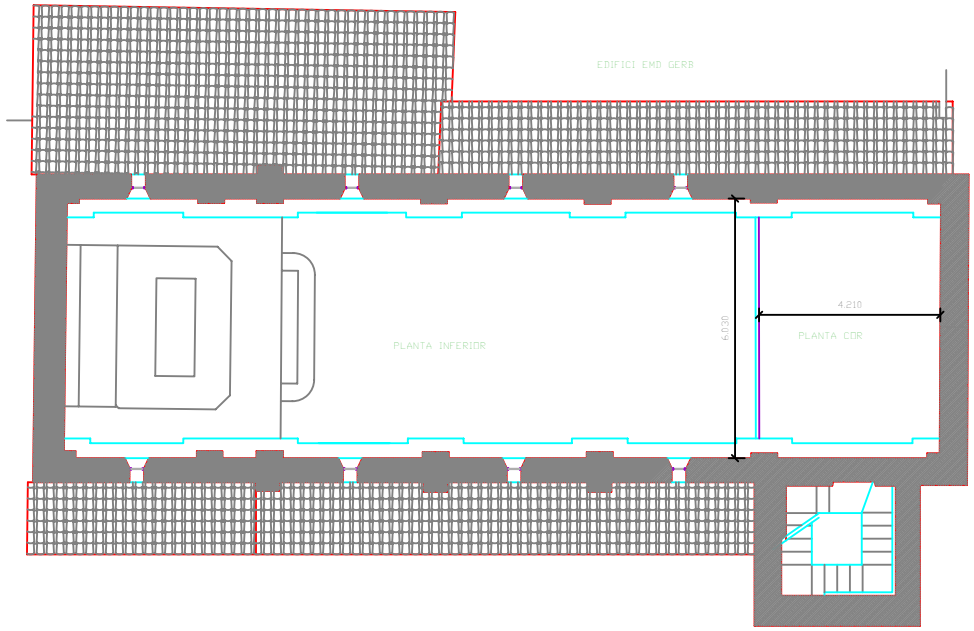

CAPELLA DE SANT ANTONI
I LA MARE DE DÉU DE GERB
ESGLESIA PARROQUIAL
T.M. OS DE BALAGUER

TALLER DE PATRIMONI ARQUITECTÒNIC
E.P.S.E.B.
UNIVERSITAT POLITÈCNICA DE CATALUNYA

estudiant
JUAN PUYAL ORTUÑO

tutor
SANTIAGO CANOSA REBOREDO

AIXECAMENT DE PLANOLS
DE L'ESTAT ACTUAL

plànol: PLANTA COR

núm: 0202

escala: 1:50

data: Gener 2009

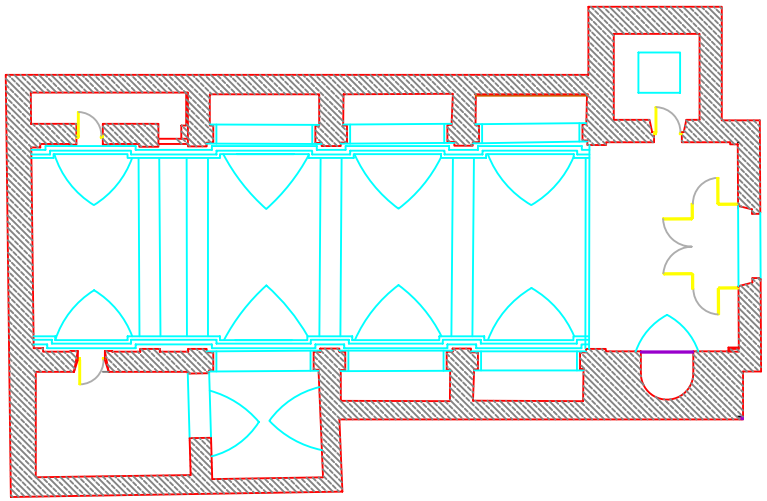

CAPELLA DE SANT ANTONI
I LA MARE DE DÉU DE GERB
ESGLESIA PARROQUIAL
T.M. OS DE BALAGUER

TALLER DE PATRIMONI ARQUITECTÒNIC
E.P.S.E.B.
UNIVERSITAT POLITÈCNICA DE CATALUNYA

estudiant
JUAN PUYAL ORTUÑO

tutor
SANTIAGO CANOSA REBOREDO

AIXECAMENT DE PLANOS
DE L'ESTAT ACTUAL

plànol: núm.: 02/05

PLANTA NAVIRAL

escala: 1:100

data: Gener 2009

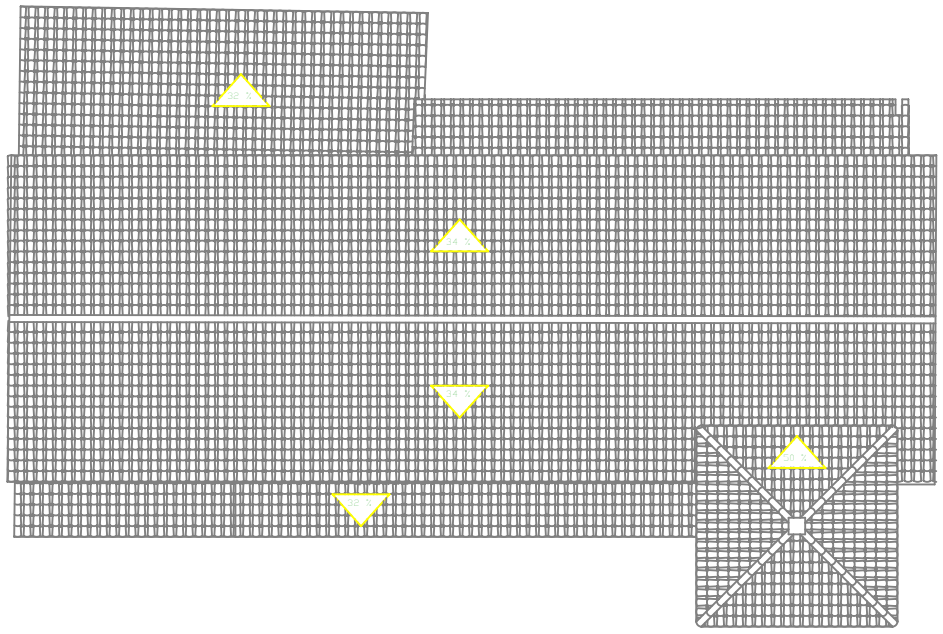

CAPELLA DE SANT ANTONI
I LA MARE DE DÉU DE GERB
ESGLESIA PARROQUIAL
T.M. OS DE BALAGUER

TALLER DE PATRIMONI ARQUITECTÒNIC
E.P.S.E.B.
UNIVERSITAT POLITÈCNICA DE CATALUNYA

estudiant
JUAN PUYAL ORTUÑO

tutor
SANTIAGO CANOSA REBOREDO

AIXECAMENT DE PLANOLS
DE L'ESTAT ACTUAL

plànol: núm : 02/04

PLANTA COBERTA

escala: 1 / 50

data : Gener 2009

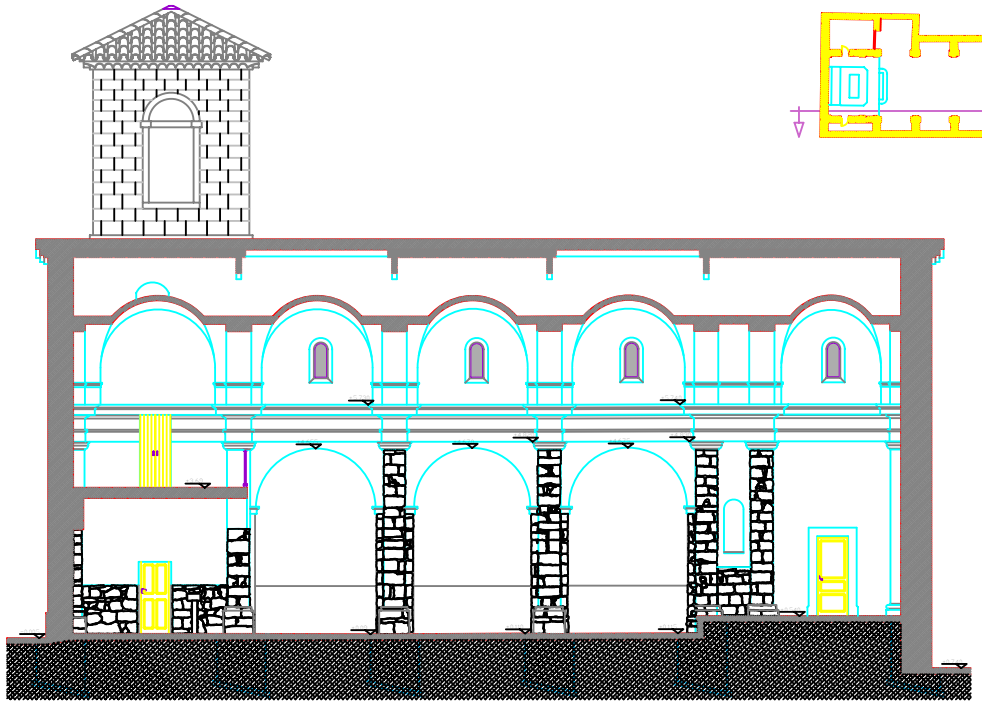

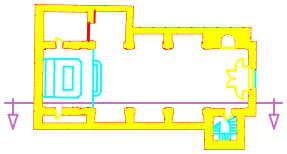

CAPELLA DE SANT ANTONI
I LA MARE DE DÉU DE GERB
ESGLESIA PARROQUIAL
T.M. OS DE BALAGUER

TALLER DE PATRIMONI ARQUITECTÒNIC
E.P.S.E.B.
UNIVERSITAT POLITÈCNICA DE CATALUNYA

estudiant
JUAN PUYAL ORTUÑO

tutor
SANTIAGO CANOSA REBOREDO

AIXECAMENT DE PLANOLS DE L'ESTAT ACTUAL

plànol: núm: 03/05

SECCIO LONGITUDINAL ESQUERRA 1

escala: 1 / 50

data: Gener 2009

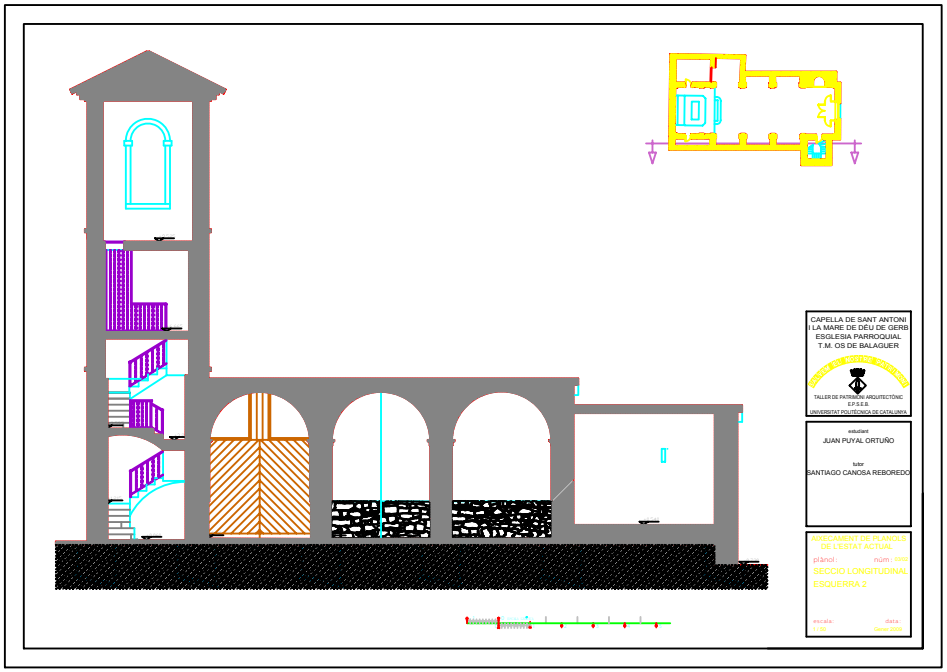
CAPELLA DE SANT ANTONI
I LA MARE DE DÉU DE GERB
ESGLESIA PARROQUIAL
T.M. OS DE BALAGUER
TALLER DE PATRIMONI ARQUITECTÒNIC
E.P.S.E.B.
UNIVERSITAT POLITÈCNICA DE CATALUNYA
estudiant
JUAN PUYAL ORTUÑO
tutor
SANTIAGO CANOSA REBOREDO
DE L'ESTAT ACTUAL
plànol:
núm:
SECCIO LONGITUDINAL
ESQUERRA 2
escala:
1 / 50
data:
Gener 2008

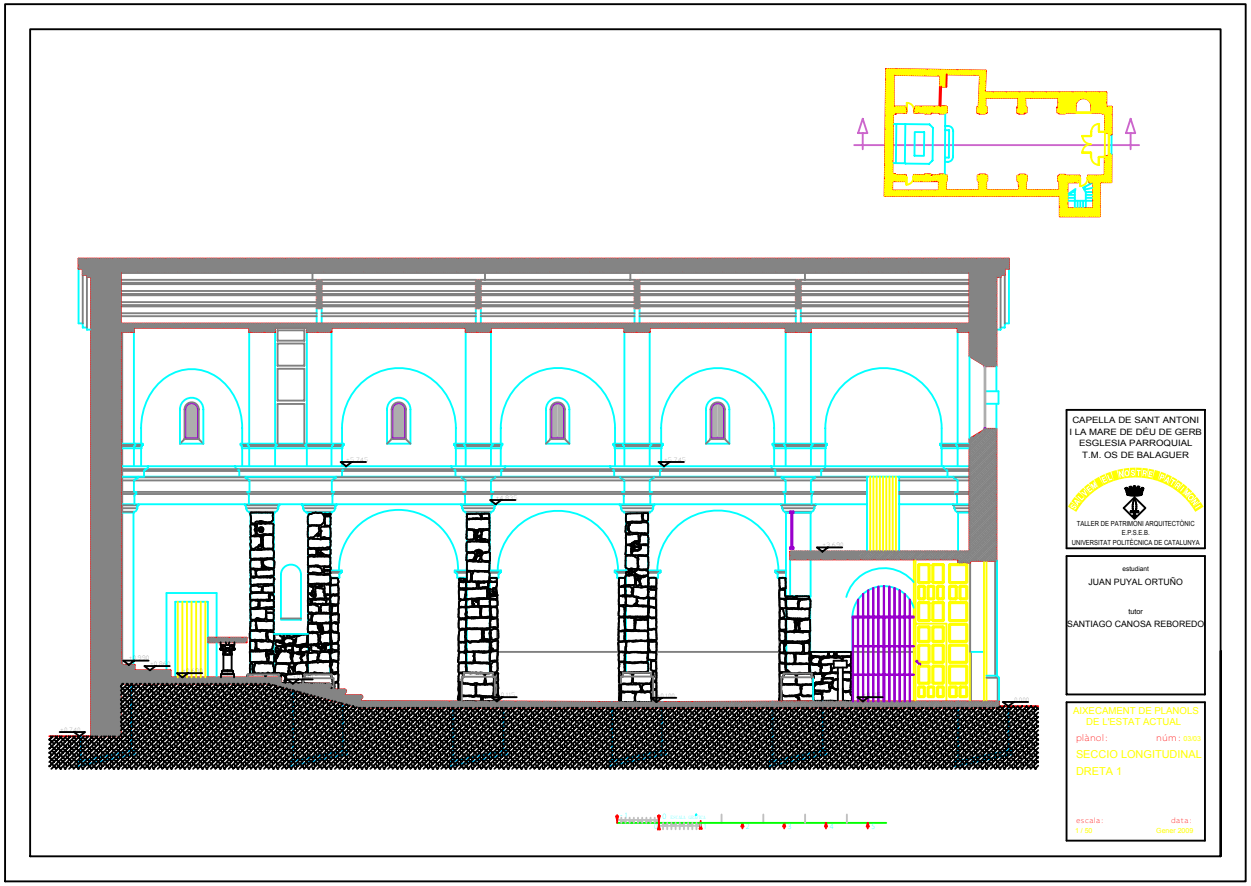

CAPELLA DE SANT ANTONI
I LA MARE DE DÉU DE GERB
ESGLÉSIA PARROQUIAL
T.M. OS DE BALAGUER

TALLER DE PATRIMONI ARQUITECTÒNIC
E.P.S.E.B.
UNIVERSITAT POLITÈCNICA DE CATALUNYA

estudiant
JUAN PUYAL ORTUÑO

tutor
SANTIAGO CANOSA REBOREDO

AIXECAMENT DE PLANOLS
DE L'ESTAT ACTUAL

plànol: núm: 03/07

SECCIO LONGITUDINAL
DRETA 1

escala: 1 / 50

data: Gener 2009

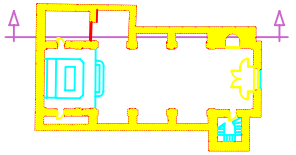

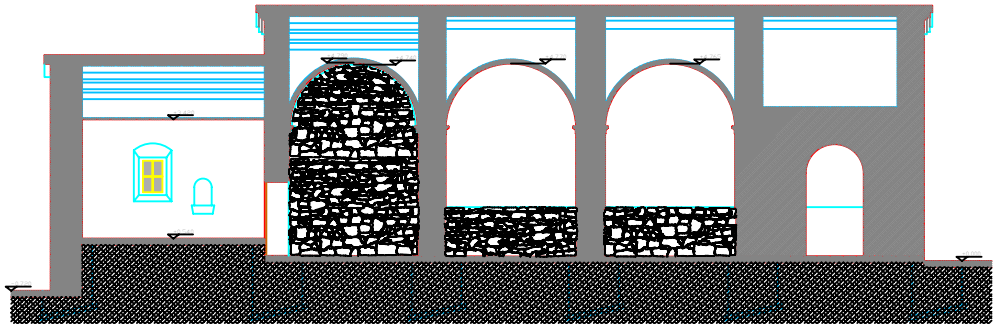

CAPELLA DE SANT ANTONI
I LA MARE DE DÉU DE GERB
ESGLESIA PARROQUIAL
T.M. OS DE BALAGUER

TALLER DE PATRIMONI ARQUITECTÒNIC
E.P.S.E.B.
UNIVERSITAT POLITÈCNICA DE CATALUNYA

estudiant
JUAN PUYAL ORTUÑO

tutor
SANTIAGO CANOSA REBOREDO

AIXECAMENT DE PLANOLS
DE L'ESTAT ACTUAL

plànol: núm: 03/04

SECCIO LONGITUDINAL
DRETA 2

escala: 1 / 50

data: Gener 2009

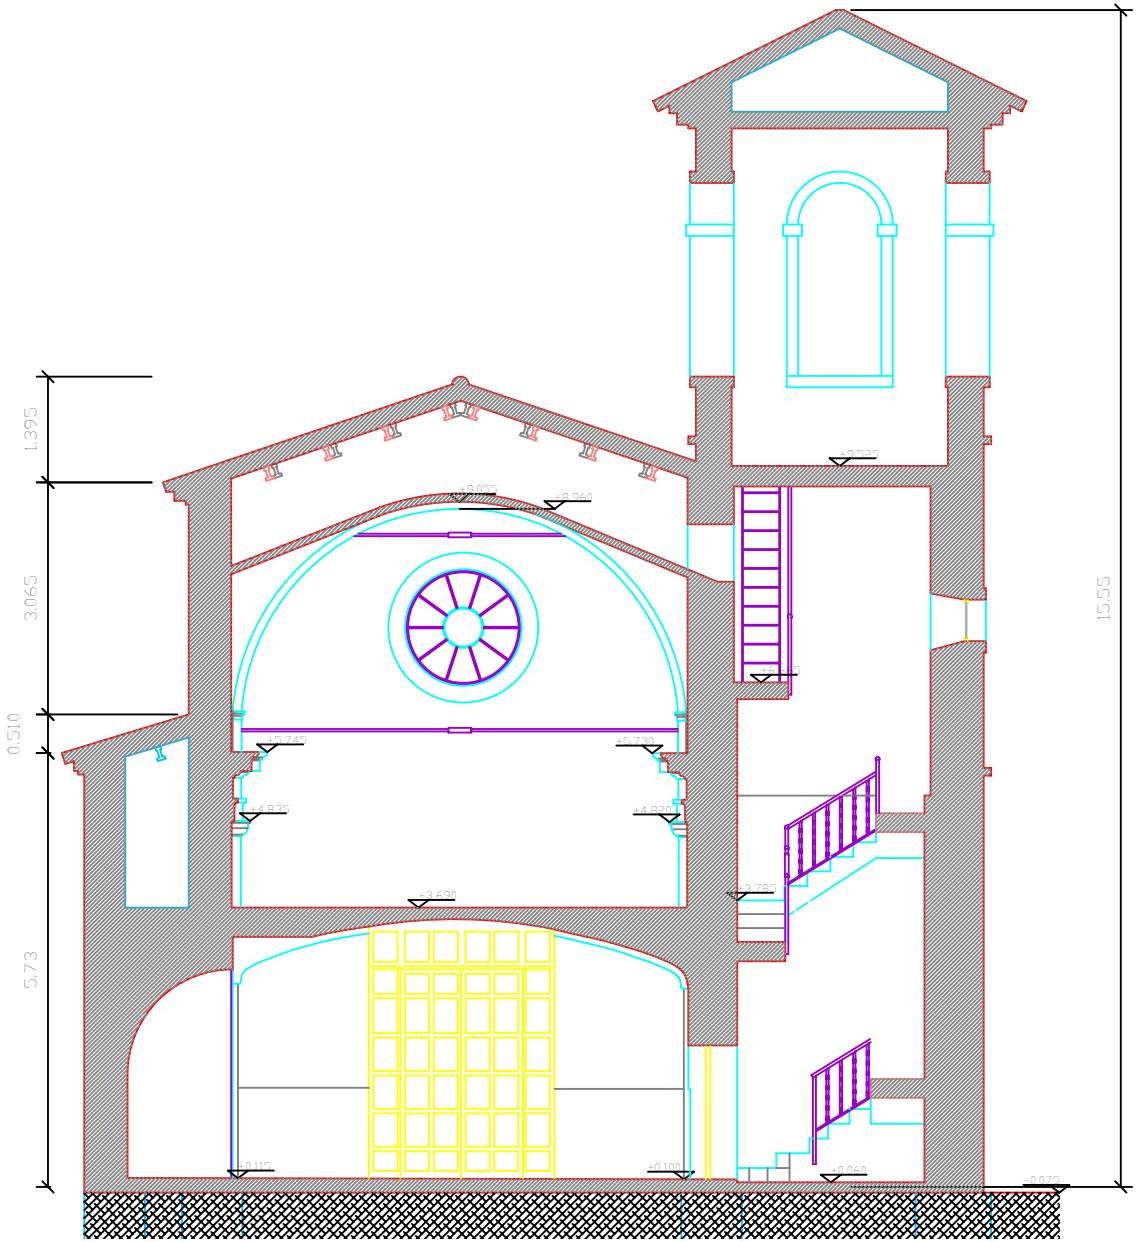

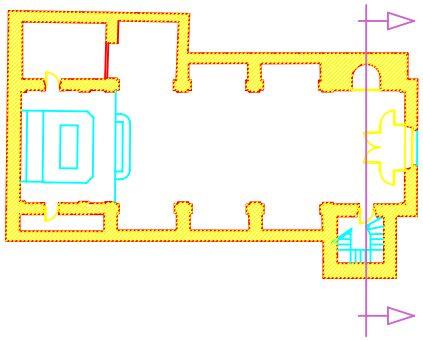

CAPELLA DE SANT ANTONI
I LA MARE DE DÉU DE GERB
ESGLESIA PARROQUIAL
T.M. OS DE BALAGUER

SALVEM EL NOSTRE PATRIMONI

TALLER DE PATRIMONI ARQUITECTÒNIC
E.P.S.E.B.
UNIVERSITAT POLITÈCNICA DE CATALUNYA

estudiant
JUAN PUYAL ORTUÑO

tutor
SANTIAGO CANOSA REBOREDO

AIXECAMENT DE PLANOLS
DE L'ESTAT ACTUAL

plànol: núm: 04/01

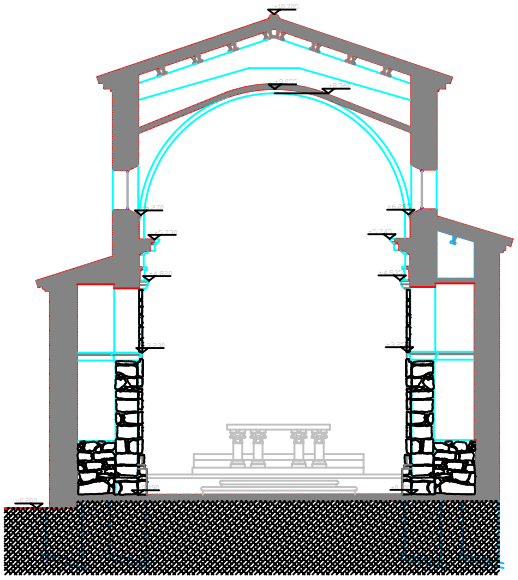

SECCIO TRANSVERSAL 2

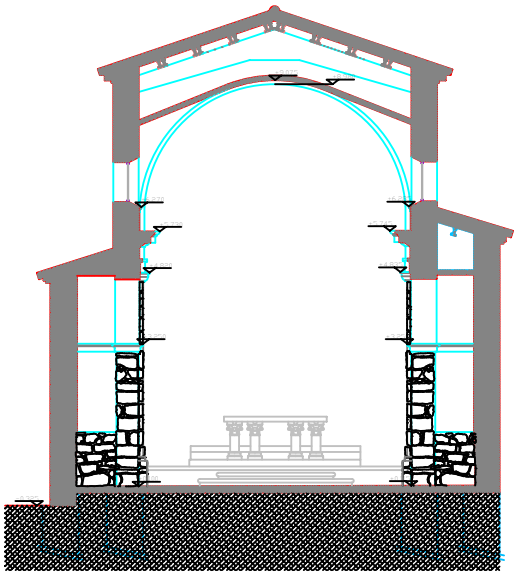

SECCIO TRANSVERSAL 2

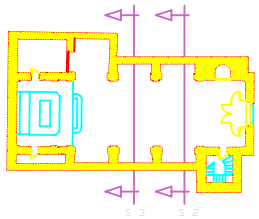

CAPELLA DE SANT ANTONI
I LA MARE DE DÉU DE GERB
ESGLESIA PARROQUIAL
T.M. OS DE BALAGUER

TALLER DE PATRIMONI ARQUITECTÒNIC
E.P.S.E.B.
UNIVERSITAT POLITÈCNICA DE CATALUNYA

estudiant
JUAN PUYAL ORTUÑO

tutor
SANTIAGO CANOSA REBOREDO

AIXECAMENT DE PLANOLS
DE L'ESTAT ACTUAL

plànol: núm.: 04/02

SECCIONS
TRANSVERSALS 2 I 3

escala: 1 / 50

data: Gener 2009

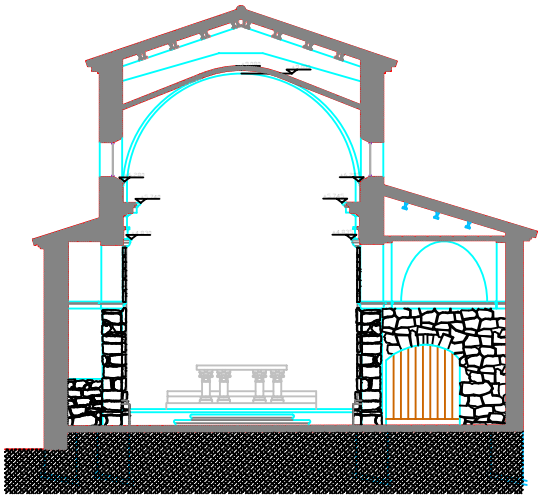

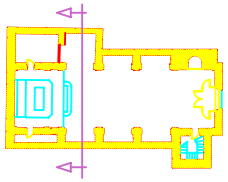

CAPELLA DE SANT ANTONI
I LA MARE DE DÉU DE GERB
ESGLESIA PARROQUIAL
T.M. OS DE BALAGUER

TALLER DE PATRIMONI ARQUITECTÒNIC
E.P.S.E.B.
UNIVERSITAT POLITÈCNICA DE CATALUNYA

estudiant
JUAN PUYAL ORTUÑO

tutor
SANTIAGO CANOSA REBOREDO

AIXECAMENT DE PLANOLS
DE L'ESTAT ACTUAL

plànol: núm.: 04/05
SECCIO
TRANSVERSAL 4

escala: data:
1:100 Gener 2008

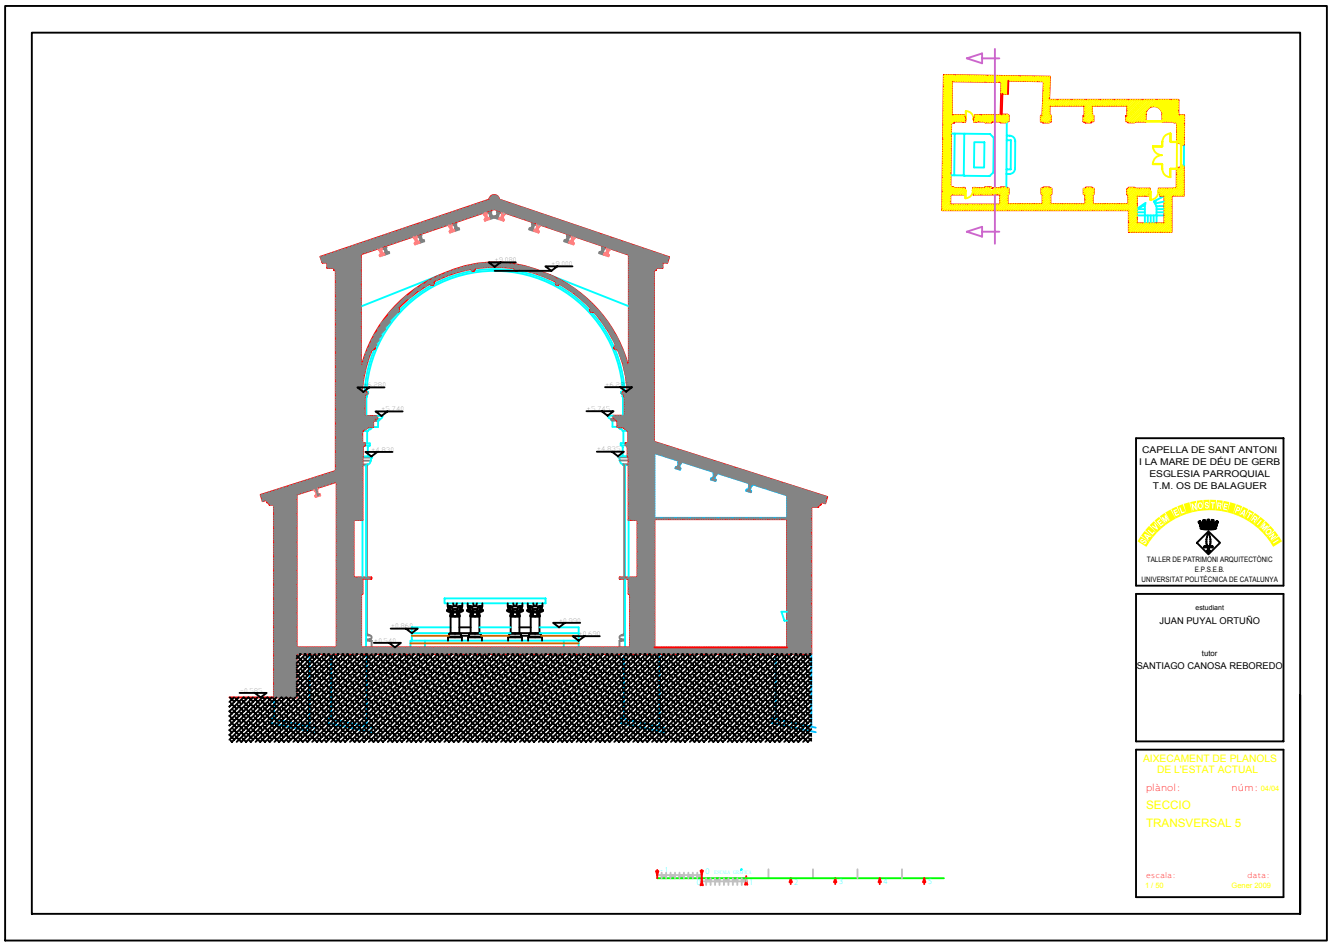

CAPELLA DE SANT ANTONI
I LA MARE DE DÉU DE GERB
ESGLESIA PARROQUIAL
T.M. OS DE BALAGUER

TALLER DE PATRIMONI ARQUITECTÒNIC
E.P.S.E.B.
UNIVERSITAT POLITÈCNICA DE CATALUNYA

estudiant
JUAN PUYAL ORTUÑO

tutor
SANTIAGO CANOSA REBOREDO

AIXECAMENT DE PLANOLS
DE L'ESTAT ACTUAL

plànol: núm: 04/04

SECCIO
TRANSVERSAL 5

escala: 1 / 50

data: Gener 2009

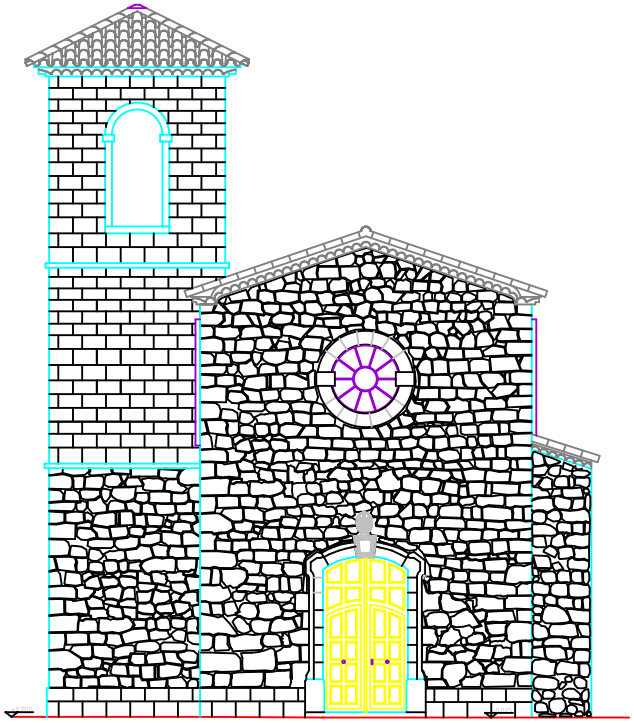

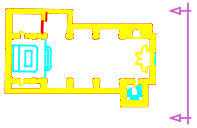

CAPELLA DE SANT ANTONI
I LA MARE DE DÉU DE GERB
ESGLESIA PARROQUIAL
T.M. OS DE BALAGUER

TALLER DE PATRIMONI ARQUITECTÒNIC
E.P.S.E.B.
UNIVERSITAT POLITÈCNICA DE CATALUNYA

estudiant
JUAN PUYAL ORTUÑO

tutor
SANTIAGO CANOSA REBOREDO

AIXECAMENT DE PLANOLS
DE L'ESTAT ACTUAL

plànol: FAÇANA OEST

núm: 09/01

escala: 1 / 50

data: Gener 2009

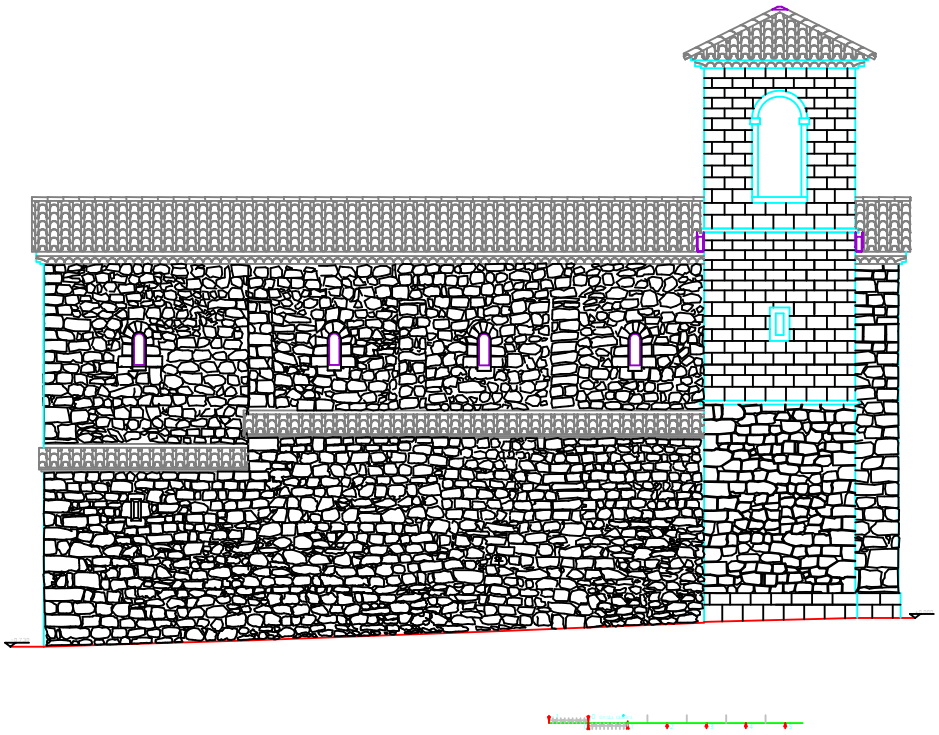

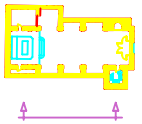

CAPELLA DE SANT ANTONI
I LA MARE DE DÉU DE GERB
ESGLESIA PARROQUIAL
T.M. OS DE BALAGUER

EXP. VEM. EL MOSTRE PATRIMONI

TALLER DE PATRIMONI ARQUITECTÒNIC
E.P.S.E.B.
UNIVERSITAT POLITÈCNICA DE CATALUNYA

estudiant
JUAN PUYAL ORTUÑO

tutor
SANTIAGO CANOSA REBOREDO

AIXECAMENT DE PLANOLS
DE L'ESTAT ACTUAL

plànol: núm: 05/05

FAÇANA NORD

escala: 1 / 50

data: Gener 2009

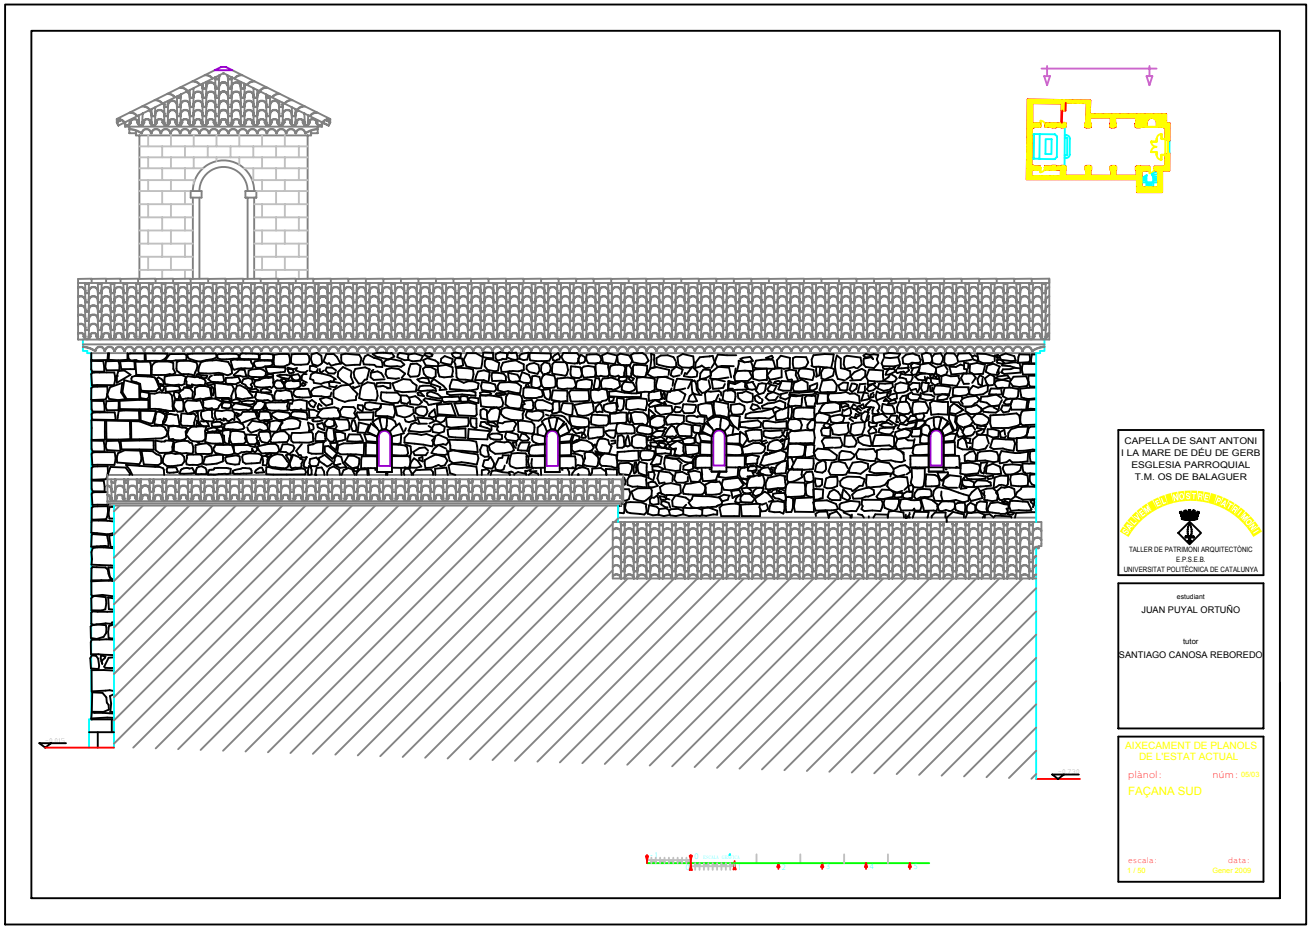

CAPELLA DE SANT ANTONI
I LA MARE DE DÉU DE GERB
ESGLESIA PARROQUIAL
T.M. OS DE BALAGUER

TALLER DE PATRIMONI ARQUITECTÒNIC
E.P.S.E.B.
UNIVERSITAT POLITÈCNICA DE CATALUNYA

estudiant
JUAN PUYAL ORTUÑO

tutor
SANTIAGO CANOSA REBOREDO

AIXECAMENT DE PLANOLS
DE L'ESTAT ACTUAL

plànol: núm: 05/07

FAÇANA SUD

escala: 1 / 50

data: Gener 2009

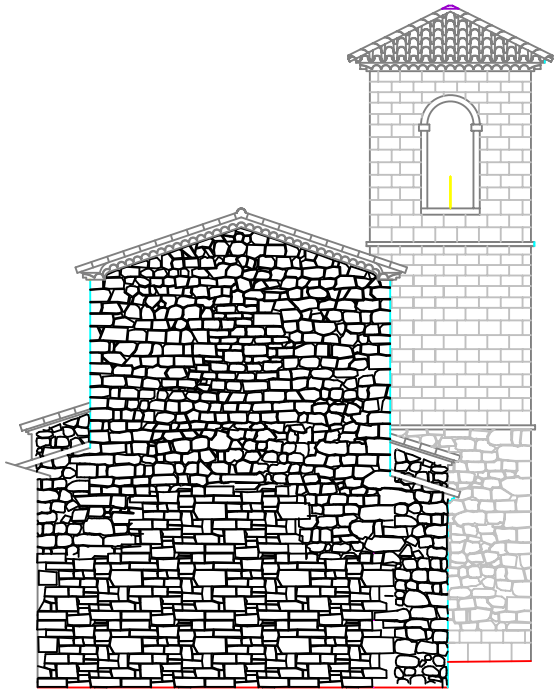

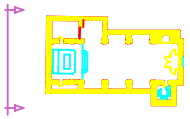

CAPELLA DE SANT ANTONI
I LA MARE DE DÉU DE GERB
ESGLESIA PARROQUIAL
T.M. OS DE BALAGUER

TALLER DE PATRIMONI ARQUITECTÒNIC
E.P.S.E.B.
UNIVERSITAT POLITÈCNICA DE CATALUNYA

estudiant
JUAN PUYAL ORTUÑO

tutor
SANTIAGO CANOSA REBOREDO

AIXECAMENT DE PLANOLS
DE L'ESTAT ACTUAL

plànol: núm: 05/06

FAÇANA EST

escala: 1 / 50

data: Gener 2009

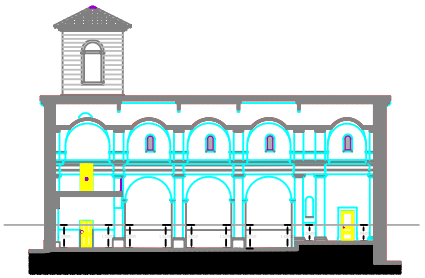

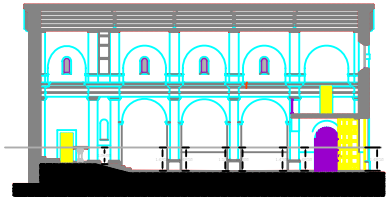

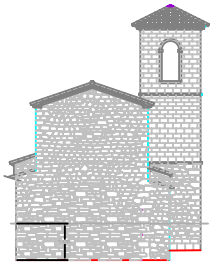

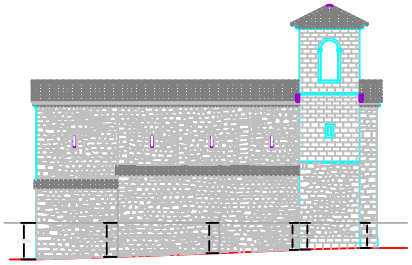

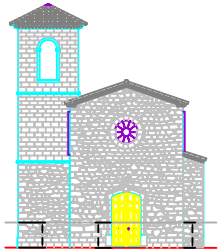

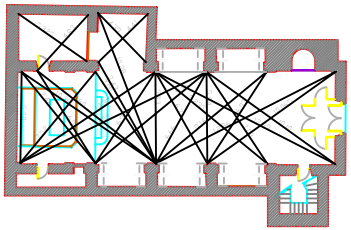

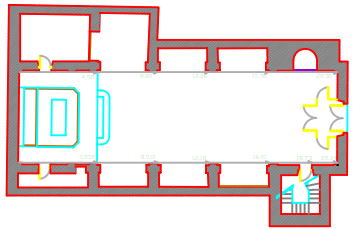

CAPELLA DE SANT ANTONI
I LA MARE DE DÉU DE GERB
ESGLESIA PARROQUIAL
T.M. OS DE BALAGUER

TALLER DE PATRIMONI ARQUITECTÒNIC
E.P.S.E.B.
UNIVERSITAT POLITÈCNICA DE CATALUNYA

estudiant
JUAN PUYAL ORTUÑO

tutors
SANTIAGO CANOSA REBOREDO

AIXECAMENT DE PLANOLS DE L'ESTAT ACTUAL

plànol: núm: 07/01

AIXECAMENT

escala: 1 / 100

data: Gener 2009

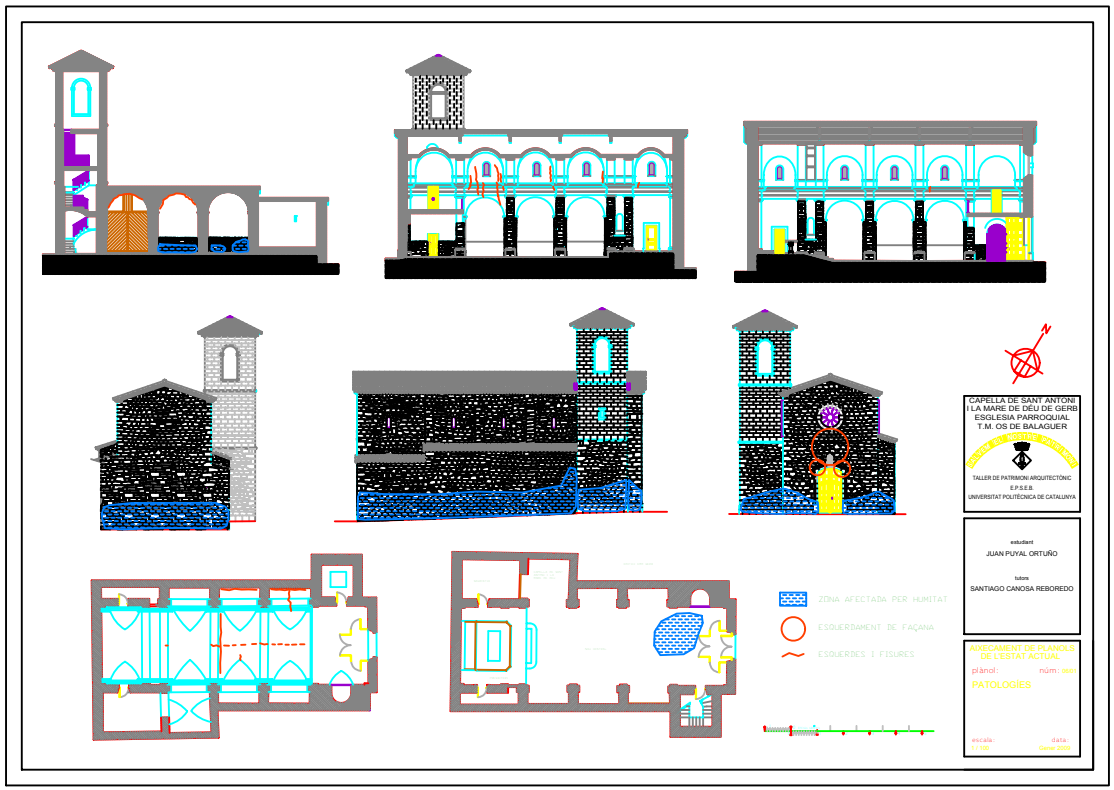
N
CAPELLA DE SANT ANTONI
I LA MARE DE DÉU DE GERB
ESGLESIA PARROQUIAL
T.M. OS DE BALAGUER
CAPELLA DE MONTSIÓ PATRIMONI
TALLER DE PATRIMONI ARQUITECTÒNIC
E.P.S.E.B.
UNIVERSITAT POLITÈCNICA DE CATALUNYA
estudiant
JUAN PUYAL ORTUÑO
tutors
SANTIAGO CANOSA REBOREDO
ZONA AFECTADA PER HUMITAT
ESQUERDAMENT DE FAÇANA
ESQUERDES I FISURES
AIXECAMENT DE PLÀNOLS
DE L'ESTAT ACTUAL
plànol:
núm: 0601
PATOLOGÍES
escala:
1:100
data:
Gerd-2005