



_secció DD'

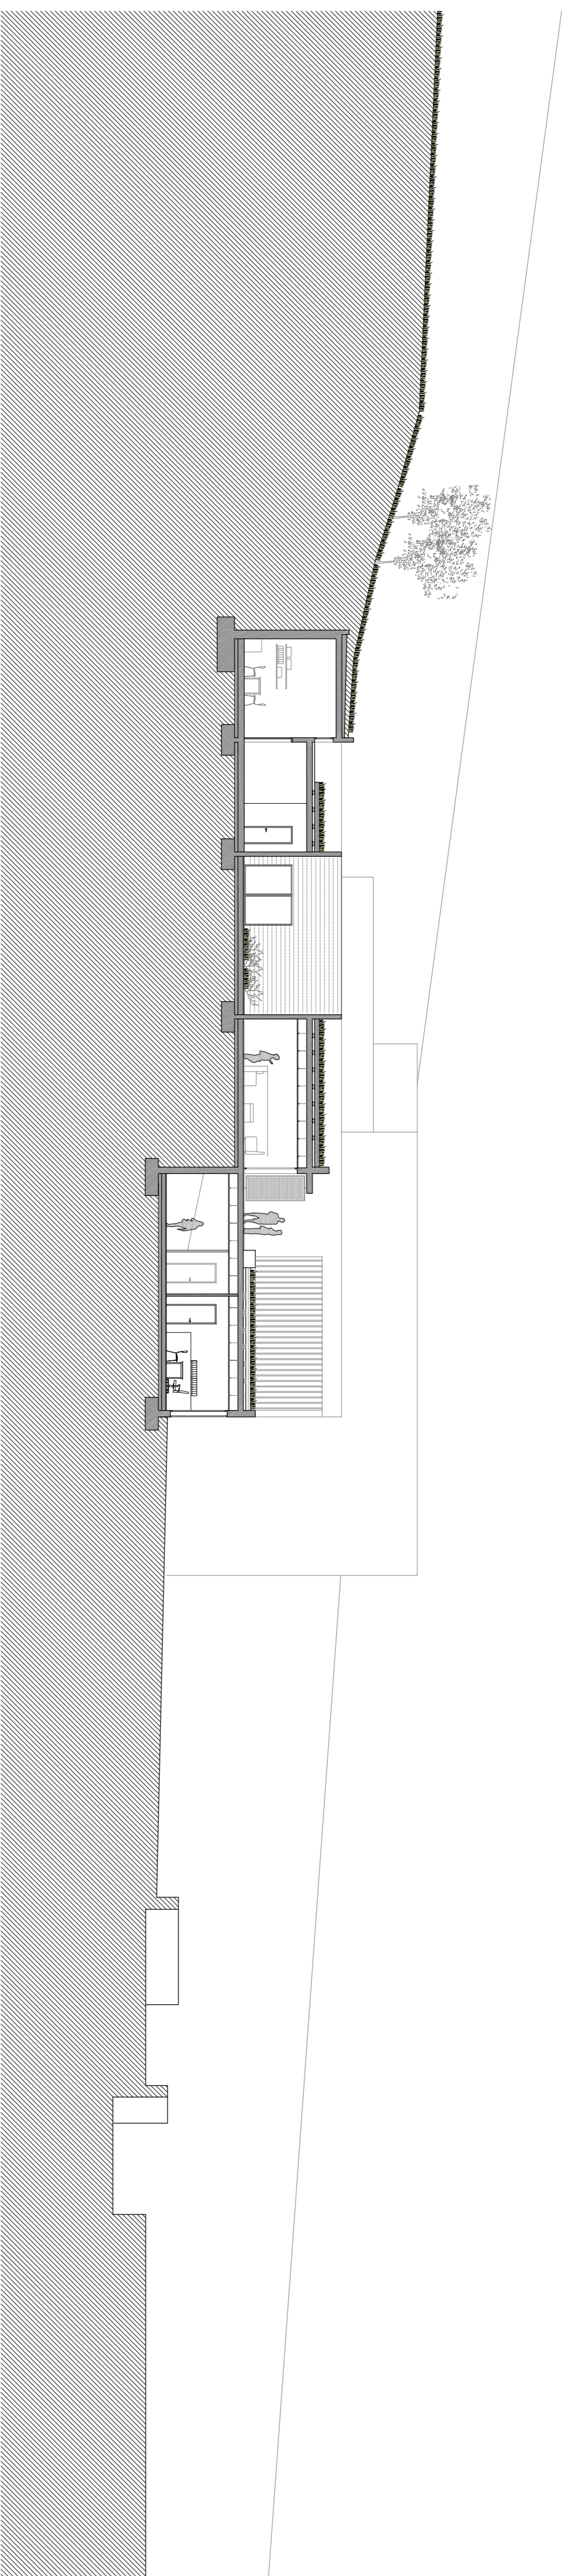

_secció EE'

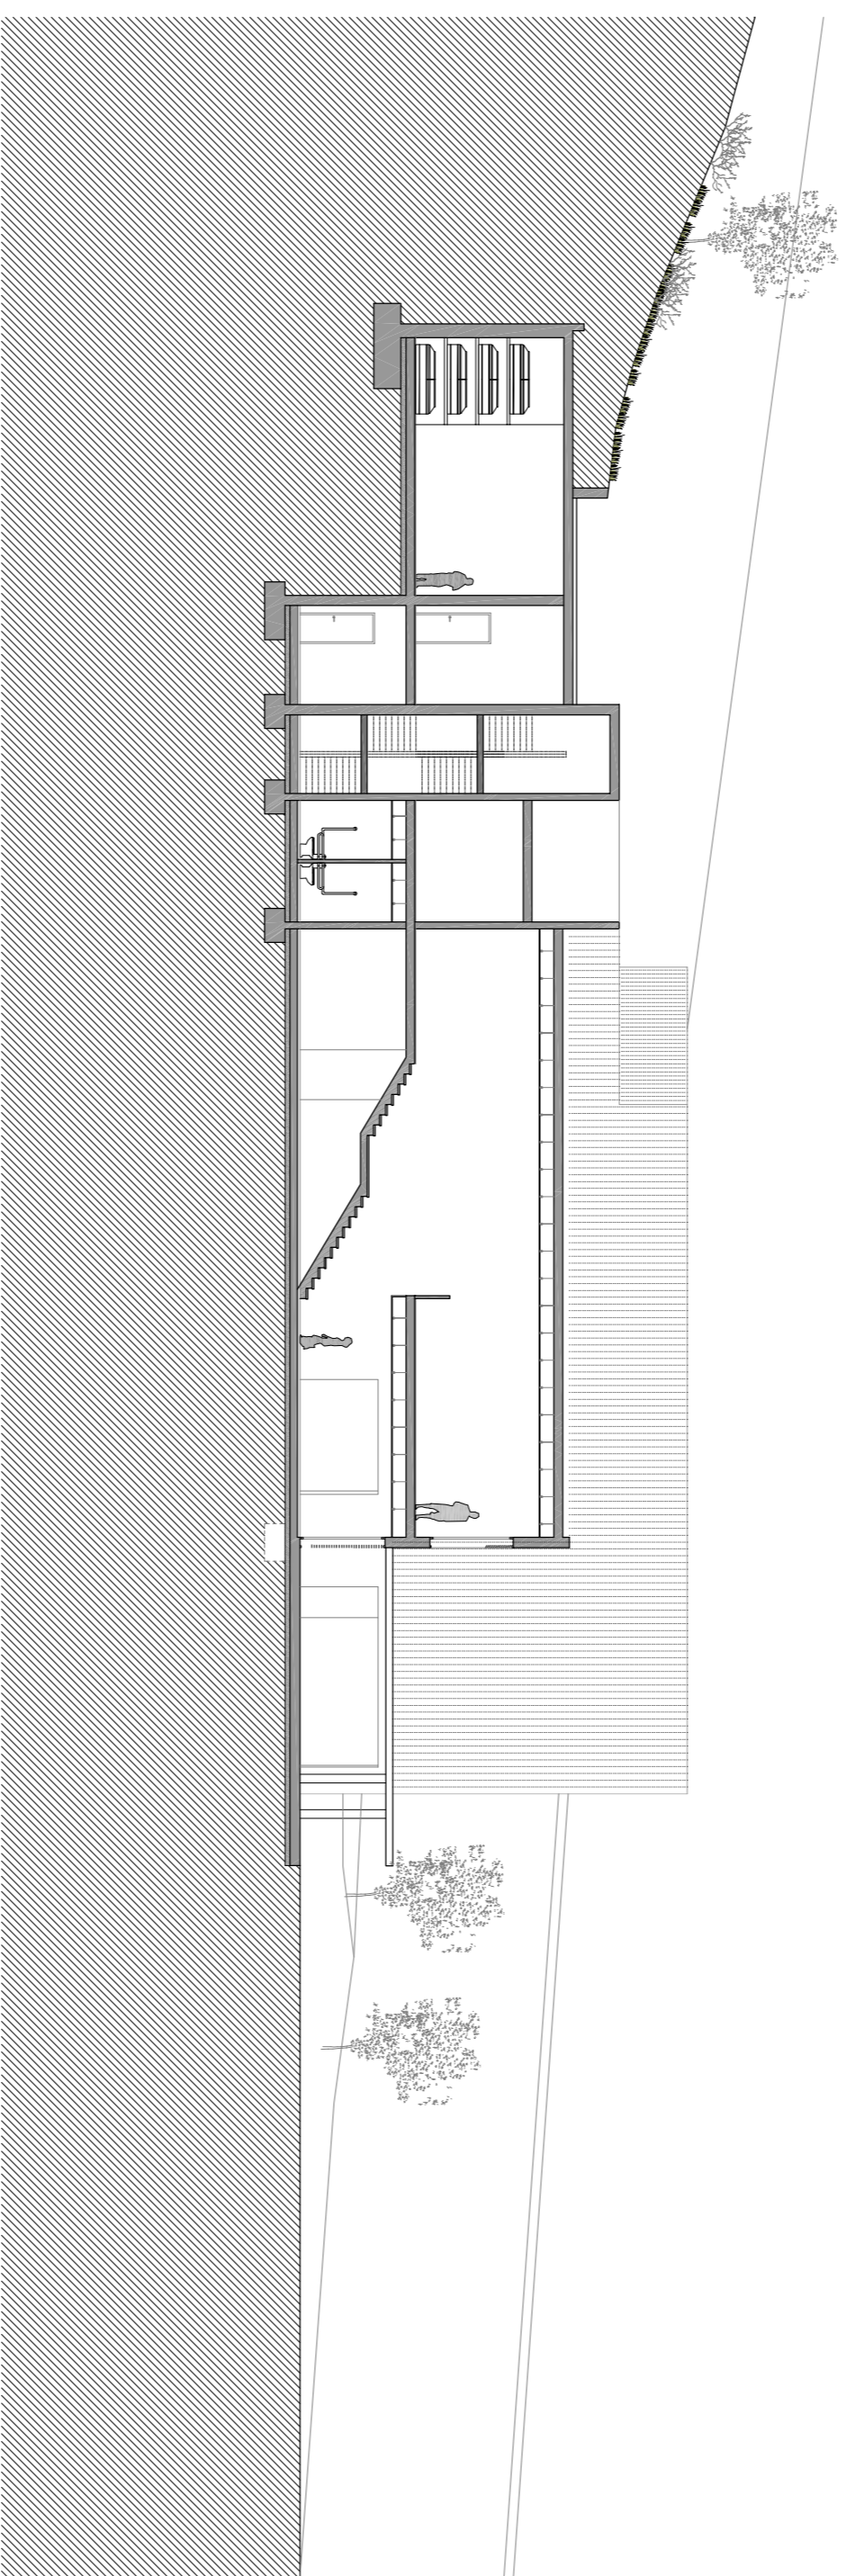

_secció FF'

