


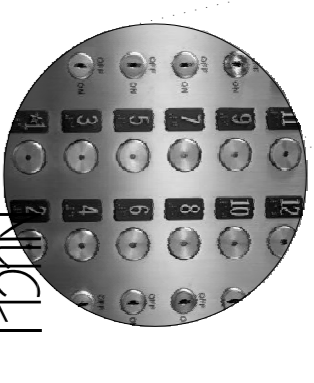


CAP




CELLI

VERTICAL

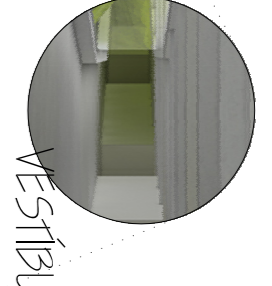

VESTIBOLI

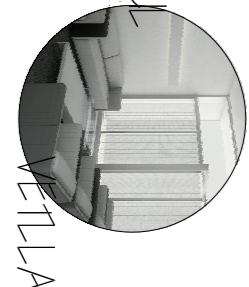


CELLI





CAP

per i percorsi, distribuzione di luce e di calore.

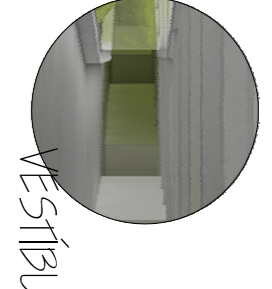



VESTIBOLI

colonnato + zona di sosta + comodi + ventilabile

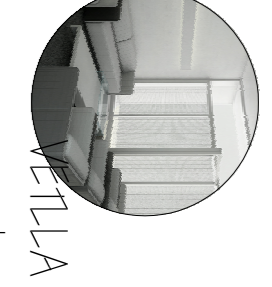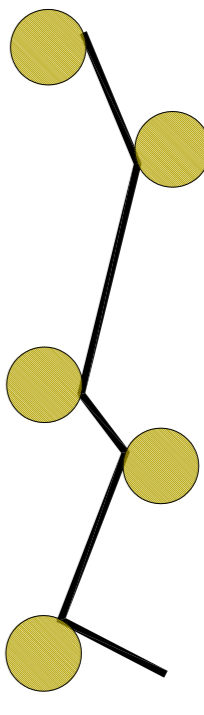

CELLI

sortida esterior - visibile, luce, aire

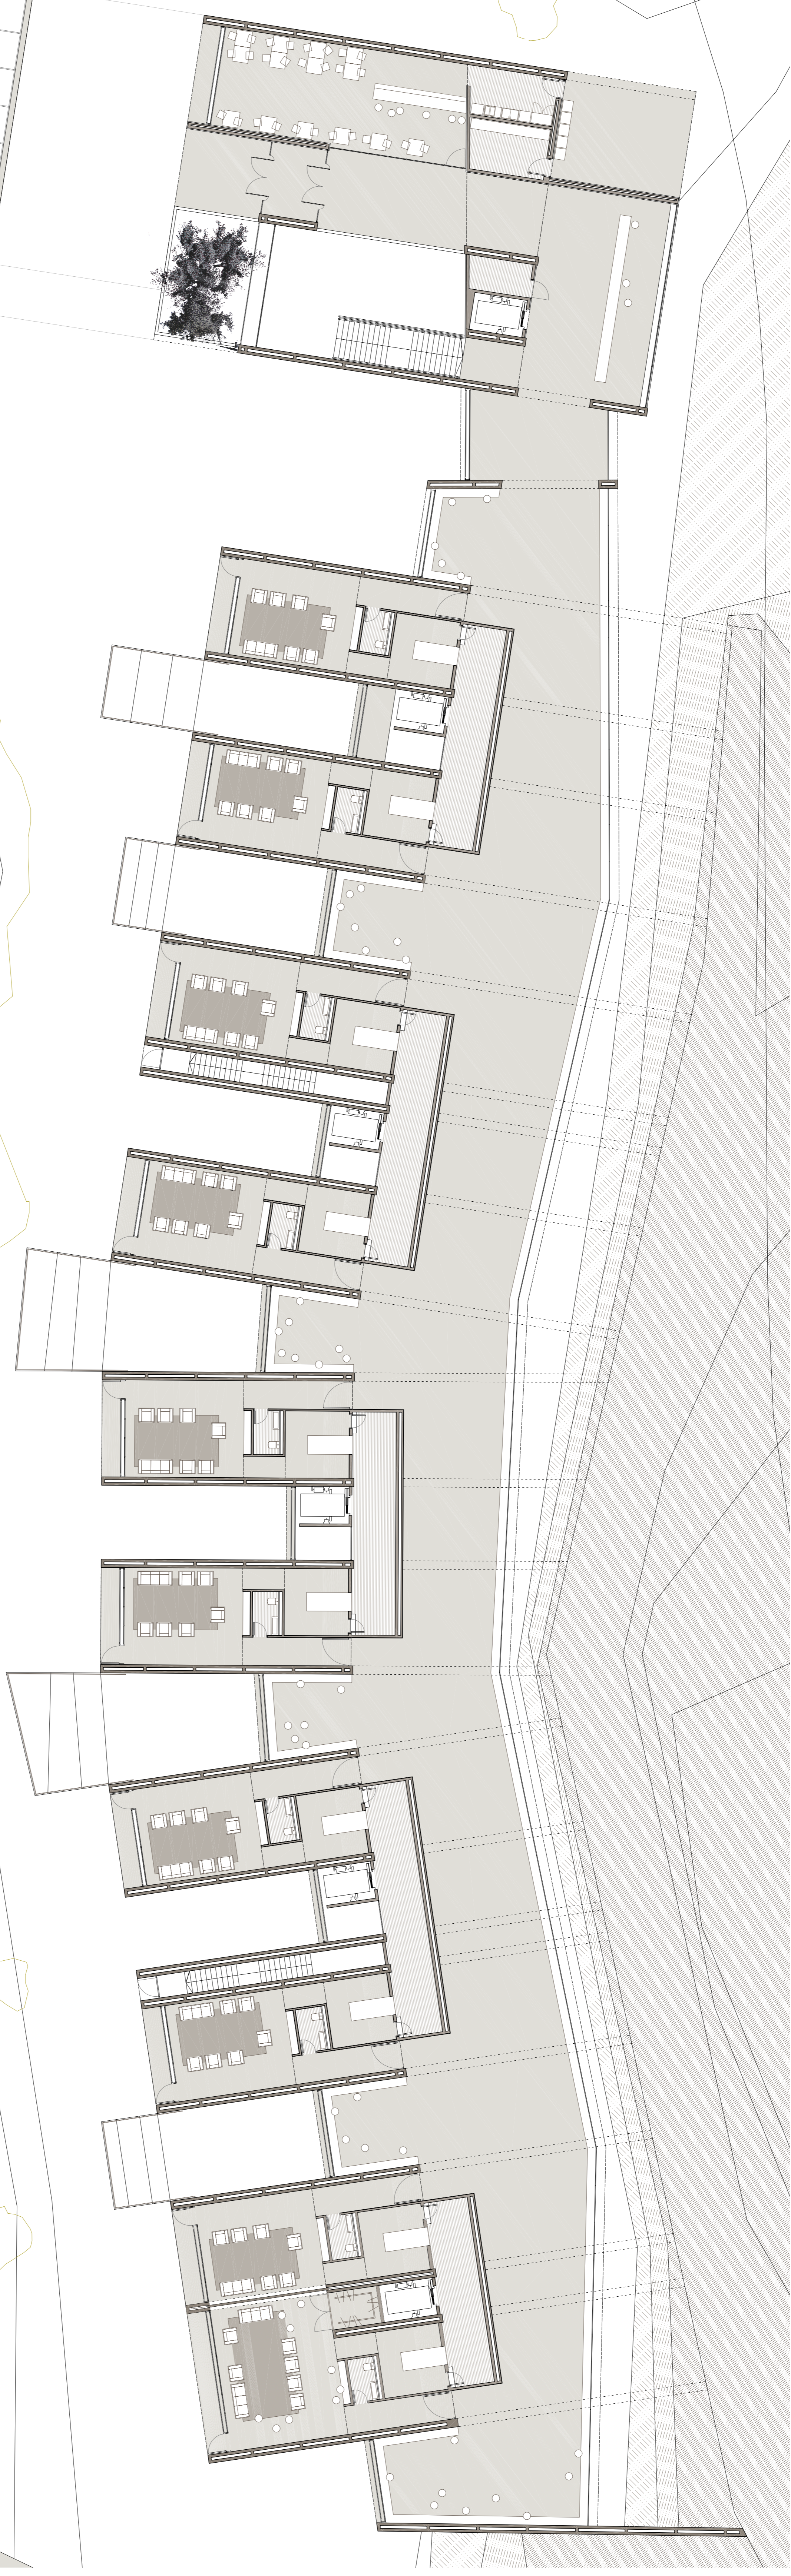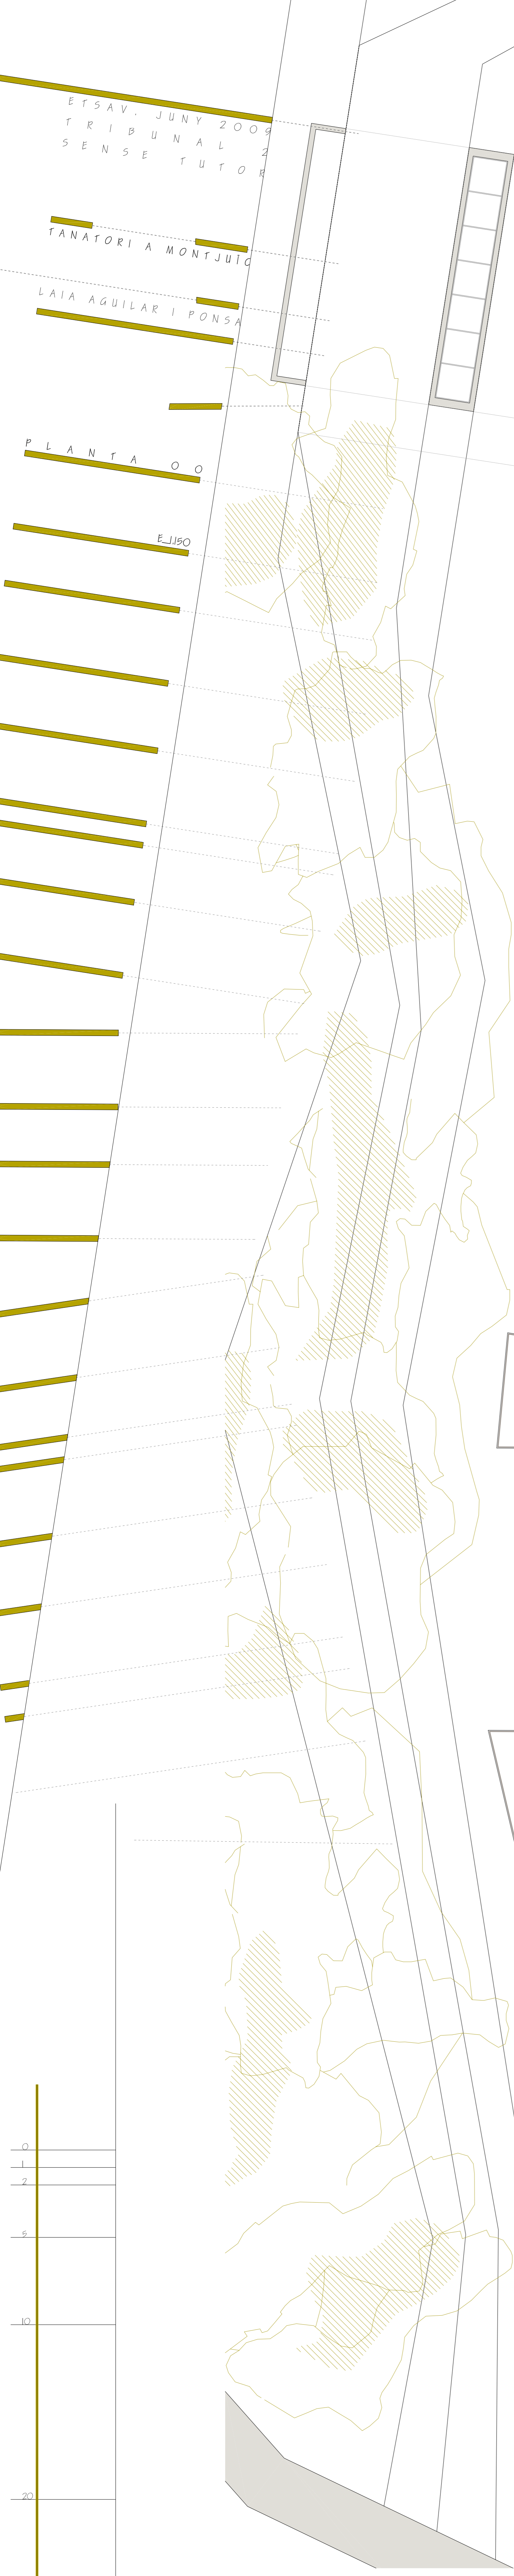

PLANTA 00

