
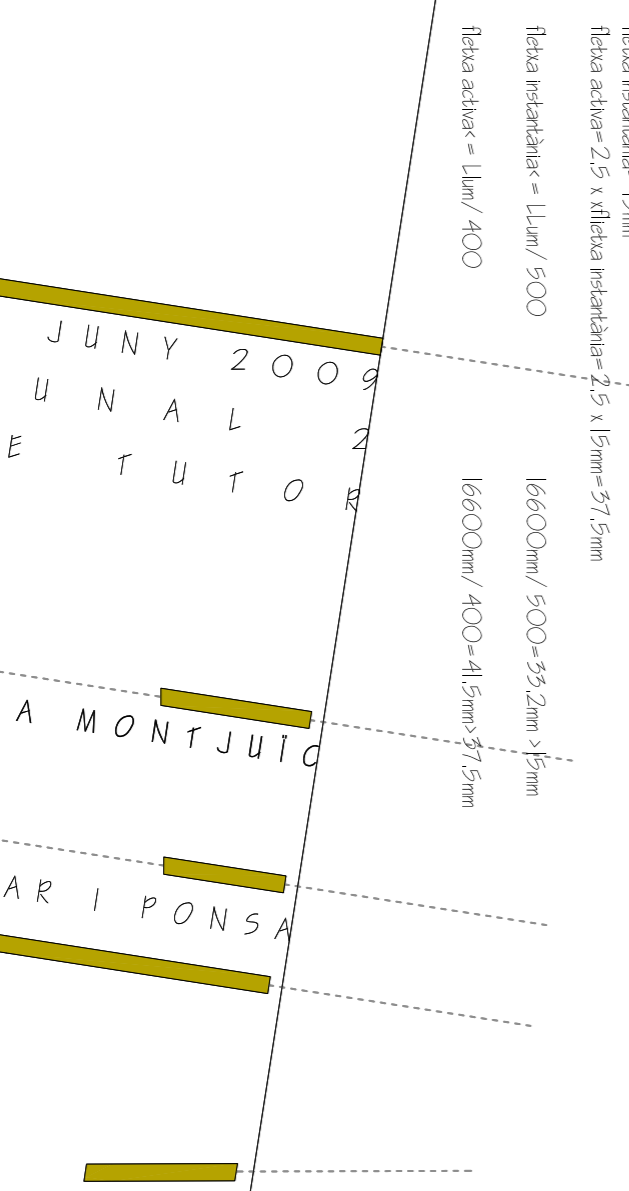
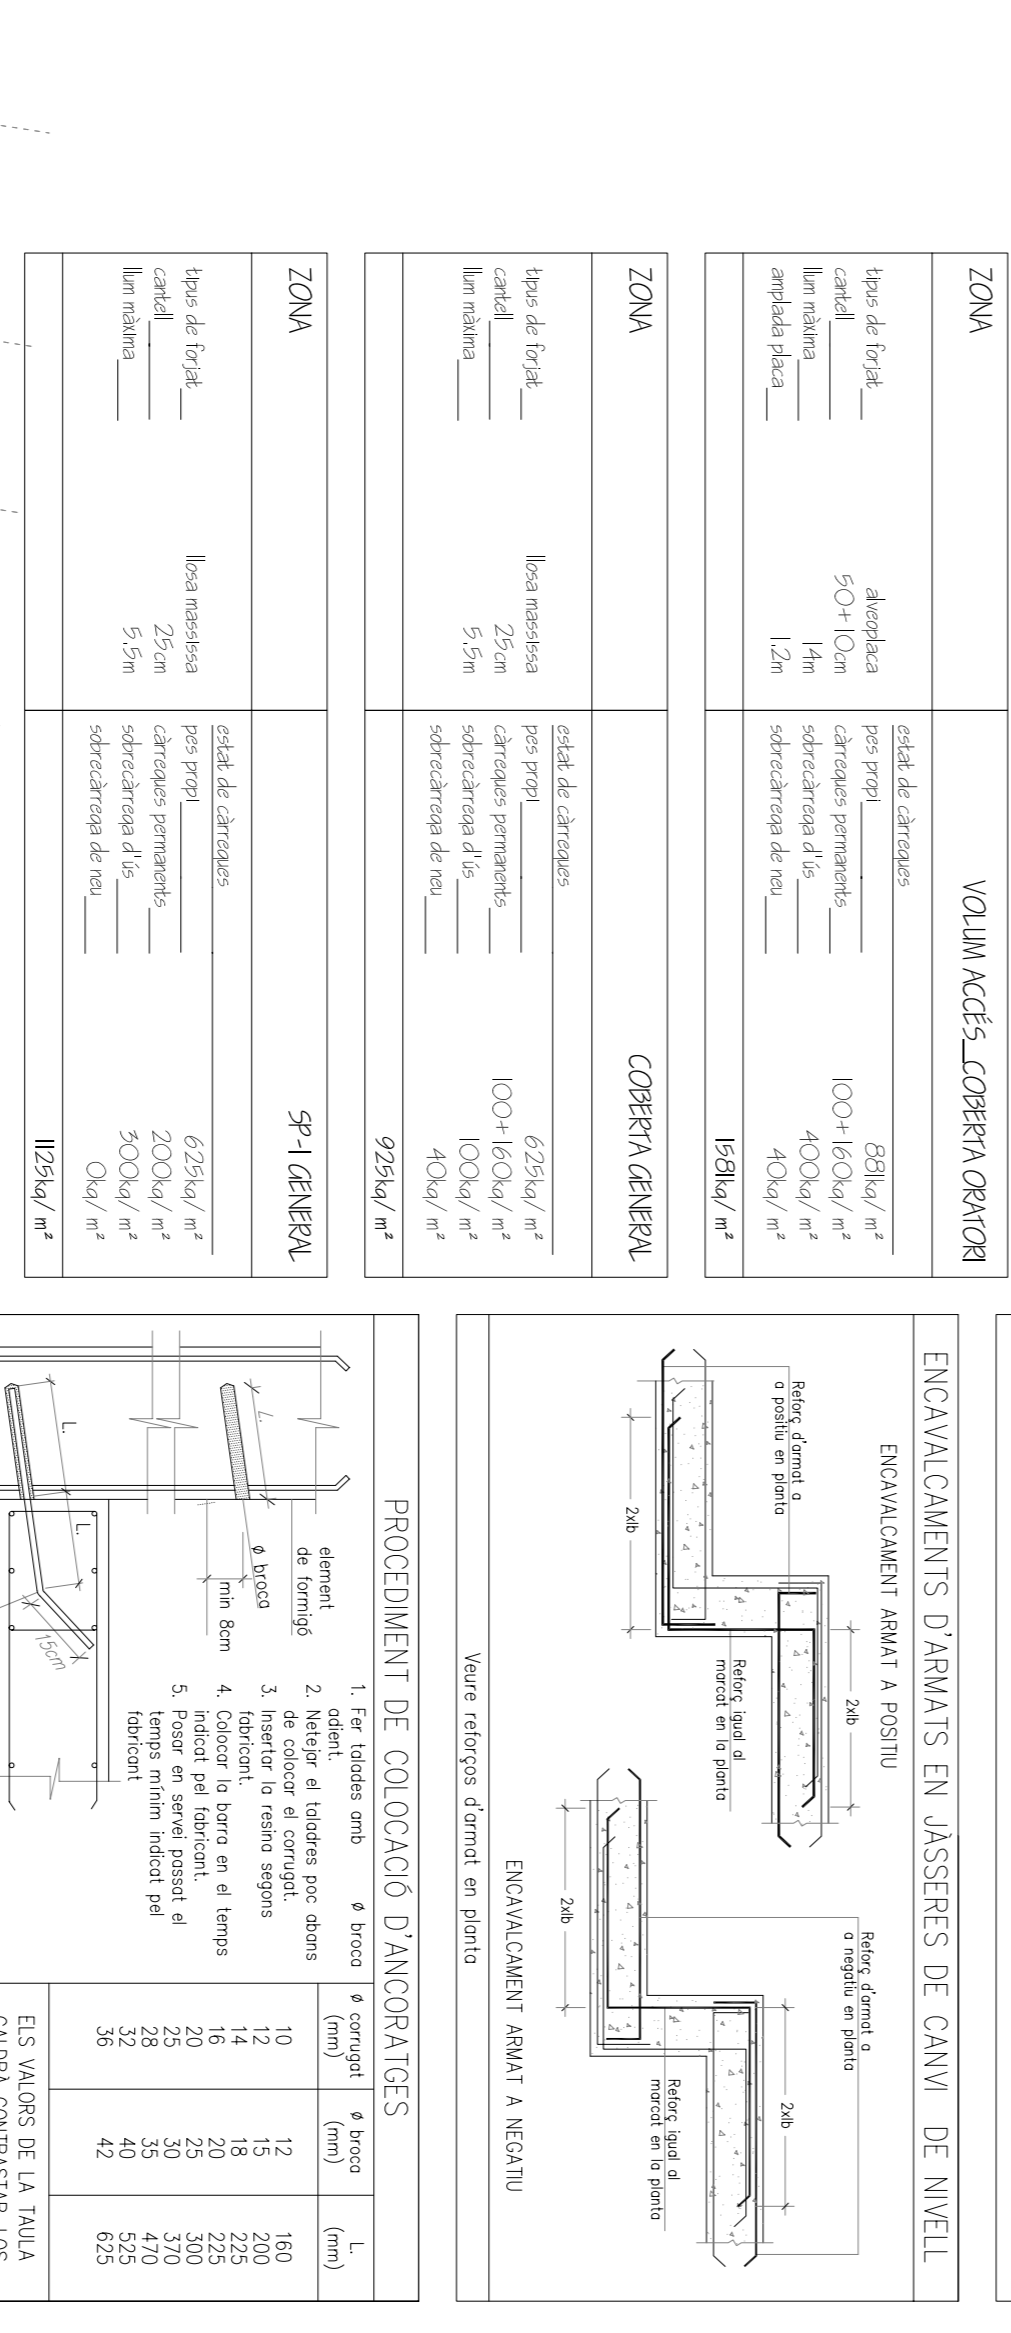
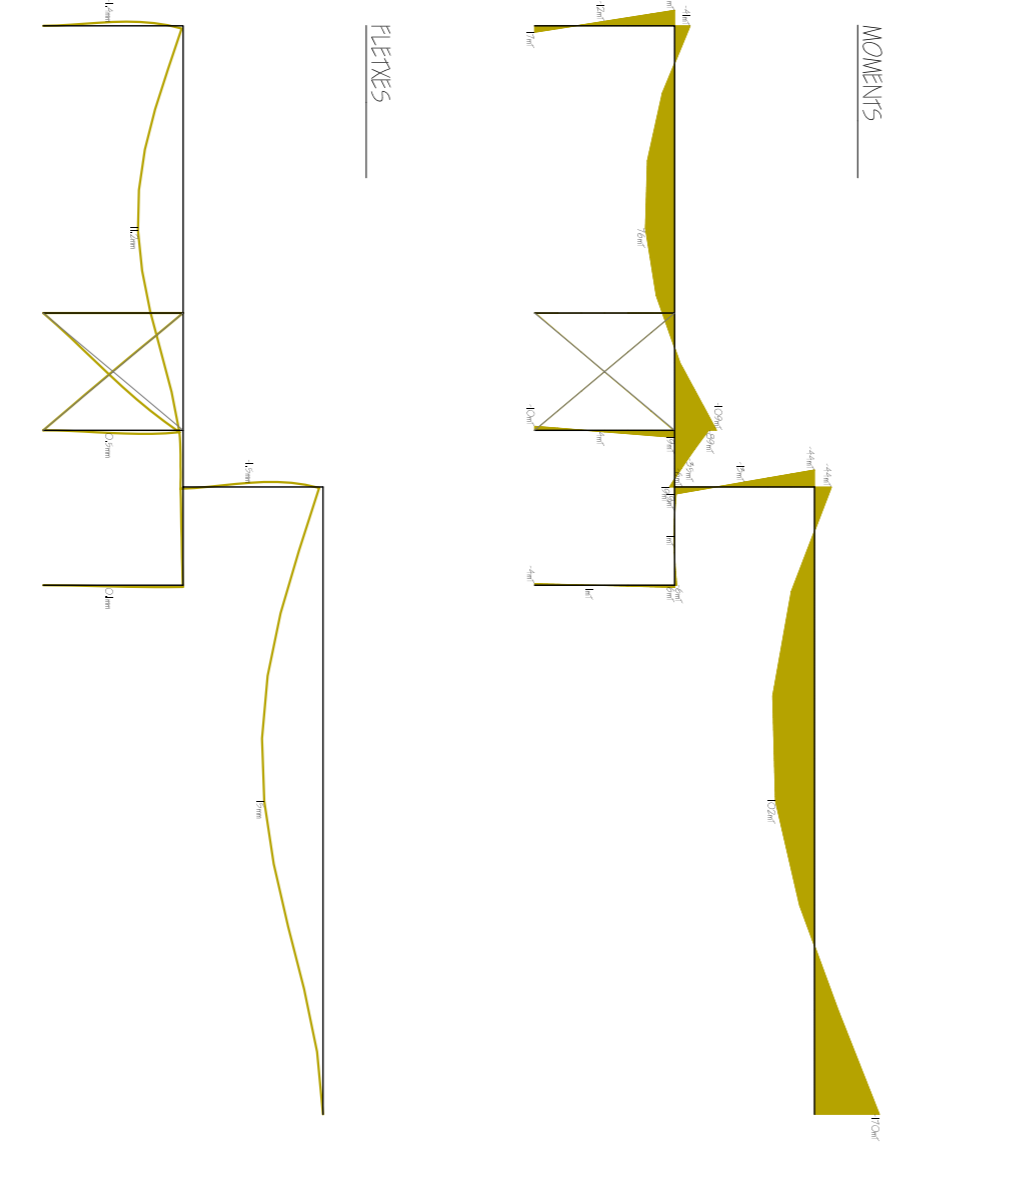
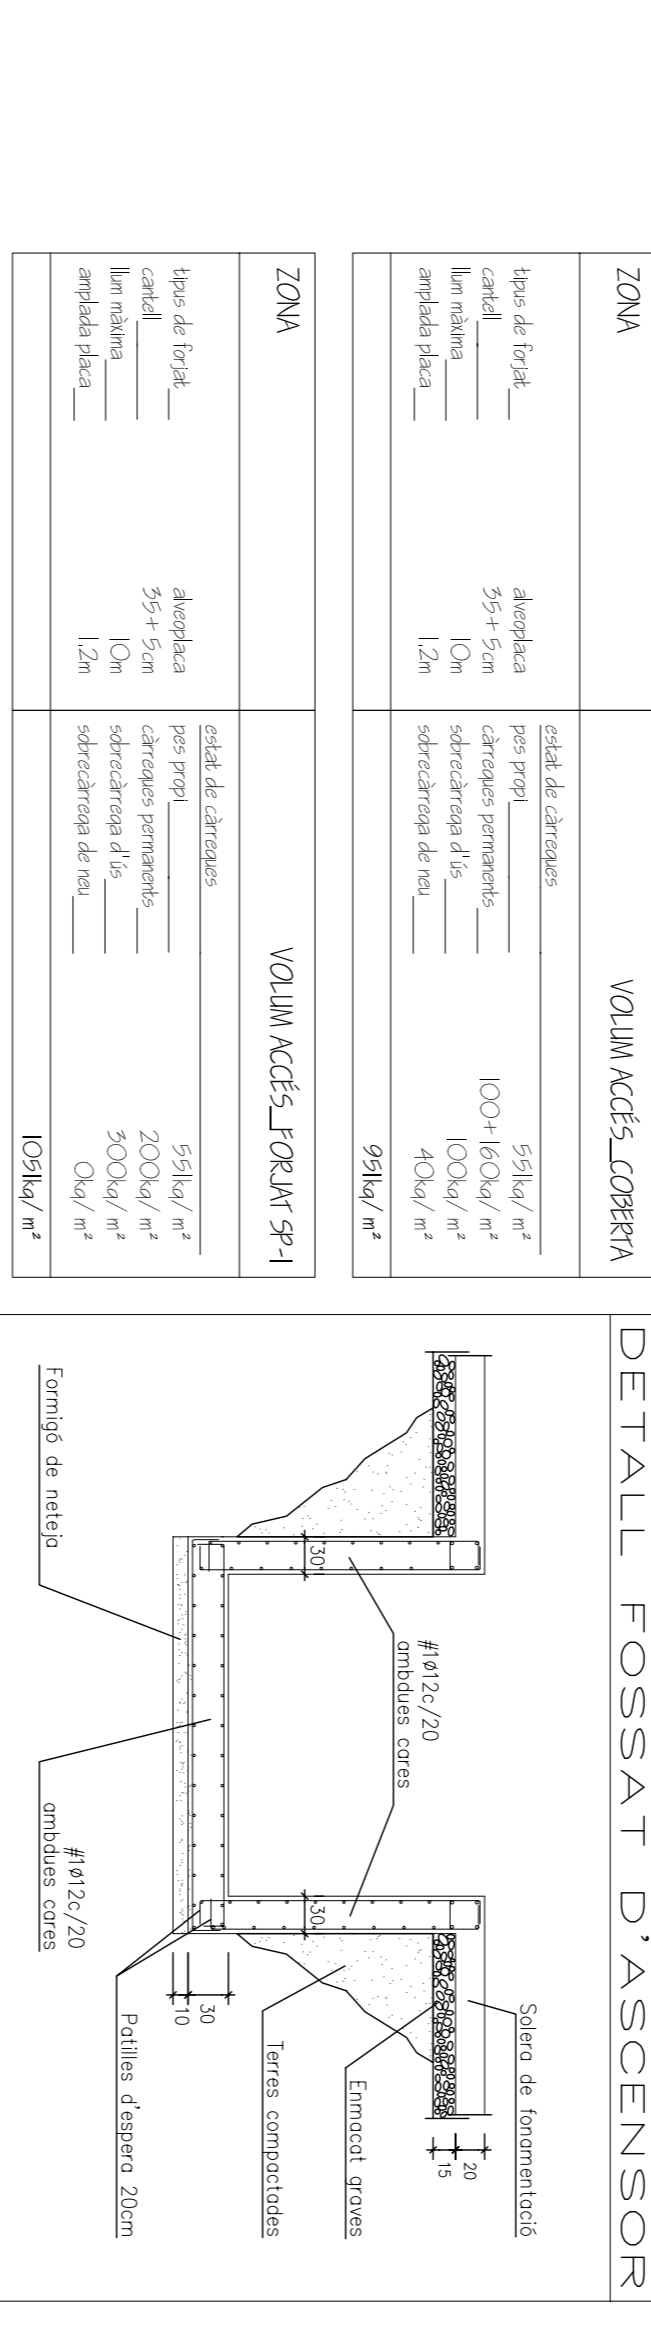










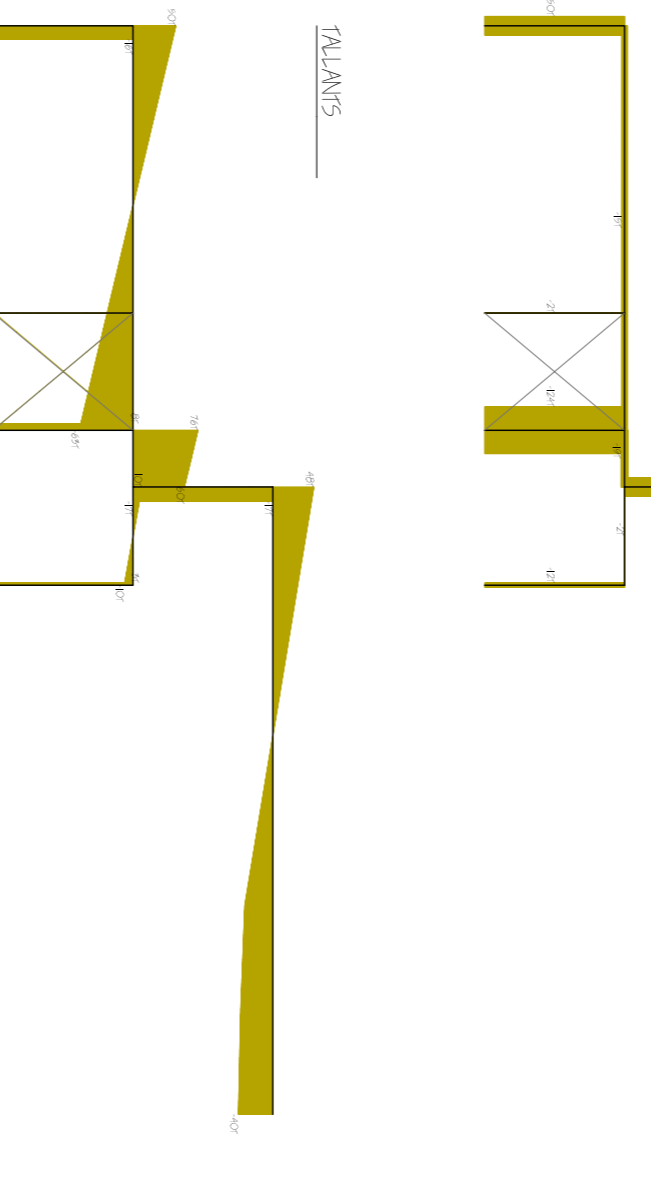

**DETALL FOSAT D'ASCENSOR**


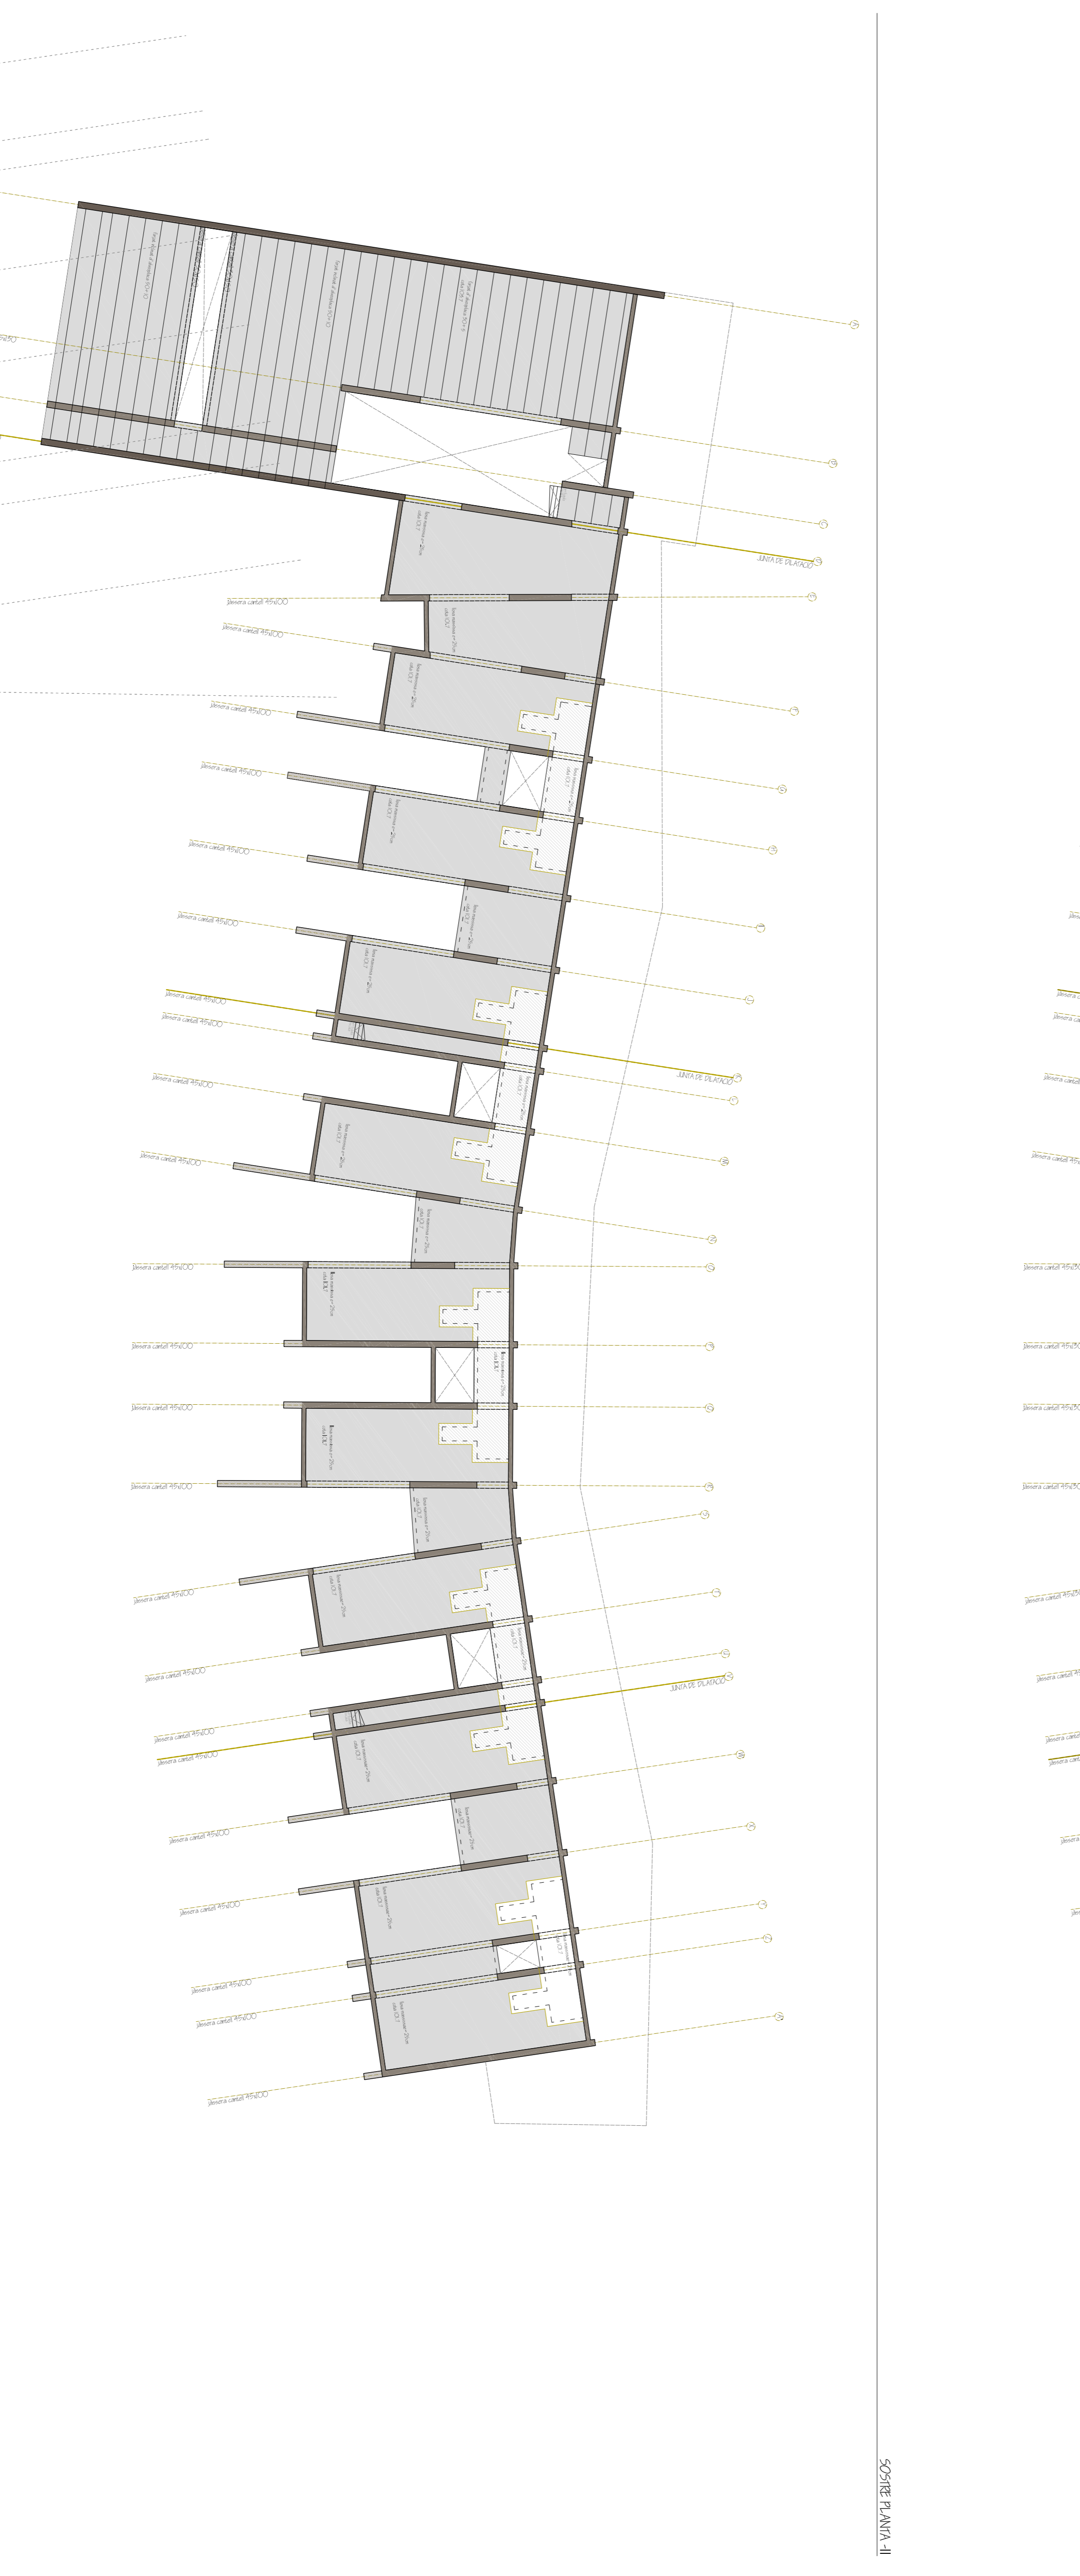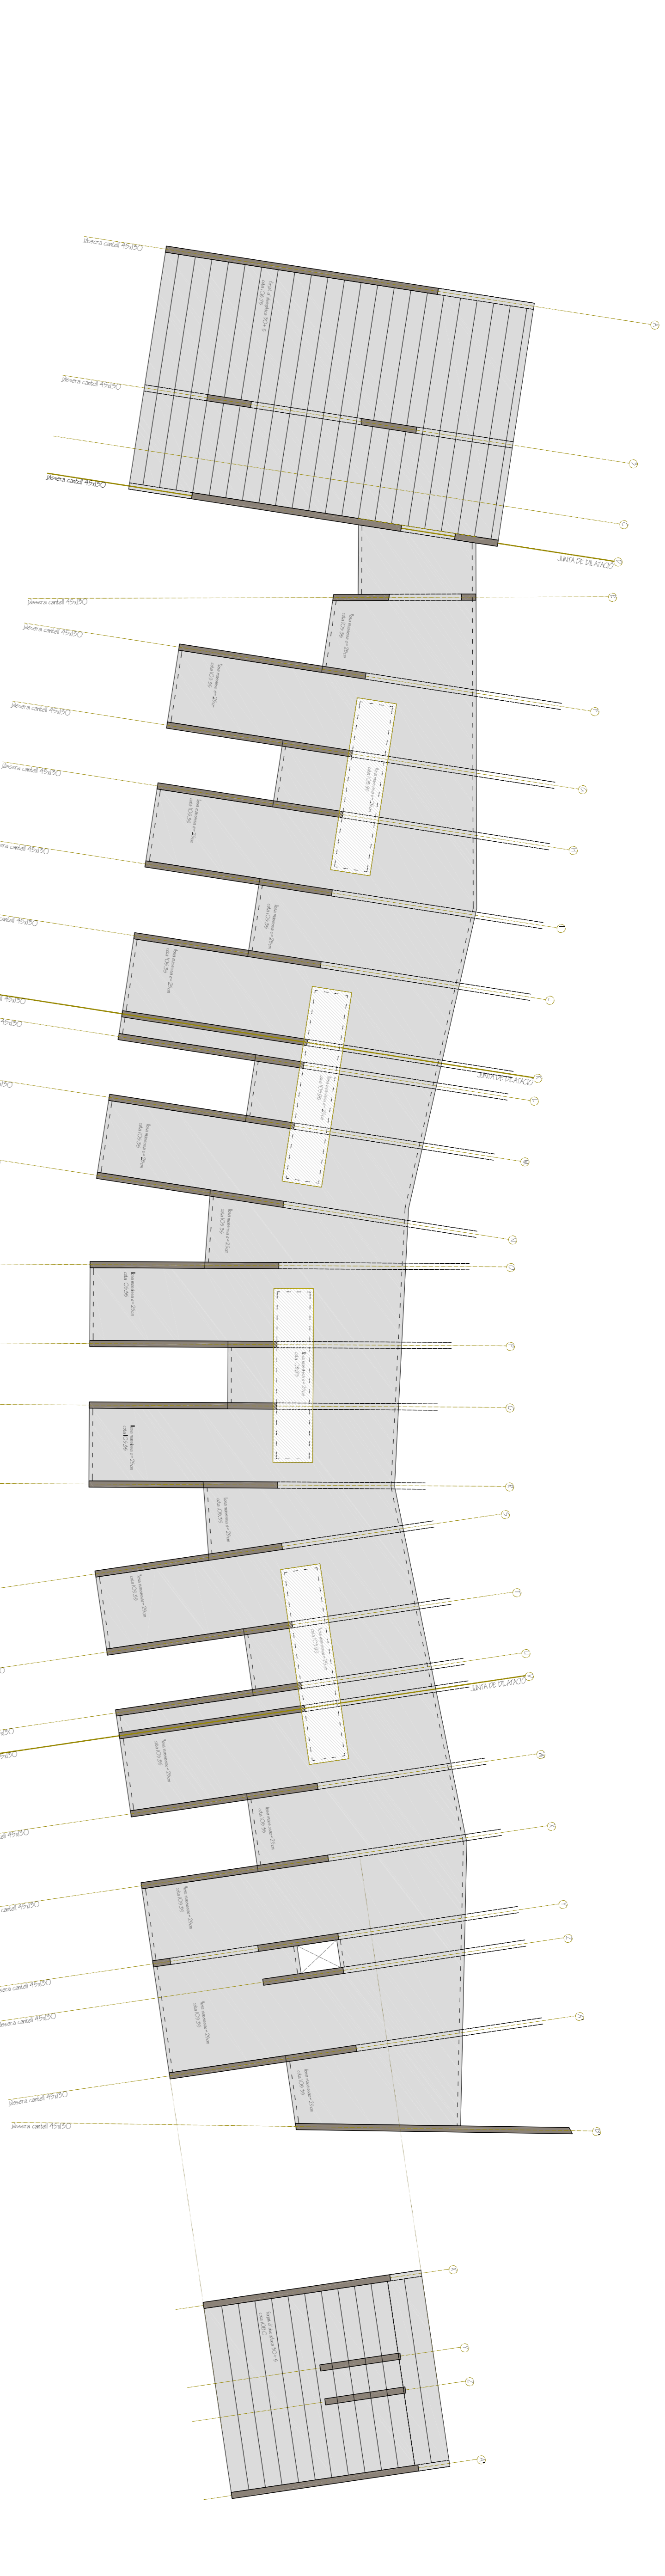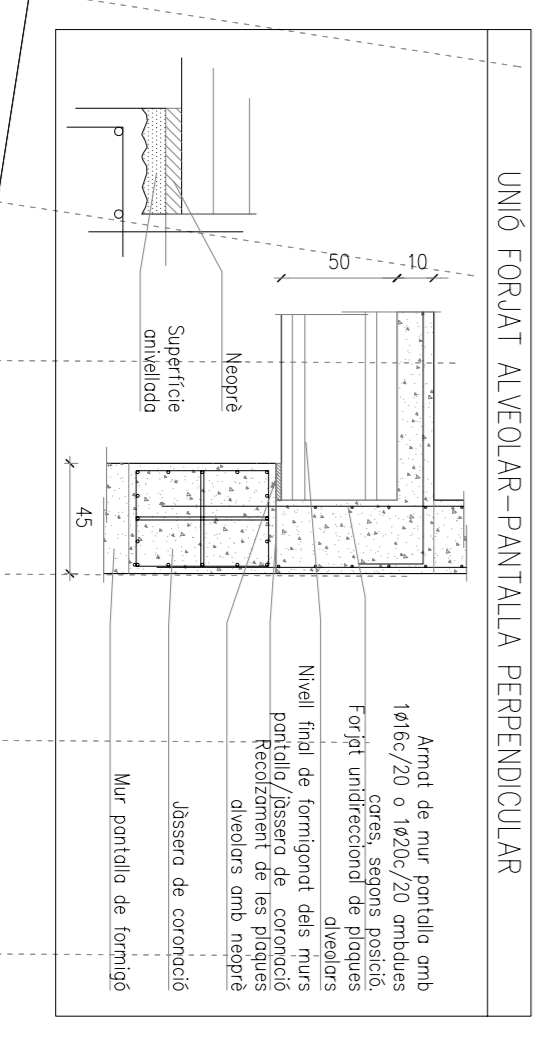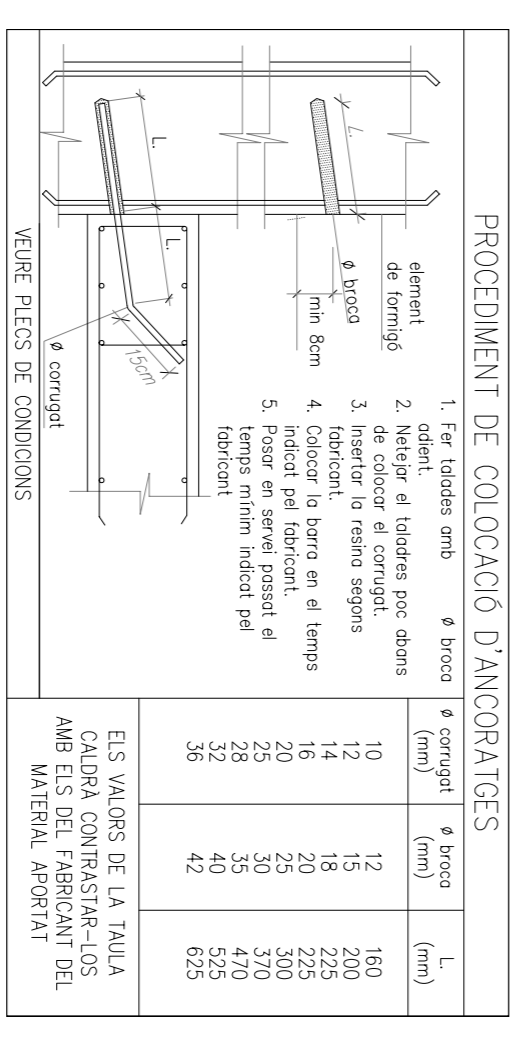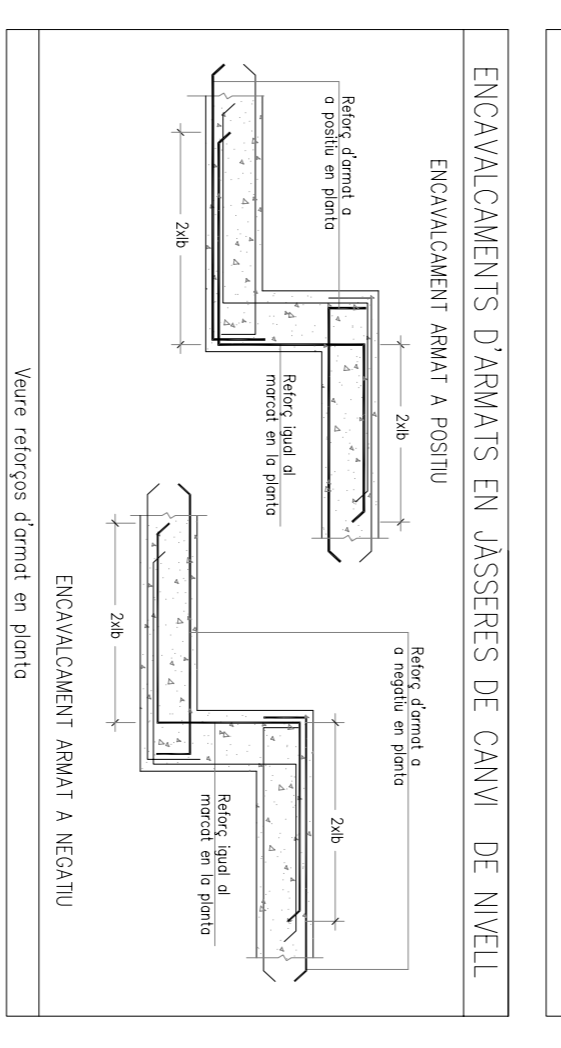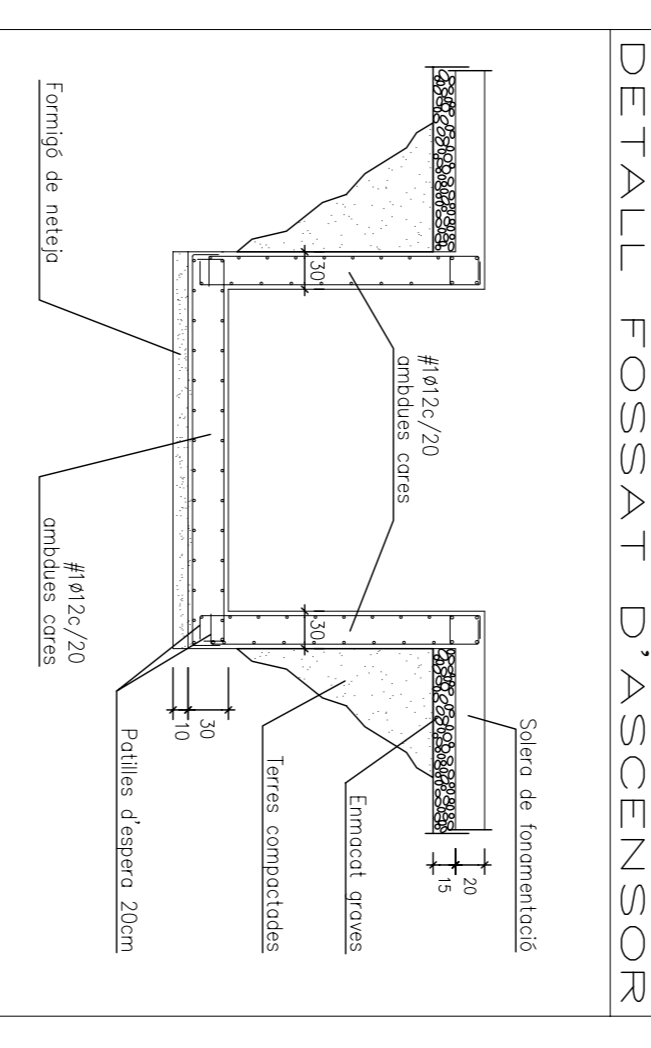

ESCALA: 1:200

NO

0 1 2 