

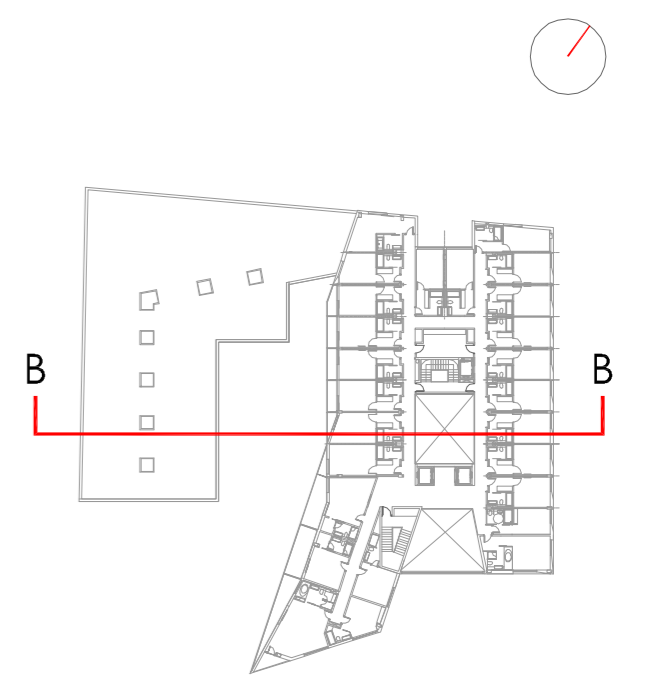
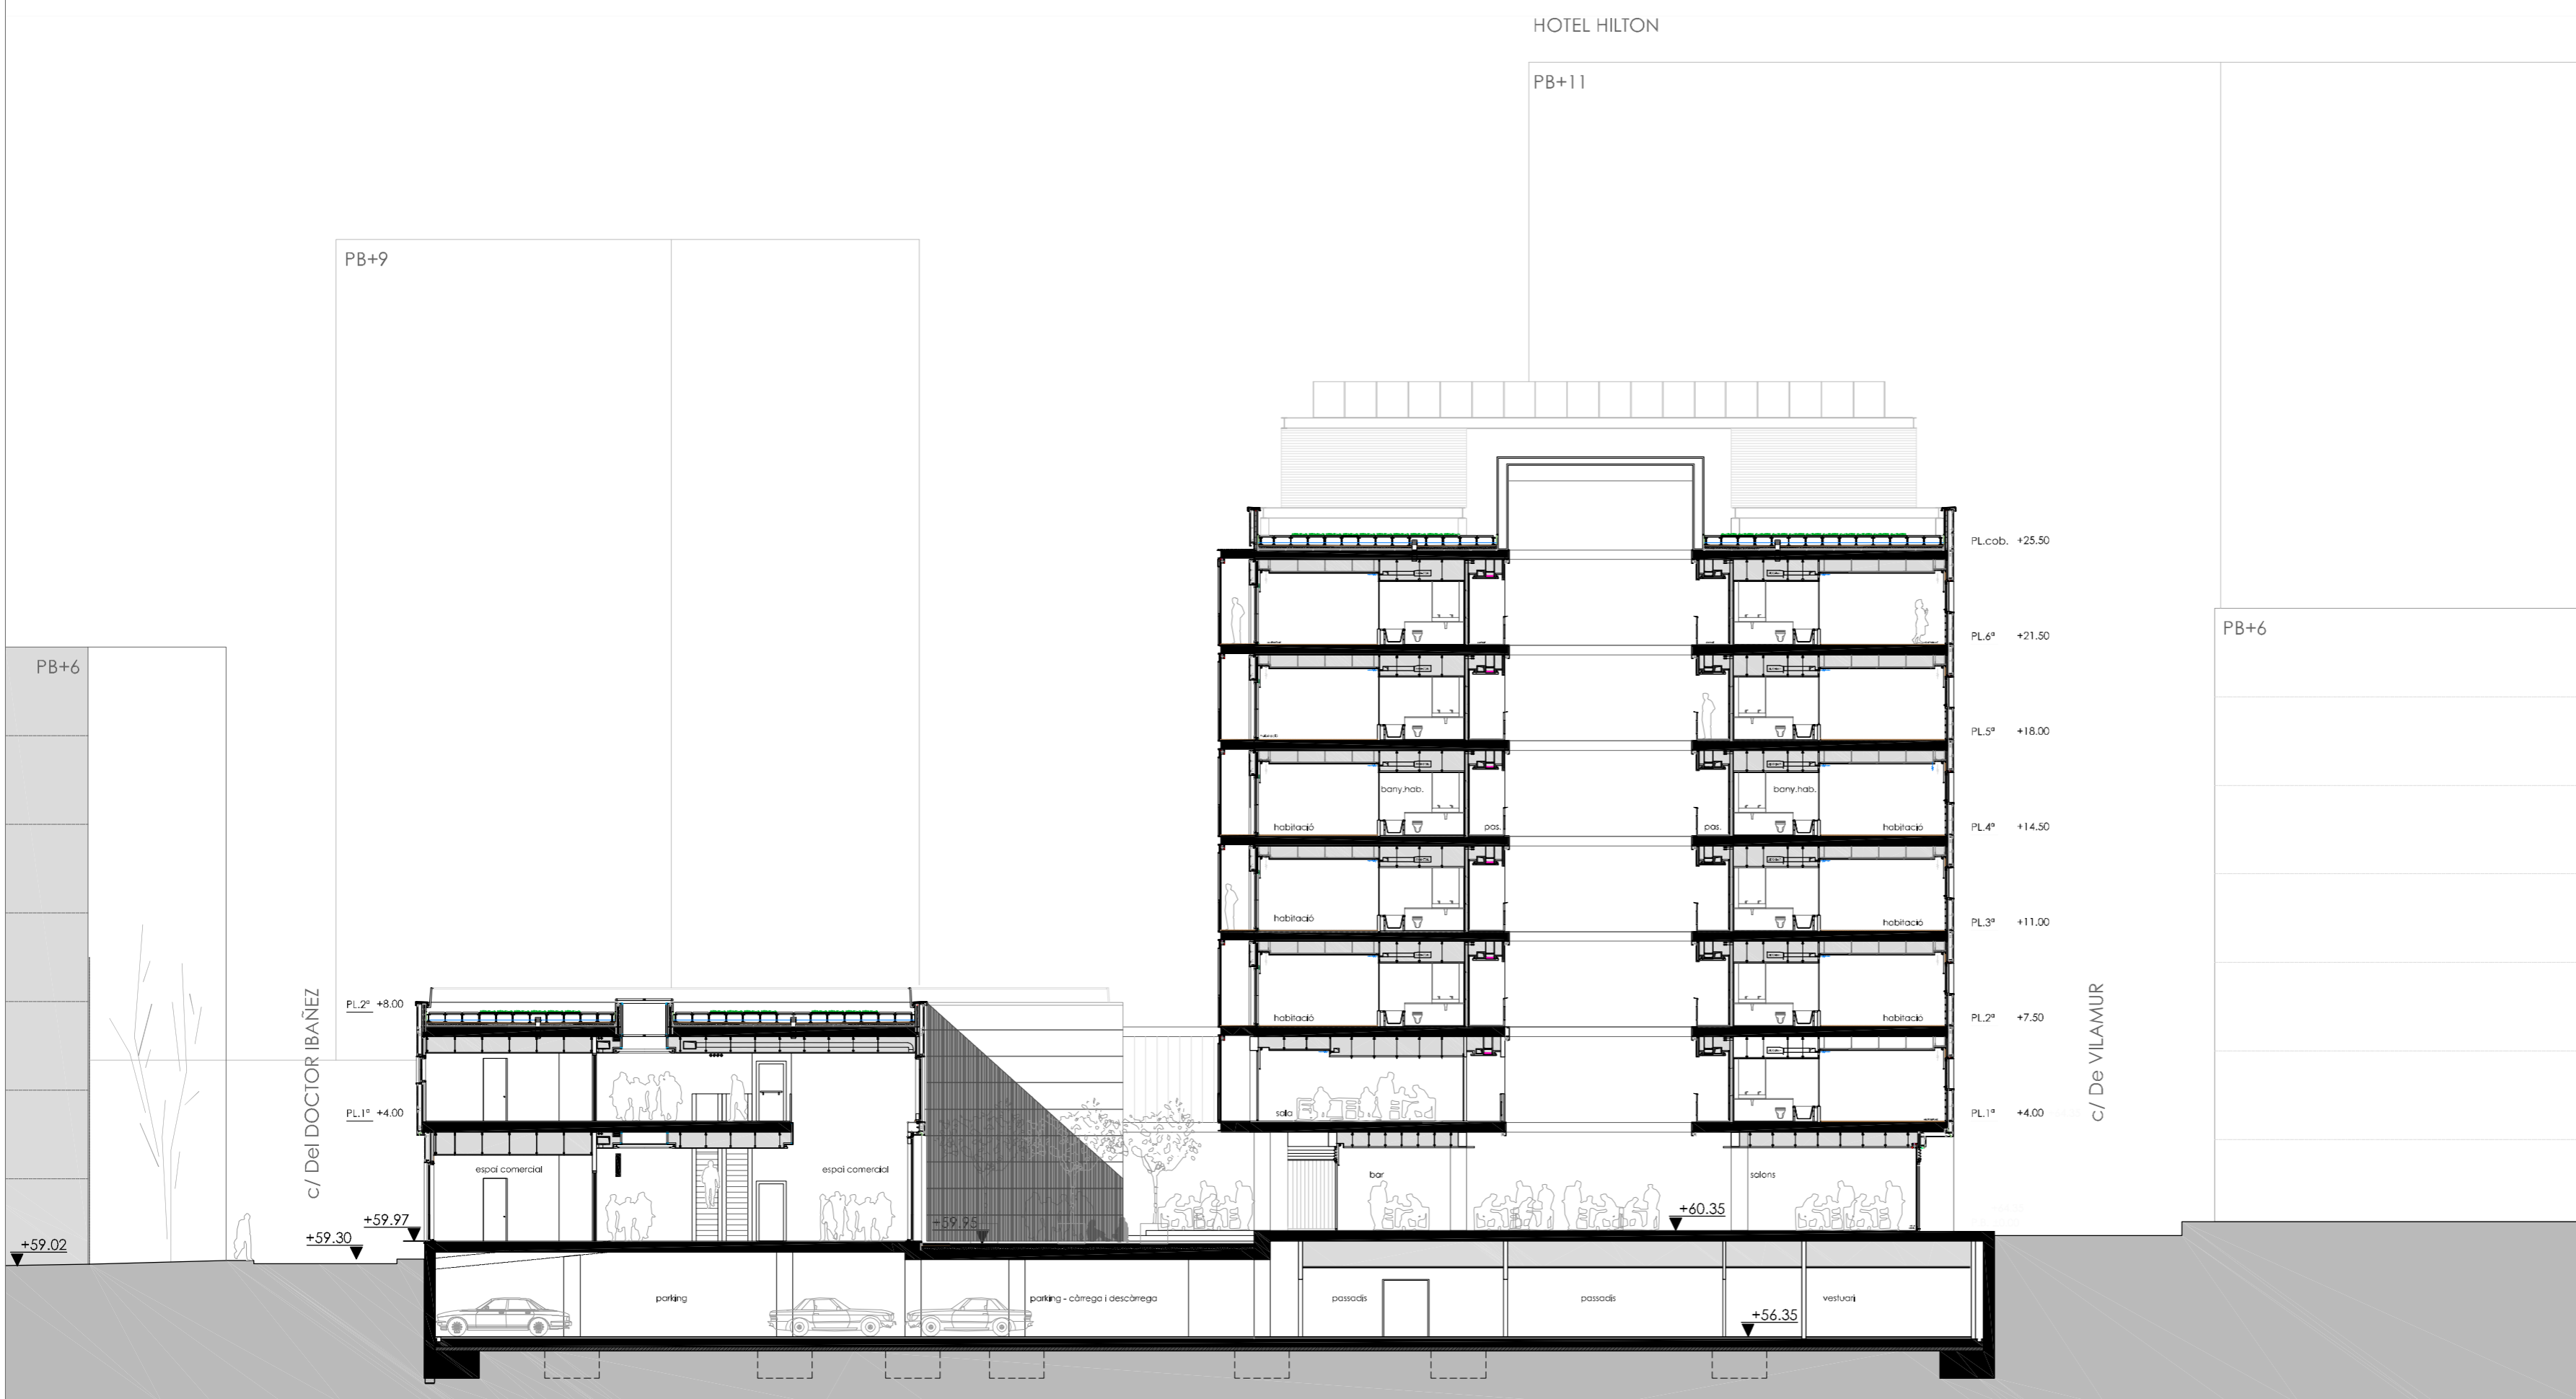


SECCIÓ AA. e 1:200

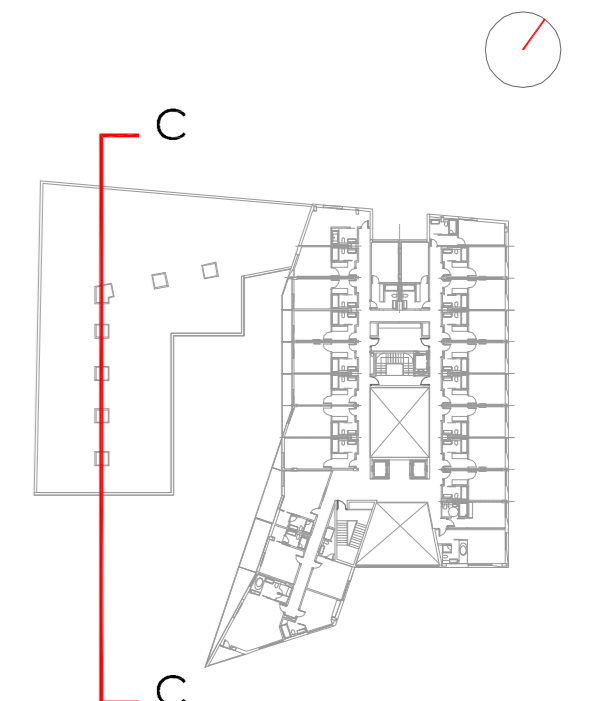

SECCIÓ BB. e 1:200

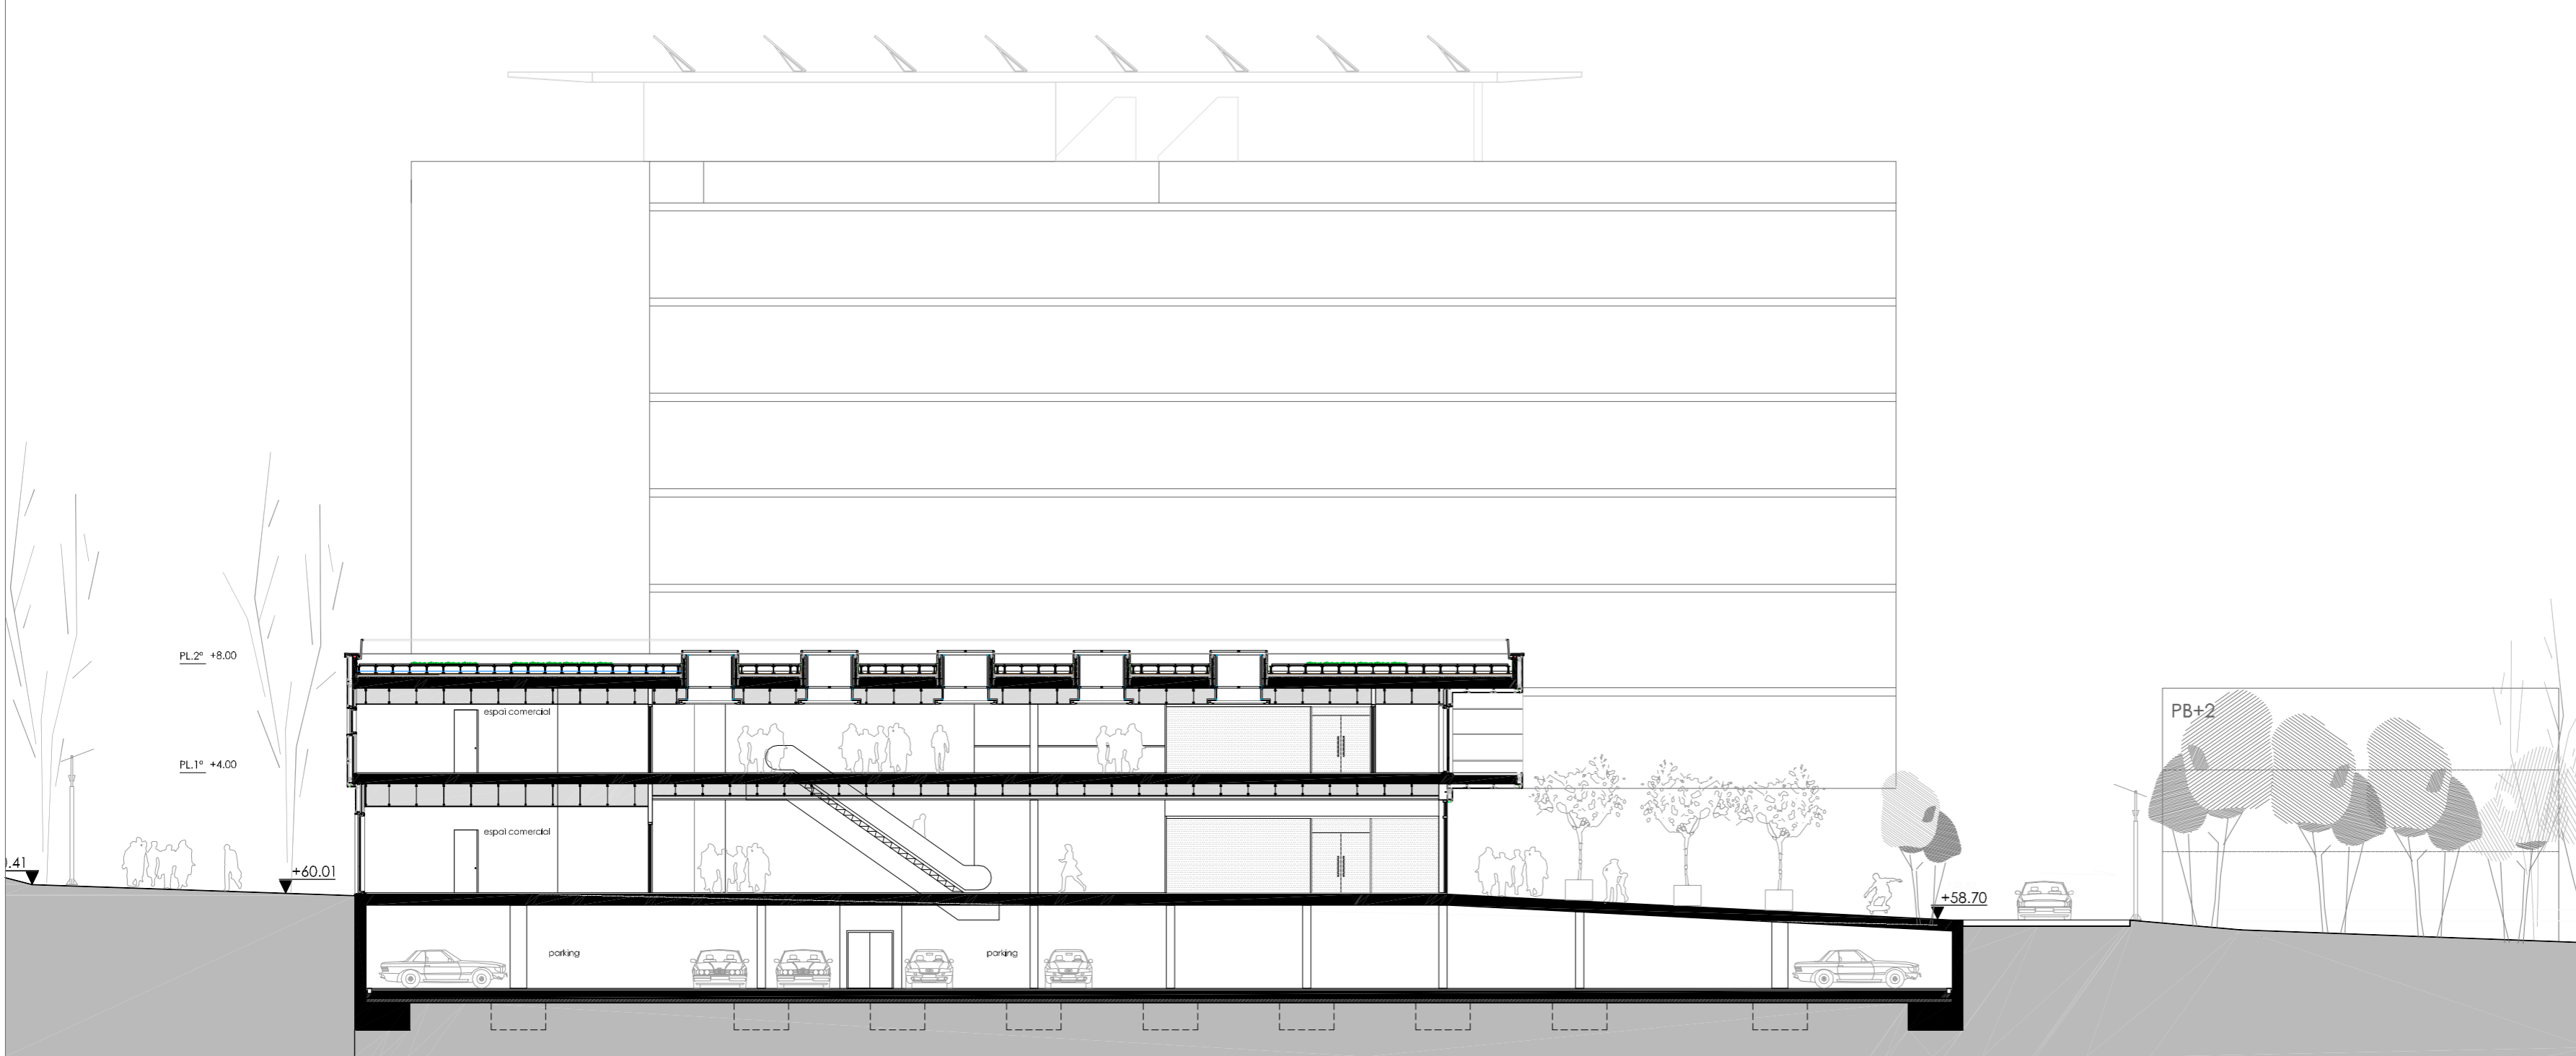

SECCIÓ CC. e 1:200

P.F.C.

TRIBUNAL 4 . JAUME FREIXA Arq. . ALBERT CUCHÍ Arq. . LLUÍS BRAVO Arq.  
 JULIO BERMEJO Escola Tècnica Superior d'Arquitectura del Vallès - Juny - 2009

BARCELONA LES CORTS HOTEL 4★ - GALERÍES COMERCIALS

SECCIONS

01 02 03 04 05 06 07 08 09 10 11 12 13 14 15 16 17 18 19 20 21 22