




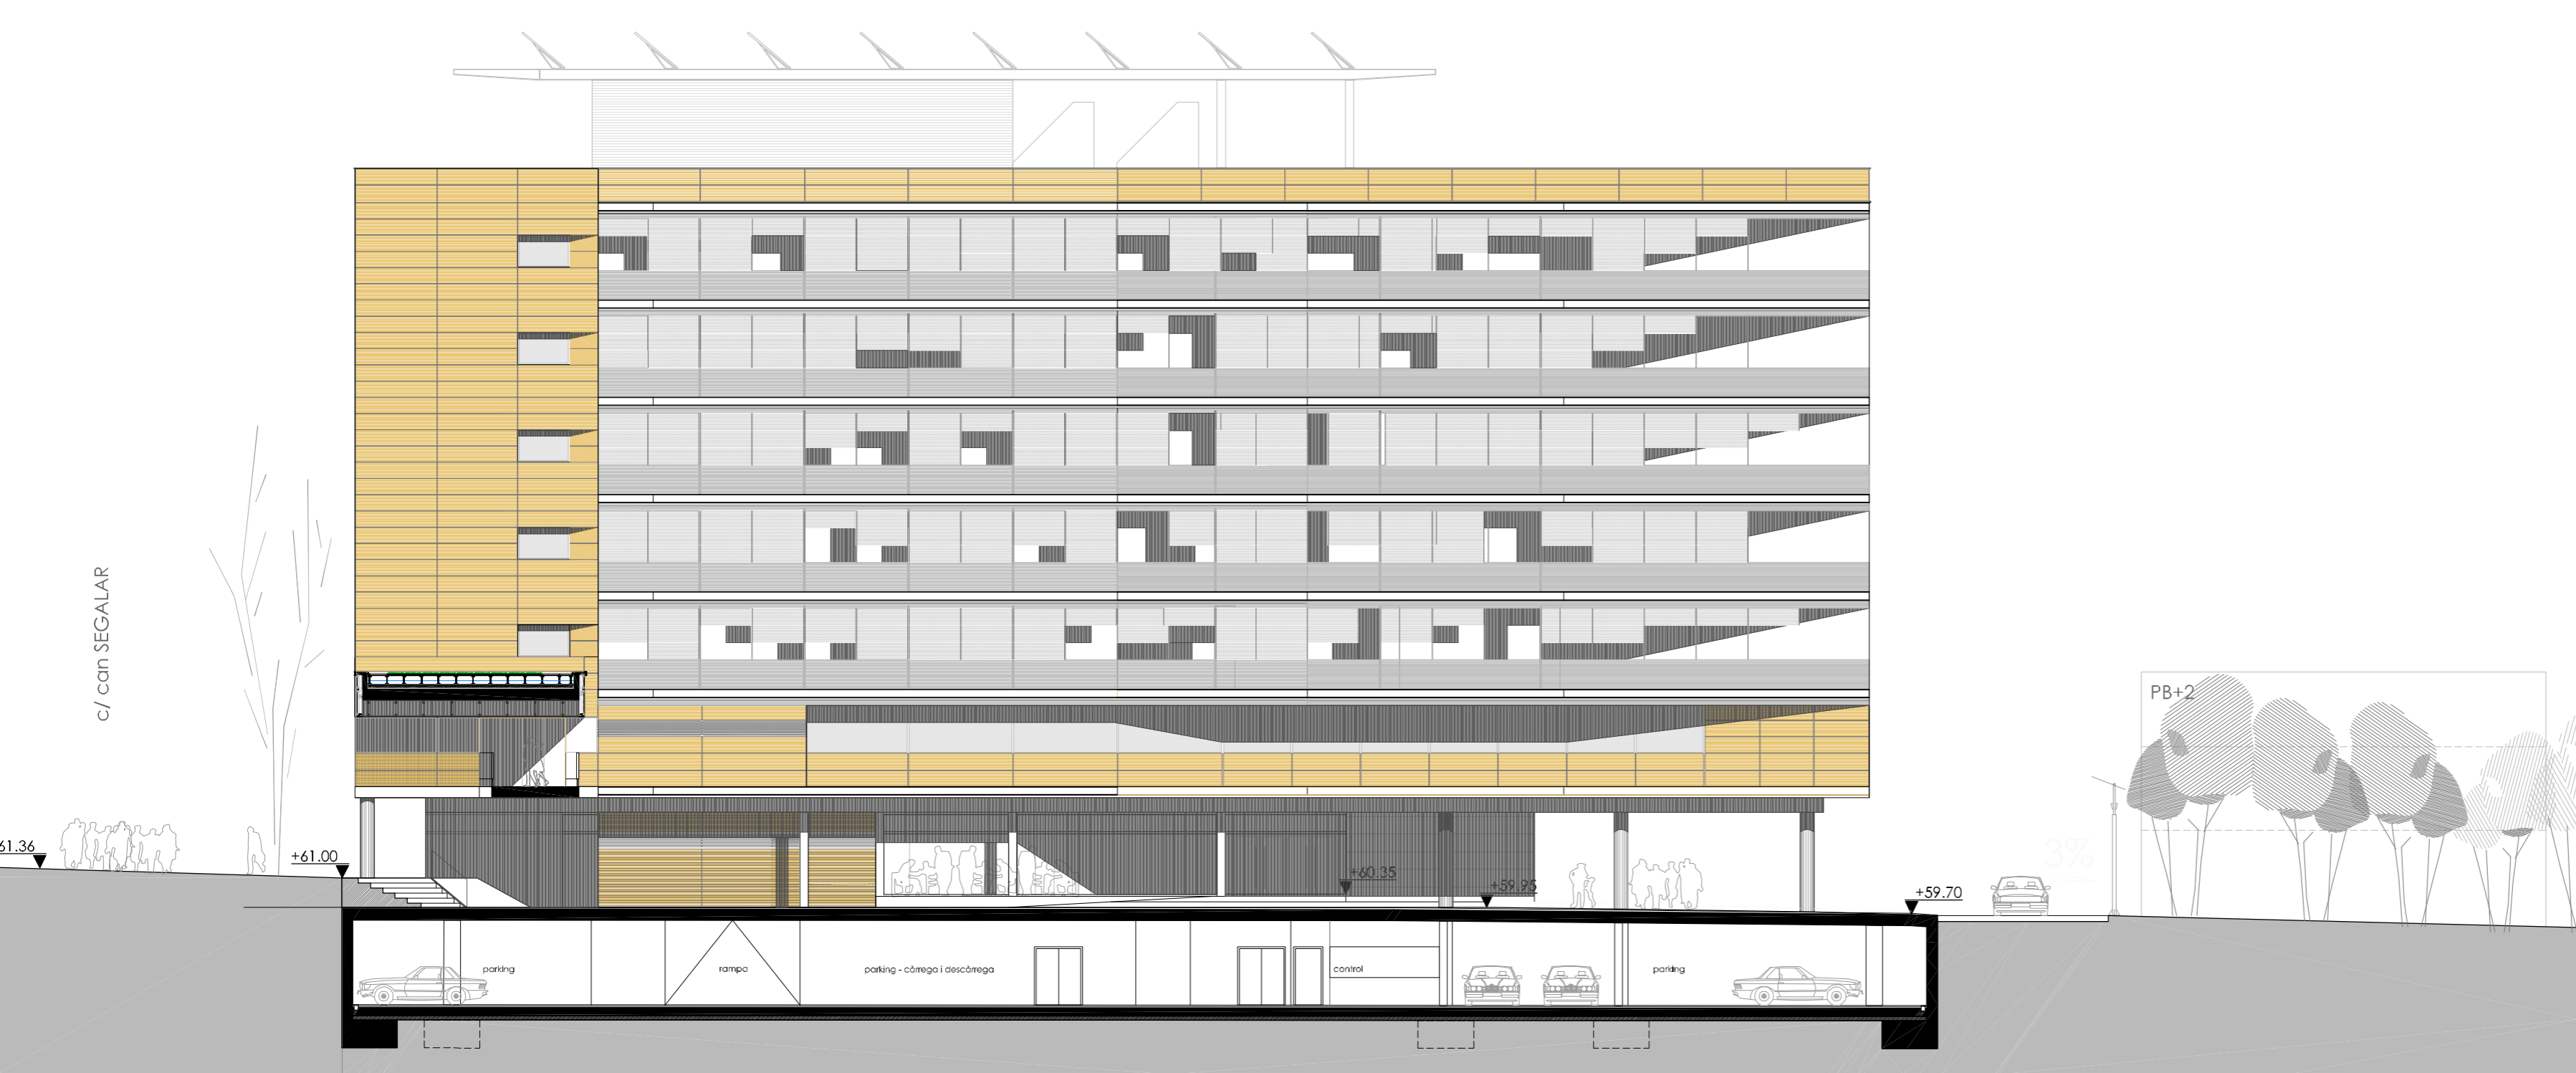


ALÇAT D. e 1:200

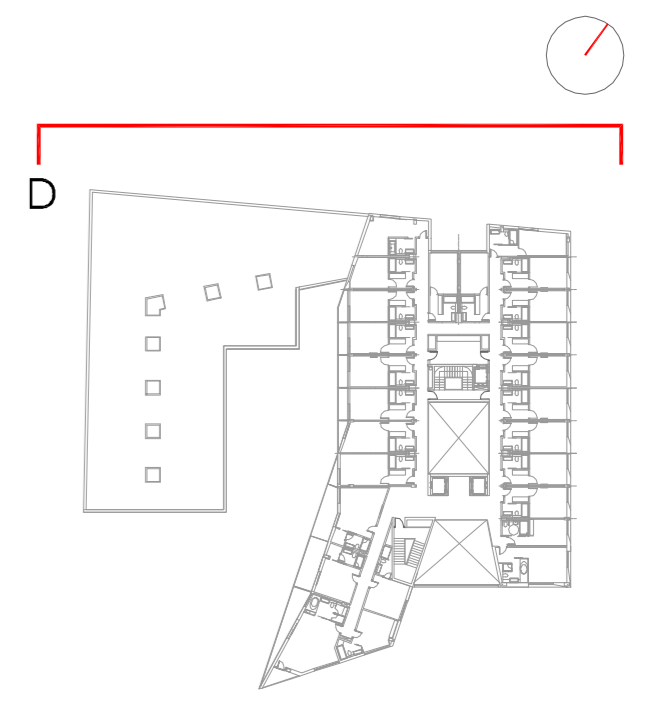

ALÇAT E. e 1:200

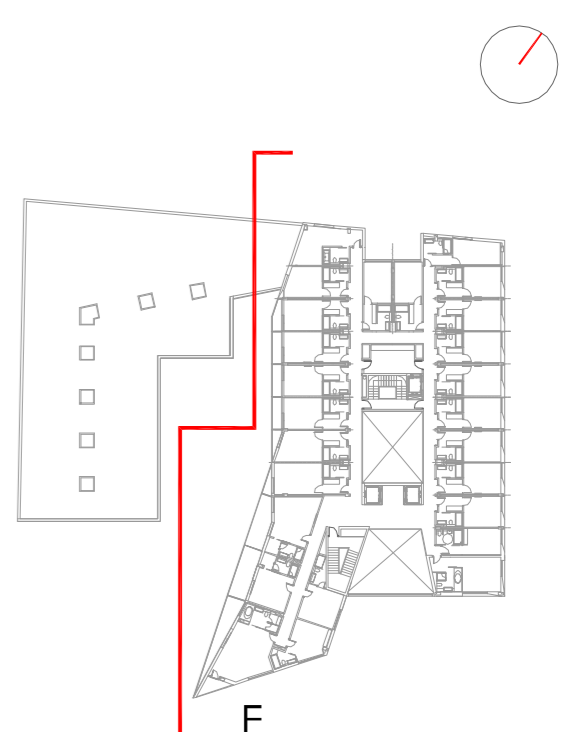

ALÇAT F. e 1:200

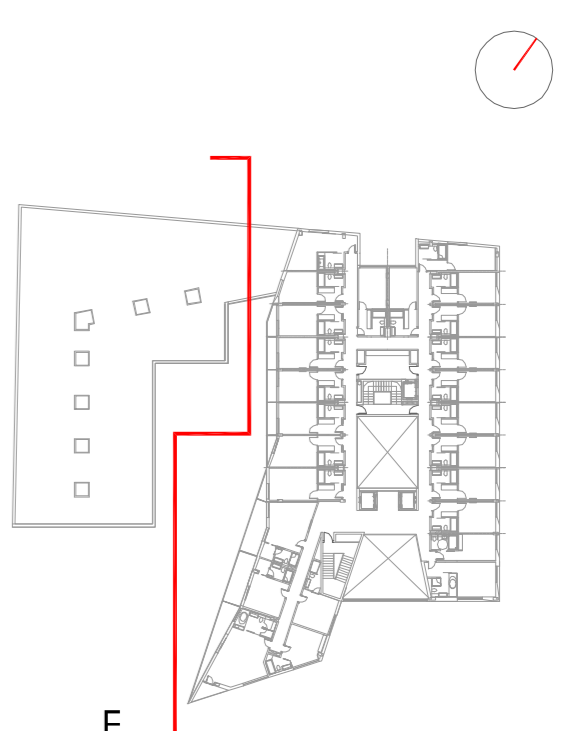

P.F.C.

TRIBUNAL 4 . JAUME FREIXA Arq. . ALBERT CUCHÍ Arq. . LLUÍS BRAVO Arq.
 JULIO BERMEJO Escola Tècnica Superior d'Arquitectura del Vallès - June - 2009

BARCELONA LES CORTS HOTEL 4★ - GALERÍES COMERCIALS