
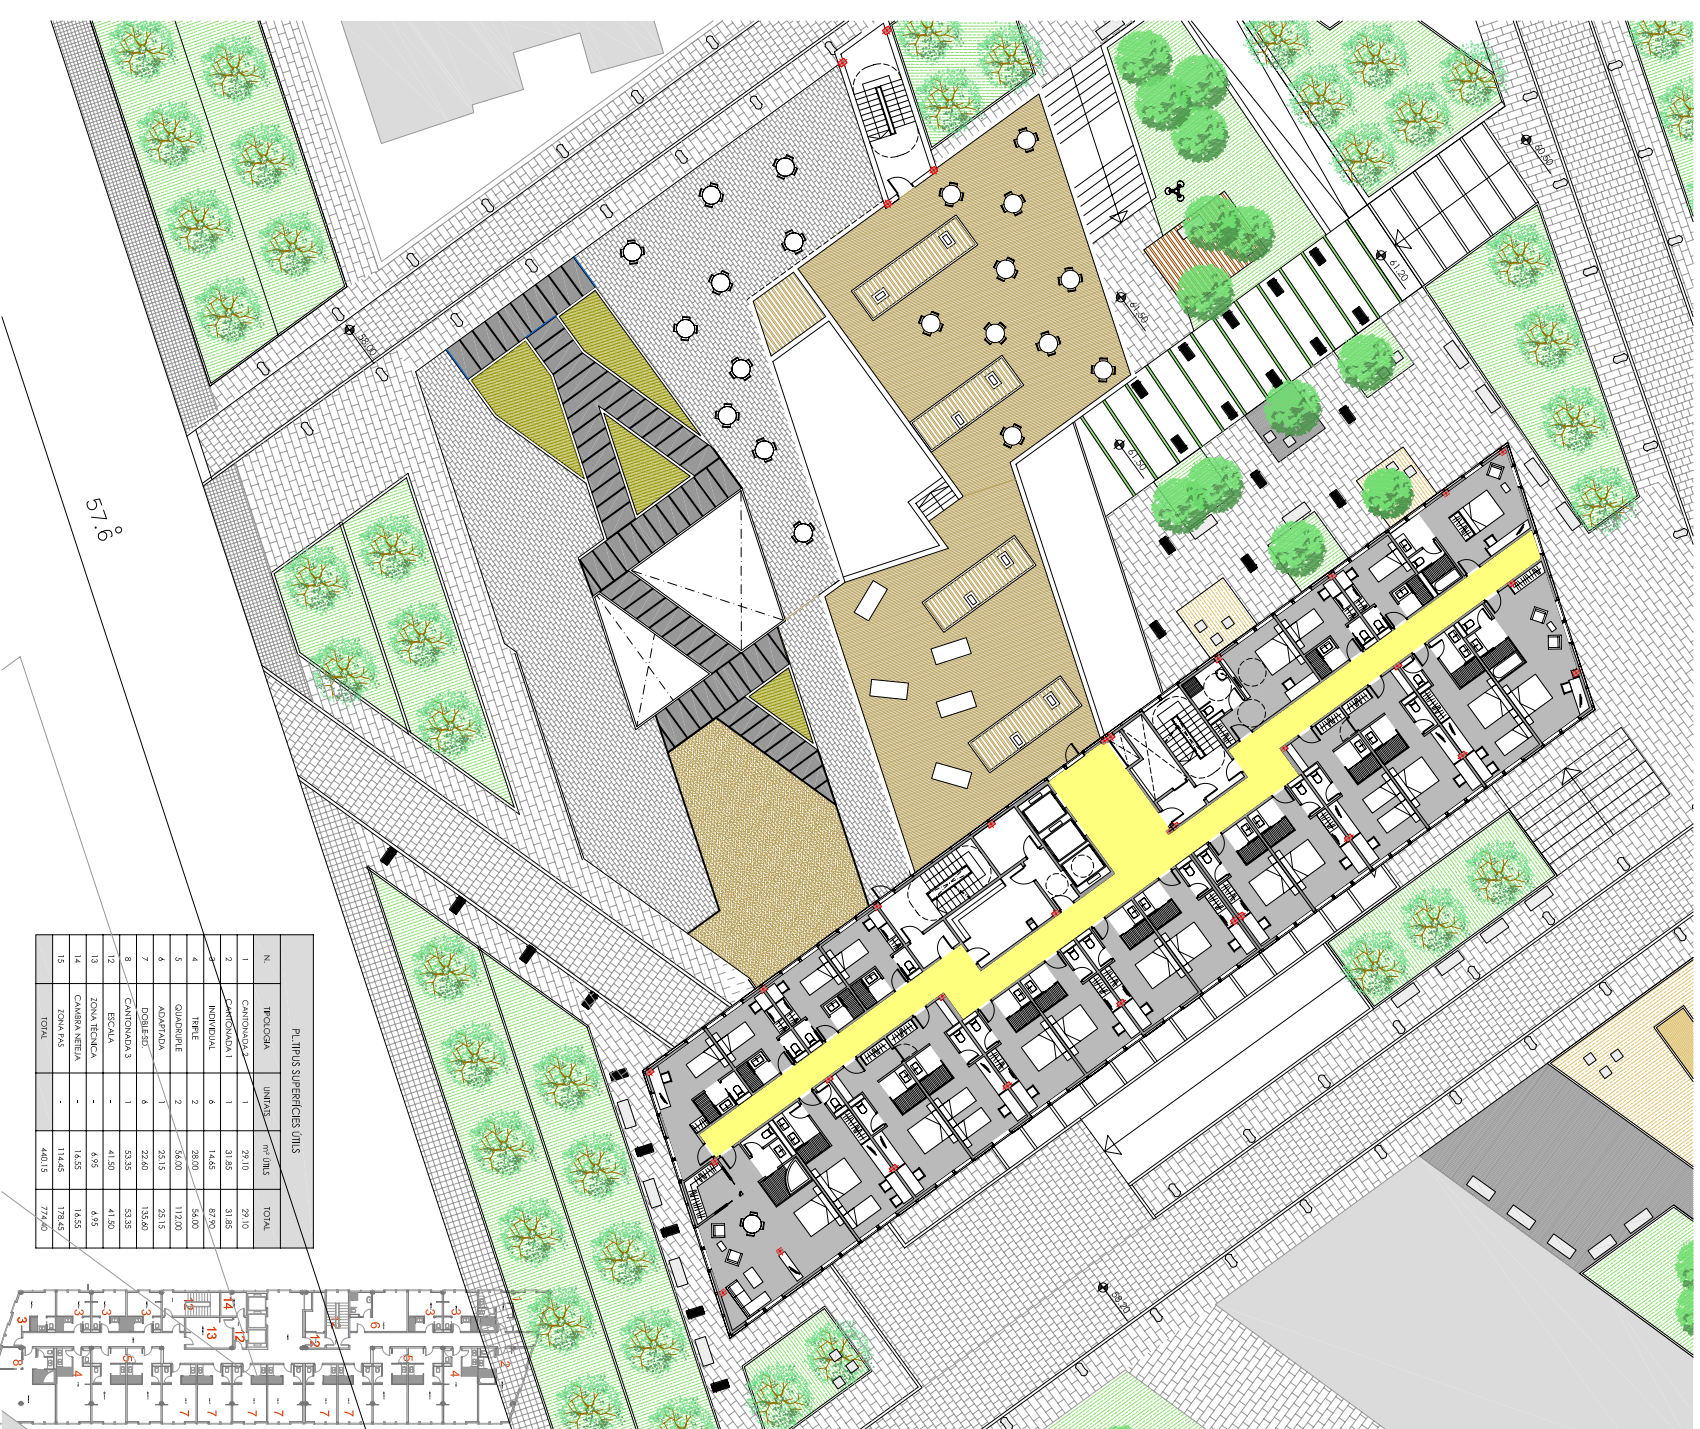
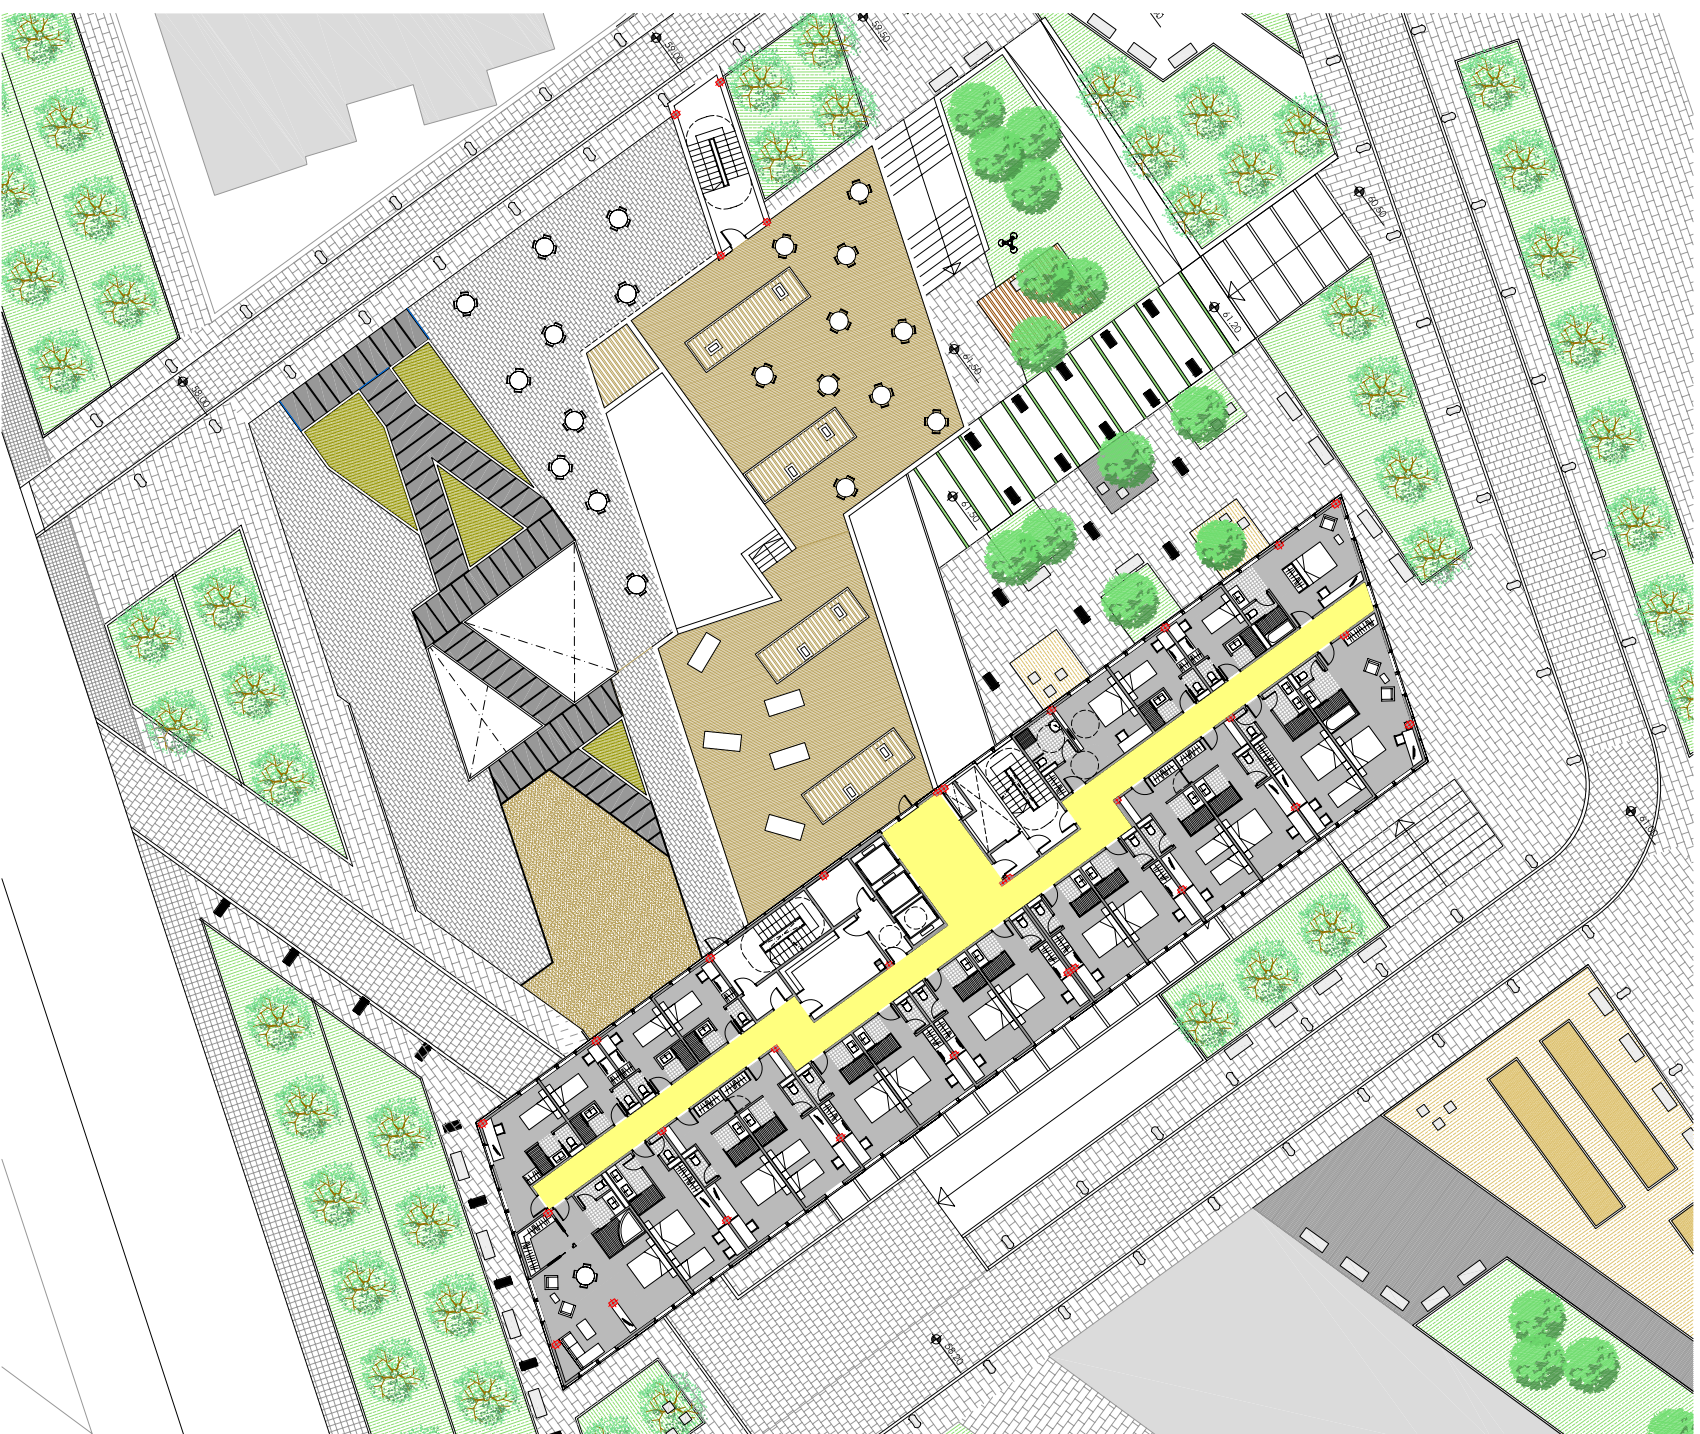


09 PLANTA CINQUENA I SISENA

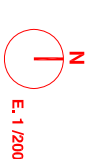


57,6°

- 01
- 02
- 03
- 04
- 05
- 06
- 07
- 08
- 09
- 10
- 11
- 12
- 13
- 14
- 15

- 16
- 17
- 18
- 19

- 20
- 21
- 22
- 23
- 24

HOTEL I CENTRE COMERCIAL A LES CORTS PFC
 ALUMNE: ALBERT PALOMERAS ETSAV JUNY 2009 TRIBUNAL: 4: JAUIME FREIXA, ALBERT CUHÍ, LLUIS BRAVO

CONCEPTE

URBANITZACIÓ

ARQUITECTURA

CONSTRUCCIÓ

ESTRUCTURA

INSTAL·LACIONS