

LLUMINÀRIES UTILITZADES

1  
2  
3

**DOWNLIGHT SKIM**

4  
5  
6  
7

**DOWNLIGHT PAMARC**

8  
9  
10  
11  
12

**PENDULAR HANGAR 65**

13  
14  
15

**IL·LUMINACIÓ SALA ACTES**


16  
17  
18  
19  
20

**PROJECTOR COMPAR**


21  
22  
23  
24  
25  
26  
27

**DE SENYALITZACIÓ LED**

PLANTA +1

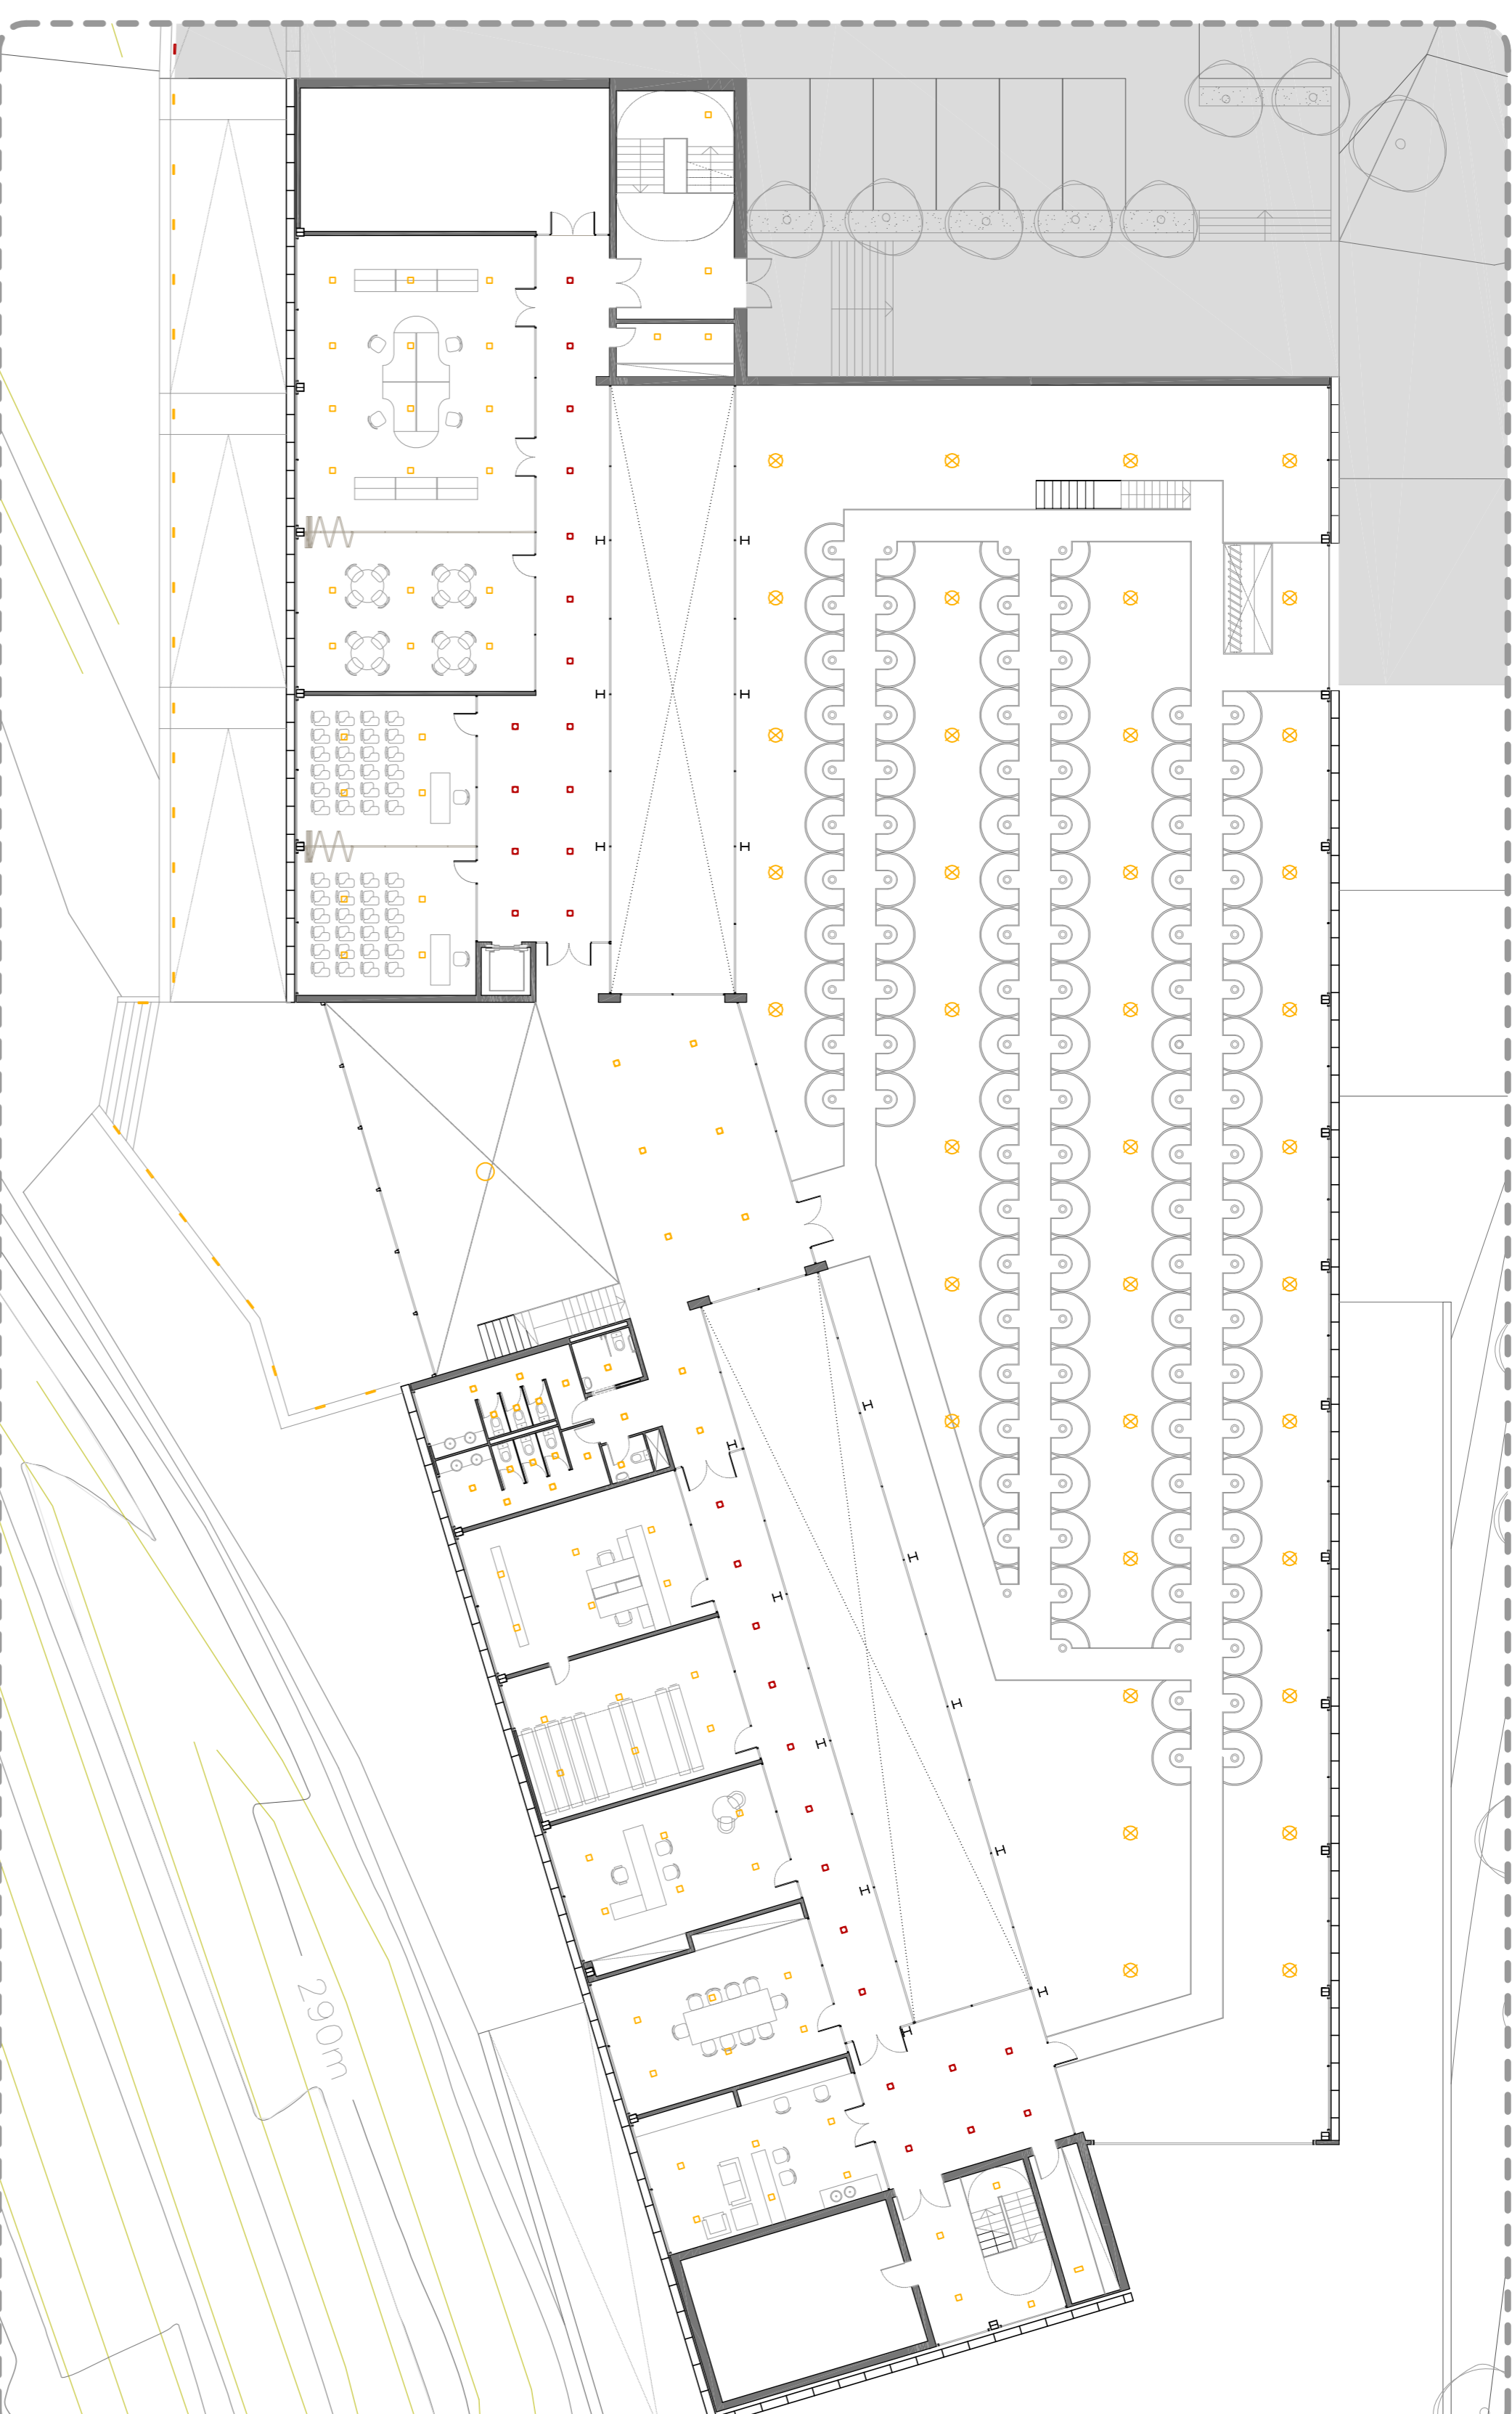

ESQUEMES IL·LUMINACIÓ NATURAL

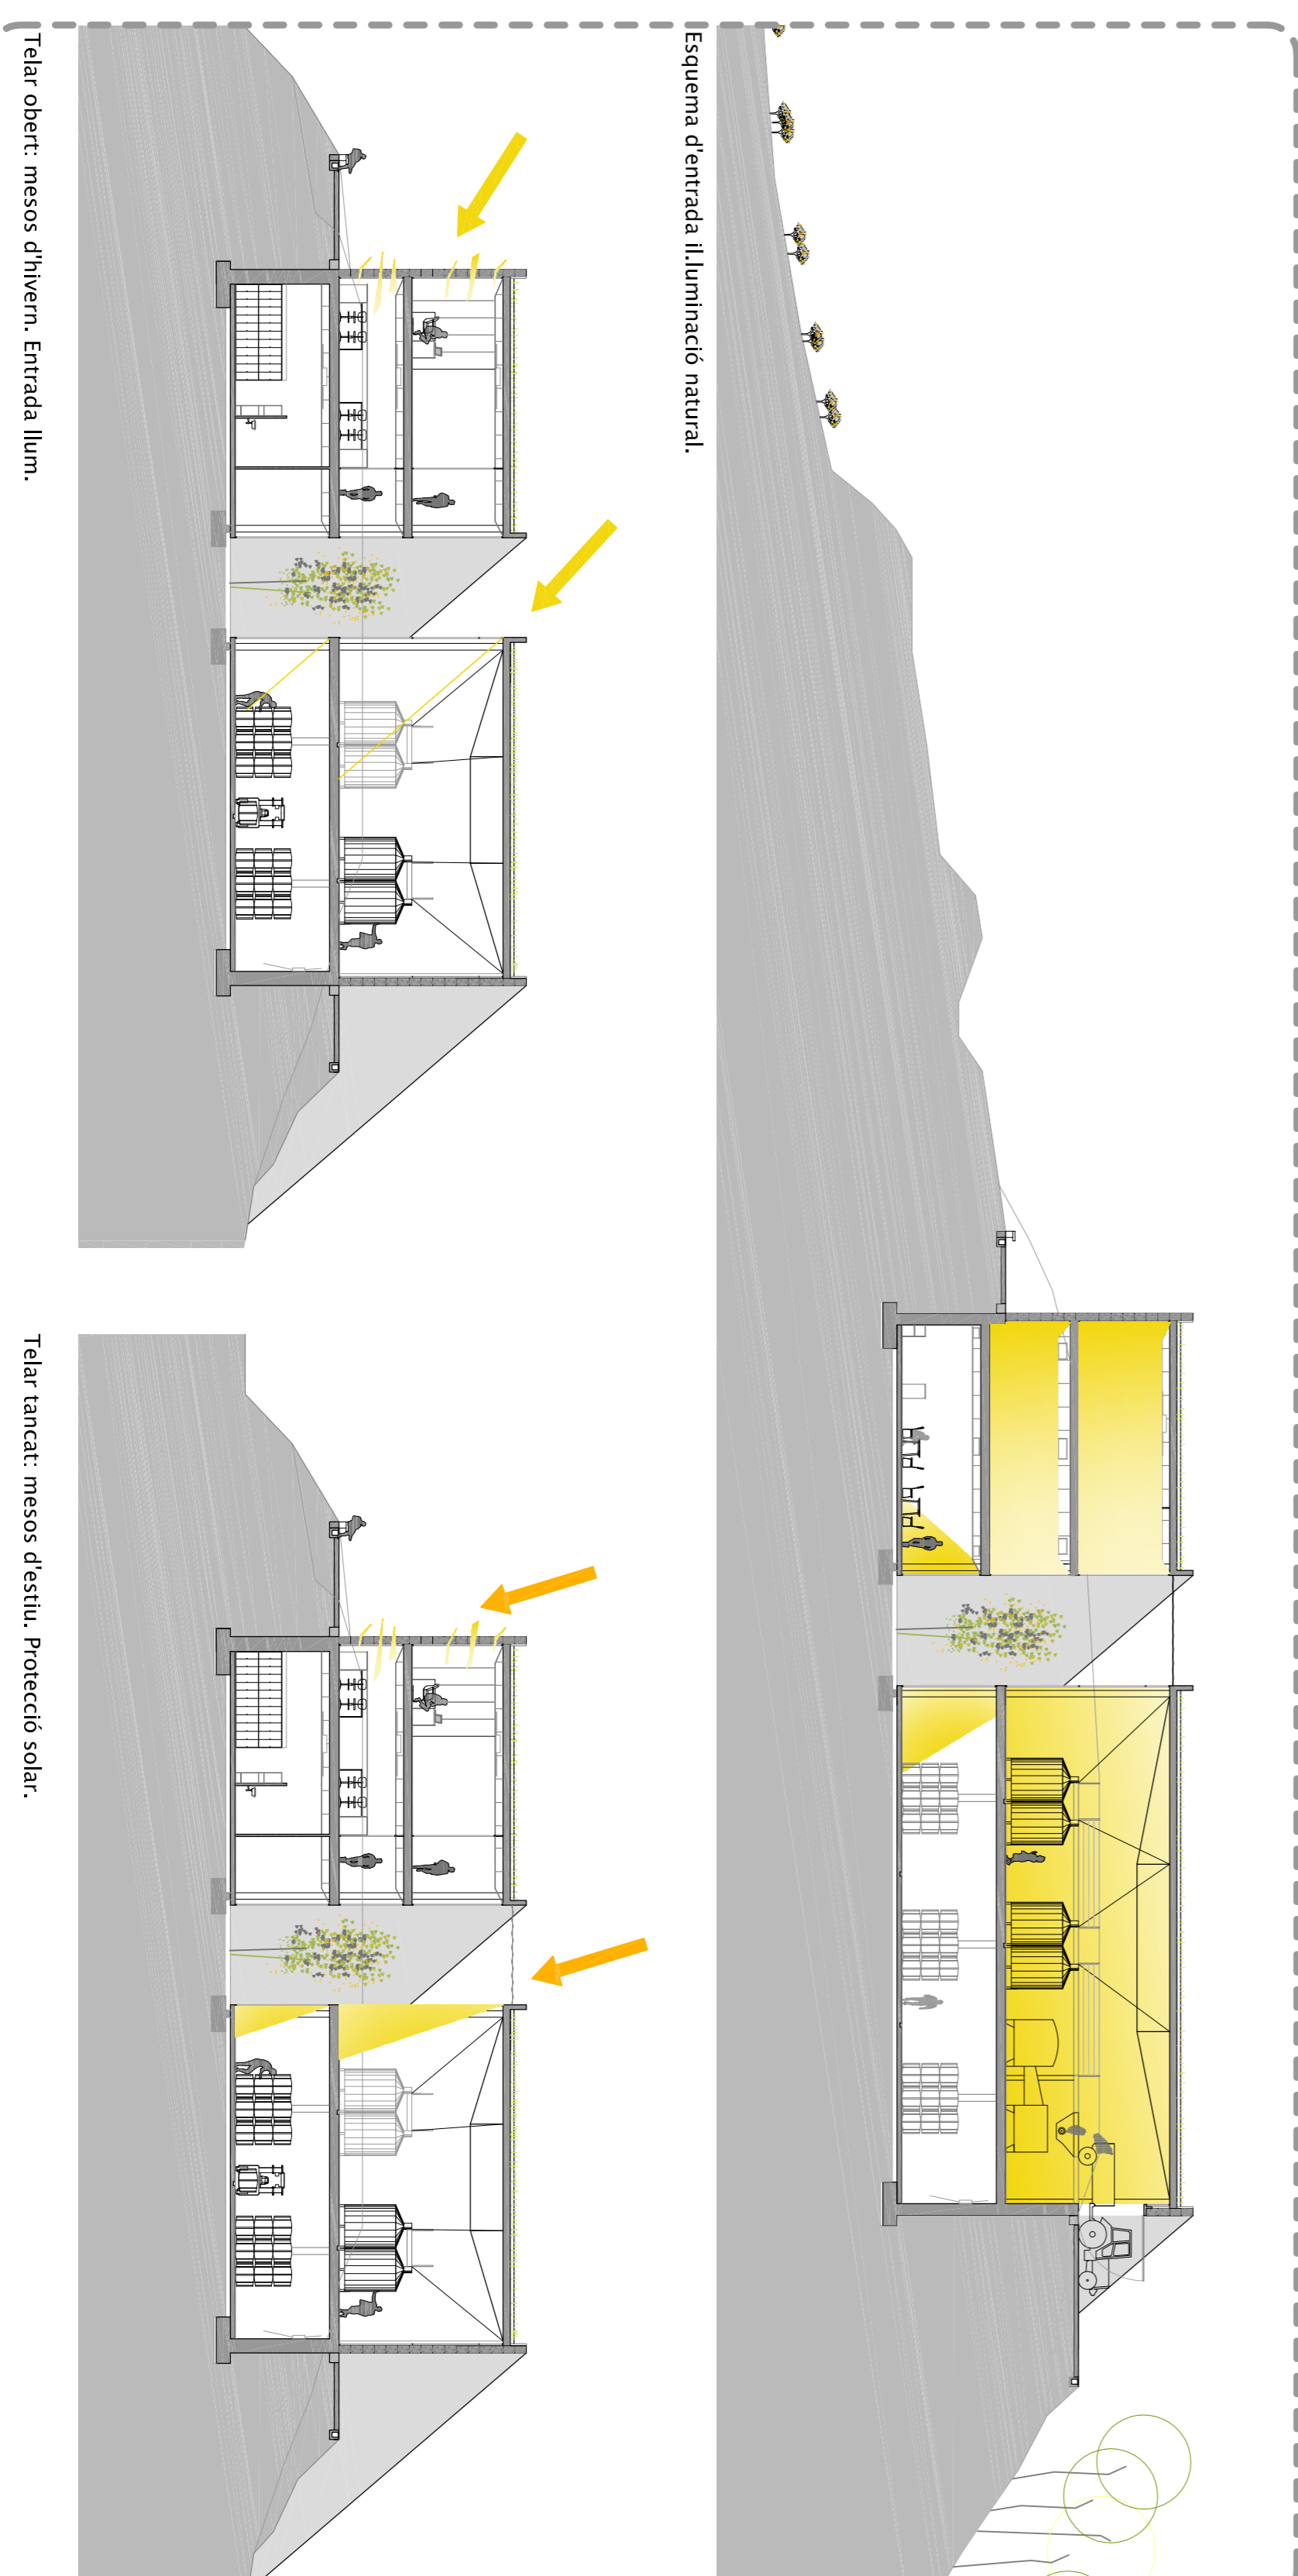

**DOWNLIGHT QUADRA**

**BANYADOR DE PARET RADIAL**

**LLUMINÀRIES EXTERIORS URBAN**

**LLUMINÀRIES EXTERIORS BALIZA FAR**

**PENDULAR HALO**

