




PLANTA SITUACIÓ

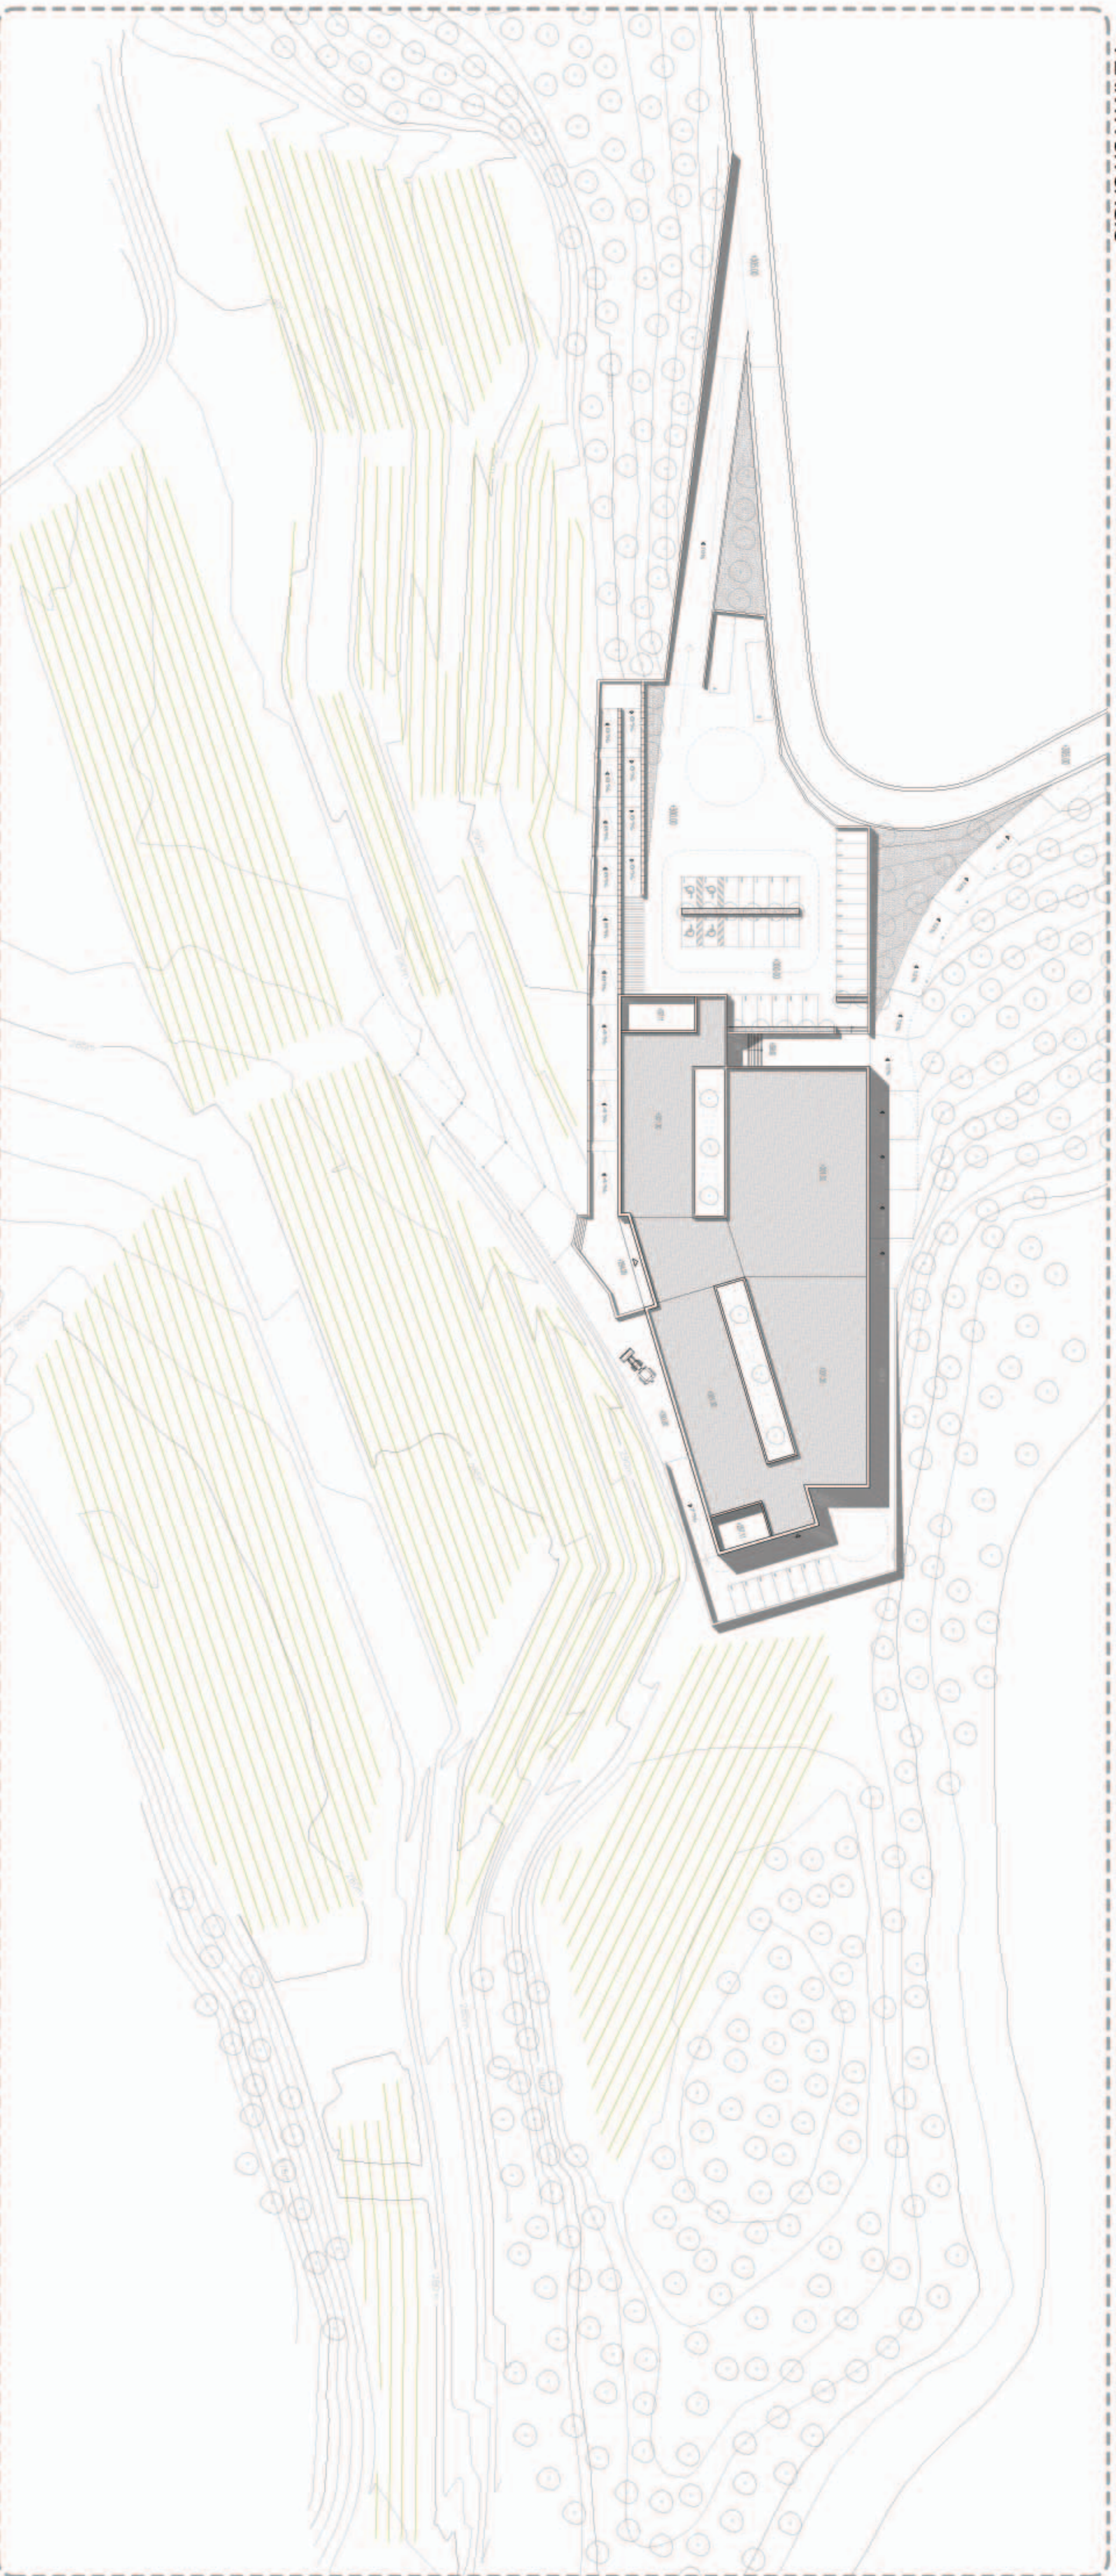

EMPLAÇAMENT PLANTA BAIXA

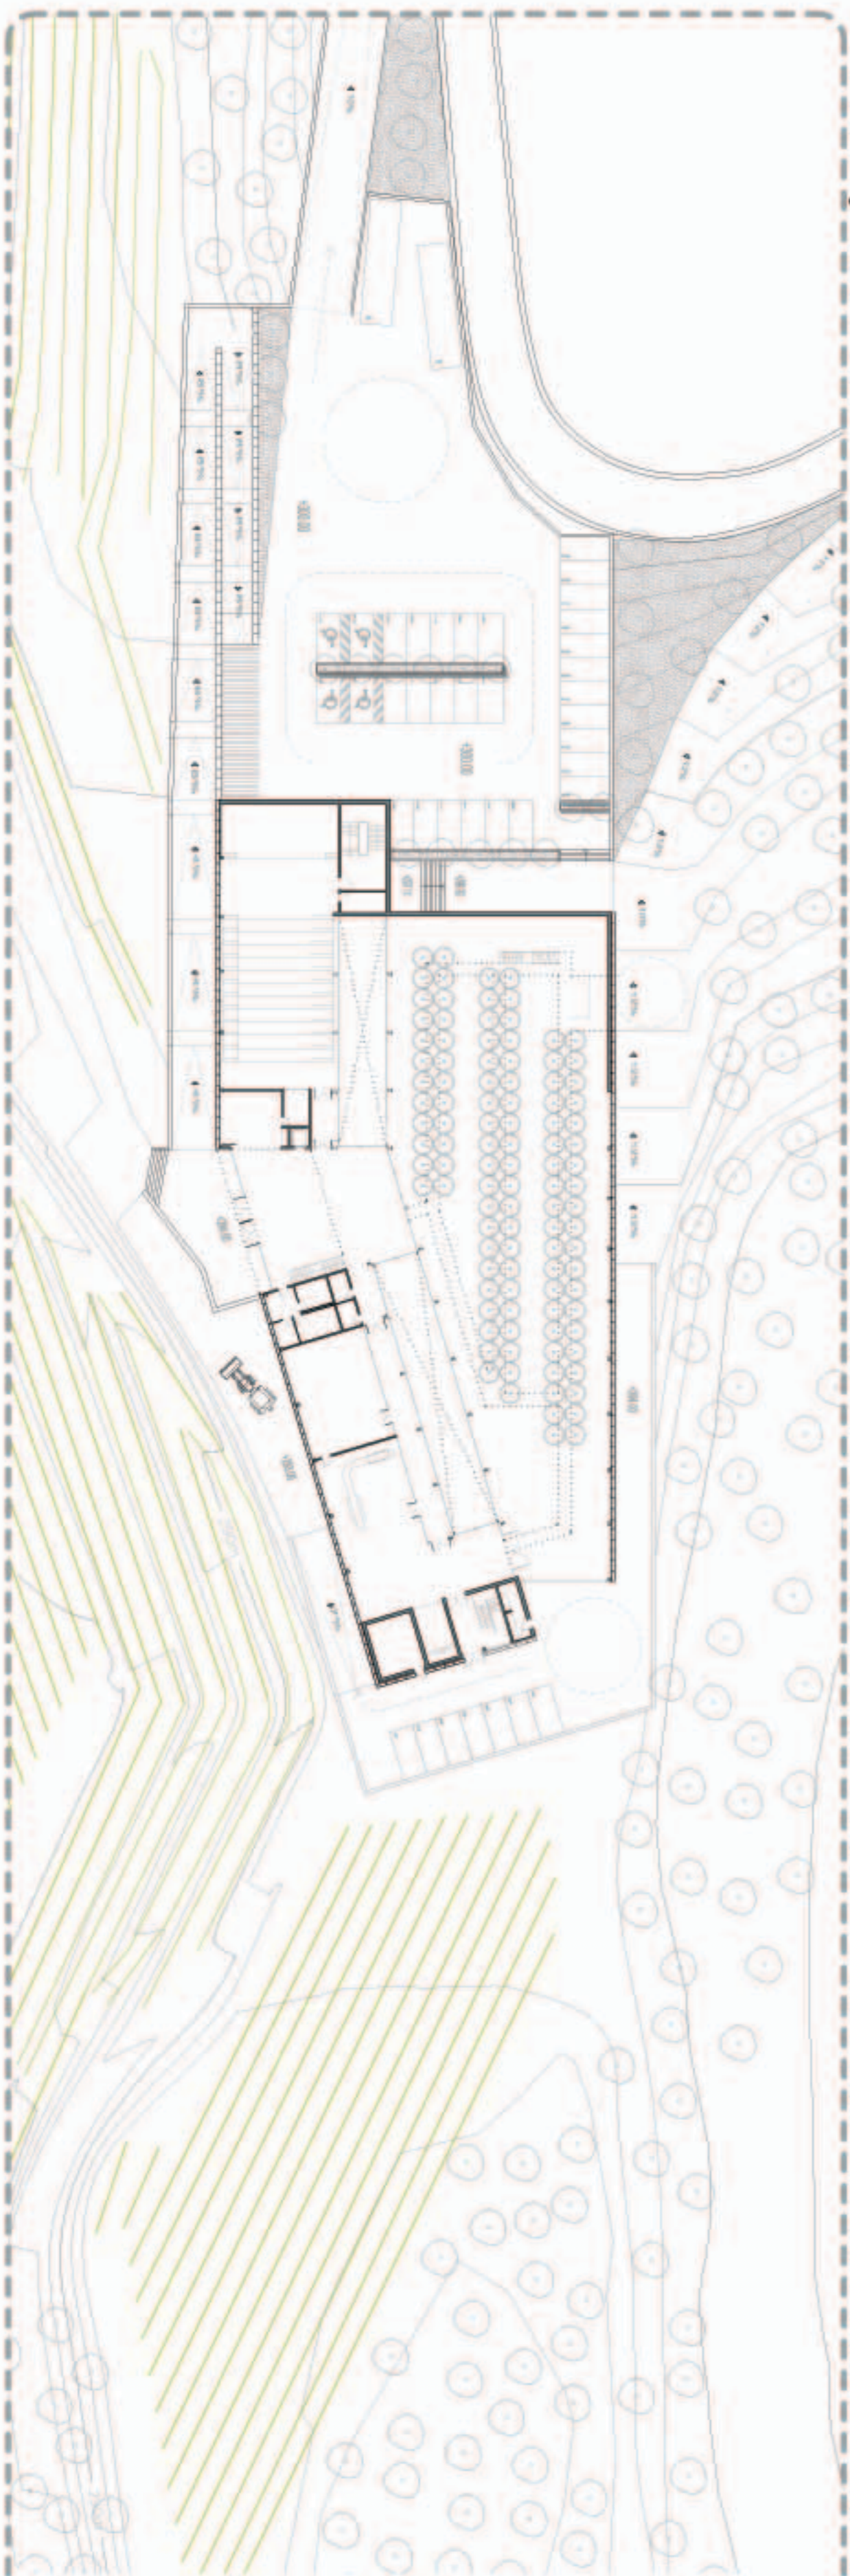

VISTES EXTERIORS DE L'EDIFICI AMB L'ENTORN

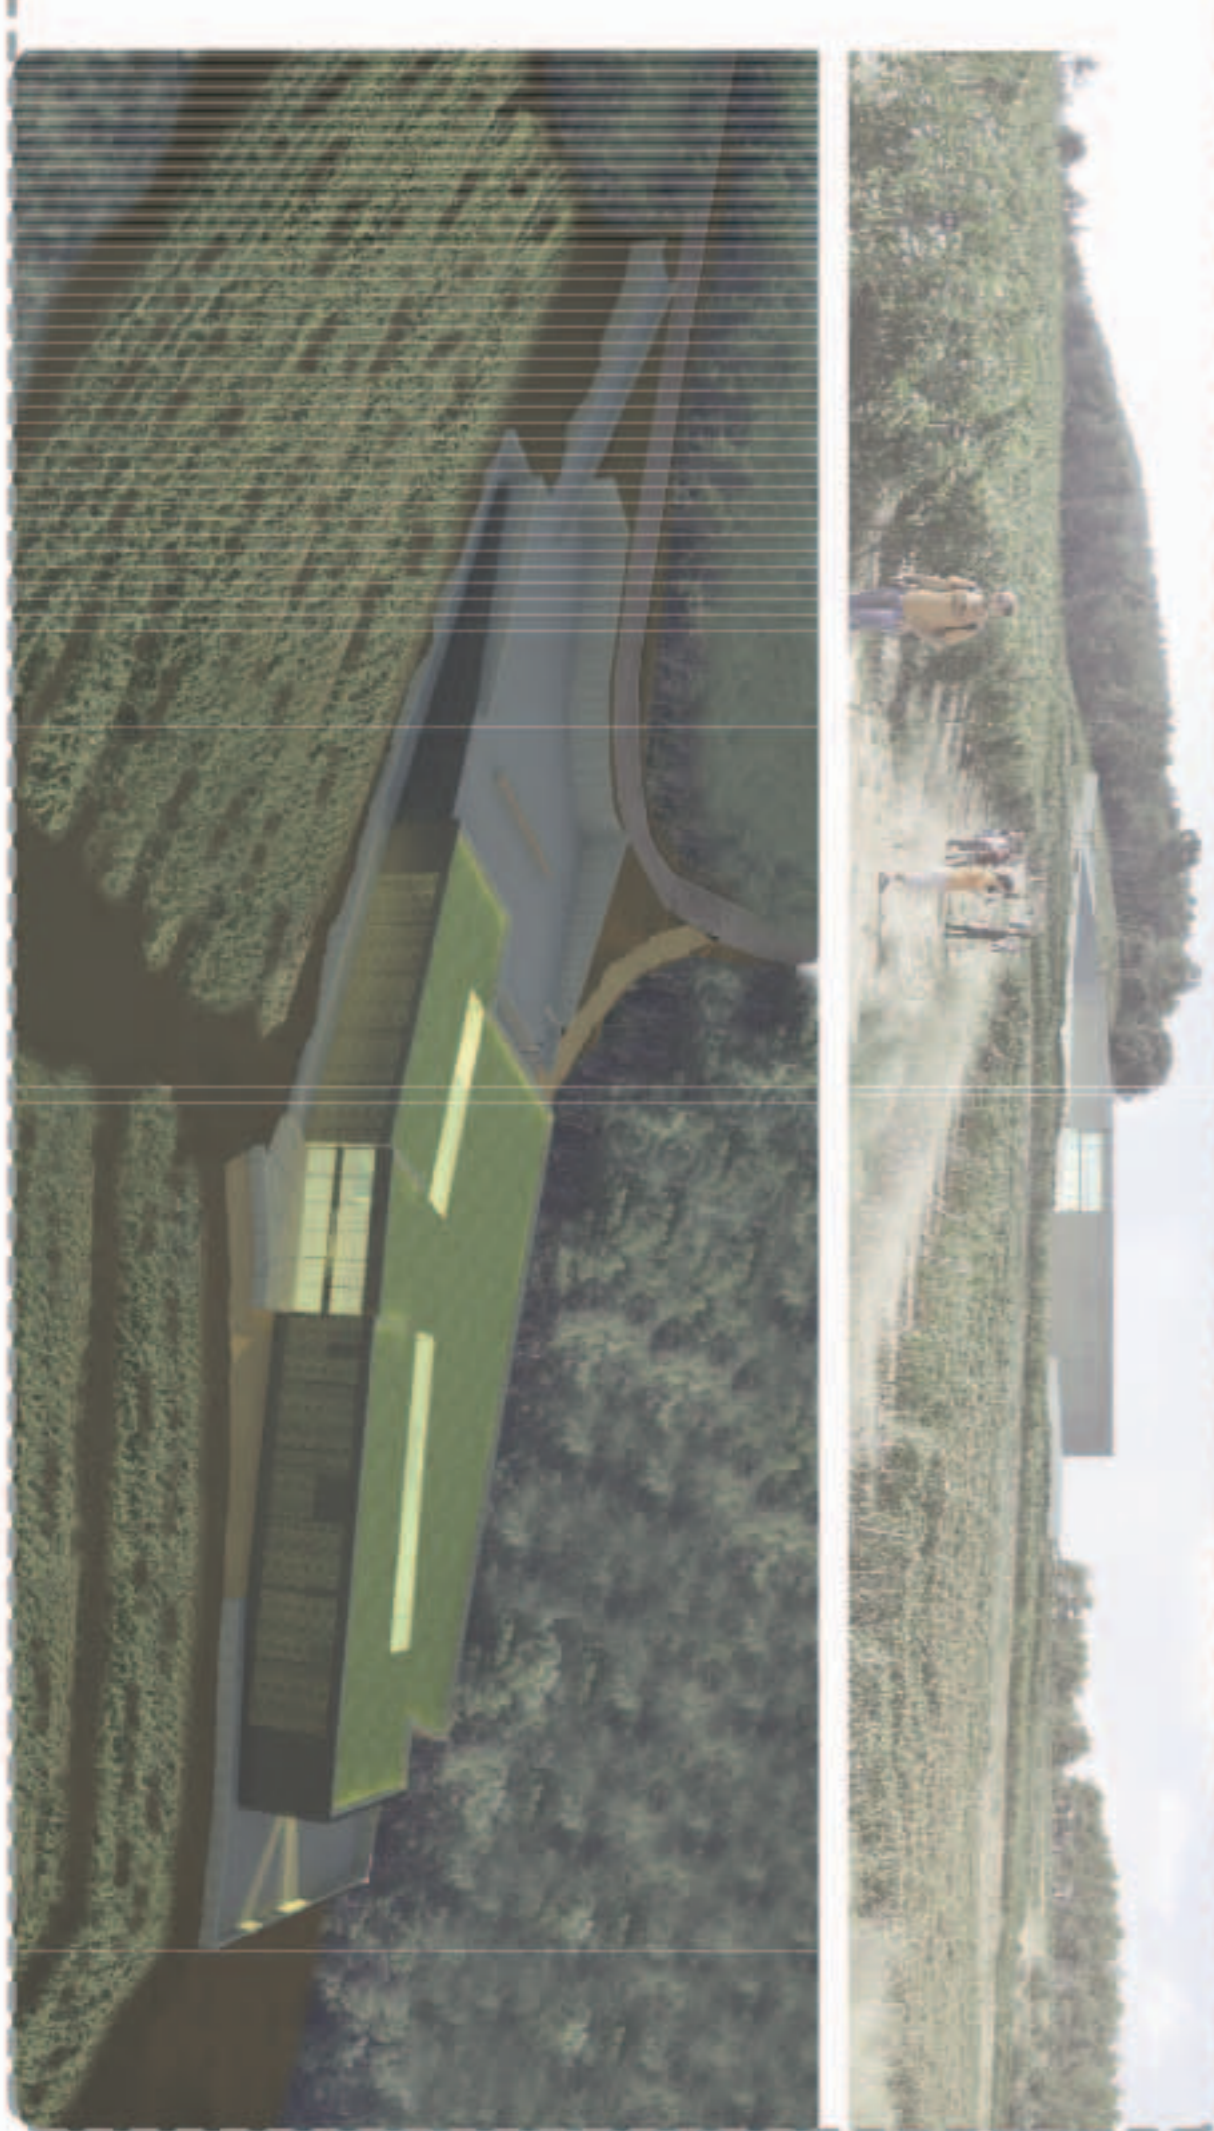

IDEA

1

2

3

ARG

4

5

6

7

8

9

10

11

12

CONST

13

14

15

EST

16

17

18

19

20

INST

21

22

23

24

25

26

27

PFC 2009

TRIBUNAL VIII

MARTA MORALES ARÍS - CELLER A CAN CALOPA DE DALT

E: 1/500

Emplaçament

04