


SECCIÓ A-A'

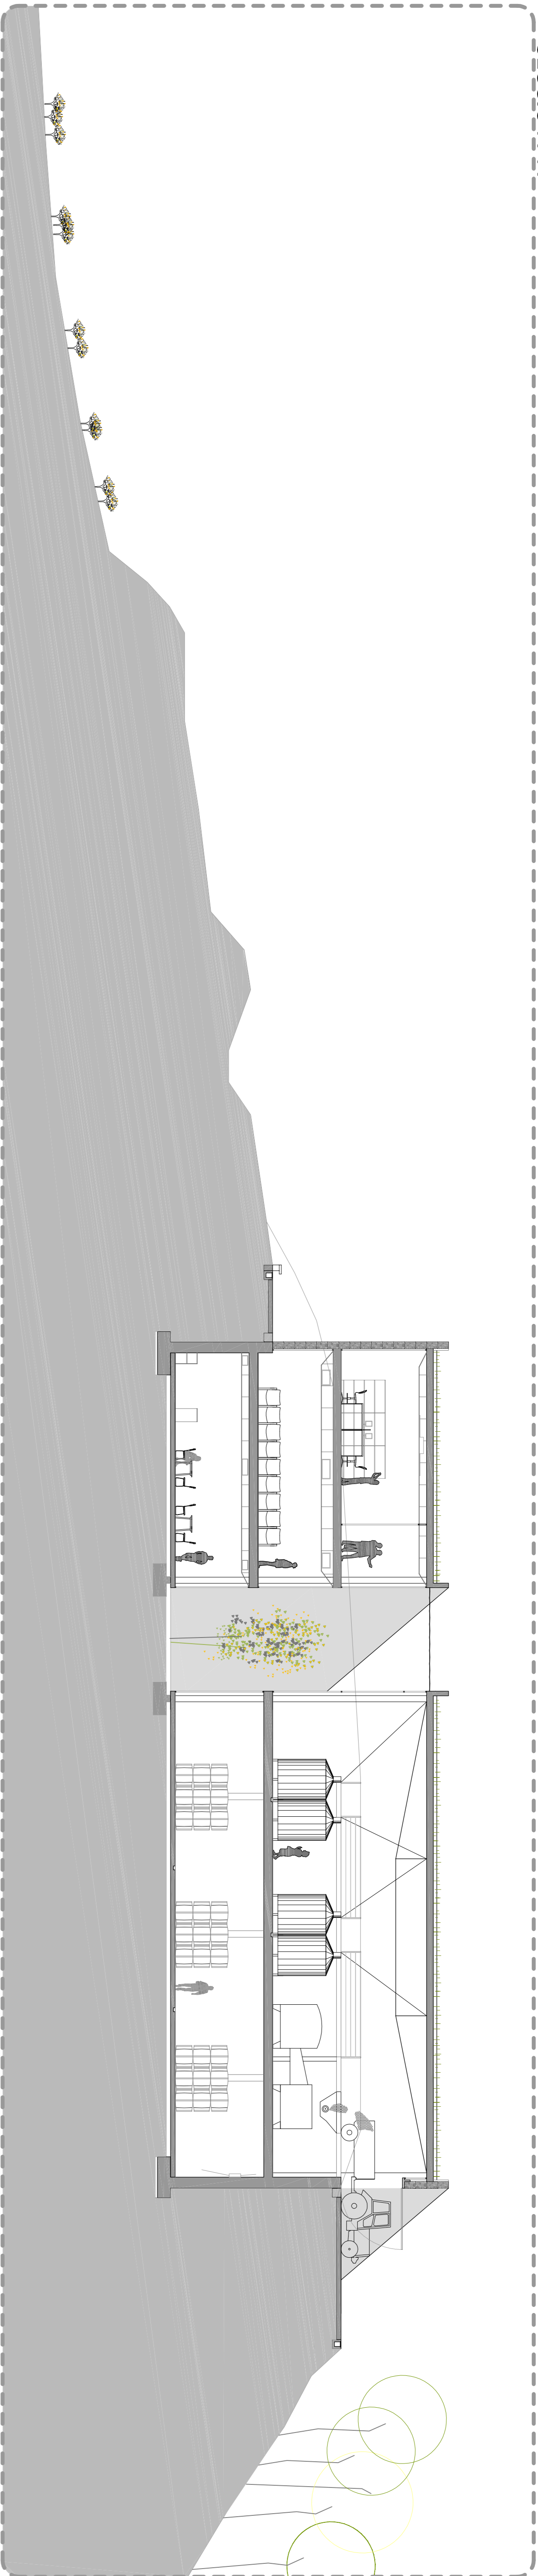

1

2

3

4

5

6

7

8


9

10

11

12

SECCIÓ B-B'

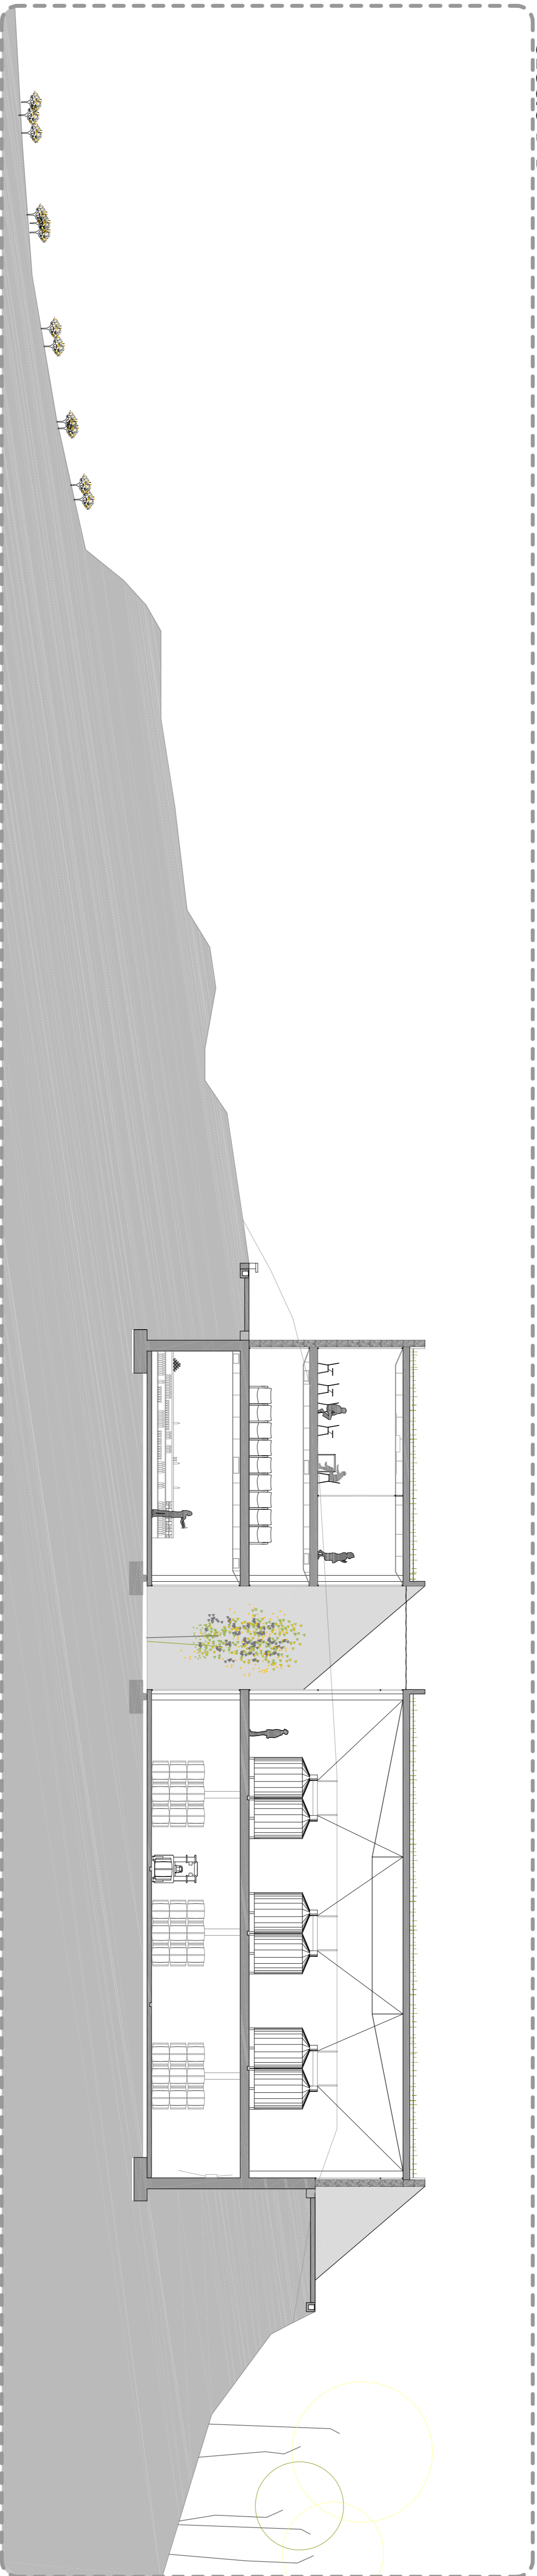

13

14

15

16

17

18

19

20

21

22

23


24

25

26

27

SECCIÓ C-C'

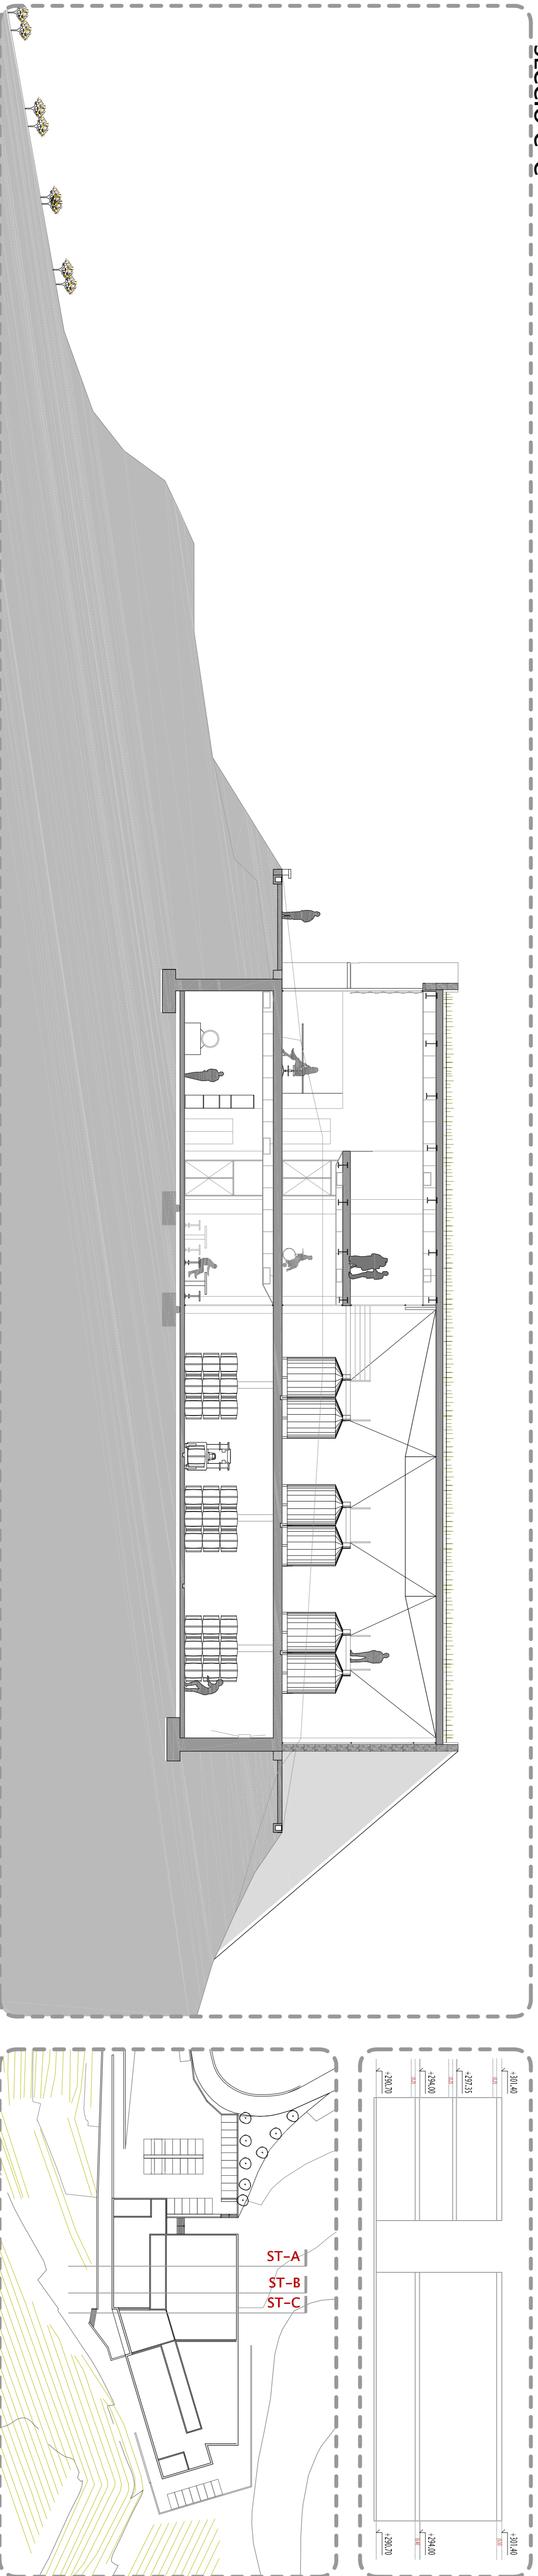

PFC 2009

TRIBUNAL VIII

MARTA MORALES ARÍS - CELLER A CAN CALOPA DE DALT

E: 1/150

Seccions - Transversals