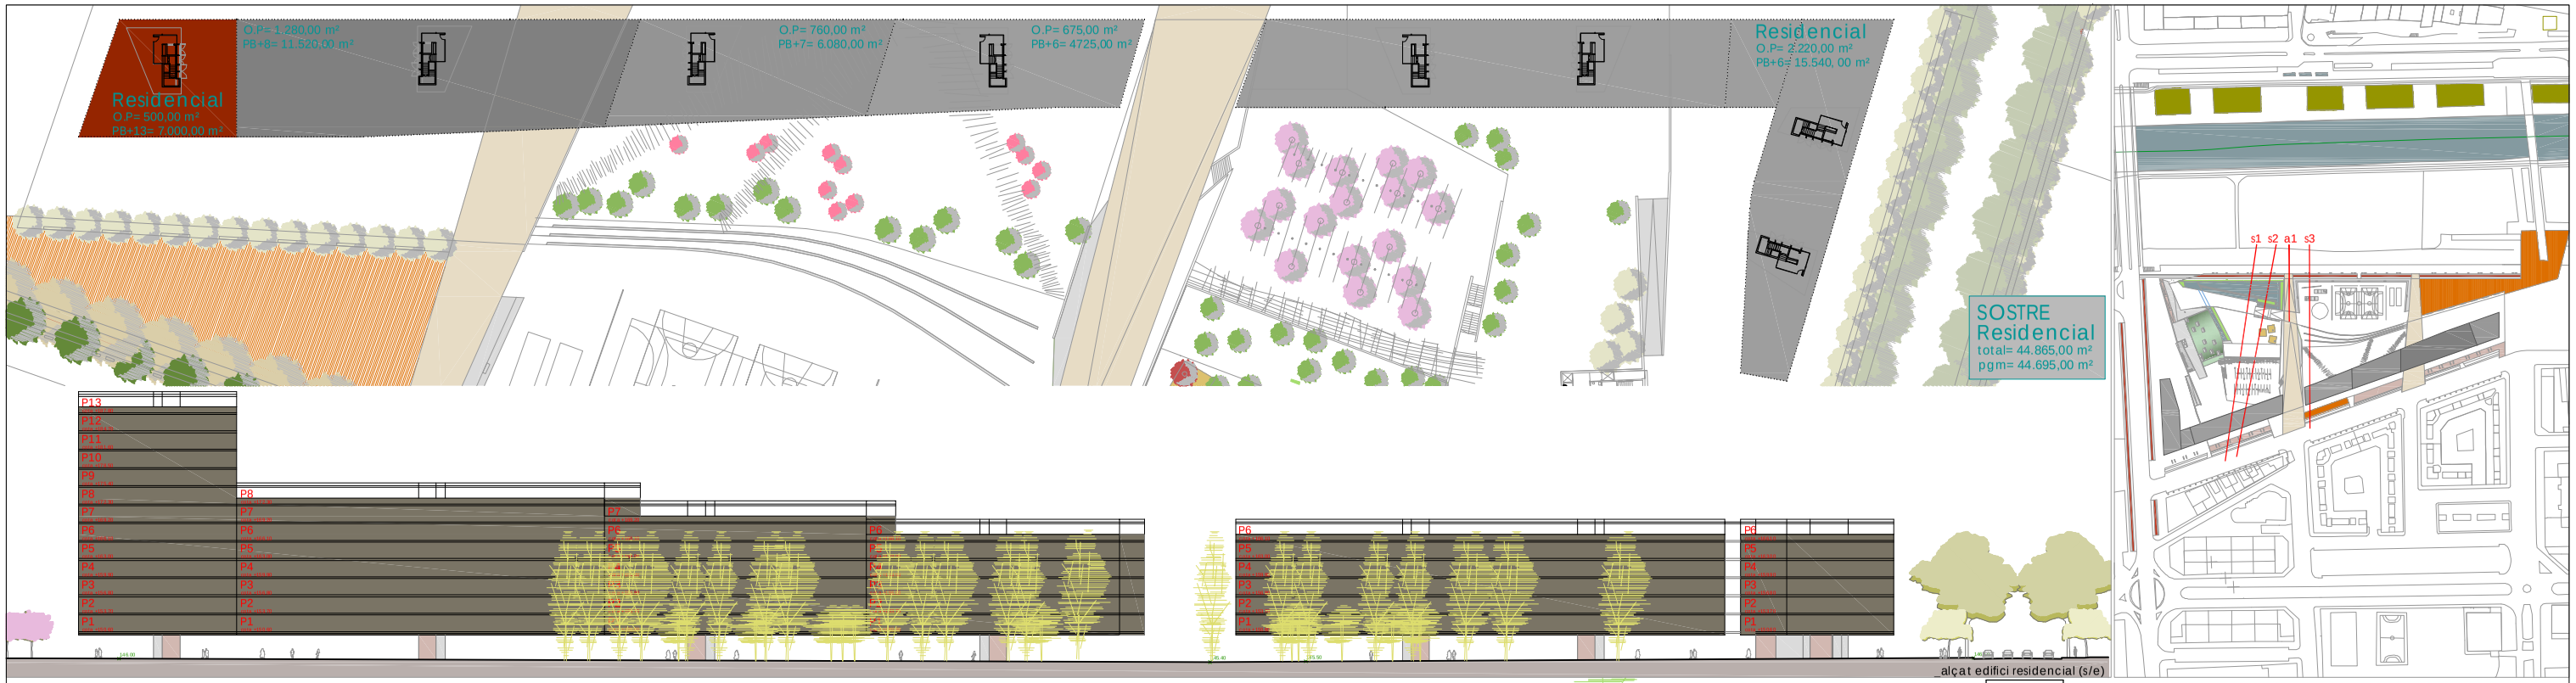

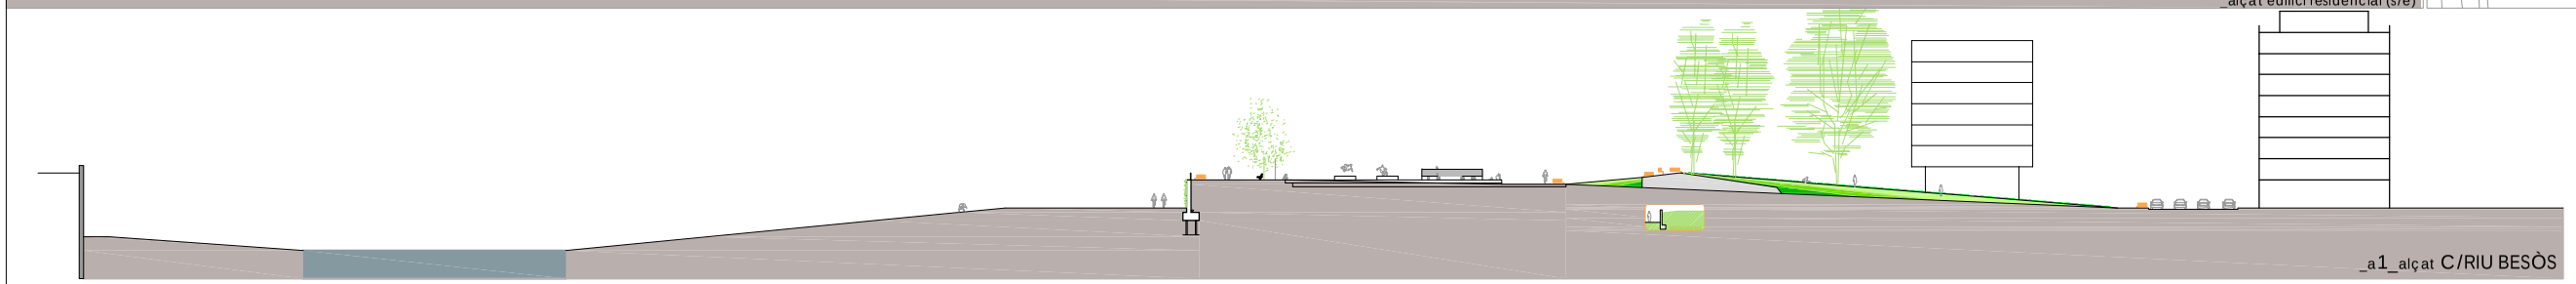

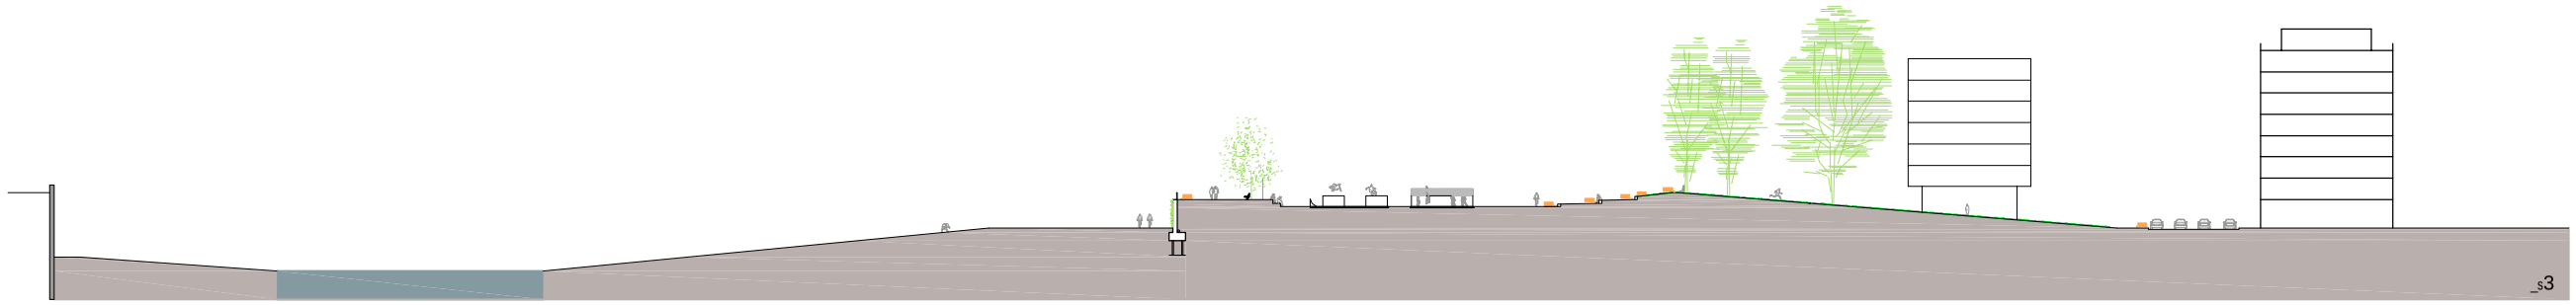

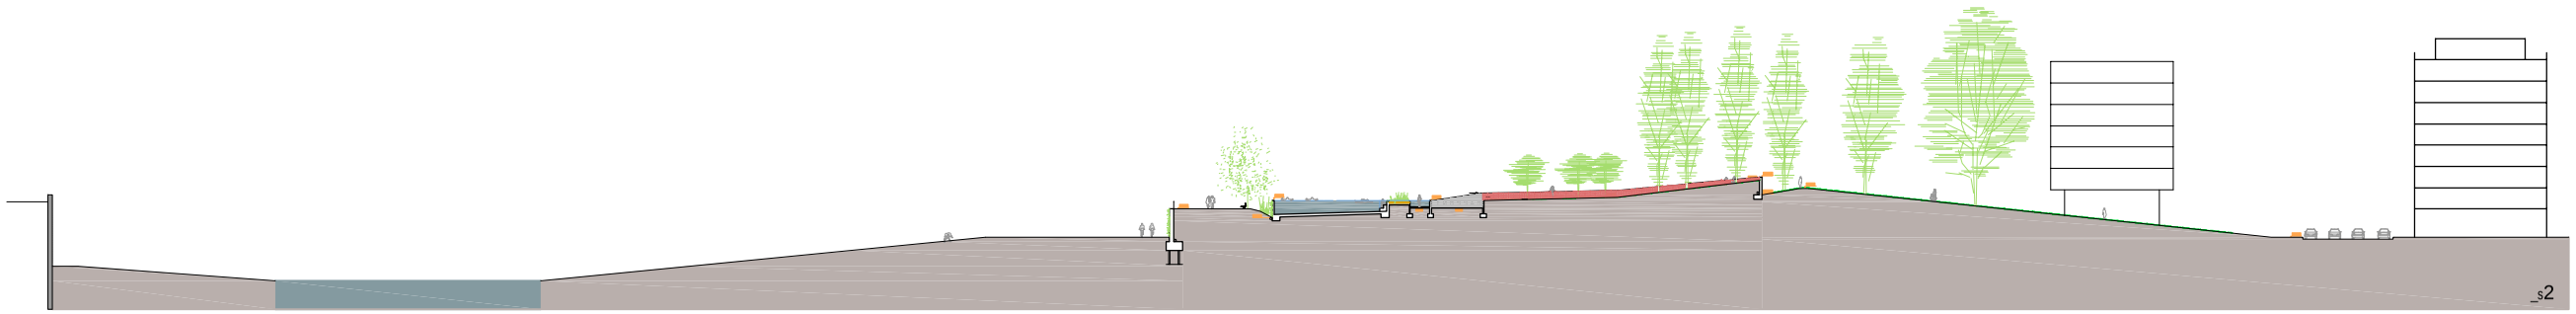

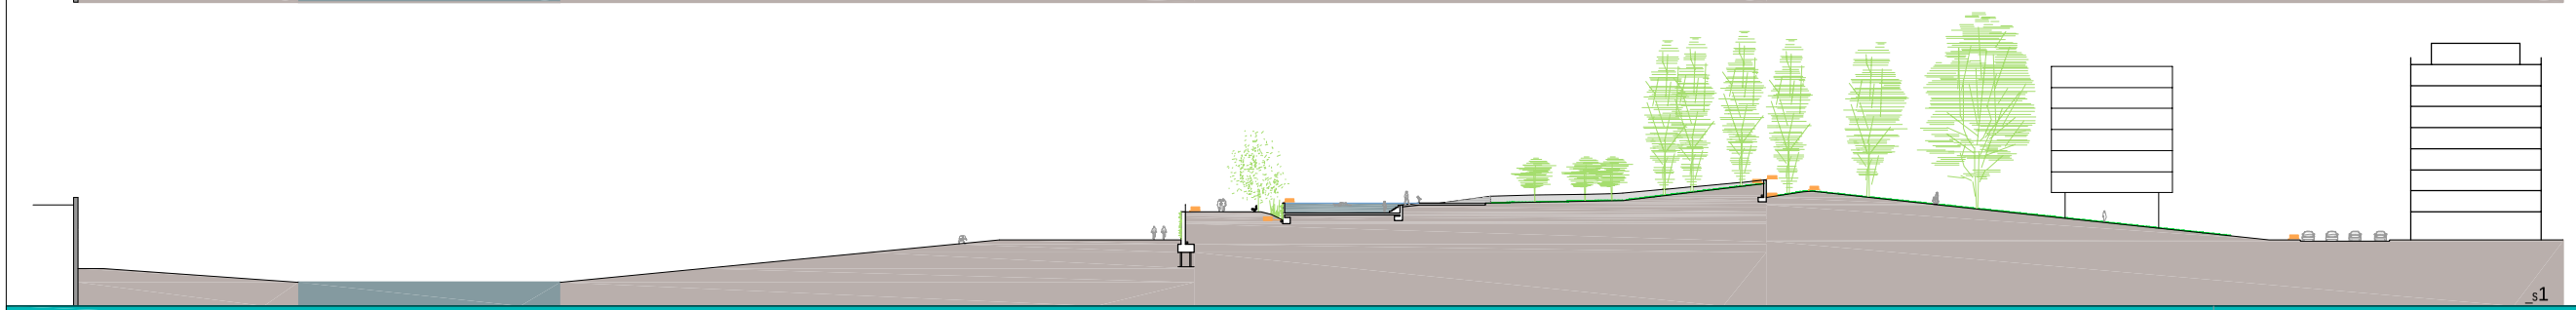

miriam
BOIRA SALVIA
ETSA_VALLÈS

Piscines Municipals al barri de Cappont. Lleida

Ordenació del solar situat entre el pont de la Universitat i la passera peatonal

PROPOSTA D'ORDENACIÓ

EDIFICACIÓ RESIDENCIAL PROPOSADA

ALÇATS I SECCIONS DEL PARC

din a1 1/500 din a3 1/1000

06