




CARACTERÍSTIQUES DELS ENCEPATTS DE MICROPILOTS

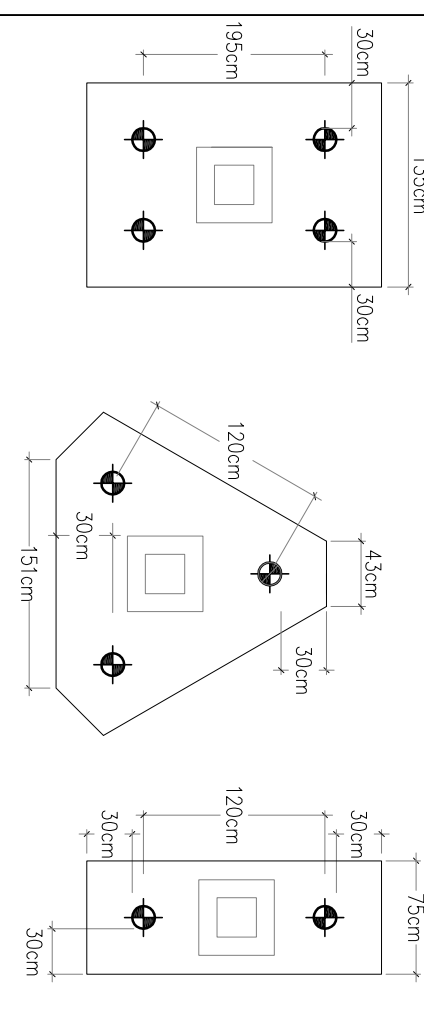


SOSTRE P - 1

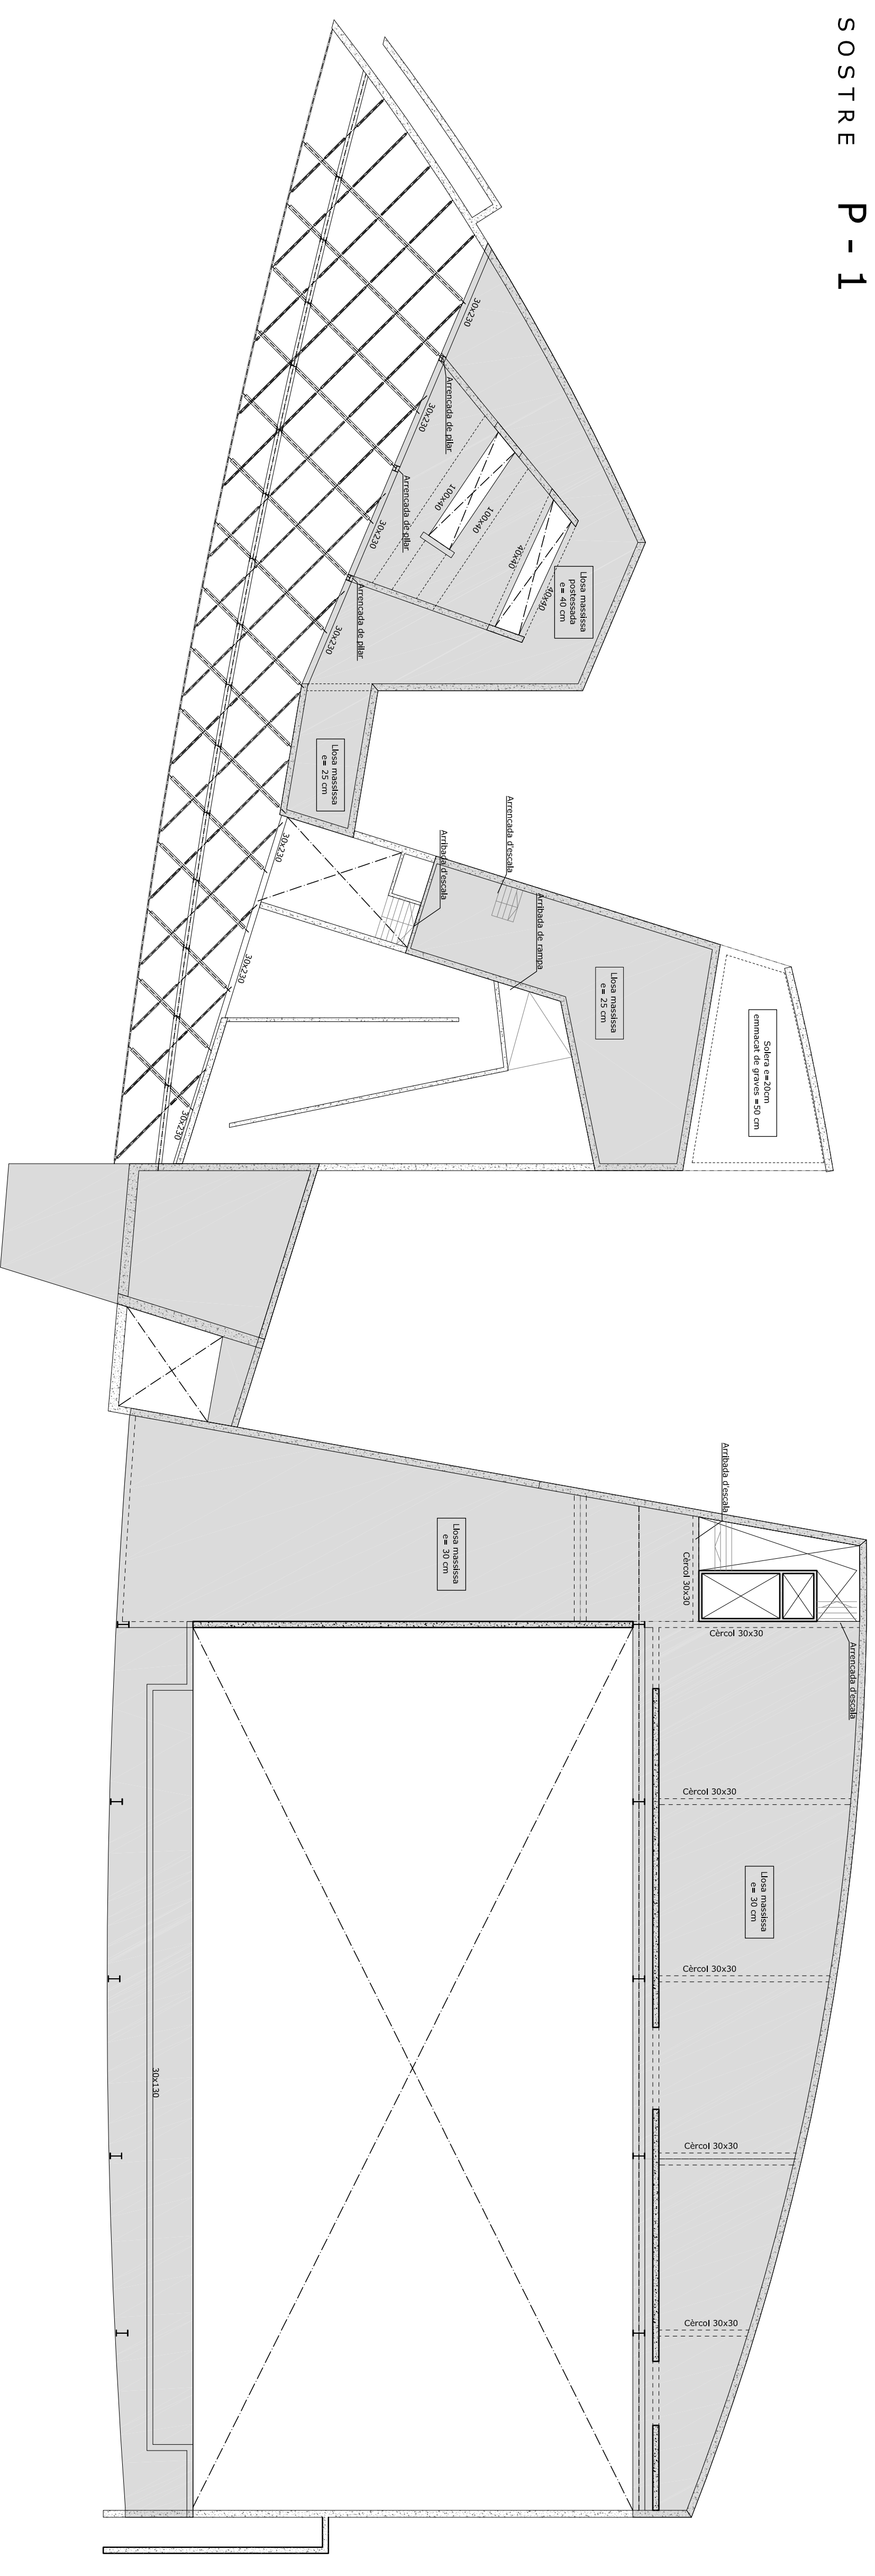


DEFINICIÓ D'ARMADURES D'ESPERA DE LLOSES D'ESCALA

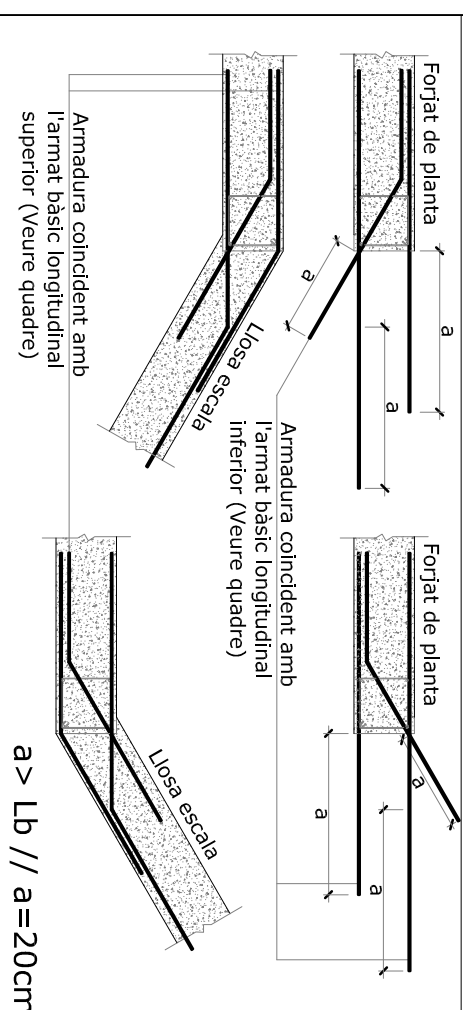


MUR AMB PUNTERA I TALÓ

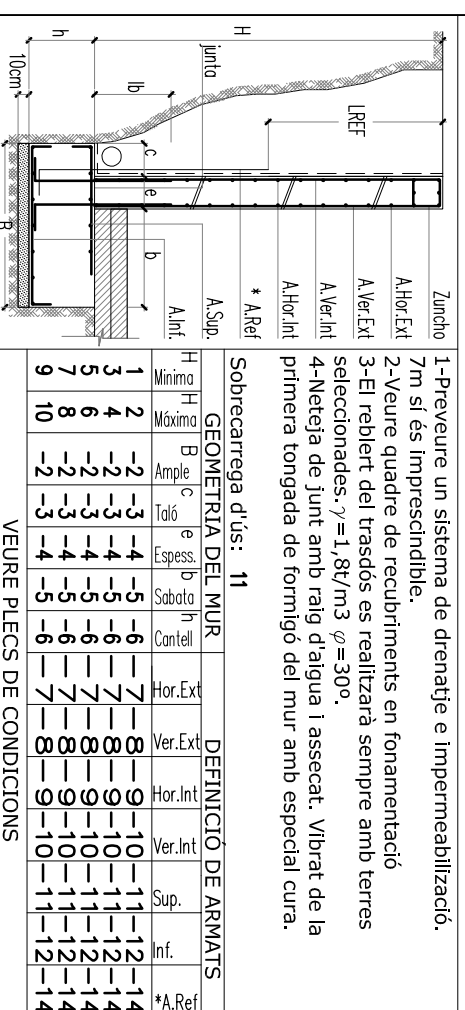

DETALL JUNTA DE DILATACIÓ

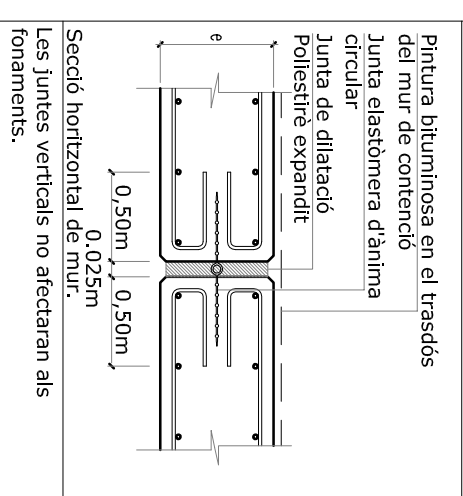

TROBADES ENTRE MURS

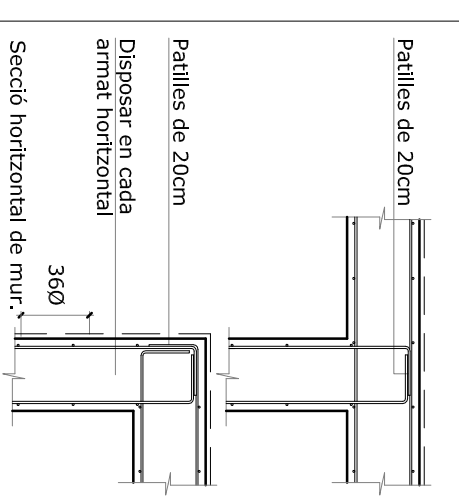

FONAMENTACIÓ

