


Aules d'assaiig	100,25 m <sup>2</sup> + 45,49 m <sup>2</sup>
Aula 1 + Rober	37,64 m <sup>2</sup> + 10,30 m <sup>2</sup>
Aula 2 + Rober	38,80 m <sup>2</sup> + 10,26 m <sup>2</sup>
Aula 3 + Rober	69,62 m <sup>2</sup> + 19,43 m <sup>2</sup>
Aula 4 + Rober	93,40 m <sup>2</sup> + 11,15 m <sup>2</sup>
Aula 5 + Rober	37,40 m <sup>2</sup> + 10,28 m <sup>2</sup>
Aula 6 + Rober	179,20 m <sup>2</sup>
Biblioteca	67,15 m <sup>2</sup>
Espai social	67,15 m <sup>2</sup>
Accés principal	99,14 m <sup>2</sup>
Secretaria	30,76 m <sup>2</sup>
Recepció	24,40 m <sup>2</sup>
Administració	92,68 m <sup>2</sup>
Informeria	53,43 m <sup>2</sup>
Vestidors	65,17 m <sup>2</sup>
Lavabos públics	30,58 m <sup>2</sup>
Lavabos administració	10,88 m <sup>2</sup>
Comunicació vertical 1	51,75 m <sup>2</sup>
Comunicació vertical 2	32,12 m <sup>2</sup>
Magatzem aules	41,46 m <sup>2</sup>
Magatzem general	23,26 m <sup>2</sup>
Nereja	7,87 m <sup>2</sup>
Instal·lacions	38,18 m <sup>2</sup>

**Graner**

Sala polivalent	437,26 m <sup>2</sup>
Foyer	110,17 m <sup>2</sup>
Recepció	22,56 m <sup>2</sup>
Nereja	6,54 m <sup>2</sup>
Magatzem recepció	8,36 m <sup>2</sup>
Magatzem material	47,92 m <sup>2</sup>

**Nova edificació soterrada**

Guarda-roba	18,53 m <sup>2</sup>
Lavabos públics	40,48 m <sup>2</sup>
Vestidor artistes	53,90 m <sup>2</sup>
Rober artistes	11,48 m <sup>2</sup>
Lavabos dels artistes	24,81 m <sup>2</sup>
Cambrino 1	12,42 m <sup>2</sup>
Cambrino 2	10,00 m <sup>2</sup>
Pati	144,60 m <sup>2</sup>
Bar	144,14 m <sup>2</sup>
Lavabos bar	15,60 m <sup>2</sup>
Restaurant	217,51 m <sup>2</sup>
Recepció restaurant	7,70 m <sup>2</sup>
Lavabos restaurant	34,21 m <sup>2</sup>
Cuina	120,40 m <sup>2</sup>

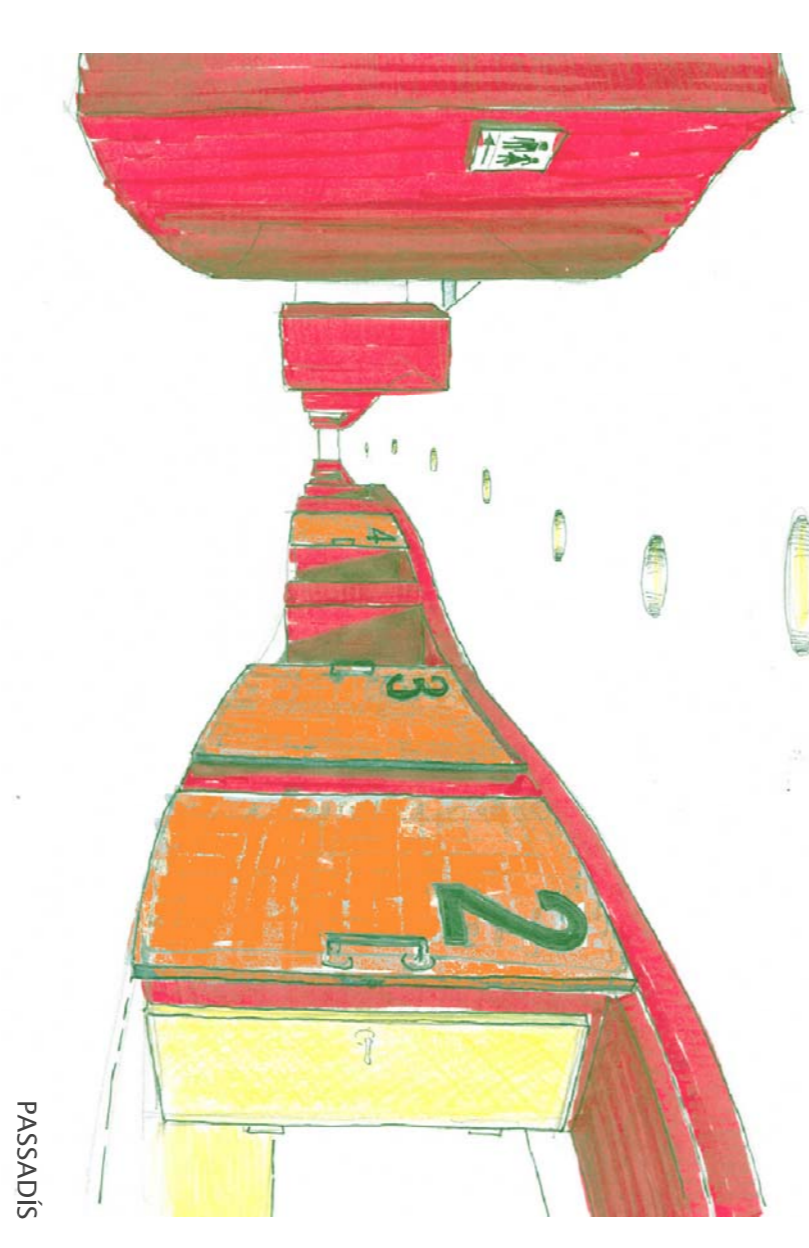


PASSADIS



**INTERVENCIONS REALITZADES A LA FABRICA:**

- Conservar l'estructura actual de la fàbrica de vidre
- Eliminar tots els envans interiors existents
- Tornar a l'estructura inicial de planta lliure del Graner -eliminar pilars interiors-
- Construcció d'un nou volum soterrat annex a la fàbrica

**PLANTA BANCA, ACTUACIONS REALITZADES**

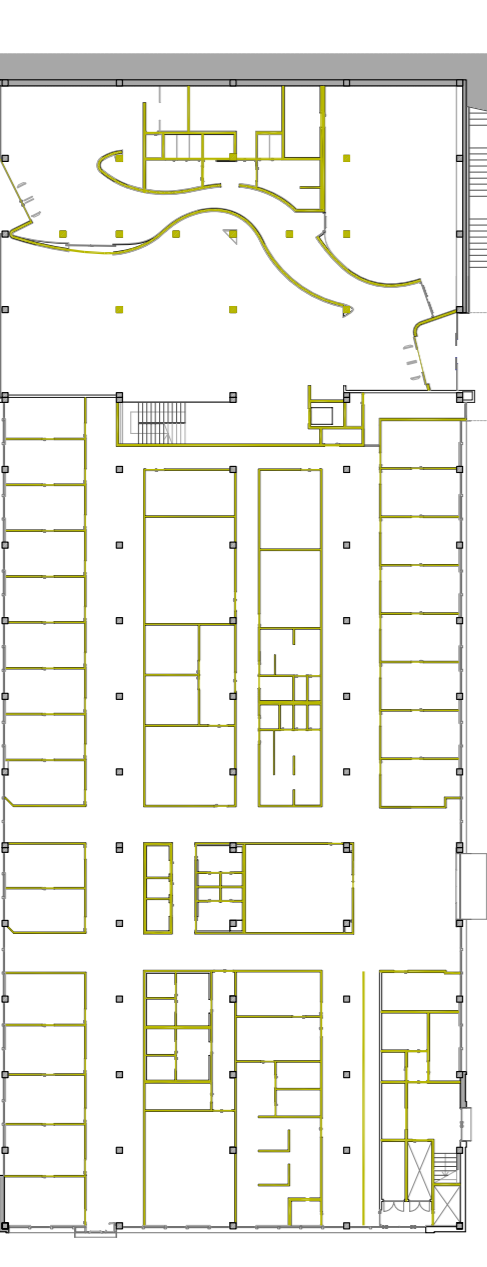


OFICINES
CAP I BIBLIOT
MAGATZEM
APARCAMEN

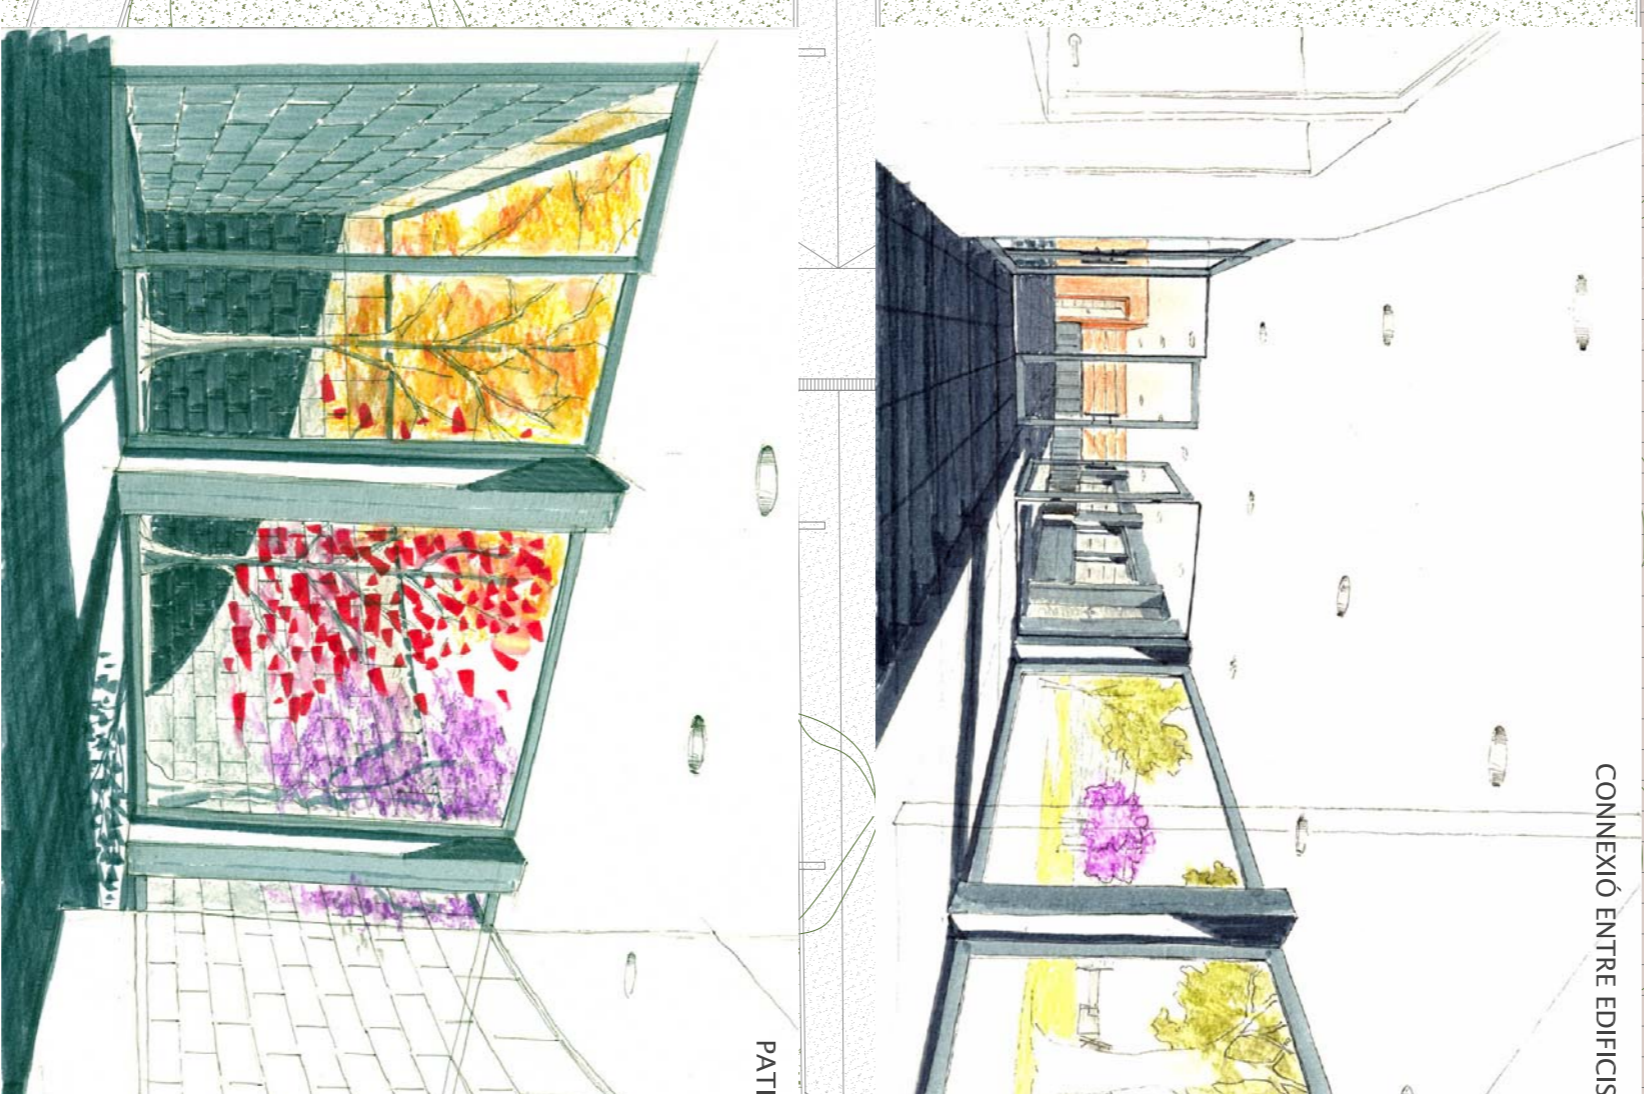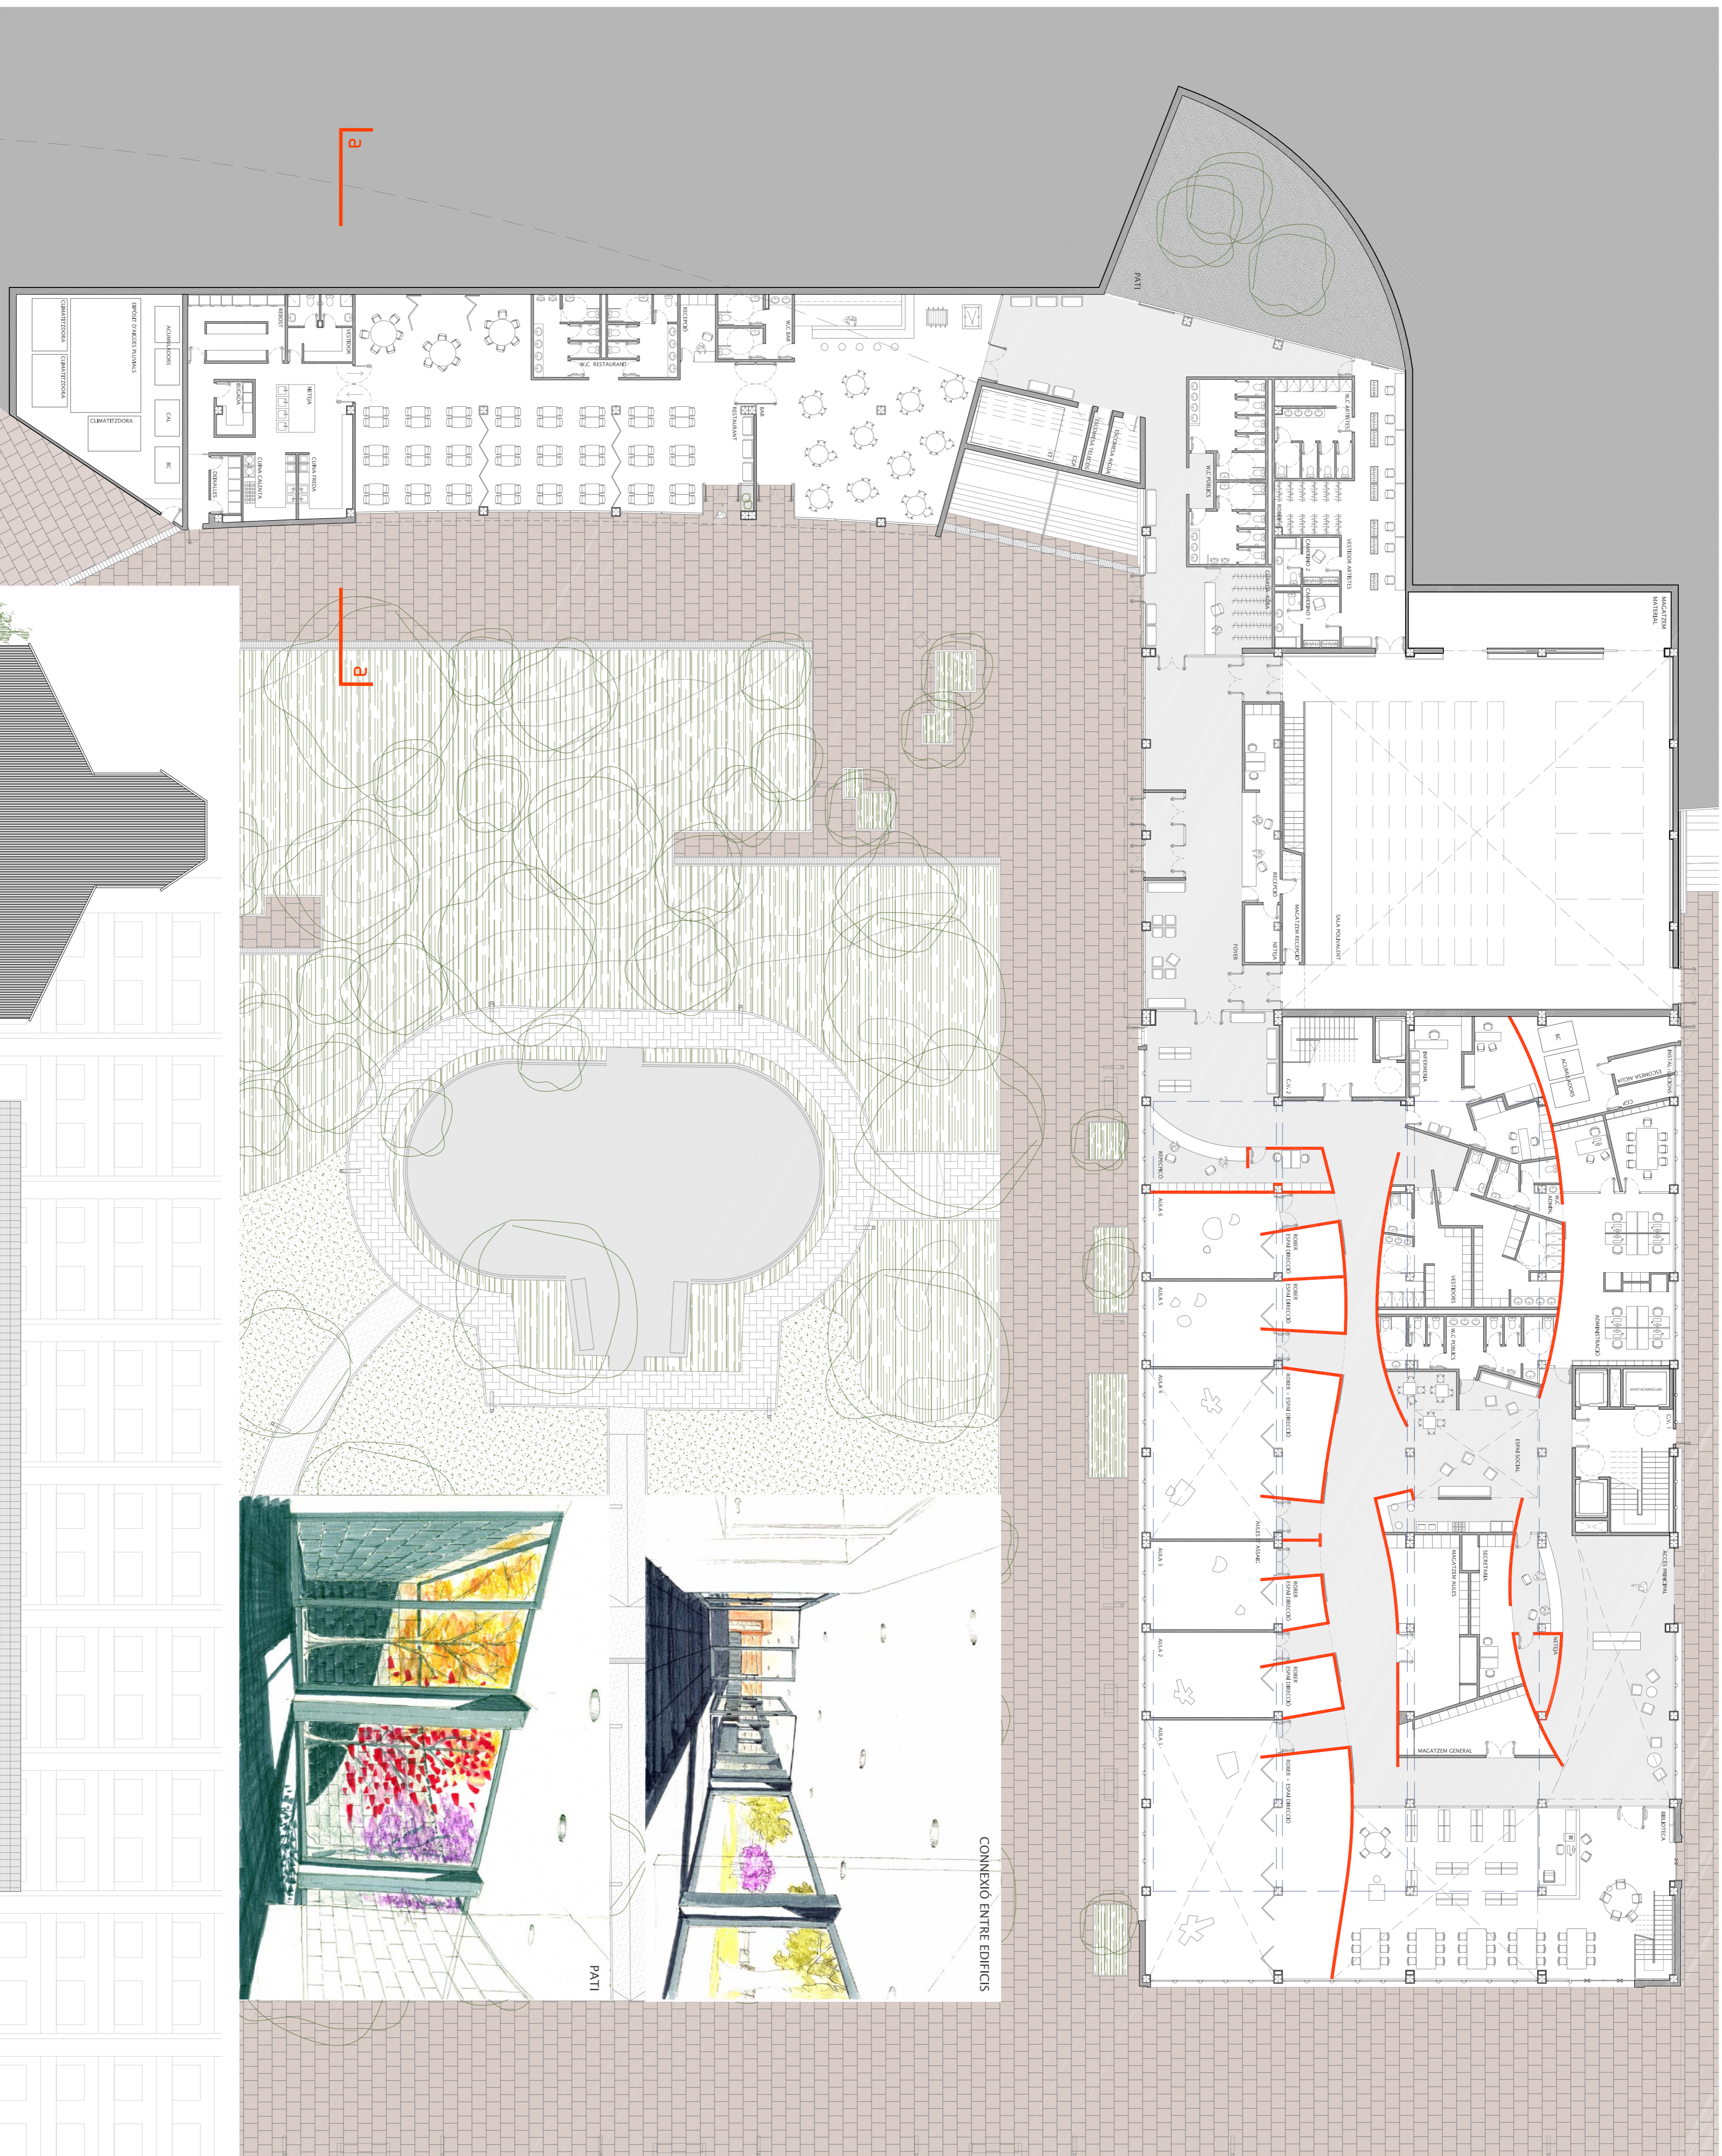


PATI

CONNEMIO ENTRE EDIFICIS

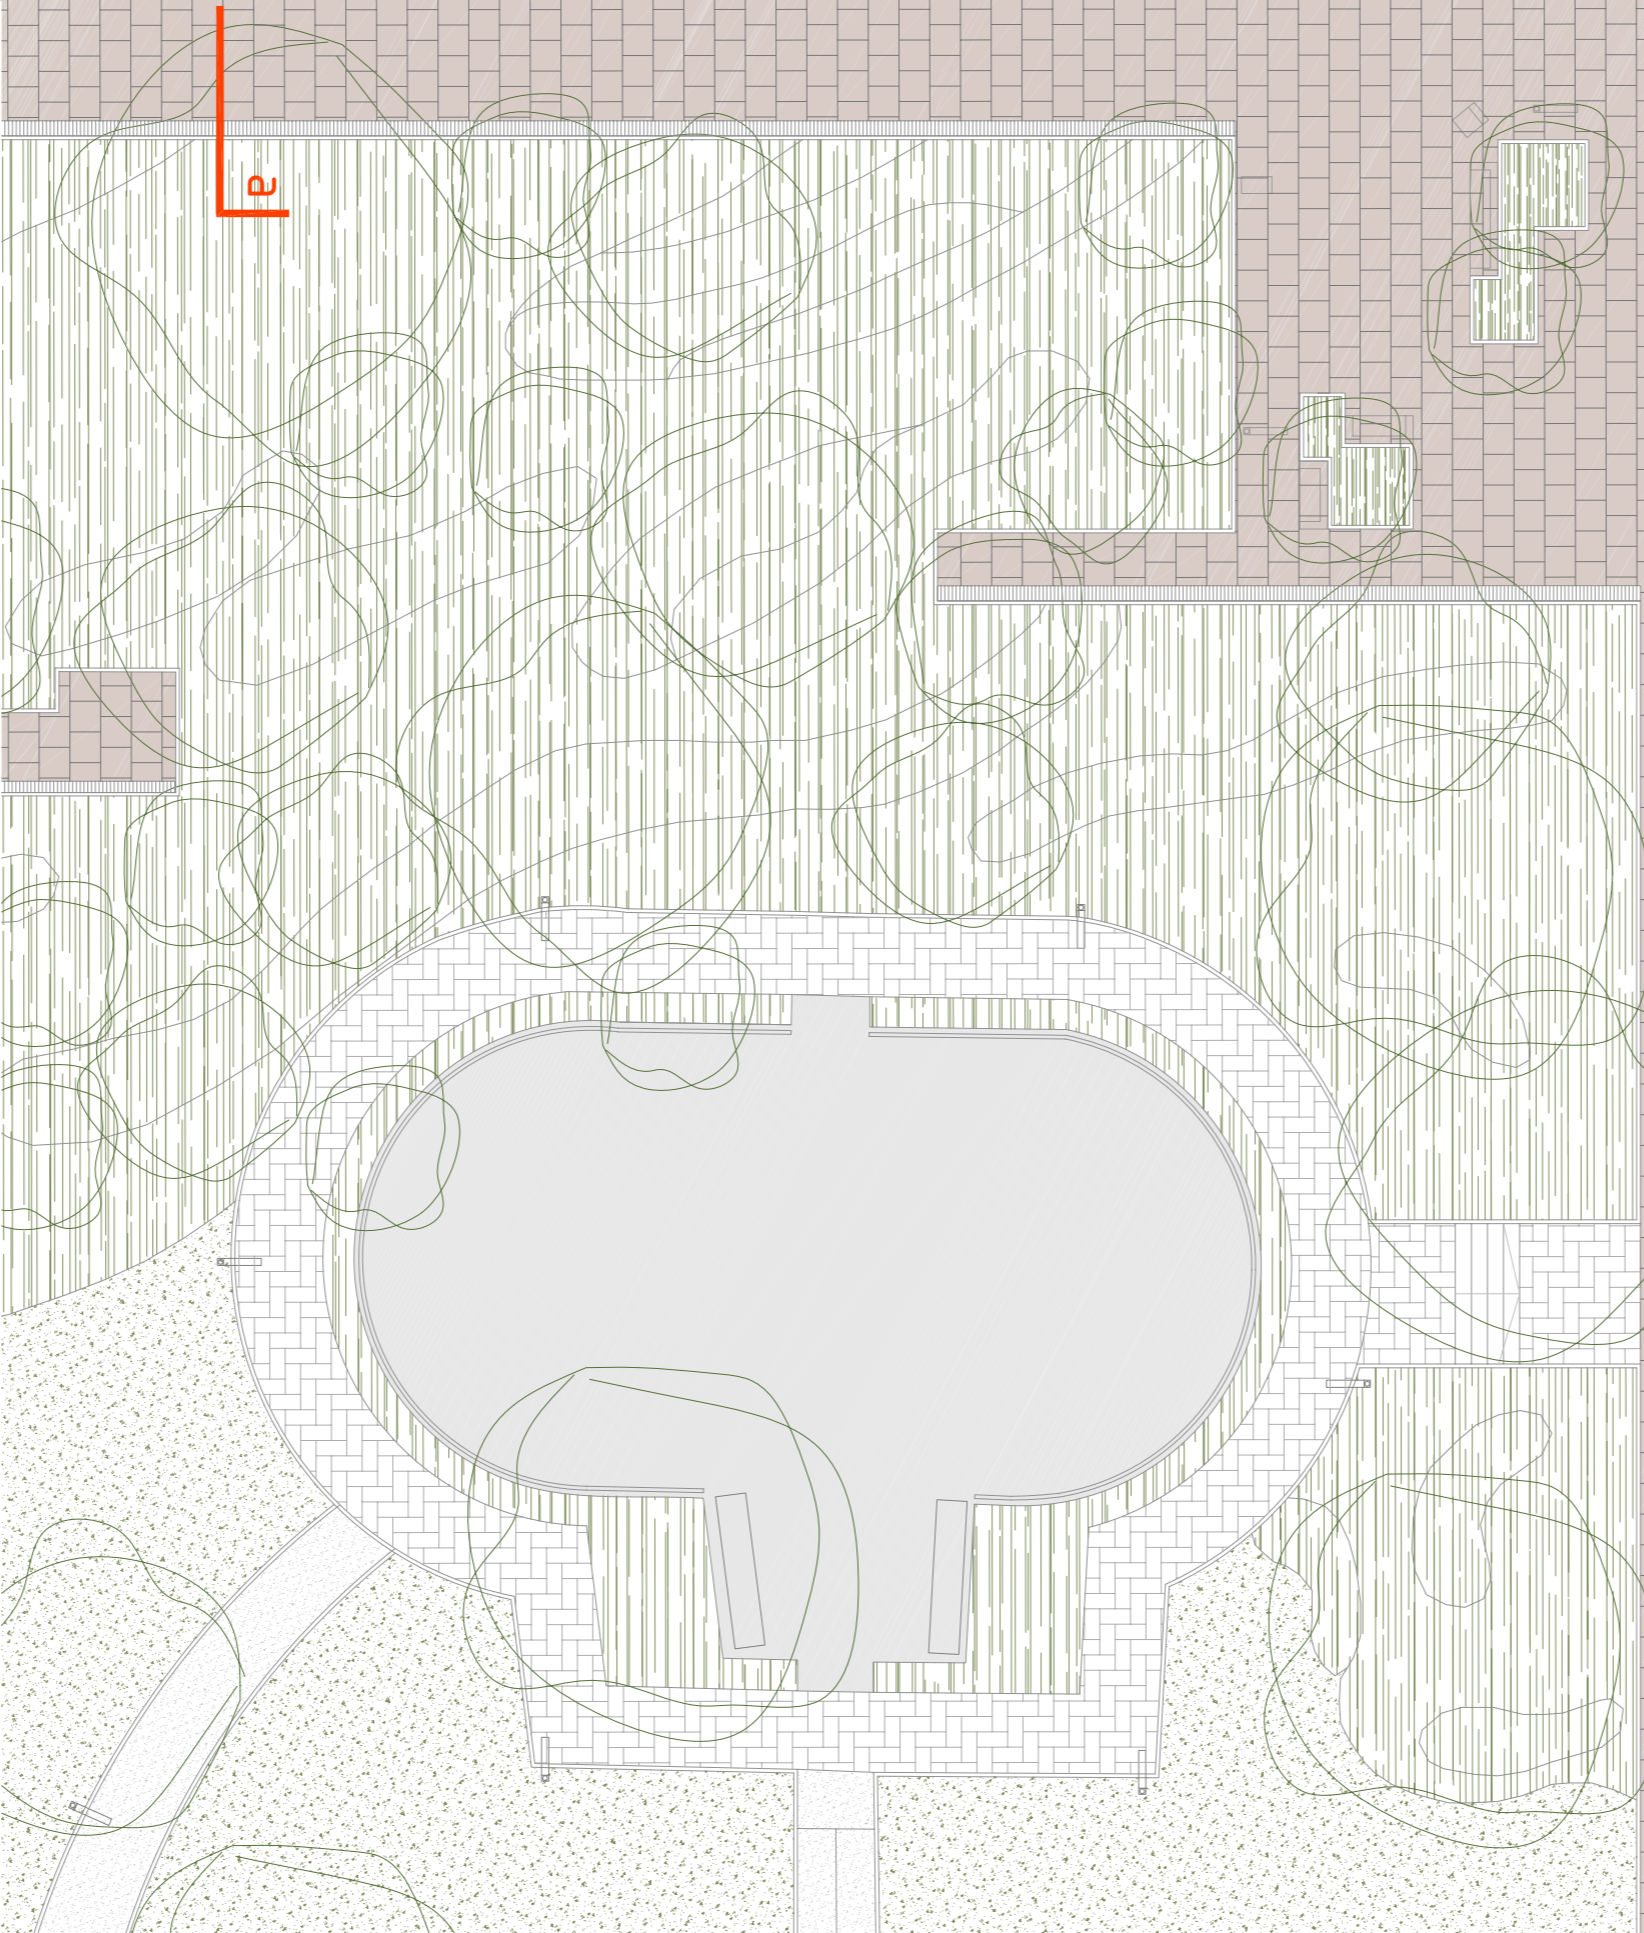

a

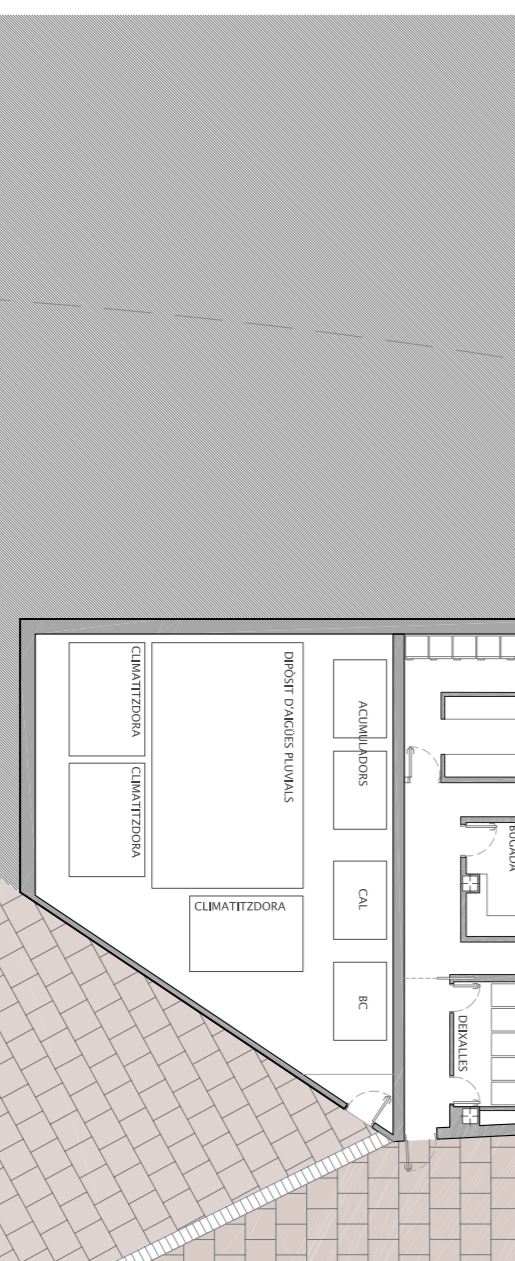

a



Secció a  
E: 1/200  
Tribunal 7