



SECCIÓ 2

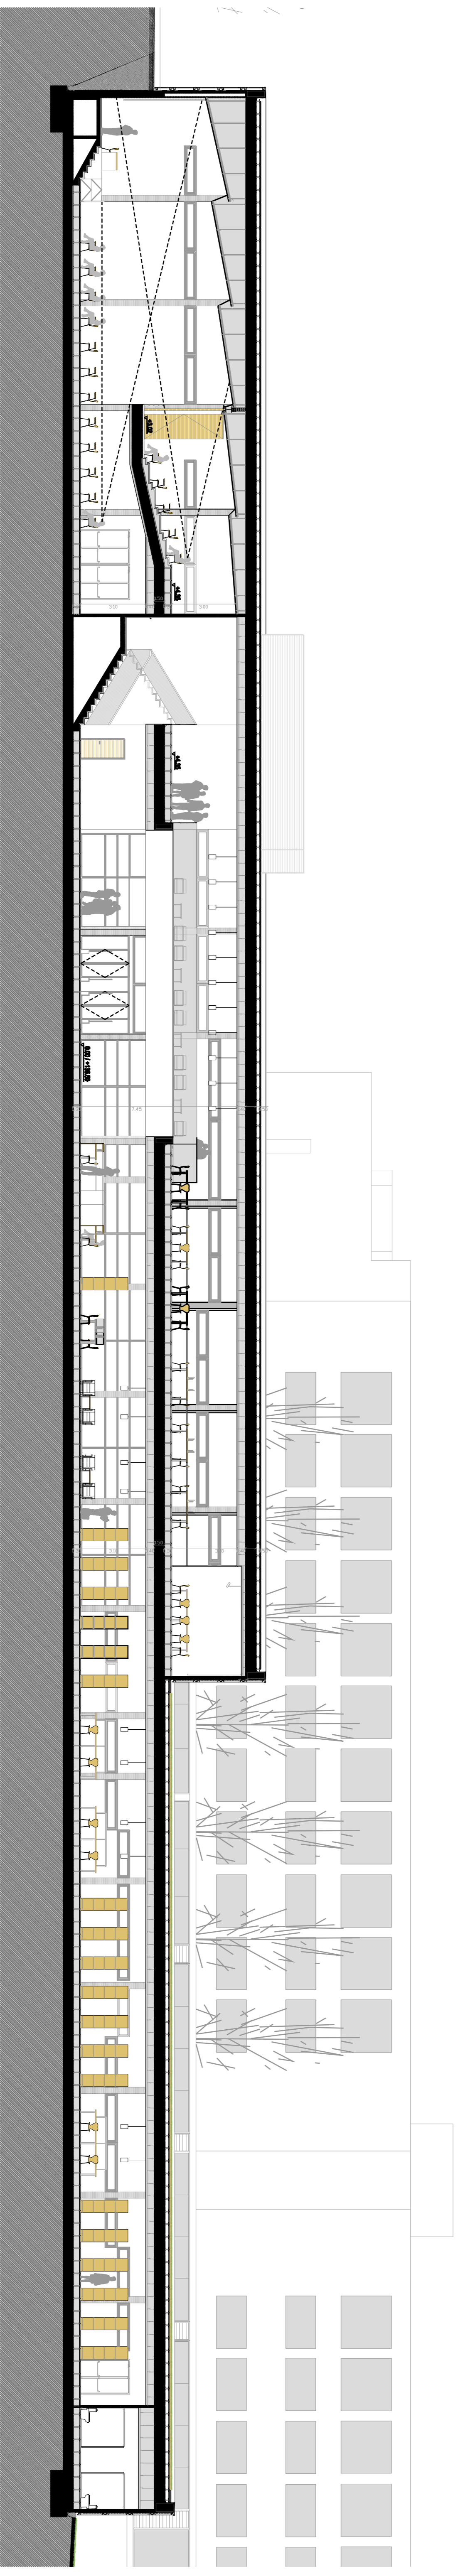

SECCIÓ 1

0 10m

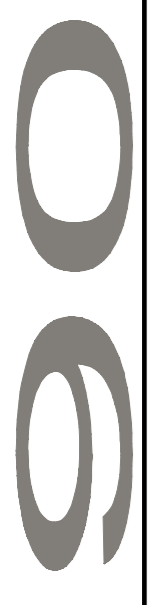

SECCIONS E: 1/150

PFC JUNY 2009 C.R.A.I a Sant Cugat del Vallès

ALUMNE JÚLIA GÓMEZ RAMIÓ E.T.S.A.V

