



PLANTA PRIMERA e 1: 750

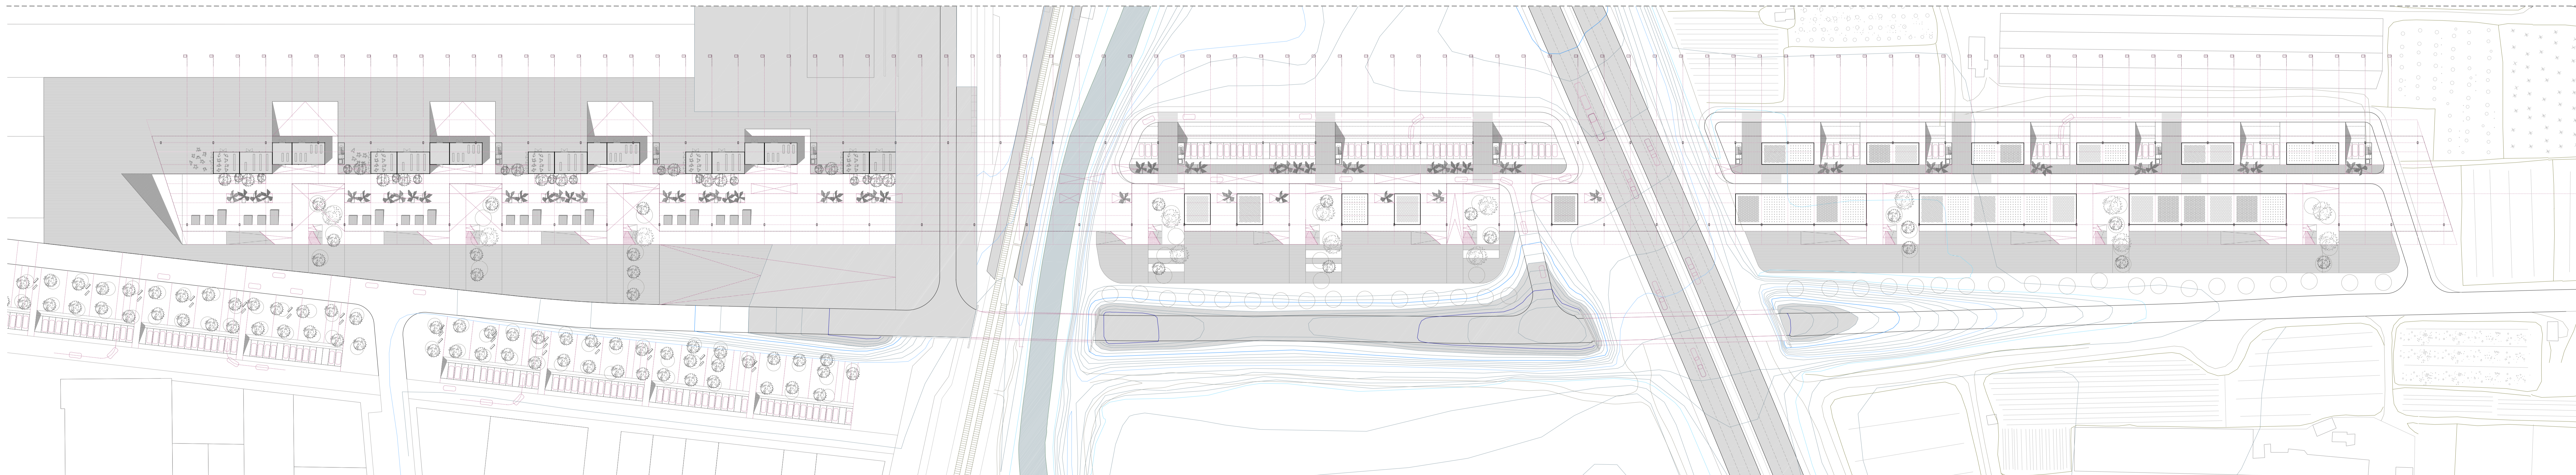

PLANTA BAIXA e 1: 750

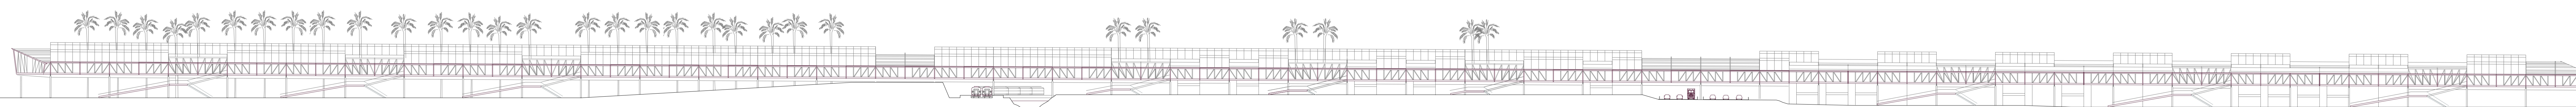

ALÇAT SUD e 1: 750