
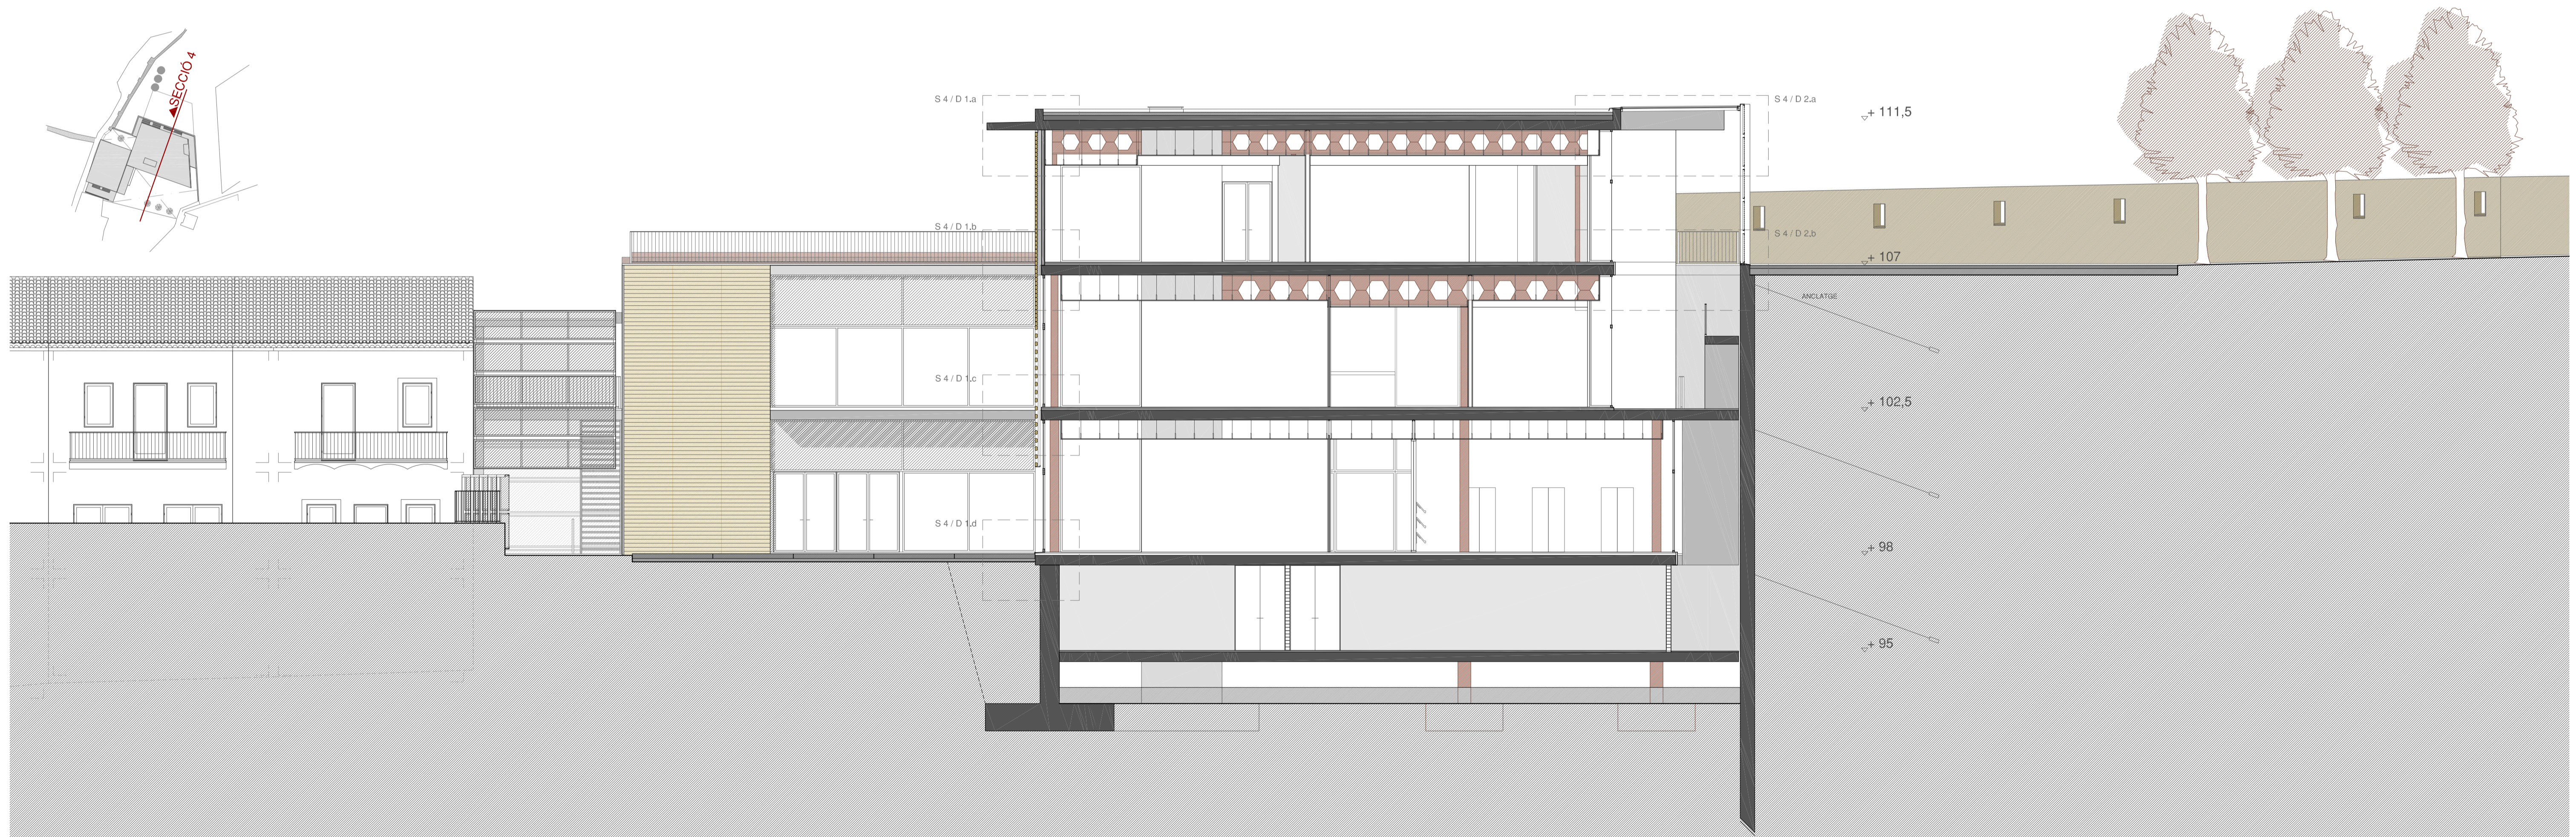


ALÇAT c/ PORTAL NOU

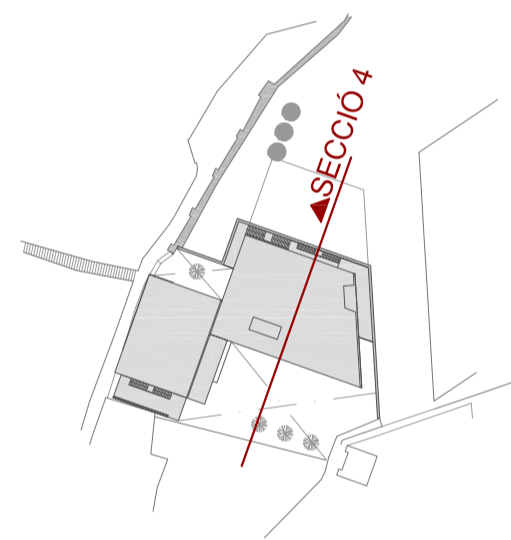

SECCIÓ 4