


- A.01 SALA CREACIÓ
- A.02 SALA CREACIÓ
- A.03 SALA CREACIÓ
- A.04 INSTAL·LACIONS GENERALS
- A.05 BANYS
- A.06 CIRCULACIÓ
- B.01 PLATEA - ZONA ESPECTADORS
- B.02 ESCENARI
- B.03 CONTROL SO LLUM
- B.04 MAGATEM ESCENARI
- B.05 SALA DESCAN MUSICS
- B.06 CAMERINS COMUNITARIS
- B.07 CAMERINS RAPIDS
- B.08 CAMERINS DOBLES
- B.09 GRUP ELECTROGEN
- B.10 DIFUSIÓ D'AIGUA, GRUP DE PRESIÓ
- B.11 MAQUINÀRIA CLIMATITZACIÓ
- B.12 BANYS MUSICS
- B.13 VESTIDORS MUSICS
- B.14 RESTAURANT
- B.15 CIRCULACIÓ
- C.01 SALA AUDIOVISUALS
- C.02 CANCEL·L SALA D'AUDICIÓNS
- D.00 FOYER
- D.01 BANYS
- D.02 CAFETERIA
- D.03 CUINA
- D.04 MAGATEM CUINA
- D.05 DEIXALLES CUINA
- D.06 VESTIDOR CUINA
- D.07 BANY CAFETERIA
- E.01 ADMINISTRACIÓ
- E.02 DESPATX_01
- E.03 DESPATX_02
- E.04 DESPATX_03
- E.05 SALA REUNIONS
- E.06 ESPAI DE NETEJA
- E.07 MAQUINÀRIA ASCENSOR

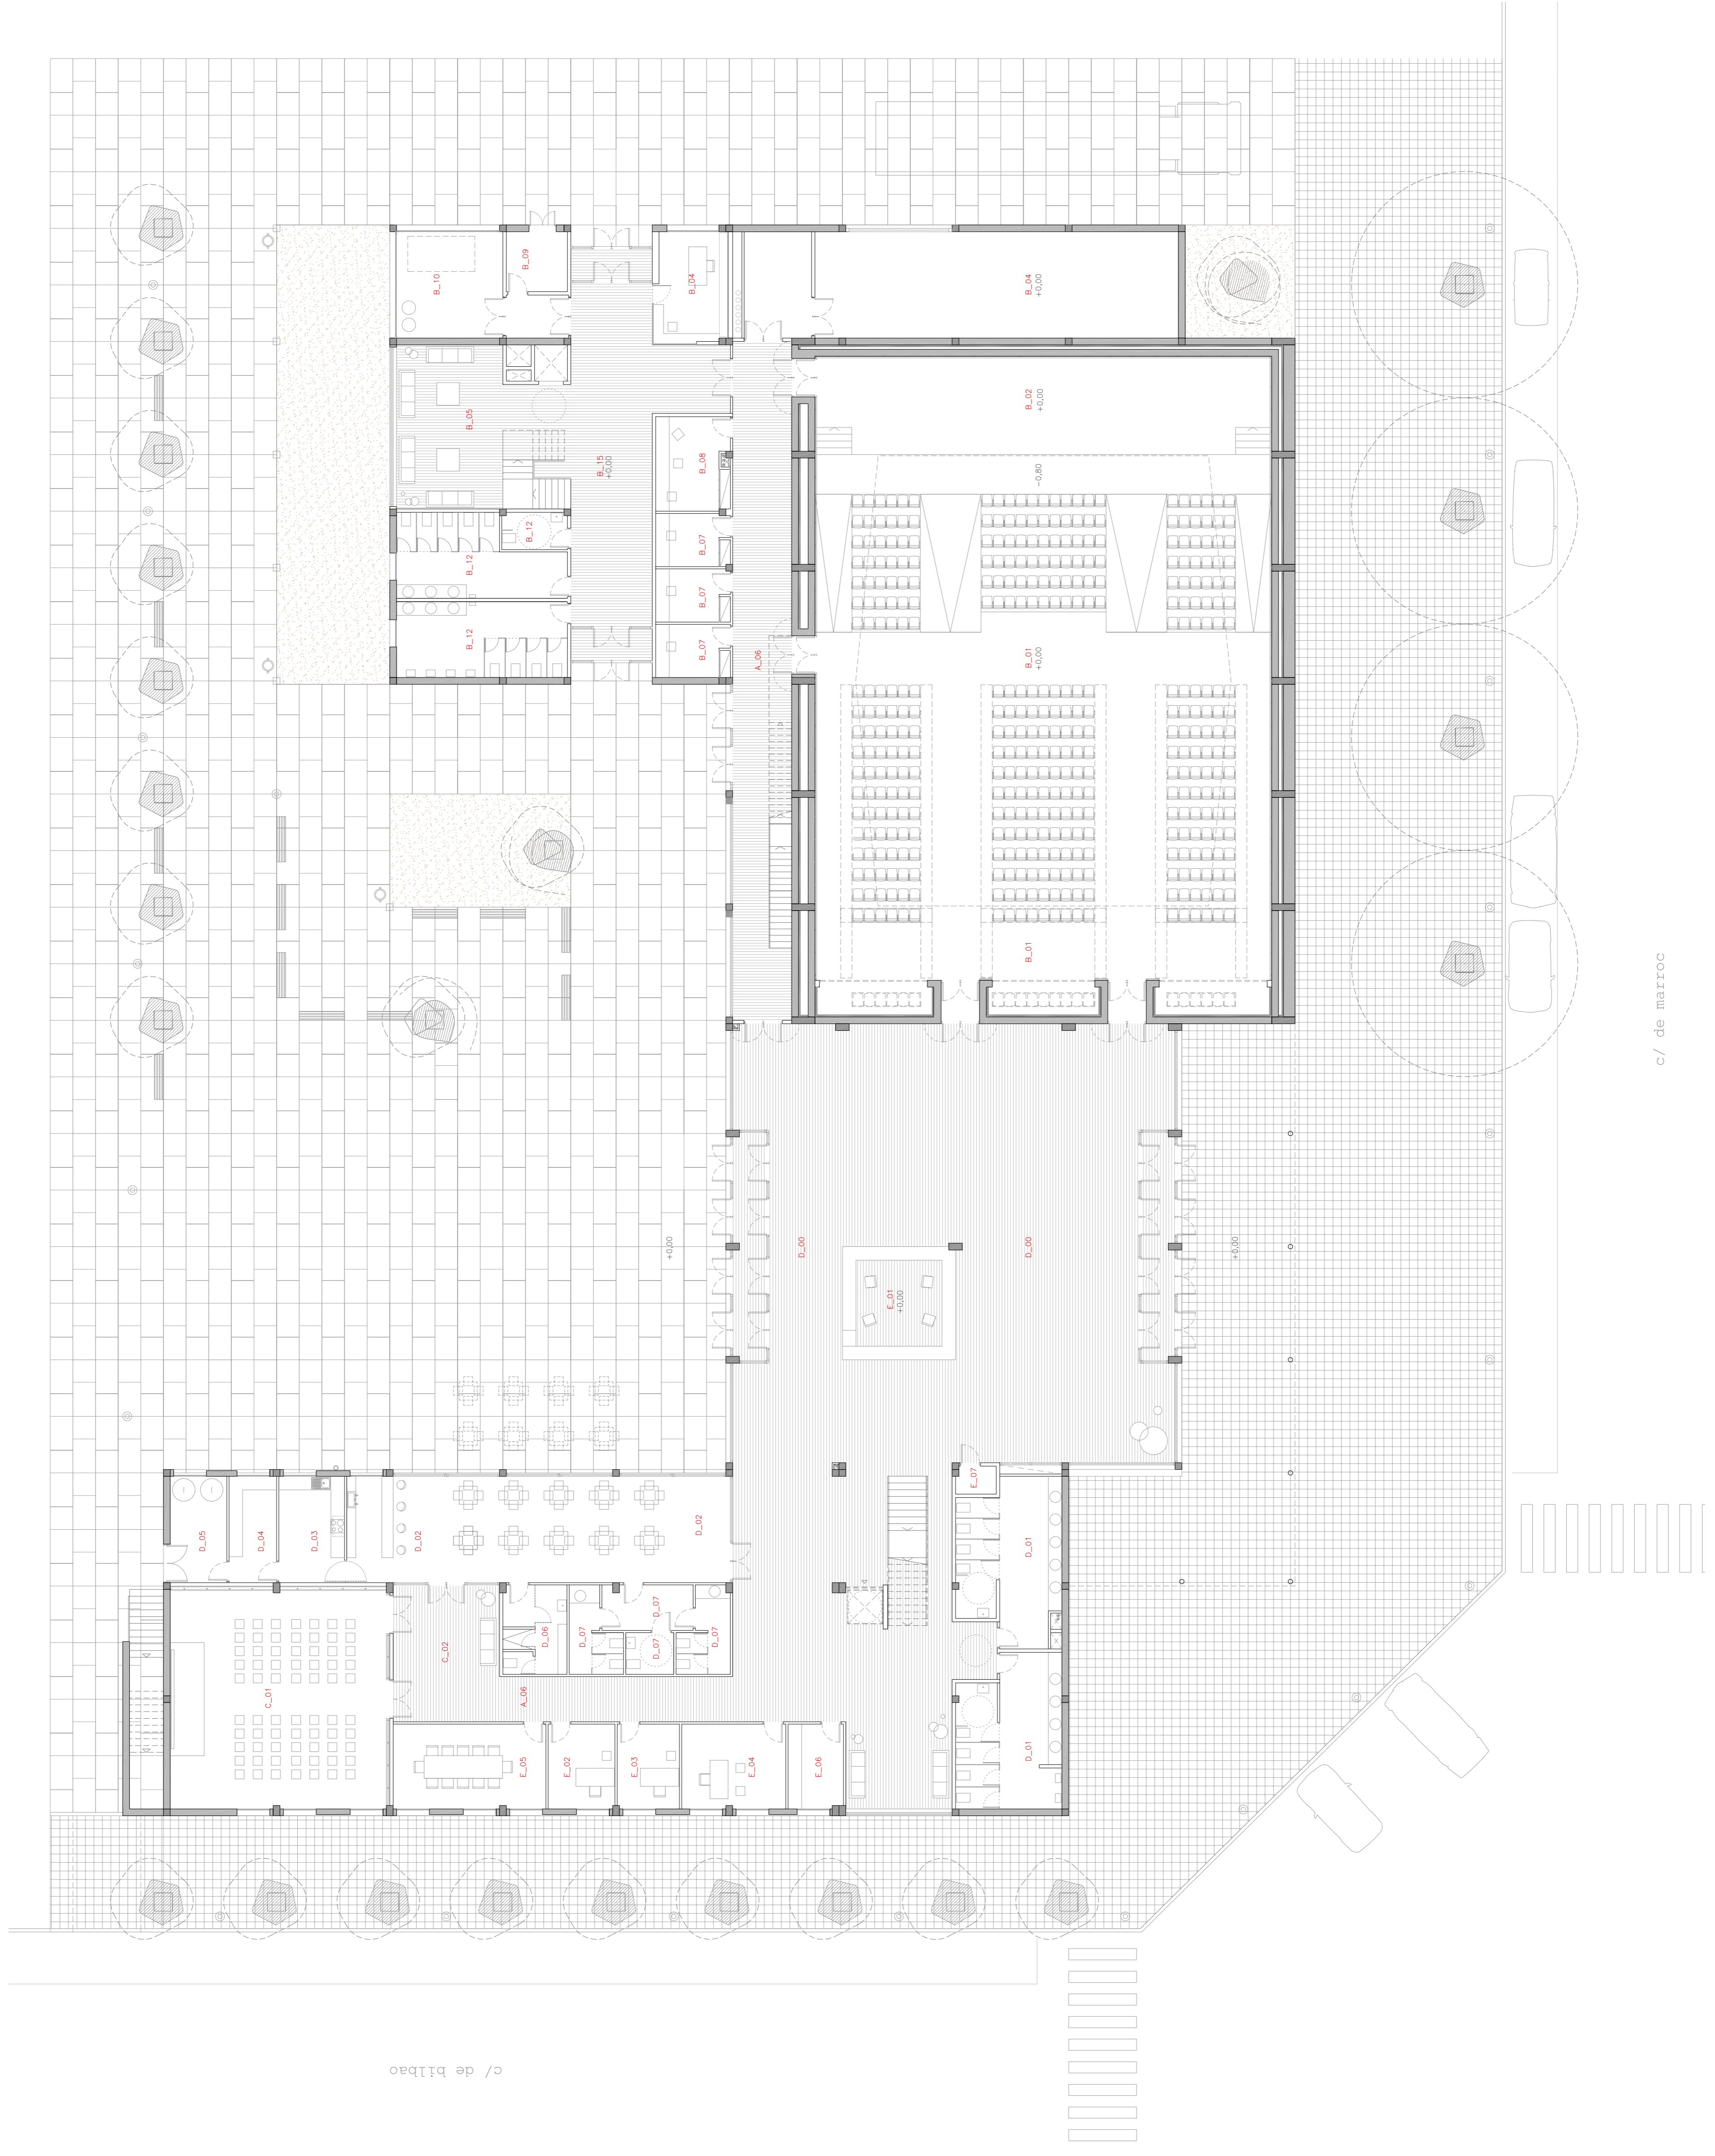

c/ de bilbao

c/ de marroc

