


> Planta primera.

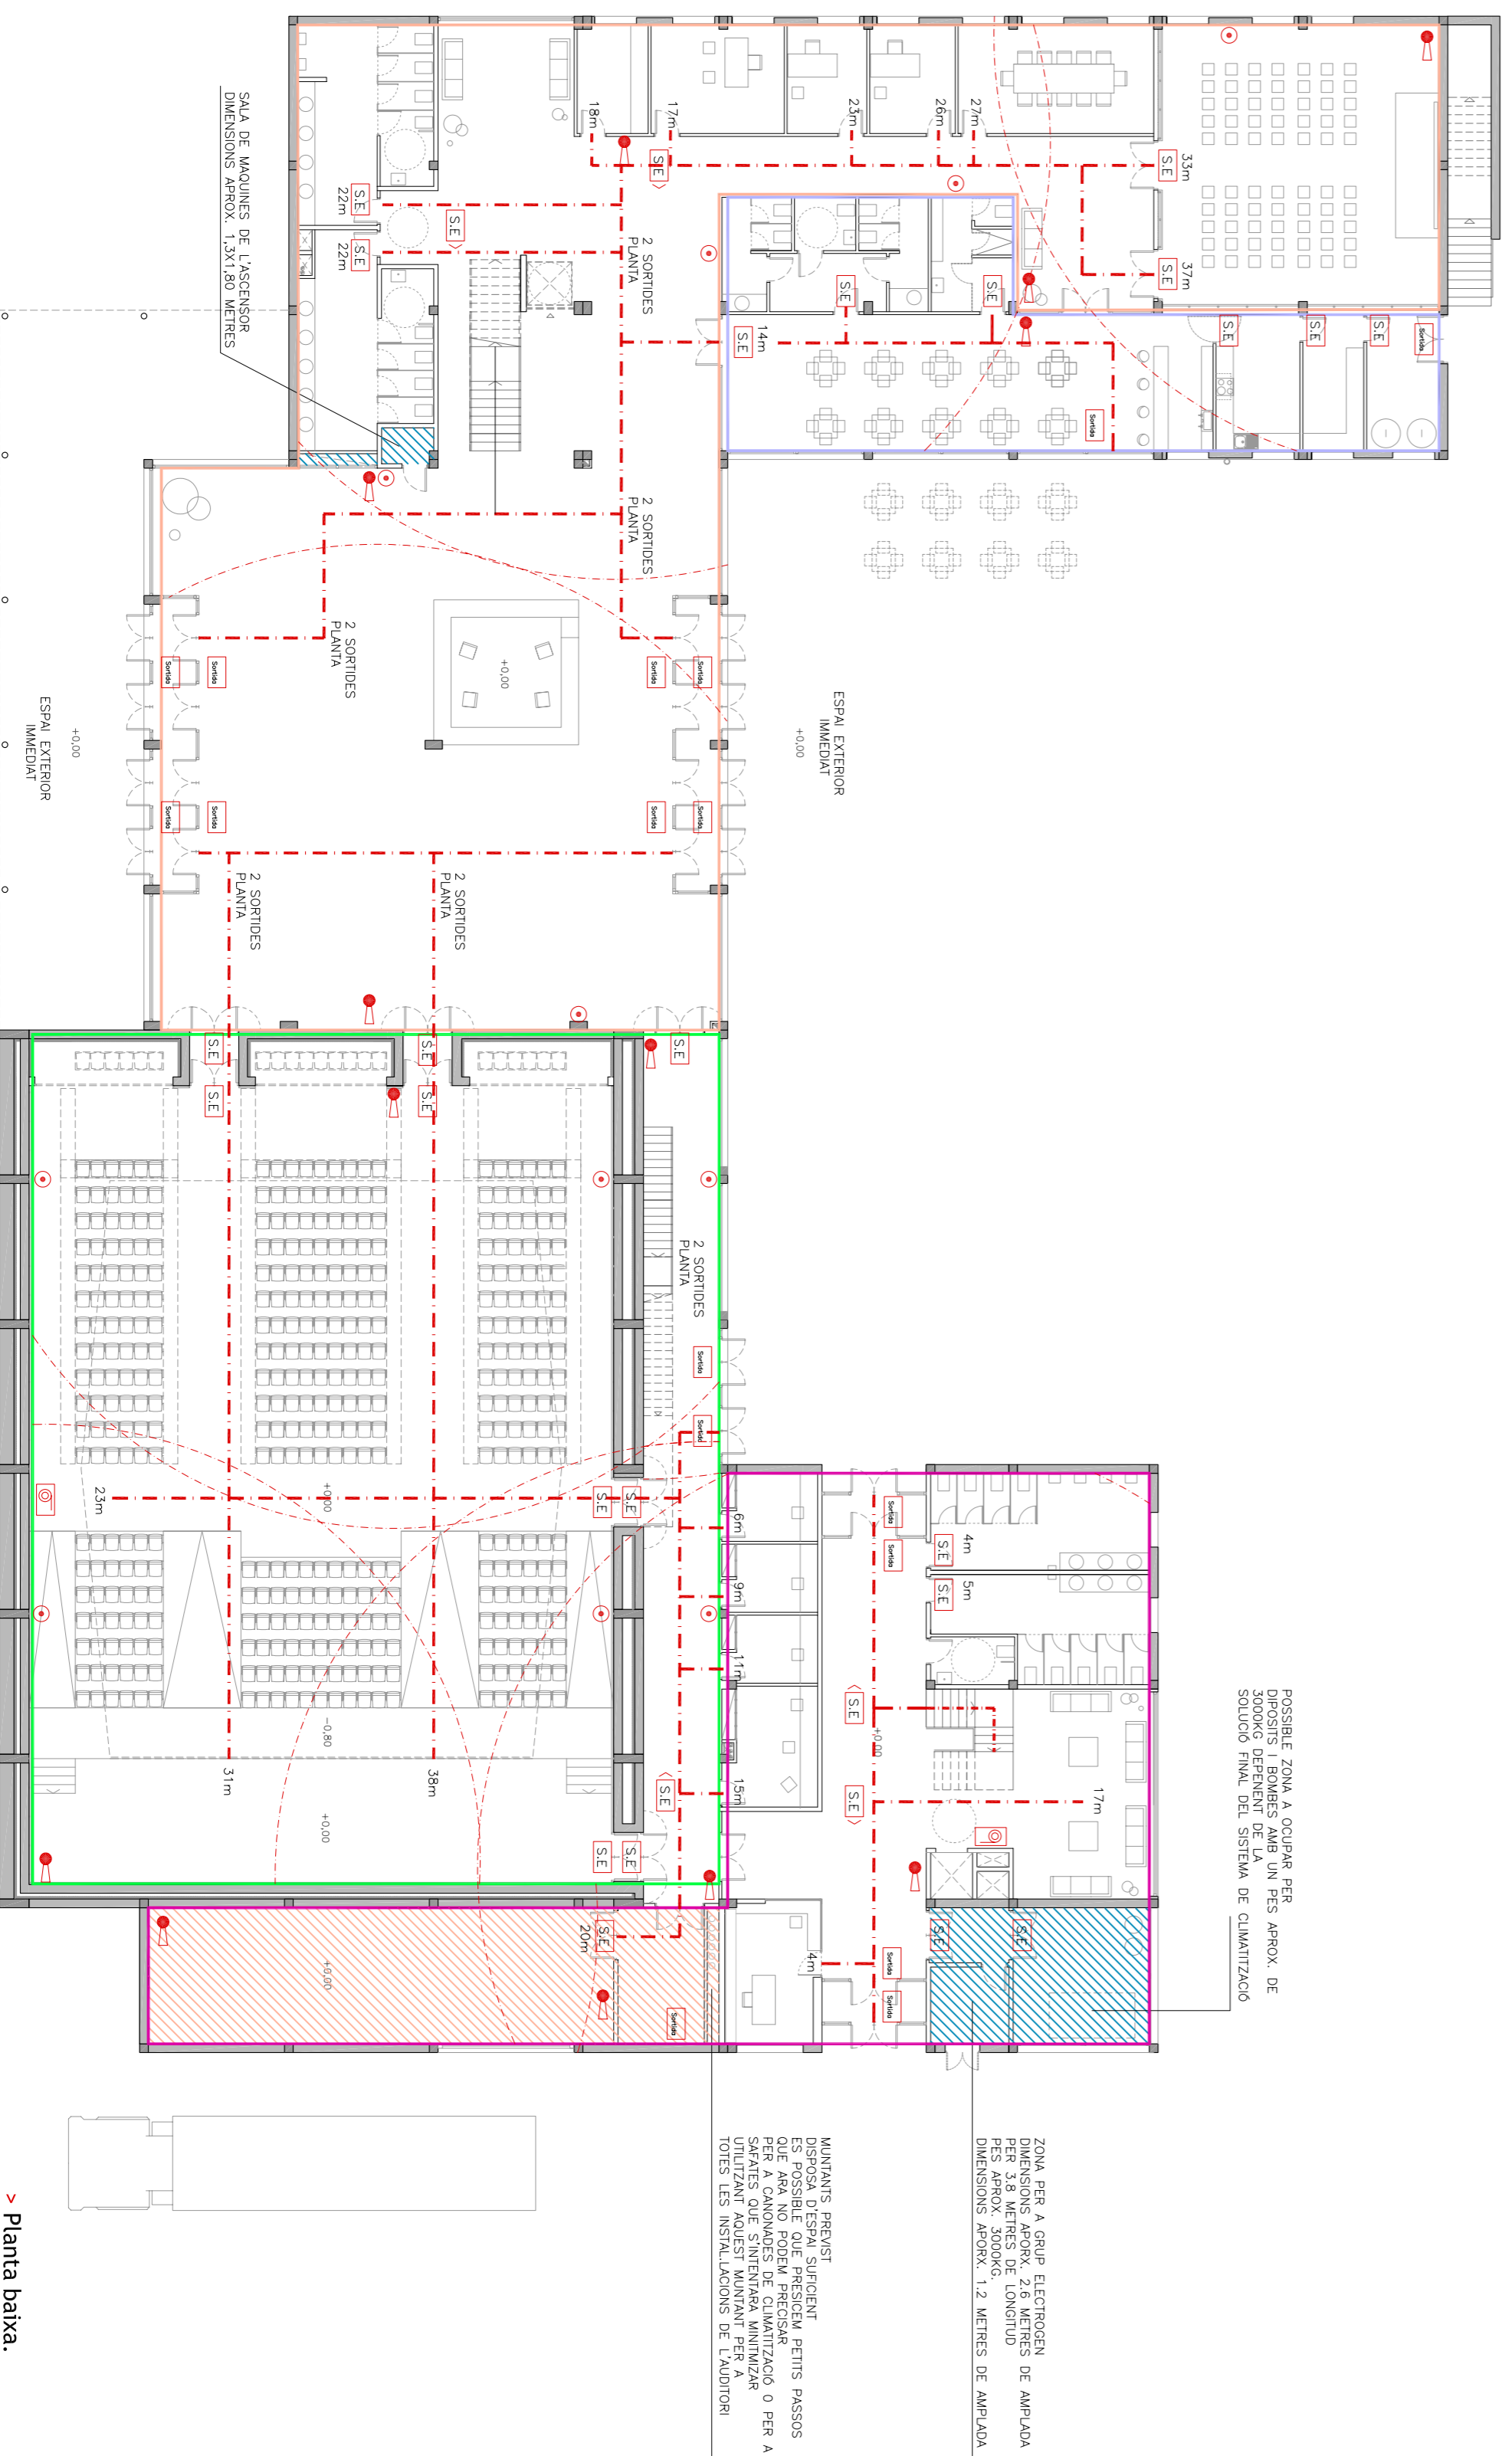

> Planta baixa.

SECTORITZACIÓ			
PARETS	SOSTRES	PORTES	
SECTOR AUDITORIENÇA	Ei 90	Ei 90	Ei 90
SECTOR SUPORT AUDITORI	Ei 90	Ei 90	Ei 90
SECTOR BAR CAFFETERIA	Ei 90	Ei 90	Ei 90
SECTOR CONCURRENCIA	Ei 60	Ei 60	Ei 60
SECTOR ESCOLA	Ei 60	Ei 60	Ei 60

SECTORITZACIÓ LOCALS O ZONES DE RISC ESPECIAL				
Estruct.	Parets i sostres	velutad m2/p.	portes	recoregut
SECTOR MACATZEM	R 180	Ei 180	S1	2xE12 45-65 <25 mts.
SECTOR INSTAL·LACIONS	R 90	Ei 90	-	E12 45-65 <25 mts.

- LEGENDA CONTRANINCENDIS CTE-DB-S1
- BIE - BOCAL DINCRENDIS (25m)
 - S.E. - SENYALICACIÓ DE RECORREDUJ DE SORTIDA D'EMERGENCIA
 - SORTIDA D'EMERGENCIA
 - SISTEMA DE DETECCIO D'INCENDIS
 - EXTINTOR
 - POLSAADOR DE SISTEMA D'ALARMA
 - RADI D'ACTUACIÓ D'EXTINTORS

- LEGENDA CONTRANINCENDIS CTE-DB-S1
- AMBIT D'APLICACIÓ:**
- >DOCENT
 - >PROFESSOR
 - >COMPLEMENTACIÓ PER SECCIONS
 - >DOCENT
 - >
 - >
- OCCUPACIÓ:**
- >DOCENT
 - ALUMES
 - CONVINIT:
 - >PROFESSOR CONCURRENCIA
 - ESPECTADORS ASSEGUTS
 - ESPECTADORS DE PEU
 - BANS CAFFETERIES / Servei
 - ZONA DE MUSICS (vestibule)
 - ZONA DE MUSICS (carnes)
- DIMENSIONALITAT D'ELEMENTS D'EVACUACIÓ:**
- >PORTES
 - A > P/200 > 0,80m
 - alturi
 - alturi
 - >PASSOS
 - A > P/200 > 1,00m
 - alturi
 - alturi
 - >ESCALES
 - A > P/160
 - ides
 - cales
 - cales
 - cales
- NÚMERO DE SORTIDES I LONGITUD DELS RECORREDUS D'EVACUACIÓ:**
- PLANTS I RECINTES QUE DISPOSEN DE UNA SORTIDA DE PLANTA O SORTIDA DE RECINTE RESPECTIVAMENT:
- LA LONGITUD DELS RECORREDUS D'EVACUACIÓ FINS ALCUNA SORTIDA DE PLANTA NO EXCEDEIX DE 50 METRES, EN UN RECINTE QUE TE MES D'UNA SORTIDA EN PLANTA.
- | PROFECTE | NORMATIVA | PROFECTE | NORMATIVA |
|-------------|-------------|--------------------|-----------------|
| 2,00 metres | 2,00 metres | 1,80 metres | 1,80 metres |
| 0,80 metres | 0,80 metres | 1,20 metres | 1,20 metres |
| 1,20 metres | 1,20 metres | 1,30 - 2,15 metres | A > 2,00 metres |