


ENTORN

El projecte de Tanatori es durà a terme en una de les zones més altes de la muntanya de Montjuïc i serà un equipament d'ús públic, propietat i administrat pel Servei Funerari de Barcelona. L'emplaçament està situat a tocar del jardí botànic i de l'accés nord del Cementiri de Montjuïc, limitant amb una porció còncaua al costat del Passeig del Migdia i cap al cementiri, amb la seva tanca. Al costat oest hi ha l'actual zona d'aparcament del mateix cementiri i, a la part est, la topografia s'enfila relativament de vegetació. Es tracta d'emplacar el tanatori just al costat del cementiri, per establir una estratègia vinculada amb aquest: on l'accés al cementiri i al parking siguin un espai comú que articuli les tres peces (tanatori, cementiri i aparcament).

L'emplaçament (18.900 m²) està considerat per l'Ajuntament de Barcelona com a zona verda, és per aquest motiu que l'espai no edificarà del solar es tracta com a jardí del projecte o simplement, no es modifica el seu estat.

En pla cor de la muntanya de Montjuïc, l'emplaçament presenta unes vistes privilegiades de la ciutat i del mar, amb el casc urbà de la muntanya i ciutat, per una banda, i la facana nord de pedra natural del cementiri per l'altra.

L'actual plaça de l'accés nord del cementiri, actua com a articulador de diversos espais importants: trobem la porta d'entrada al cementiri des de la part més alta de Montjuïc, i l'accés l'ant' peatonal com amb vehicle) al gran parking que serveix la zona. Aquesta plaça pen mitja importància a l'hora d'organitzar aquesta part del territori, ja que és un gran nucli articulador.

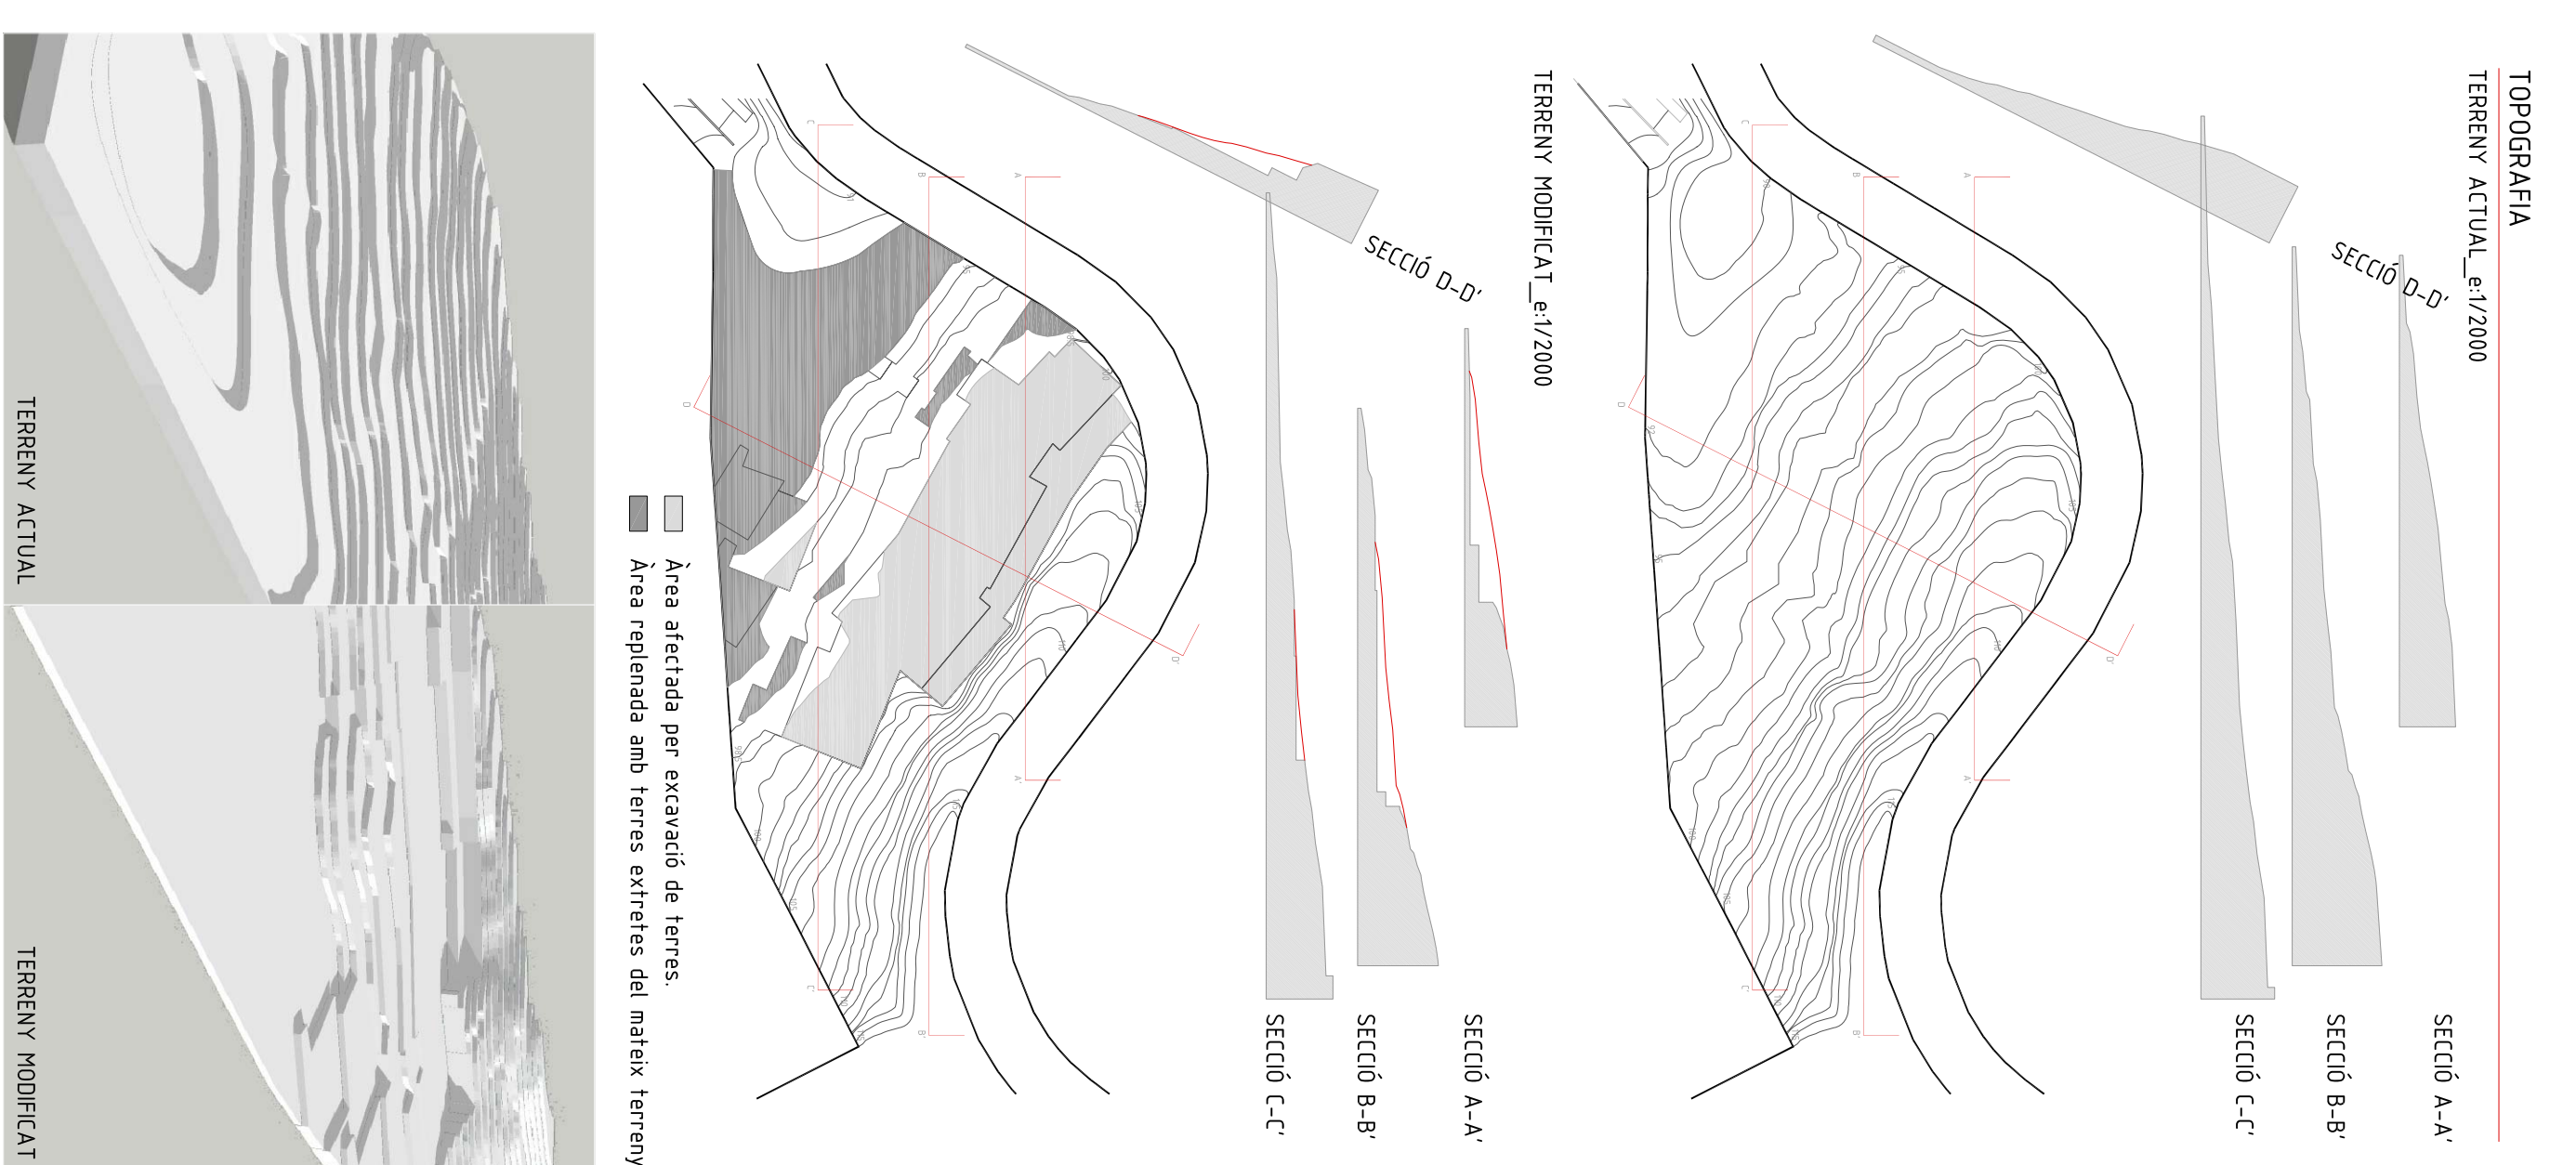






CONCEPTE

Després d'analitzar el terreny i de consultar les necessitats d'un tanatori, s'han tret unes conclusions que es consideren imprescindibles de seguir per un bon desenvolupament del projecte.

TRANSCRIPCIÓ DE LES CONCLUSIONS



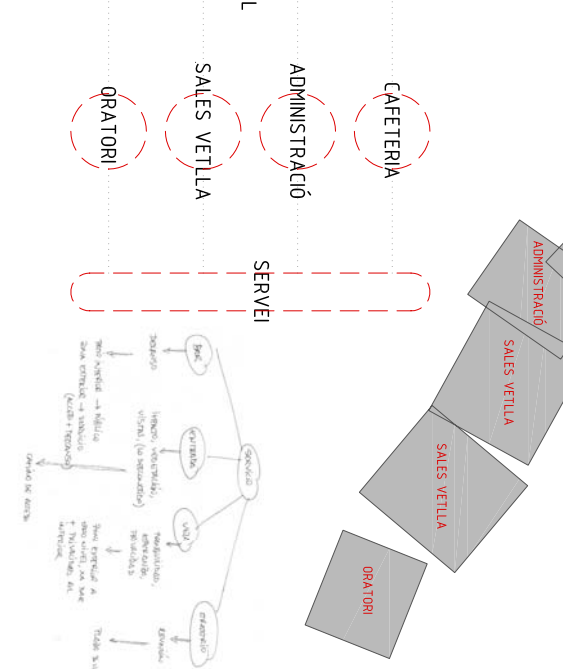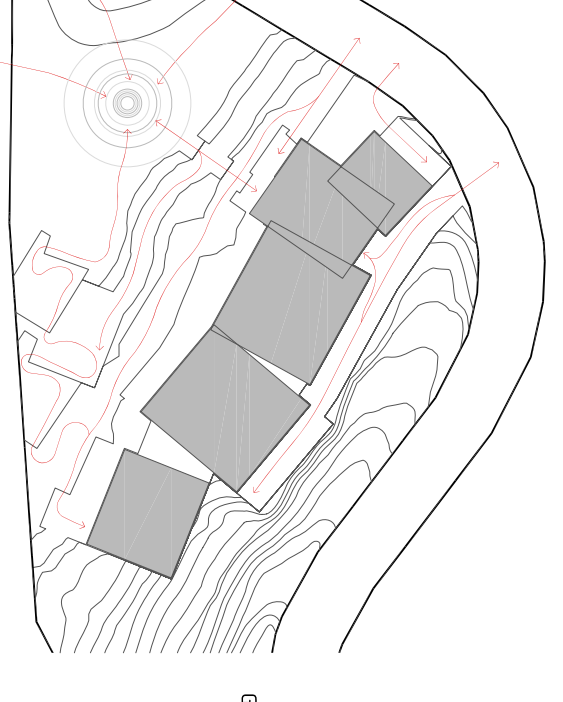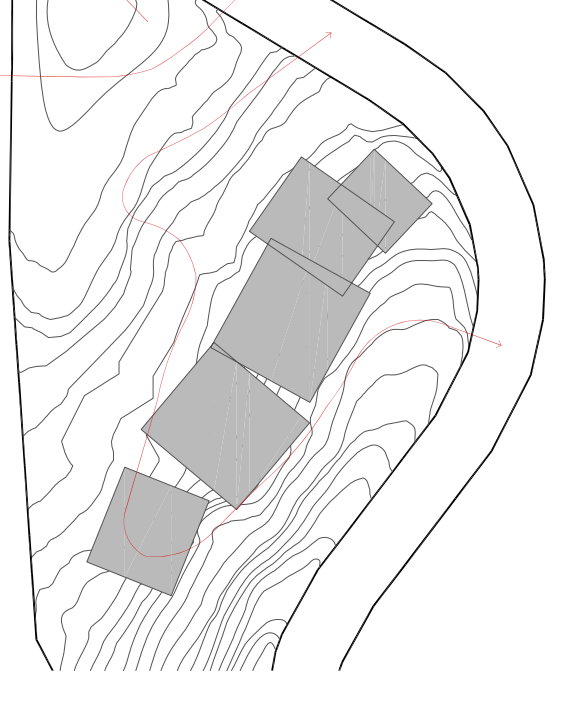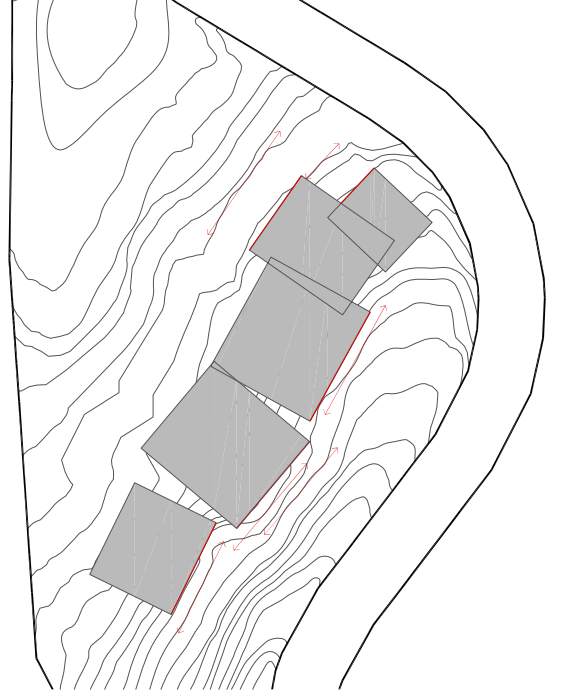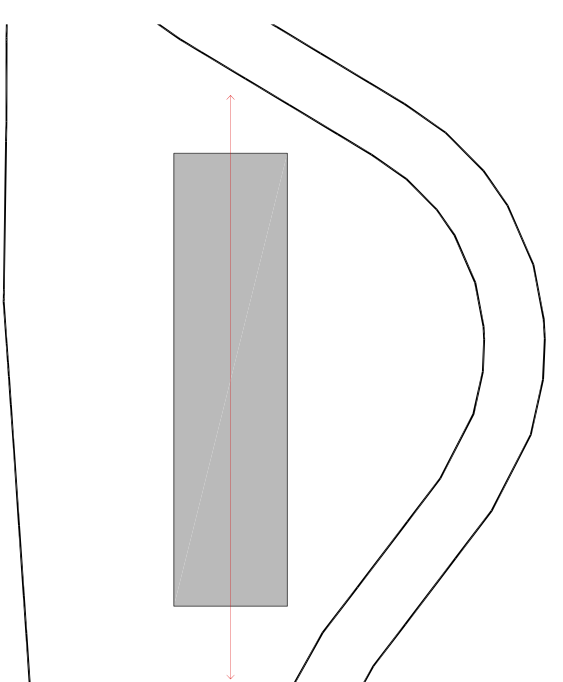

Primer de tot, es considera imprescindible la funcionalitat. Hi ha diferents recorreguts i serveis, d'un ús comú... que han d'estar separats o units segons ho requereixi el programa, a més s'han de tenir en compte els desnivells en el moment de transitar al dintre, ja que no pots estar a l'altura de la planta superior quan estigues a l'altura de la planta inferior, que la zona de servei s'ha de connectar pràcticament amb tot l'edifici. Per aquestes motius, el més essencial seria un projecte lineal.

Es sapo que, donades les visibilitats i profunditat la planta del terreny, l'edifici es situa en una cota elevada, d'aquesta manera, es pot aconseguir a les vistes de la ciutat de Barcelona, la vegetació del voltant, i la panoràmica del cementiri de Montjuïc.




També s'ha tractat la relació de l'edifici amb l'entorn. Al terreny original ja hi ha un recorregut i uns accessos que s'han volgut mantenir a la proposta final. El que es pretén és que l'espai verd no sigui un residu, sinó que formi part del projecte, que hi hagi uns recorreguts pensats i ben comunicats que puguin enriquir la proposta.

S'han dissenyat diferents accessos al terreny des del centre per tal de crear una bona comunicació entre l'accés al tanatori, el Passeig del Migdia i l'entrada al cementiri. d'aquesta manera es promou també que es formi el recorregut intern que es pretén. Alguns d'aquests accessos es mantenen del terreny original, els altres, es creen. El primer es situa a la cota 91, en aquest nivell s'origina un nucli connectat entre l'accés principal i el jardí. A la cota 97 trobem un altre accés que es unifica amb el jardí i el parking. 

