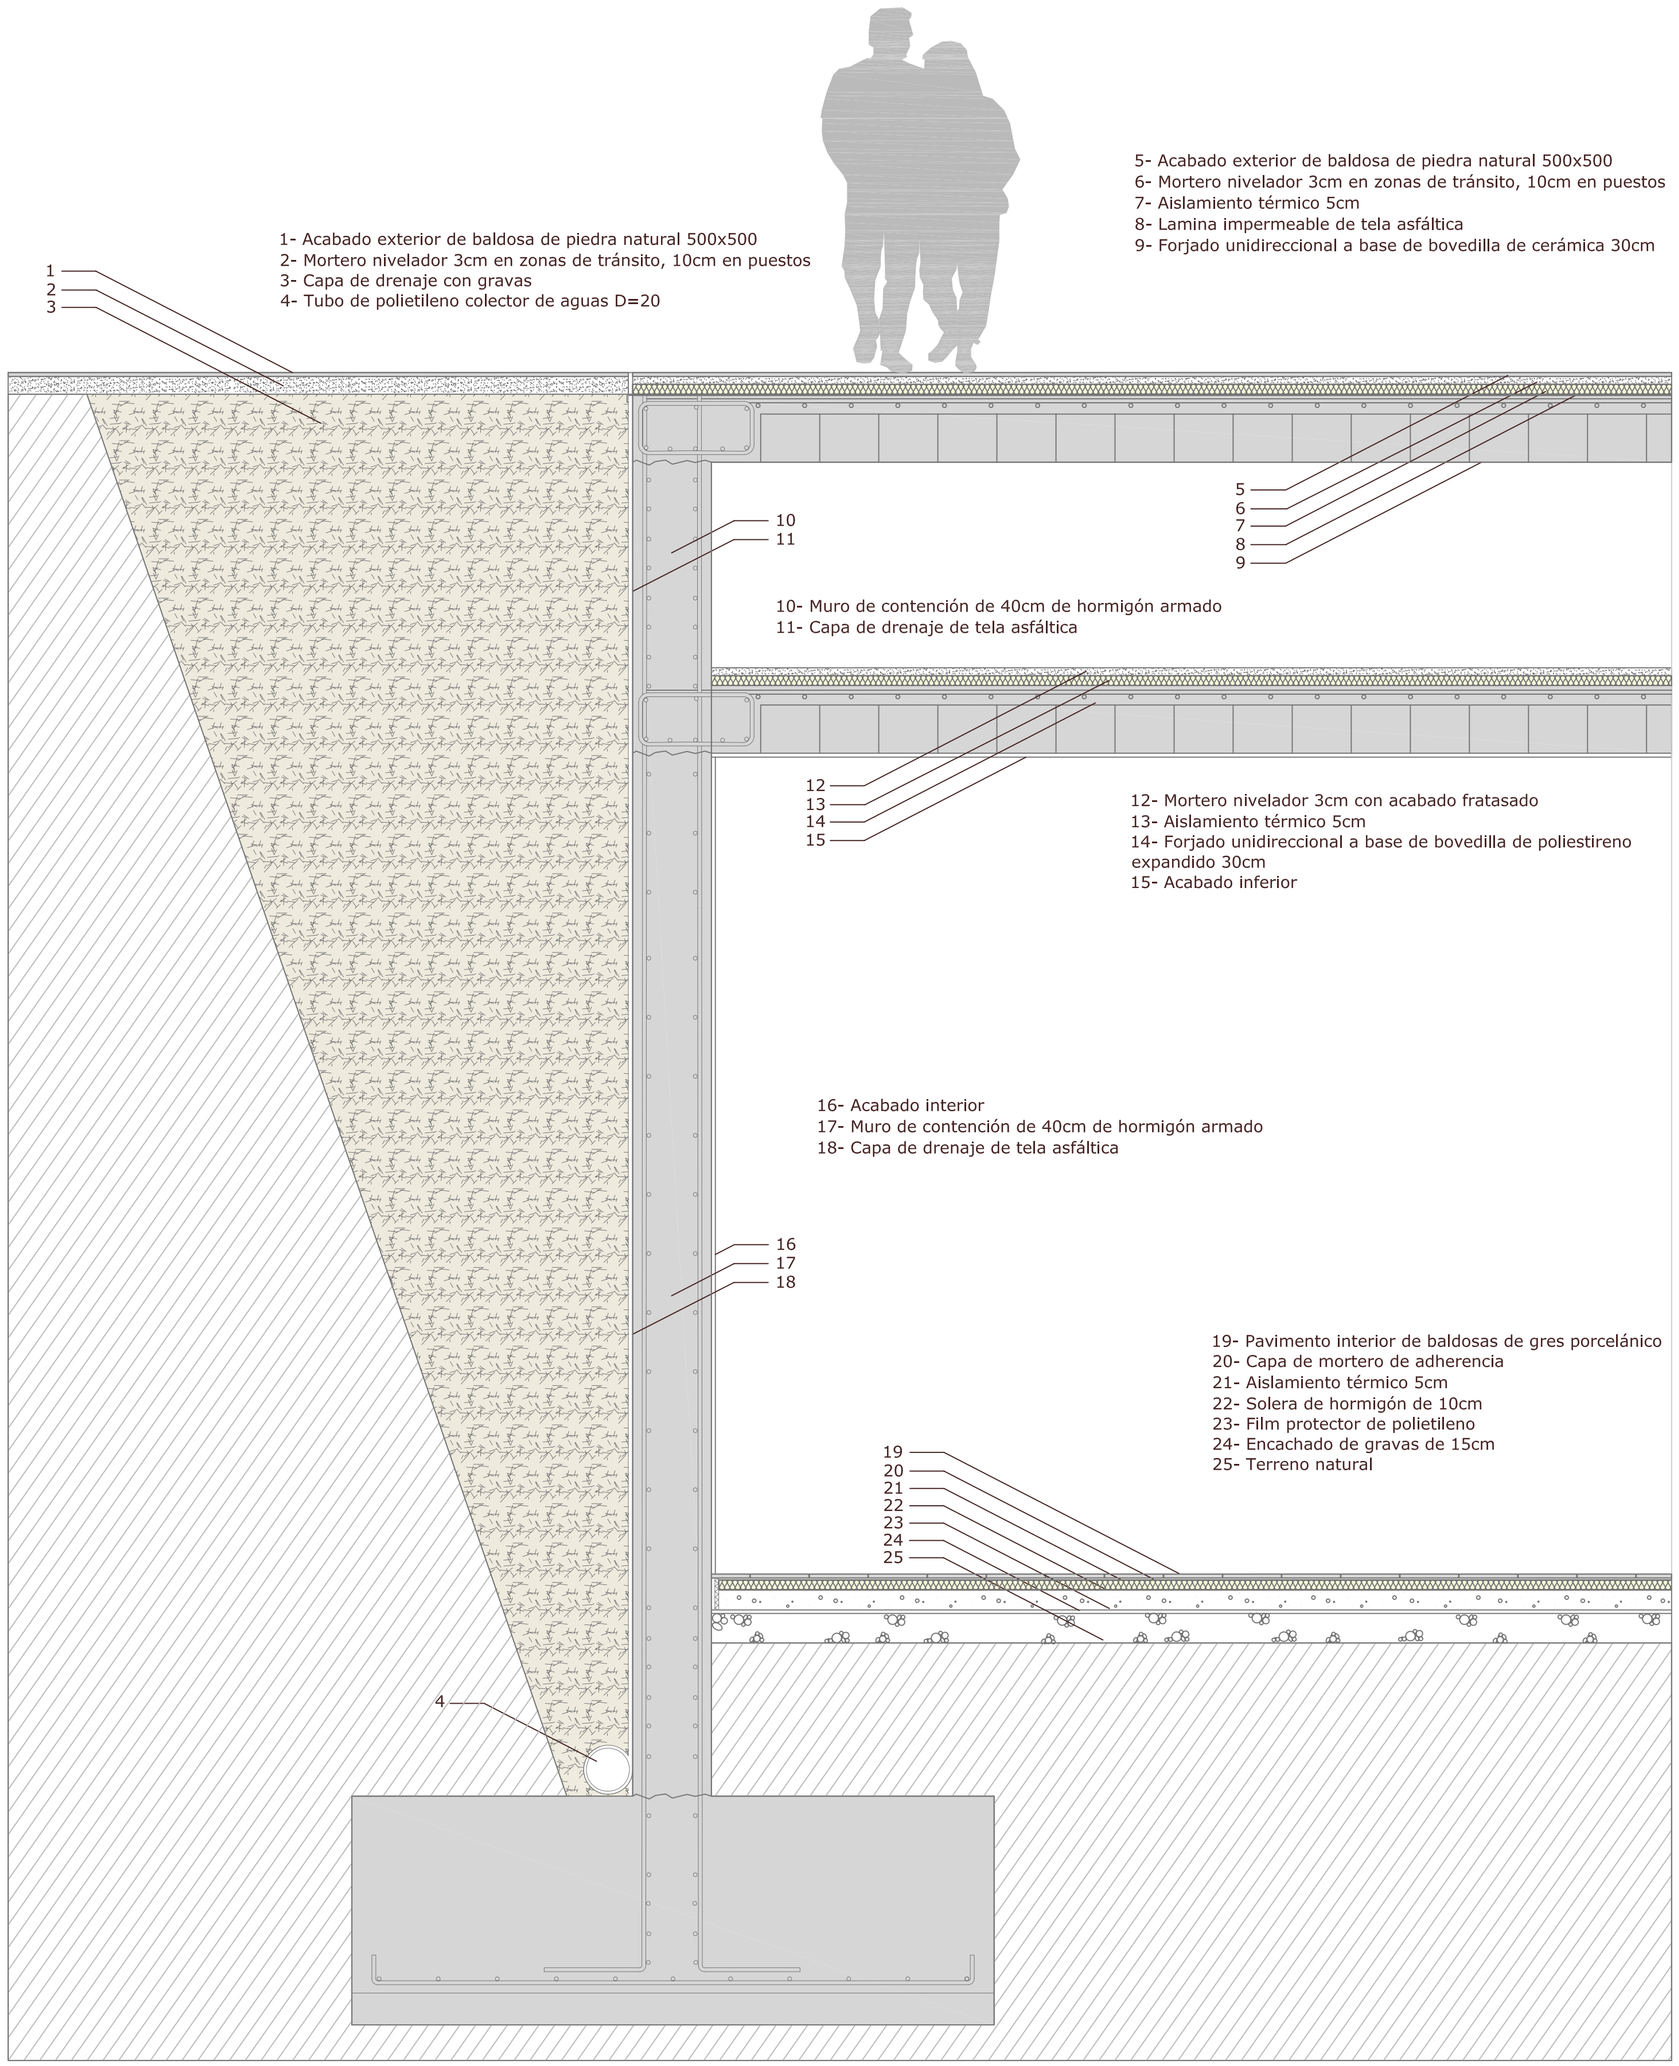

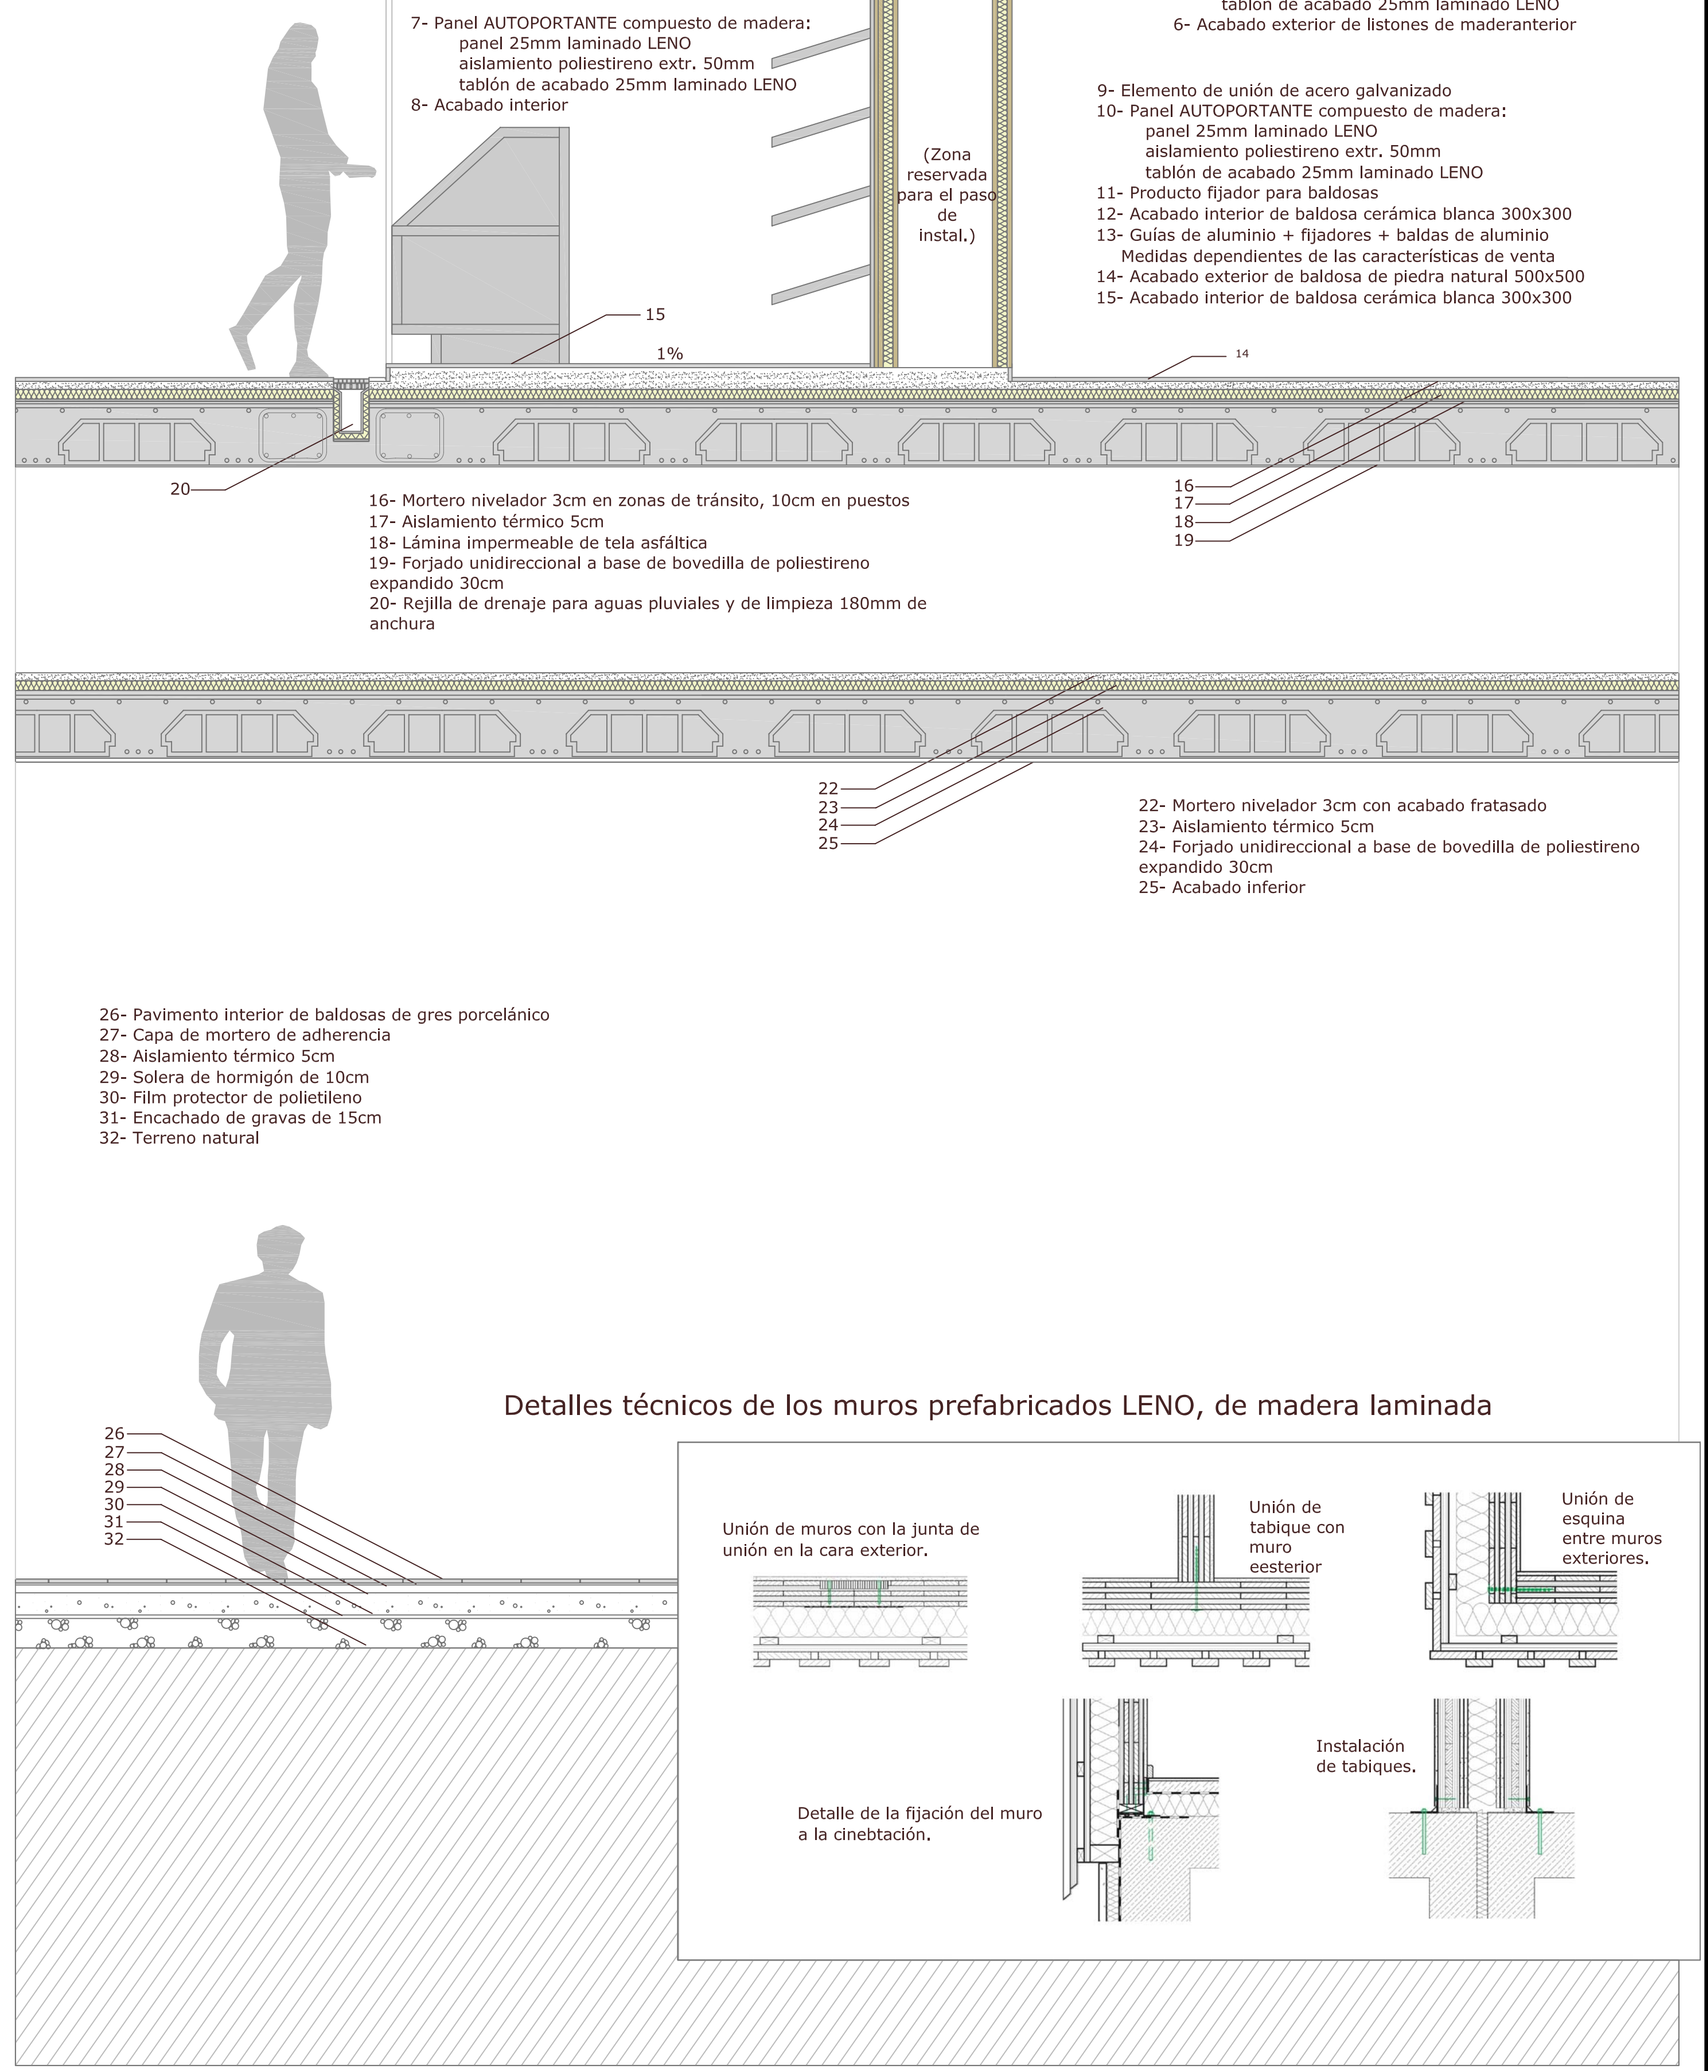

Detalles técnicos de los muros prefabricados LENO, de madera laminada

SECCIONES CONSTRUCTIVAS

PFC

C01 (13)

Febrero 2010

Sección Constructiva I 1/20

CONSTRUCCIÓN

ALUMNA: Tania Clemente

TUTOR: Fernando Marzá

NUEVO MERCADO EN EL BARRIO DE LAS HUERTAS_ (ZARAGOZA)

rECUPERANDO_lA_rELACIÓN_cON_eL_eSPACIO_pÚBLICO