




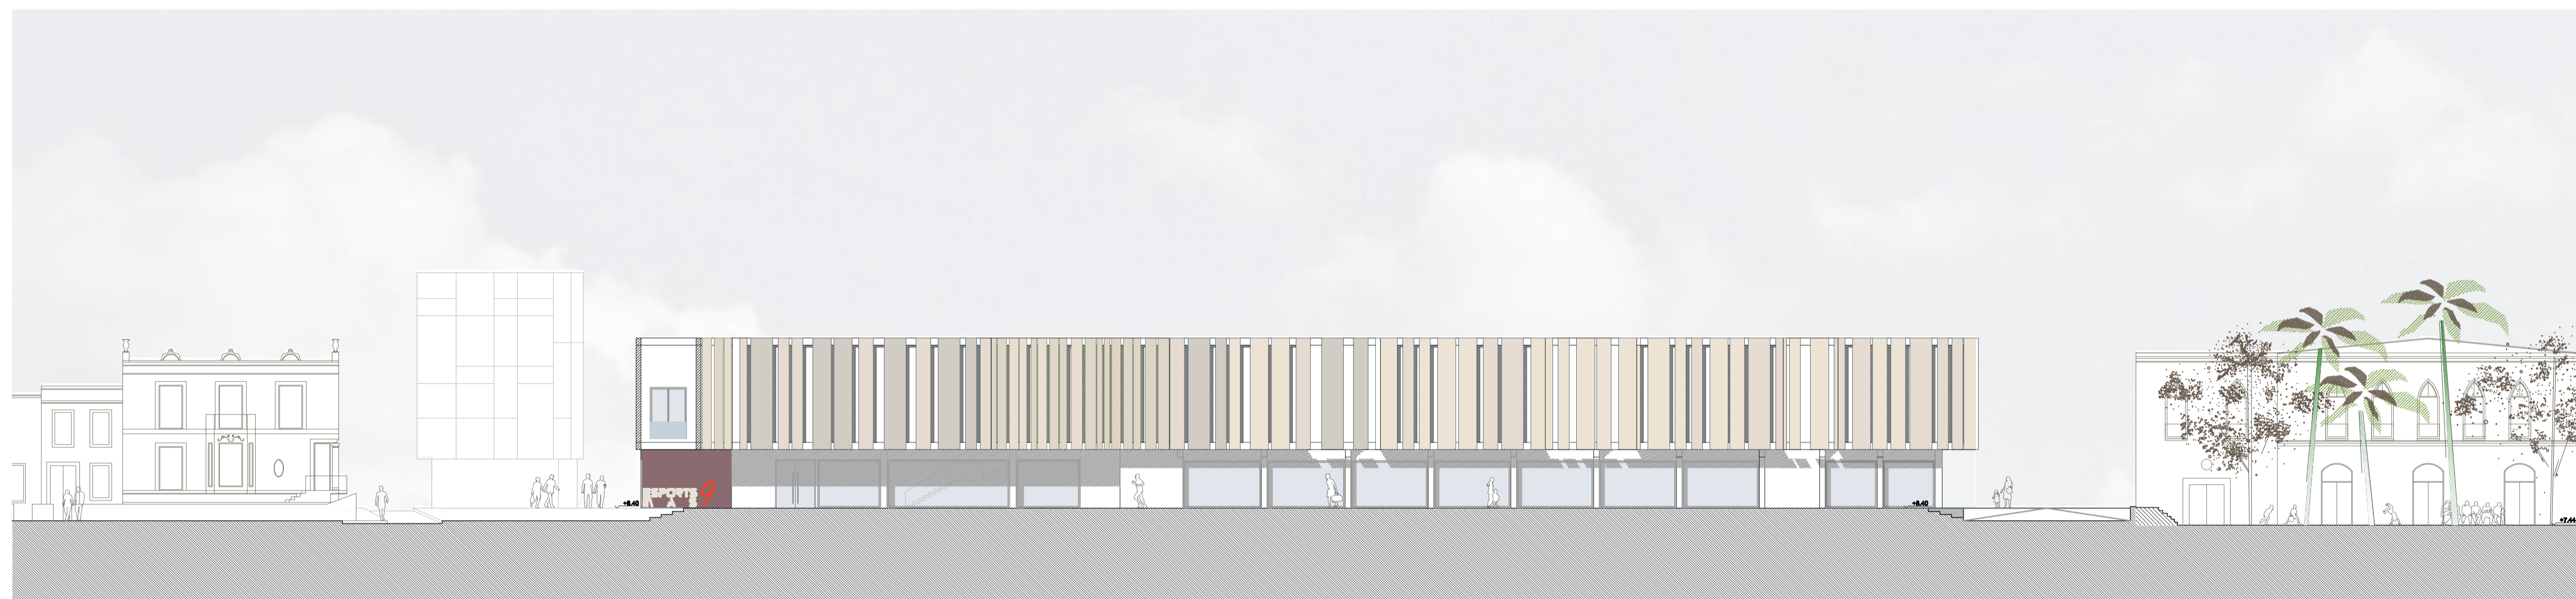

secció AA'

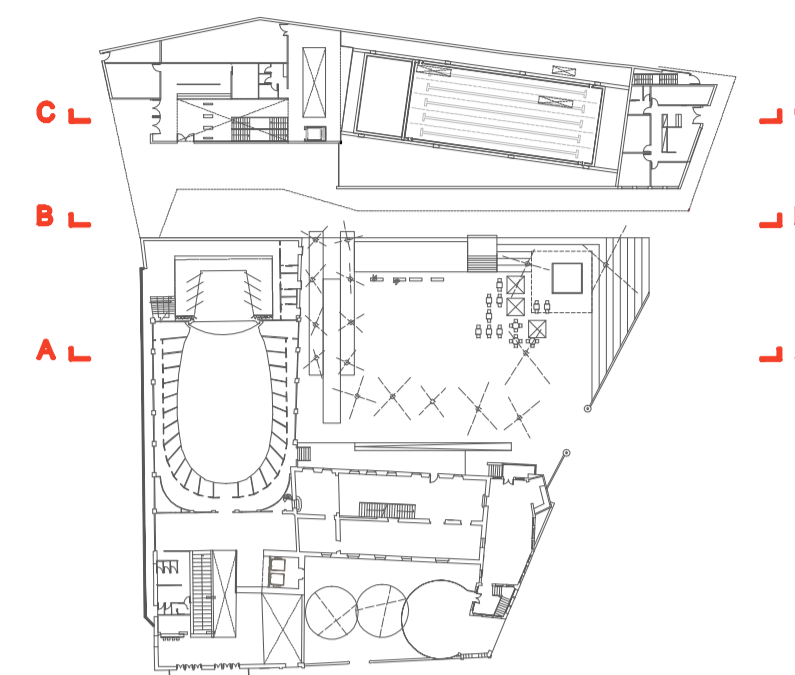

secció BB'

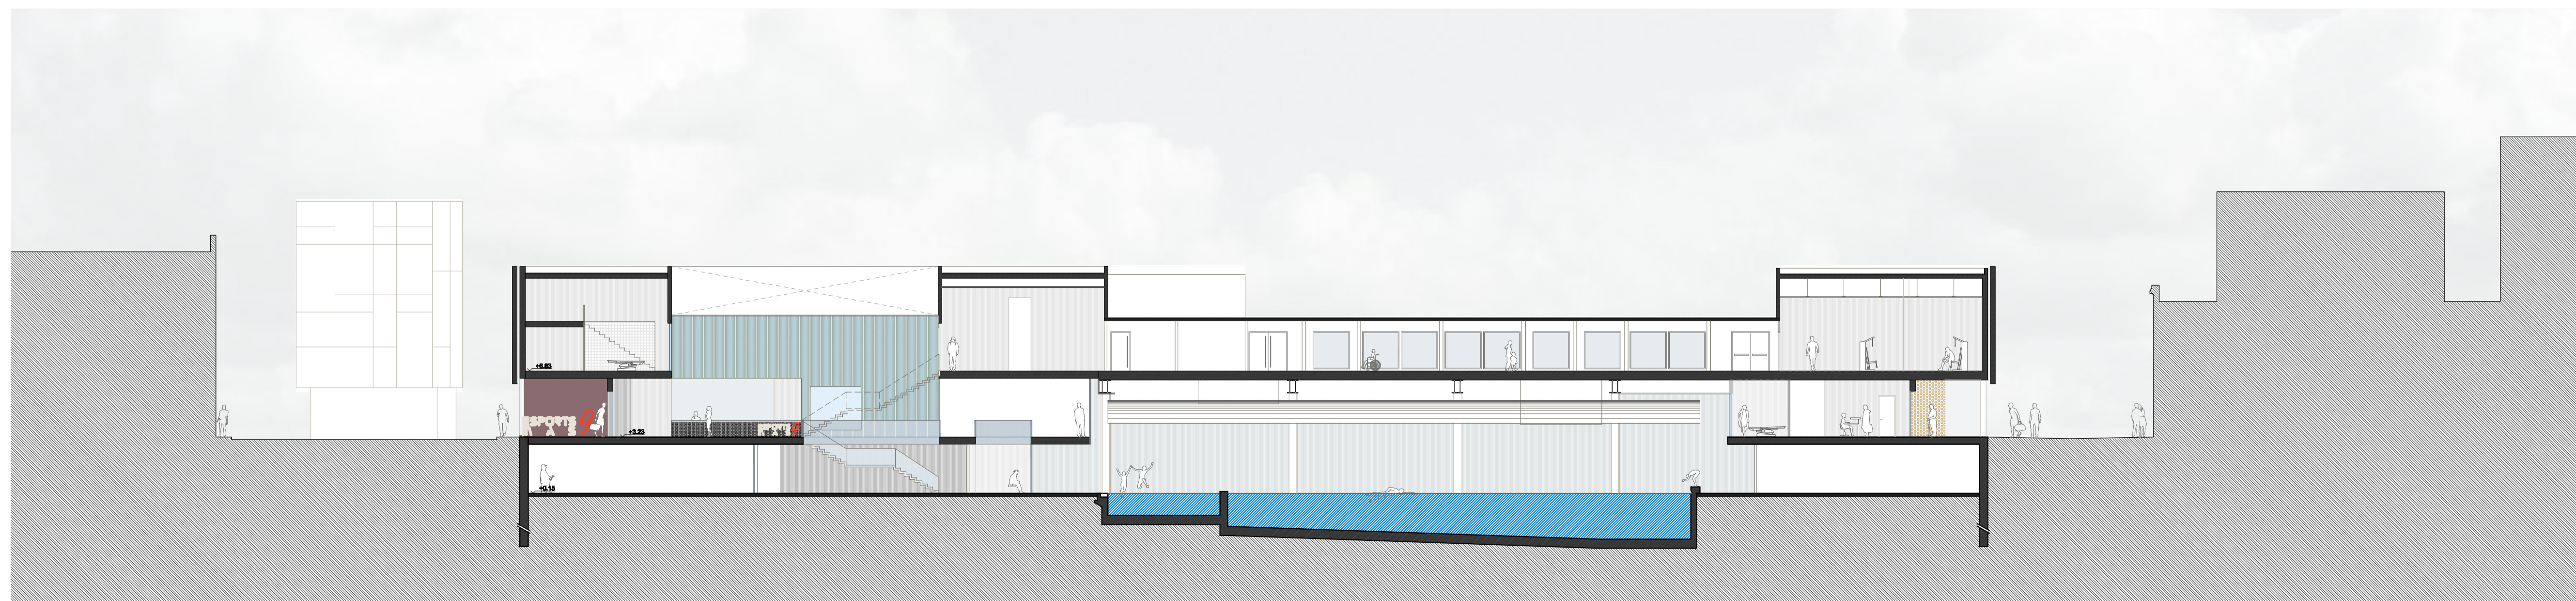

secció CC'

SECCIONS
E. 1/200

l₀

l₅

l₁₀

l₂₅

l₅₀

l₁₀₀

tribunal 2 | lluis tobella | antoni paricio

tutor | alberto altés

intervenció al casino del masnou
etsav | projecte final carrera | berta coll lópez

10