



ENVOLVENT




>pell inferior<
capacitat d'impereableització
pendents de desguàs (>3%)

>malla estructural<
malla de barres metàl·liques
cantell determinat per requeriments estructurals
-- cota superior fixe
(+20m integració urbana)

>pell superior<
control RADIACIÓ SOLAR
generador ENERGIA FOTOVOLTAICA
matització de la llum interior

>xemeneies de ventilació

"construcció genèrica"

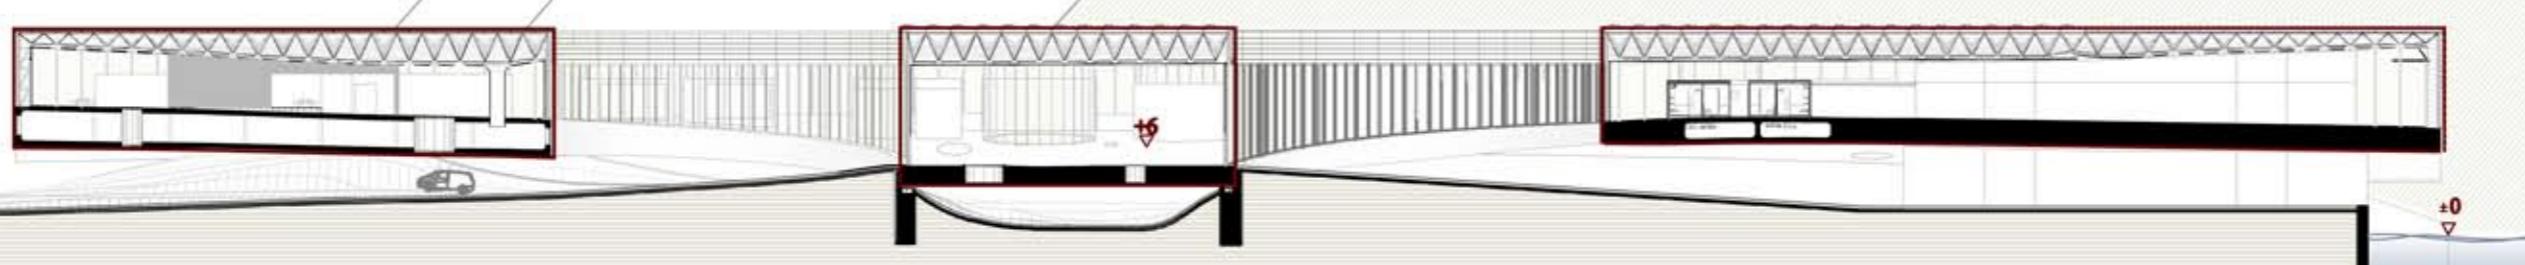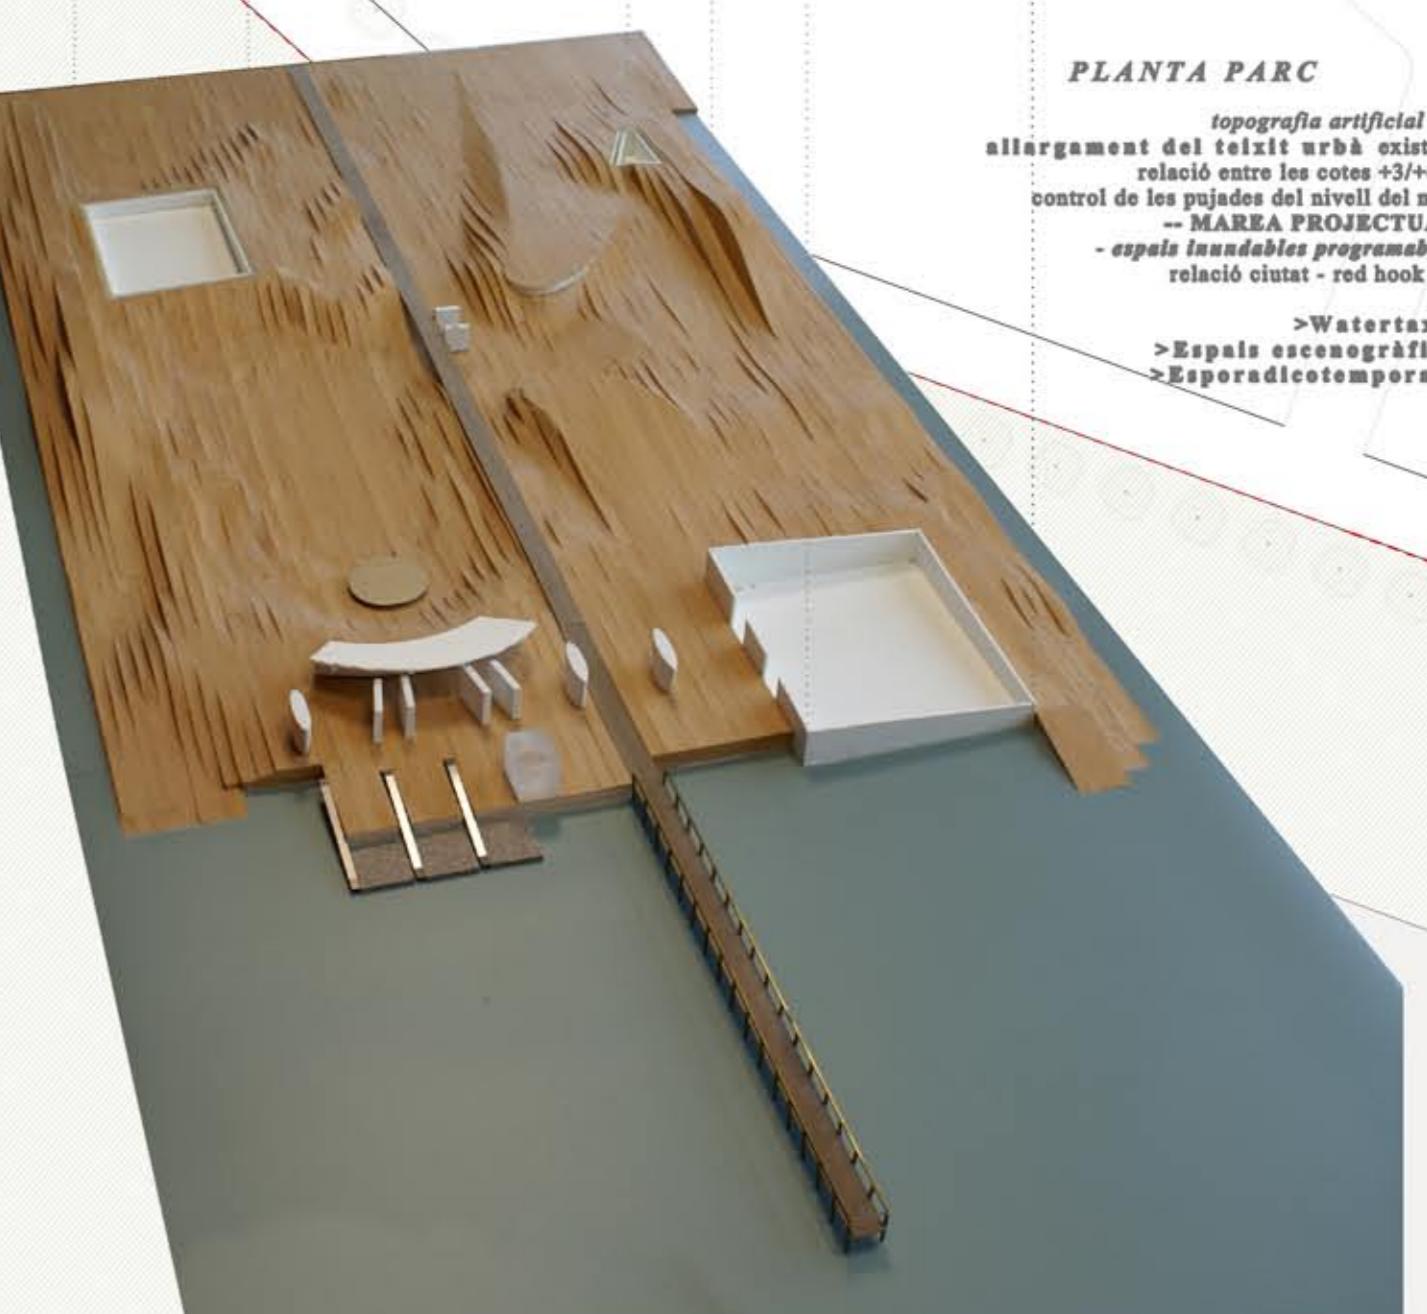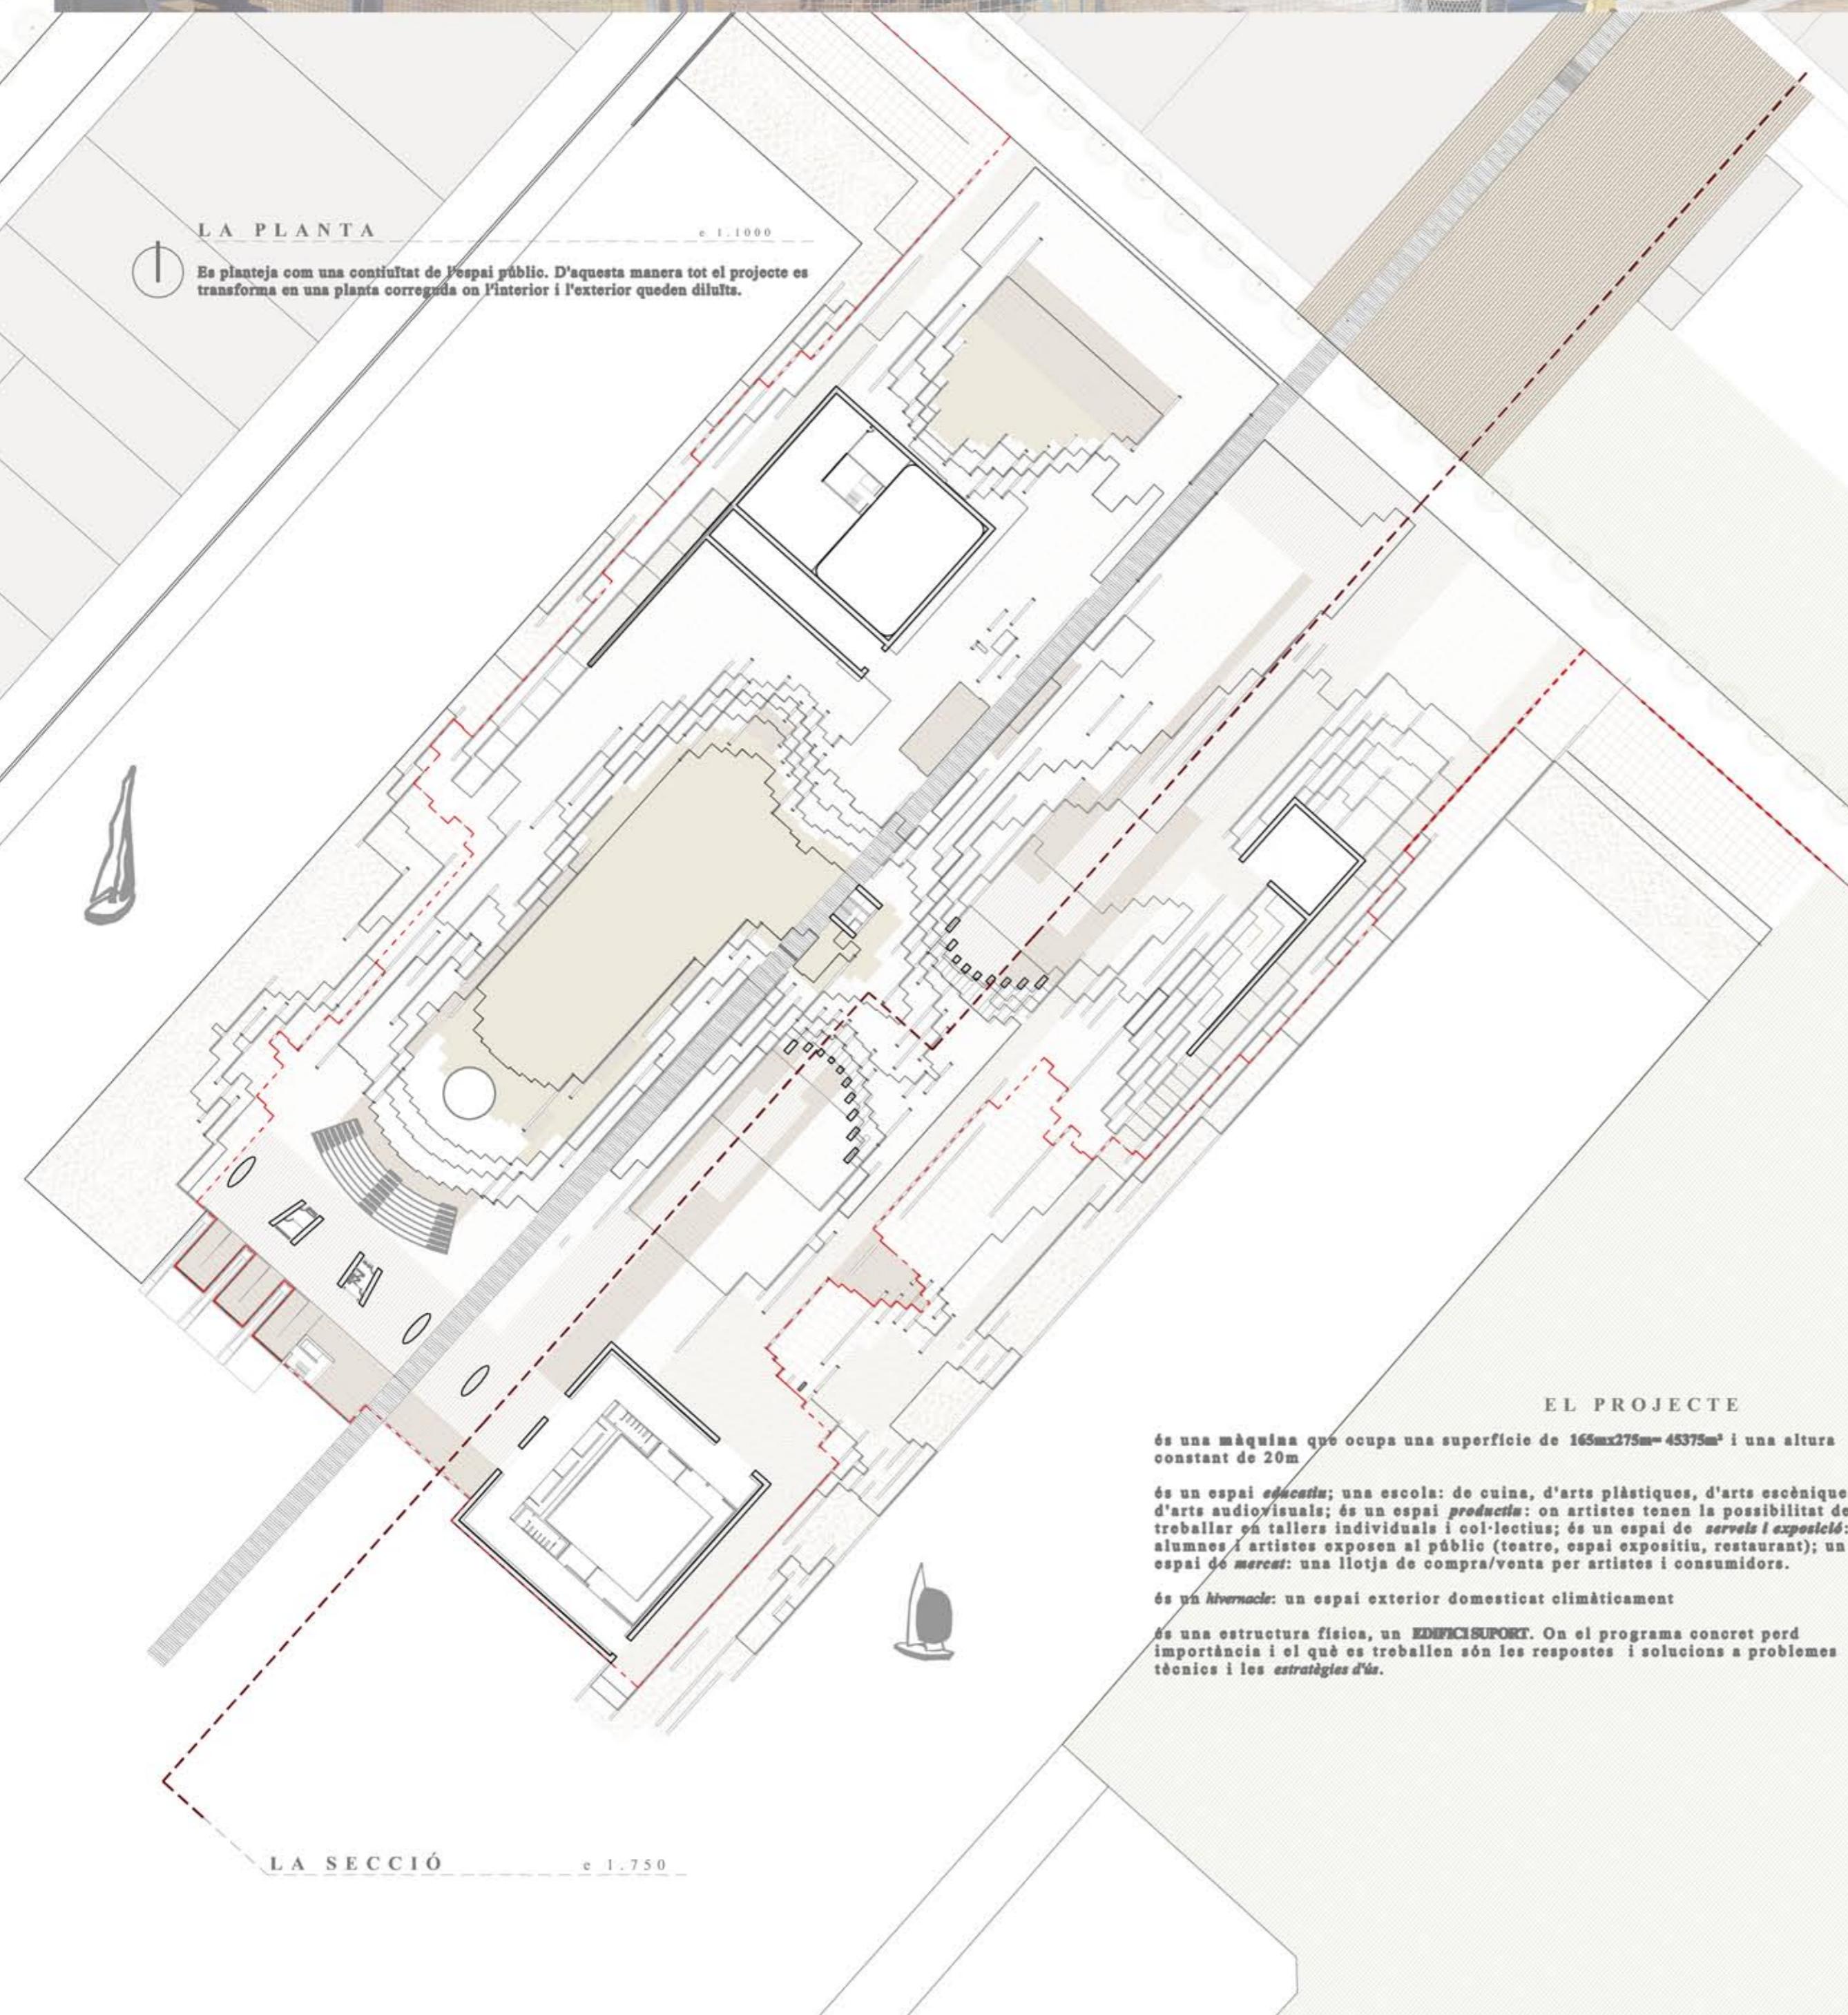

pfc: Gowanus Scape
desenvolupament
03