




PLANTA SEGONA

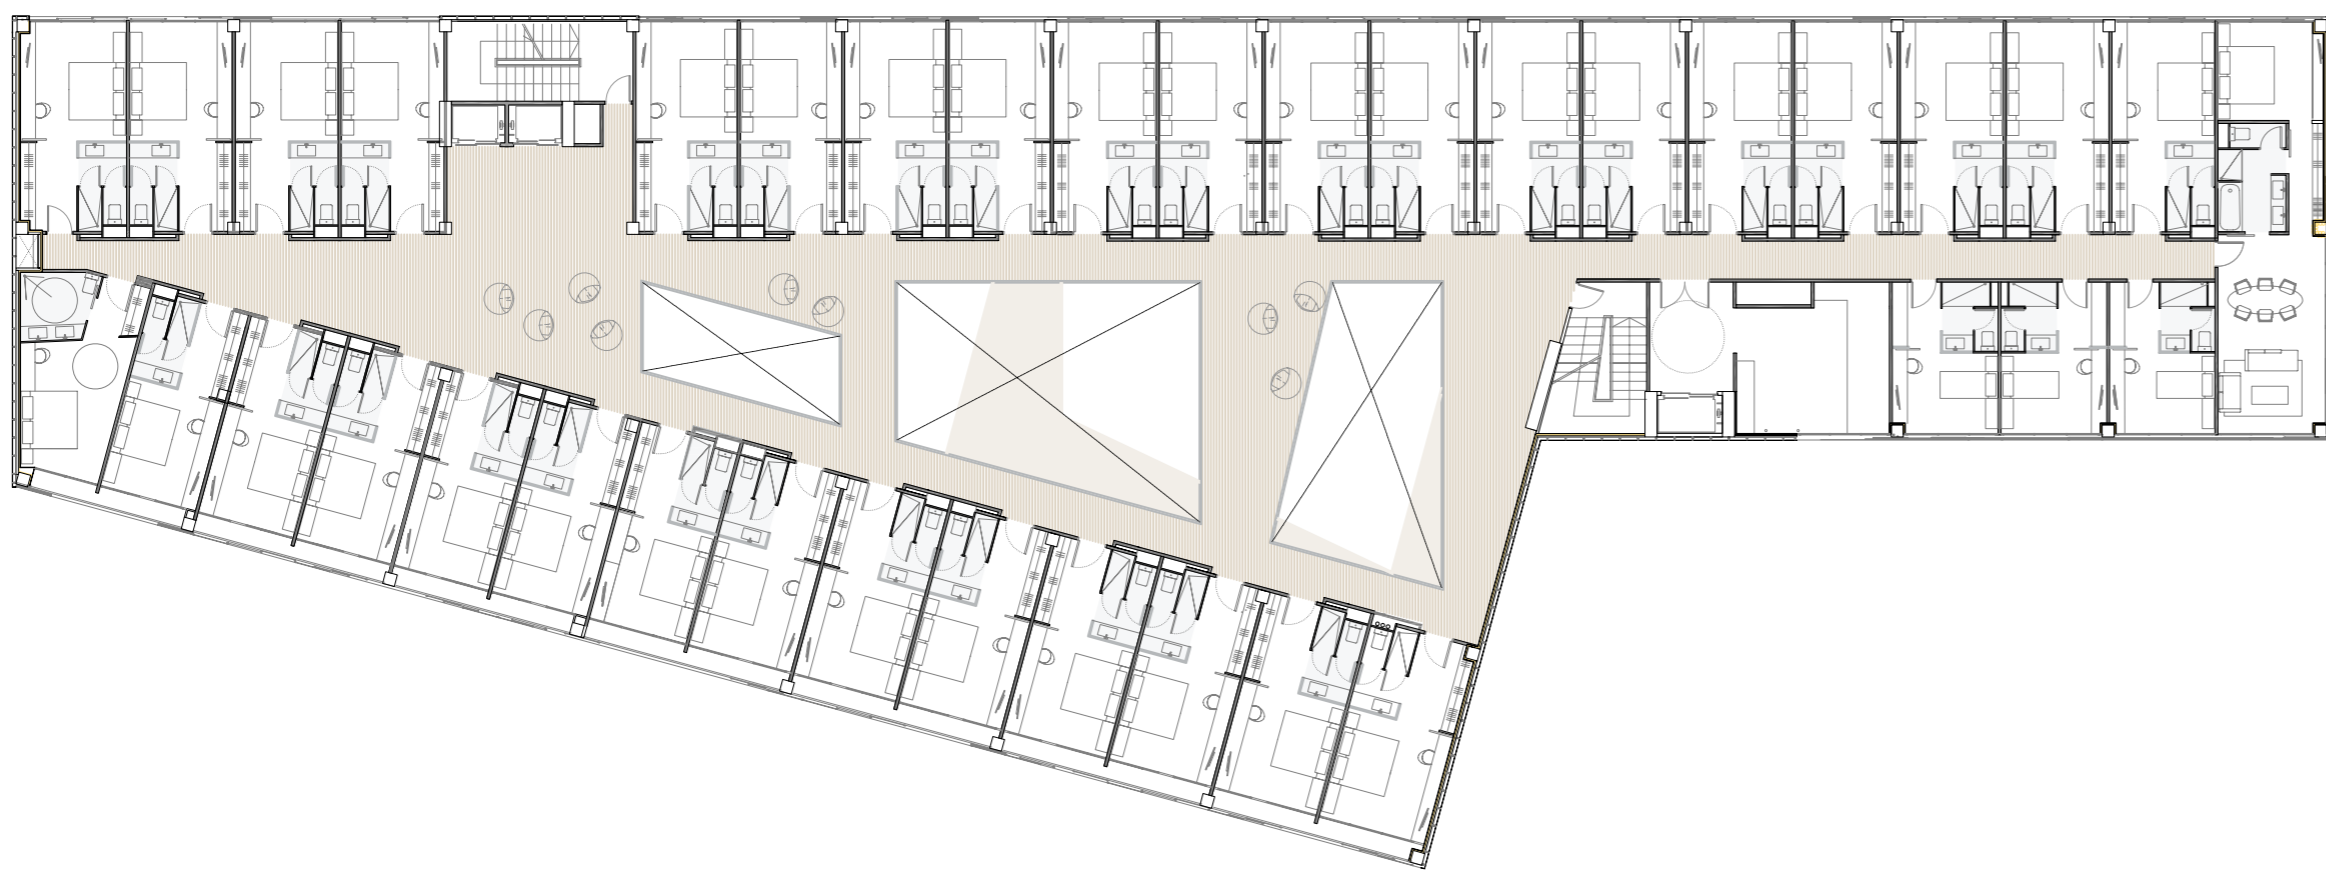

QUADRE DE SUPERFÍCIES

HABITACIÓ DOBLE	22.90M ²
32 UTS/PLANTA	
HABITACIÓ ADAPTADA	23.10M ²
1 UT/PLANTA	
HABITACIÓ INDIVIDUAL	17.75M ²
3 UTS/PLANTA	
HABITACIÓ SUITE	47.30M ²
1 UT/PLANTA	
SERVEI PLANTA	23.80M ²
1 UT/PLANTA	
CIRCULACIONS	357.70M ²


HOTEL; HABITACIONS

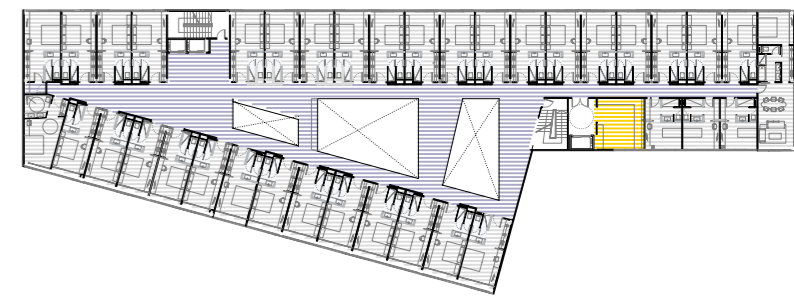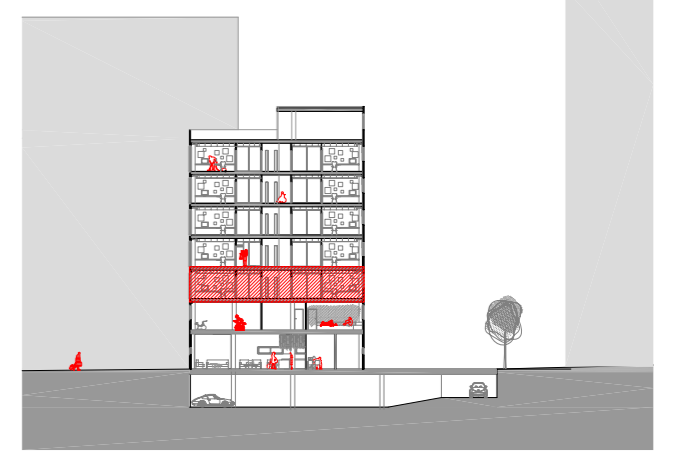

- ESP AIS COMUNS
- ESP AIS PRIVATS
- HABITACIONS
- CIRCULACIONS


HOTEL; SERVEIS

PLANTA PRIMERA

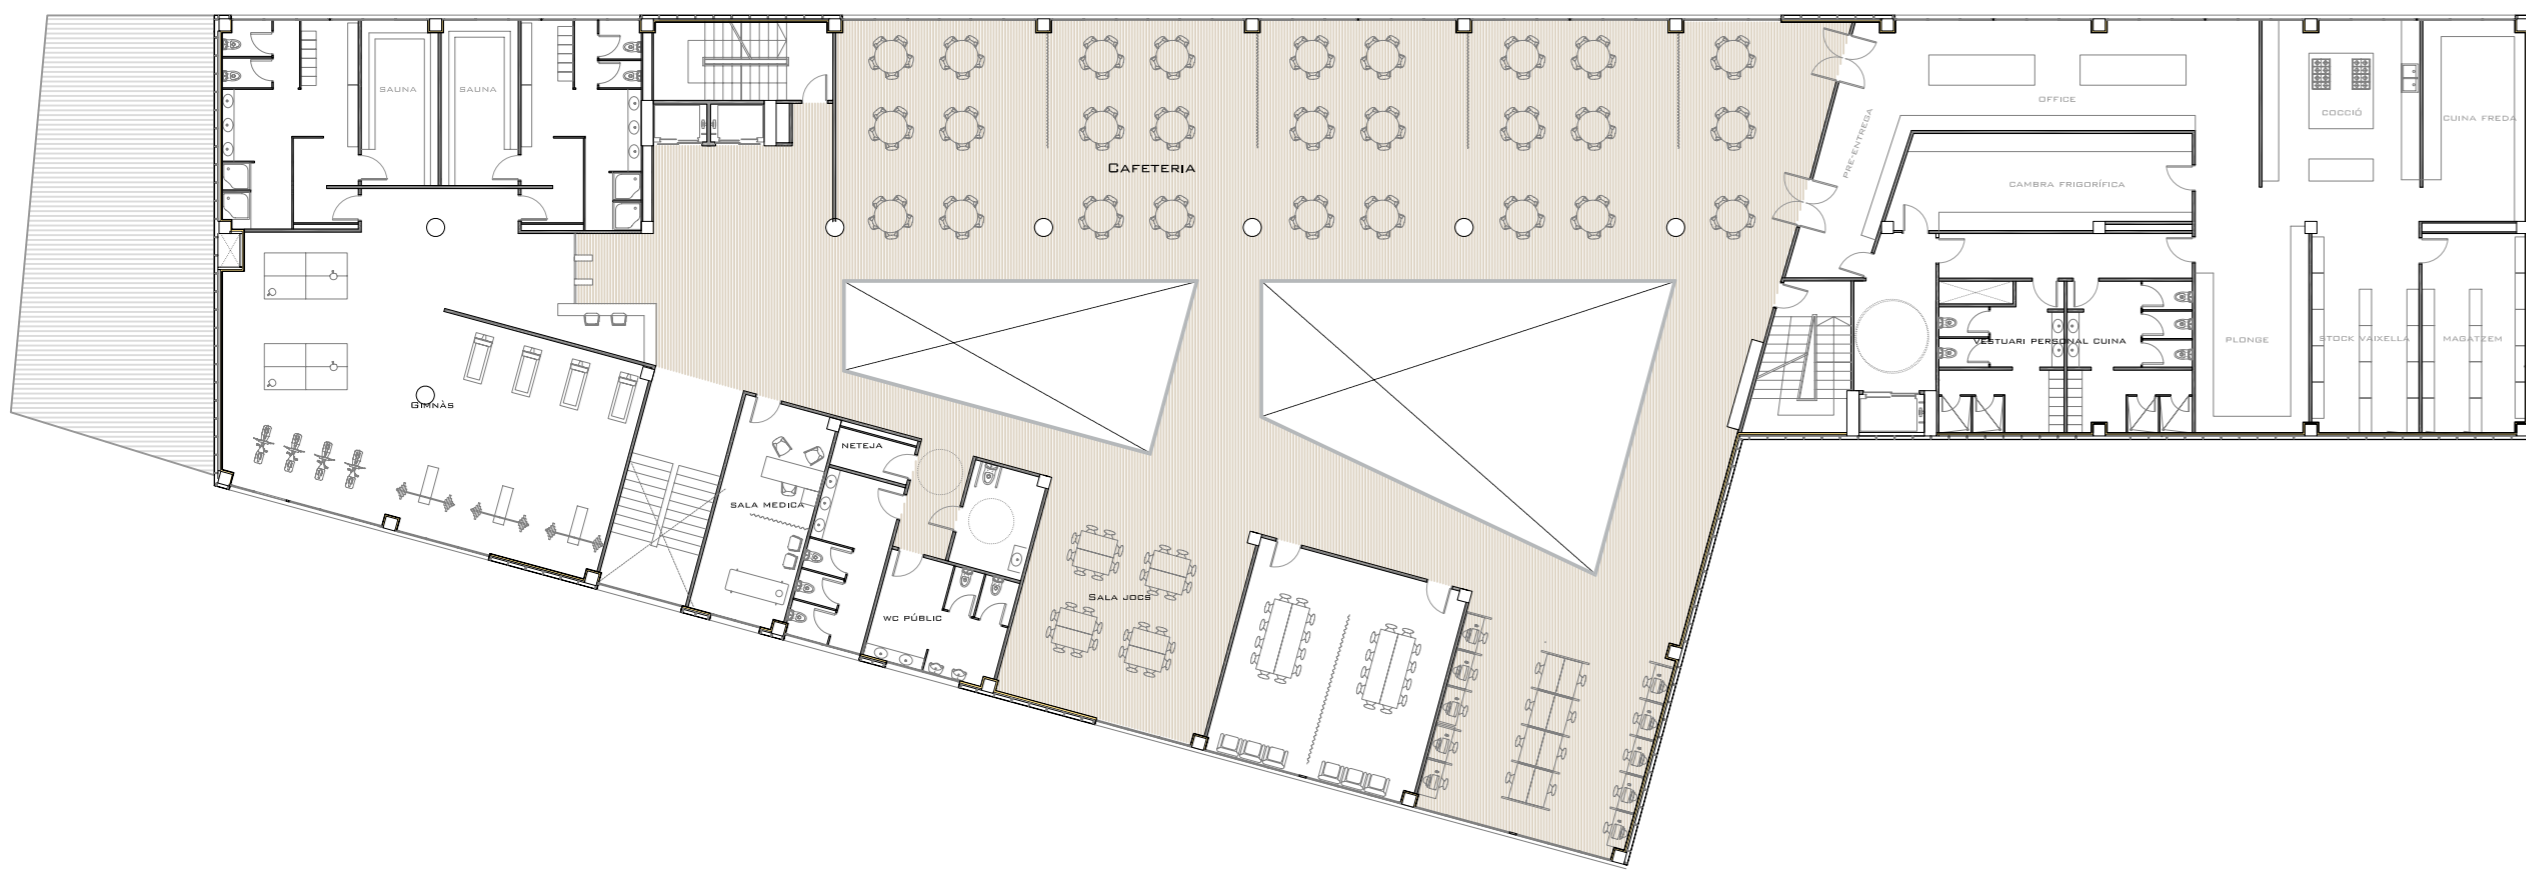

QUADRE DE SUPERFÍCIES

GIMNÀS	231.80M ²
VESTIDORS HOME	
VESTIDORS DONES	
SAUNA	
GIMNÀS	
SALA MÈDICA	23.45M ²
WC PÚBLIC I NETEJA	47.90M ²
SALA DE JOCS	47.60M ²
SALA REUNIONS	47.35M ²
SALA INTERNET	48.60M ²
CAFETERIA DESDEJUNIS	228.75M ²
CUINA	293.95M ²
CAMBRA FRIGORÍFICA	
MAGATZEM	
STOCK VAIXELLA	
ZONA COCCÍD	
CUINA FREDA	
PLONGE	
OFFICE	
PRE-ENTREGA	
VESTIDORS PERSONAL CUINA	
CIRCULACIONS	243.70M ²

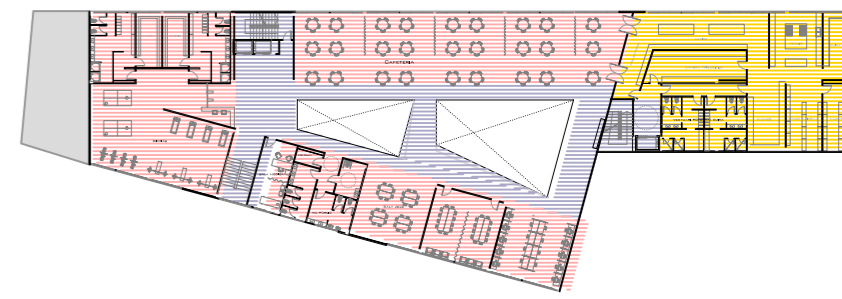

- ESP AIS COMUNS
- ESP AIS PRIVATS
- HABITACIONS
- CIRCULACIONS


HOTEL; ACCÈS

PLANTA BAIXA



QUADRE DE SUPERFÍCIES

VESTIBUL-ENTRADA VISITANTS	105.85M ²
RECEPCIÓ	70.70M ²
CONSIGNA	28.00M ²
SALONS	170.65M ²
WC PÚBLIC I NETEJA	47.90M ²
PIANO-BAR	147.20M ²
ADMINISTRACIÓ	146.70M ²
SALA ESPERA	
SECRETÀRIES	
DIRECCIÓ	
GERÈNCIA	
SALA DE REUNIONS	
ARXIU	
RACK	
MAGATZEM GENERAL	73.90M ²
ACCÈS SUBMINISTRAMENT	20.90M ²
ACCÈS PERSONAL	20.95M ²
SALA DESCANS PERSONAL	47.60M ²
VESTIDORS PERSONAL	143.50M ²
BUGADERIA	44.40M ²
CIRCULACIONS	321.95M ²

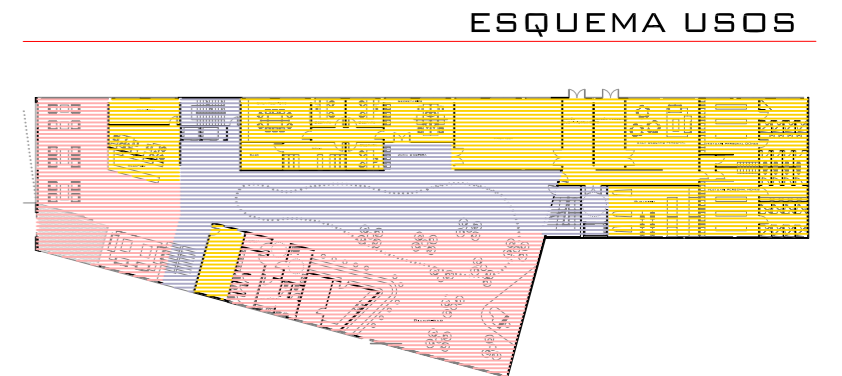

ESQUEMA USOS

- GALERIES COMERCIALS
- ESP AIS COMUNS
- ESP AIS PRIVATS
- HABITACIONS
- CIRCULACIONS
- PARQUING

PLANTA SOTERRANI



GALERIES COMERCIALS



QUADRE DE SUPERFÍCIES

GALERIES COMERCIALS	2860.25M ²
CIRCULACIONS EXTERIOR	780.00M ²
APARCAMENT	60 PLACES
INSTAL·LACIONS	120.50M ²
CIRCULACIONS	50.20M ²

ESQUEMA USOS



- GALERIES COMERCIALS
- ESP AIS COMUNS
- ESP AIS PRIVATS
- HABITACIONS
- CIRCULACIONS
- PARQUING