


PLANTA PRIMERA E-1:250



PLANTA BAIXA E-1:250

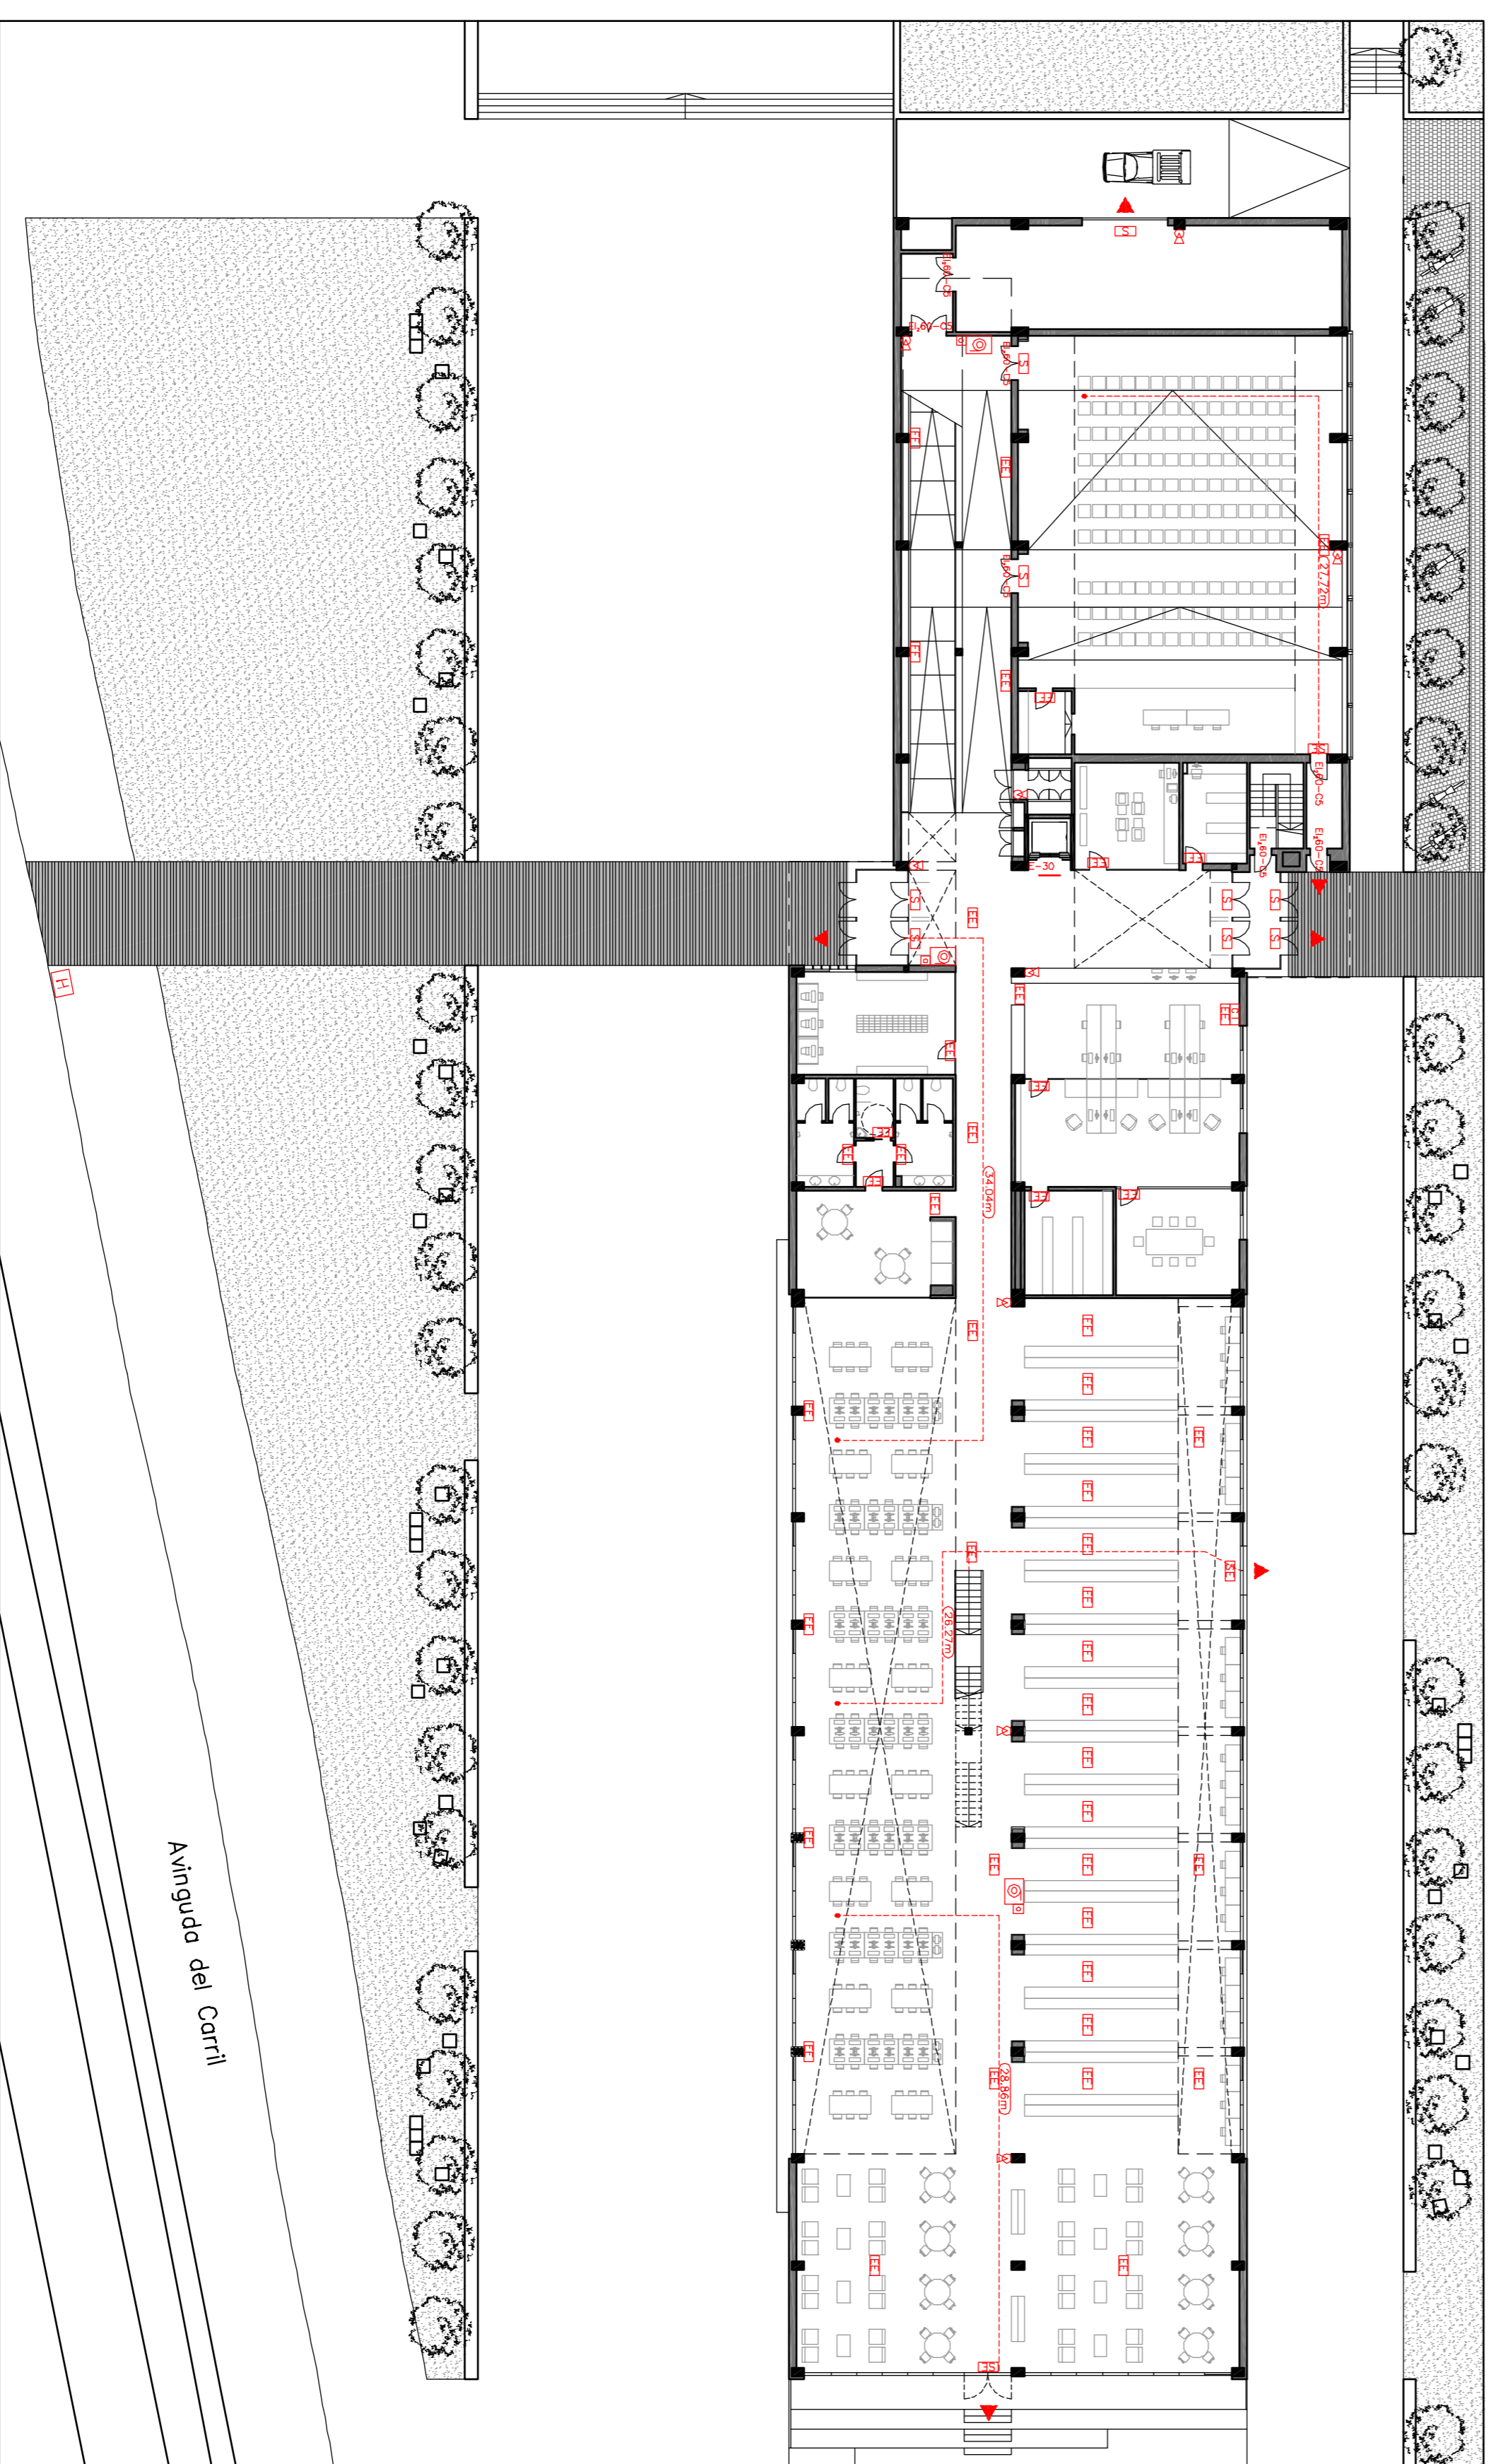

LEGGENDA

- ▶ SORTIDA A ESPAI EXTERIOR SEGUIR
- PUNT MÉS ALLUNYAT D'EVAUACIÓ
- RECORREGUT D'EVAUACIÓ
- DISTÀNCIA DEL RECORREGUT D'EVAUACIÓ FINS A UNA SORTIDA DE L'EDIFICI
- [EE] ENLLUENYAT D'EMERGENCIA
- [ES] ENLLUENYAT D'EMERGENCIA AMB SENYALITZACIÓ DE SORTIDA
- [SE] ENLLUENYAT D'EMERGENCIA AMB SENYALITZACIÓ DE SORTIDA D'EMERGENCIA
- [CI] CENTRAL DE DETECCIÓ D'INCENDIS
- [P] POLSADOR D'ACCIONAMENT DE L'ALARMA D'INCENDIS
- [E] EXTINTOR EN POLS (EFICÀCIA 21A-II(3))
- [B] BOCA D'INCENDI EQUIPADA DE 25MM (8IE-25)
- [H] HIDRANT EXTERIOR

NORMATIVA CTE-DB-SI

- S'APLICA AL CRAI L'ÚS "DOCENT" SEPARANT LA SALA D'ACTES COM A ZONA D'ÚS "PÚBLICA CONCURRENCIAL" I CREANT SECTORS D'INCENDI DIFERENTS.
- EL MAGATZEM HAURÀ DE SER SECTOR DIFERENCIAT PER SER UNA ZONA DE RISC ESPECIAL (MIG. 200<V<400m³ (V=300m³)) AMB VESTIBUL D'INDEPENDÈNCIA.
- AMB EL CàLCUL DE L'Ocupació ES DIMENSIONEN LES VIES D'EVAUACIÓ (PASSOS, RAMPES, ESCALES, PORTES)
- UNA DE LES ESCALES D'EVAUACIÓ ES SECTORITZA (TOT I NO EXIGIR CAP ESCALA PROTEGIDA) PER ACOMPLIR AMB RECORREGUTS D'EVAUACIÓ.

PLANTA BAIXA	Superfície Útil	CTE	Ocupació
SECTOR 1 (GN PB):	1551,80 m²		561 PERS
A VESTIBUL D'ACCÉS I RECEPCIÓ	911,5 m²	10 m²/PERS	10 PERS
B GESTIÓ INTERNA	159,35 m²	10 m²/PERS	16 PERS
ZONA DE PAS	4,015 m²	NUL·LA	0 PERS
C MEIDA TECA	35,70 m²	5 m²/PERS	8 PERS
D SERVEIS PLANTA BAIXA	36,95 m²	NUL·LA	0 PERS
E ZONA DE DESCANS	36,00 m²	10 m²/PERS	4 PERS
F HIBERNOTECA I ZONA DE CONSULTA	316,10 m²	2 m²/PERS	159 PERS
G BIBLIOTECA I ZONA DE CONSULTA	515,30 m²	2 m²/PERS	258 PERS
H SALA DE LECTURA	211,20 m²	2 m²/PERS	106 PERS
I SALA DE SERVIDORS	14,00 m²	NUL·LA	0 PERS
J REPROGRAFIA	24,25 m²	10 m²/PERS	3 PERS
ESPAI DE RANPA EN PB	7,235 m²	NUL·LA	0 PERS
SECTOR 2:	295,30 m²		150 PERS
K SALA D'ACTES	295,30 m²	1 PERS/SEMIN	150 PERS
SECTOR 3:	97,80 m²		3 PERS
MAGATZEM	97,80 m²	4,0 m²/PERS	3 PERS
ESCALA D'EMERGENCIA	10,05 m²	NUL·LA	0 PERS
SORTIDA D'EMERGENCIA	6,70 m²	NUL·LA	0 PERS
TOTAL PLANTA BAIXA:	1.961,65 m²		807 PERS

PLANTA PRIMERA	Superfície Útil	CTE	Ocupació
SECTOR 1 (GN P1):	1.195,00 m²		261 PERS
L TALLER NUL·LINEA I ASSESSORIA	654,5 m²	5 m²/PERS	14 PERS
ESPAI DE RANPA EN P1	139,75 m²	NUL·LA	0 PERS
M ESPAI DE TREBALL EN GRUP	237,90 m²	2 m²/PERS	119 PERS
N AULA POLIVALENT	4,875 m²	15 m²/PERS	33 PERS
O SERVEIS EN PLANTA RIBERERA	374,0 m²	NUL·LA	0 PERS
ZONA DE PAS	119,05 m²	NUL·LA	0 PERS
P ESPAI TREBALL INVESTIGADORS	114,80 m²	5 m²/PERS	23 PERS
Q ASSESSORAMENT PER INVESTIG.	33,95 m²	5 m²/PERS	7 PERS
R ZONA D'ESPERA	39,70 m²	10 m²/PERS	4 PERS
S ESPAI TREBALL ESTUDIANTS	111,35 m²	5 m²/PERS	23 PERS
T SEMINARIS	204,05 m²	5 m²/PERS	41 PERS
SORTIDA D'EMERGENCIA	44,85 m²	NUL·LA	0 PERS
TOTAL OCUPACIÓ DEL CRAI:			1.071 PERSONES

INST. CONTRA INCENDIS - A1 E-1:250 - A3 E-1:500

118